


LABORATORI DI RIFERIMENTO	
DESCRIZIONE	CODICE

NOTE

LEGENDA

LI \_\_\_\_\_ LIMITE INTERVENTO

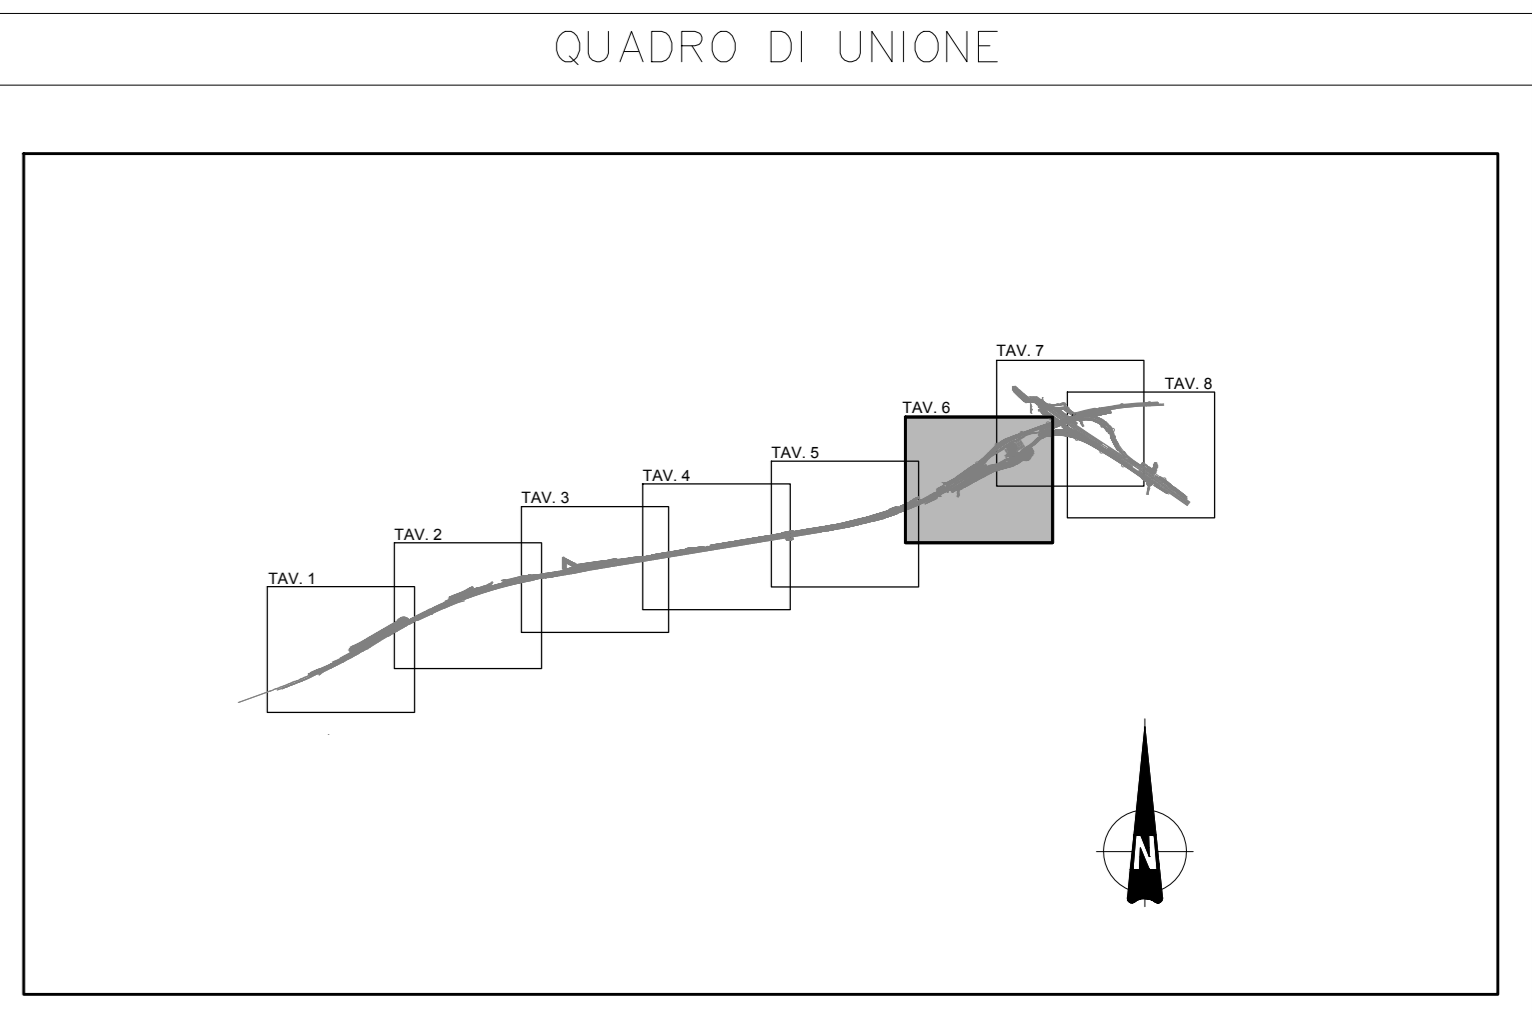

PROVINCIA: **Brescia**  
COMUNE: **Castegnato**



<p>CUP E3180900390007</p> <p><b>COLLEGAMENTO AUTOSTRADALE DI CONNESSIONE TRA LE CITTÀ DI BRESCIA E MILANO</b></p>																					
<p>PROCEDURA AUTORIZZATIVA D. LGS 163/2006 DELIBERA C.I.P.E. DI APPROVAZIONE DEL PROGETTO DEFINITIVO N° 42/2009</p> <p><b>INTERCONNESSIONE A35-A4 PROGETTO DEFINITIVO</b></p> <p>INTERCONNESSIONE A35-A4 RIAX3 - ADEGUAMENTO RADDOPPIO CARREGGIATA RILEVATO RIA03 PROG. 4+800 - 5+060 PLANIMETRIA DI PROGETTO</p>																					
<p>PROGETTAZIONE:</p> <p><b>CONSORZIO B.B.M.</b></p> <p>PER IL CONSORZIO AUTOSTRADALE BRESCIA-MILANO IMPREZAROLI &amp; C. S.p.A. 10097 Via Feltrina, 102/101 Ortelle degli Ingegneri di Parma N. 821</p>		<p>VERIFICA:</p> <p>PER IL CONSORZIO AUTOSTRADALE BRESCIA-MILANO IMPREZAROLI &amp; C. S.p.A. 10097 Via Feltrina, 102/101 Ortelle degli Ingegneri di Parma N. 821</p>																			
<p>IDENTIFICAZIONE ELABORATO</p> <table border="1"> <tr> <td>I.D.</td> <td>DATA</td> <td>DESCRIZIONE</td> <td>REDAZIONE</td> <td>DATA</td> <td>ESTRATTORE</td> <td>DATA</td> <td>APPROVATO</td> </tr> <tr> <td>60554</td> <td>04</td> <td>PL</td> <td>D</td> <td>I1</td> <td>RI</td> <td>AX3</td> <td>00 00 002 00 A 00</td> </tr> </table>				I.D.	DATA	DESCRIZIONE	REDAZIONE	DATA	ESTRATTORE	DATA	APPROVATO	60554	04	PL	D	I1	RI	AX3	00 00 002 00 A 00		
I.D.	DATA	DESCRIZIONE	REDAZIONE	DATA	ESTRATTORE	DATA	APPROVATO														
60554	04	PL	D	I1	RI	AX3	00 00 002 00 A 00														
<p>ELABORAZIONE PROGETTUALE</p> <table border="1"> <tr> <td>NO.</td> <td>REV.</td> <td>DESCRIZIONE</td> <td>DATA</td> <td>REDAZIONE</td> <td>DATA</td> <td>ESTRATTORE</td> <td>DATA</td> <td>APPROVATO</td> </tr> <tr> <td>1</td> <td>1</td> <td>REDAZIONE CONFORME A...</td> <td></td> <td></td> <td></td> <td></td> <td></td> <td></td> </tr> </table>				NO.	REV.	DESCRIZIONE	DATA	REDAZIONE	DATA	ESTRATTORE	DATA	APPROVATO	1	1	REDAZIONE CONFORME A...						
NO.	REV.	DESCRIZIONE	DATA	REDAZIONE	DATA	ESTRATTORE	DATA	APPROVATO													
1	1	REDAZIONE CONFORME A...																			
<p>IL CONCEDENTE</p>		<p>IL CONCESSIONARIO</p>																			