SEZIONE CARATTERISTICA 1-1 1:200

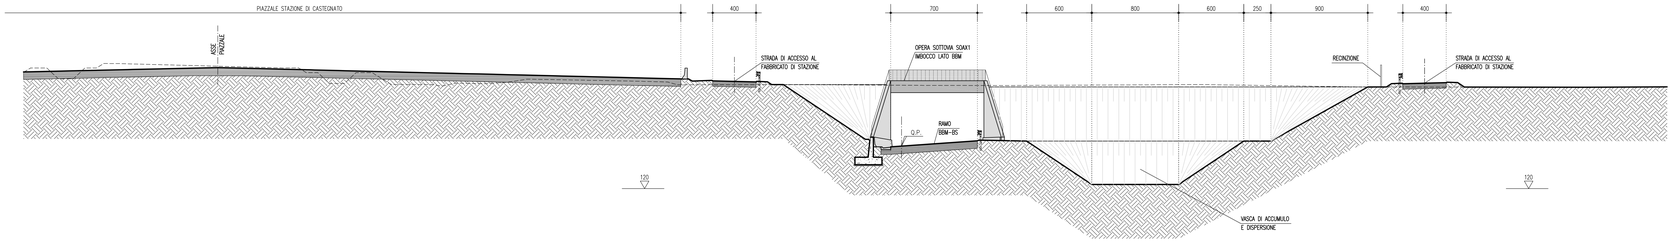

SEZIONE CARATTERISTICA 2-2 1:200

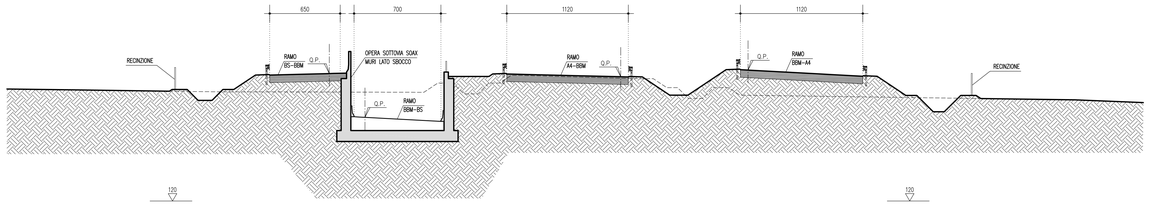

SEZIONE CARATTERISTICA 3-3 1:50

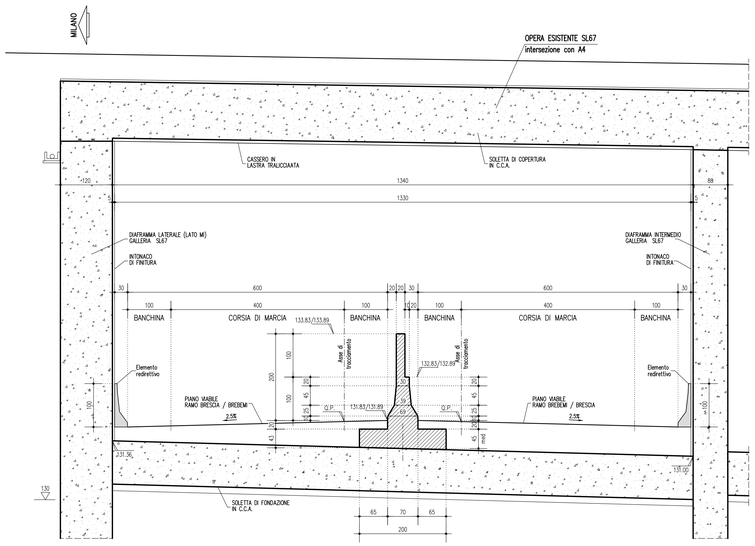

KEY PLAN 1:2000

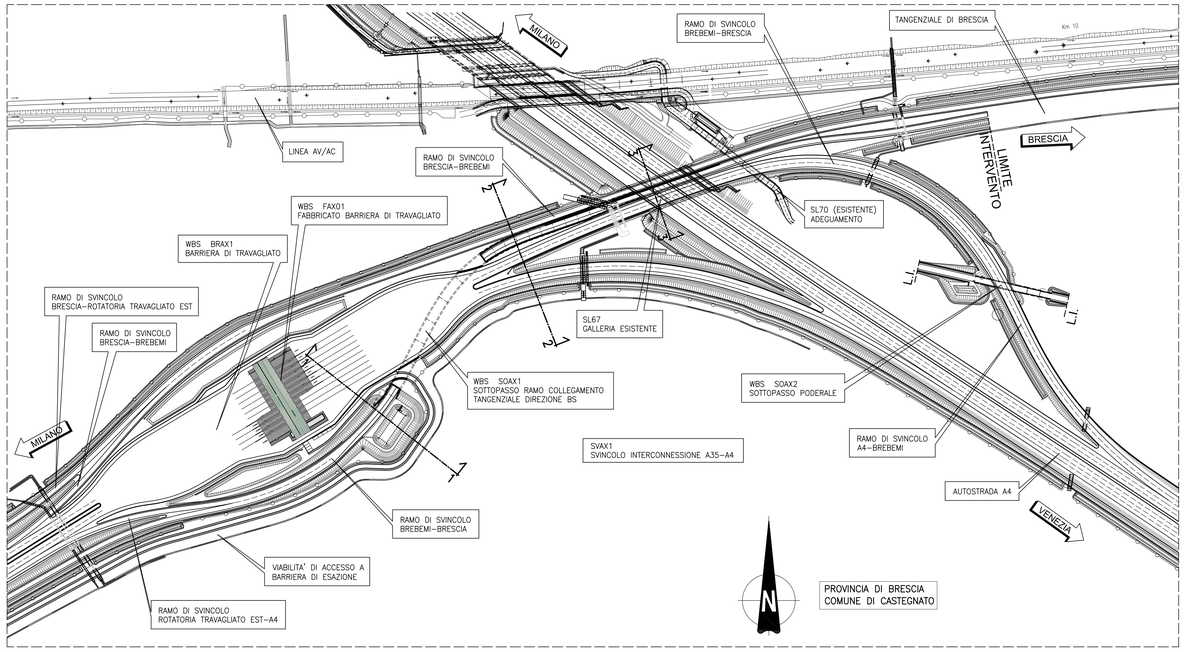

ELABORATI DI RIFERIMENTO

DESCRIZIONE	CODICE

NOTE

- TUTTE LE MISURE SONO ESPRESSE IN CENTIMETRI
- TUTTE LE QUOTE ALTIMETRICHE SONO ESPRESSE IN METRI s.l.m.

– L'OPERA NON HA INTERFERENZA CON LA FALDA IDRICA

LEGENDA

CARATTERISTICHE DEI MATERIALI

– PER CARATTERISTICHE DEI MATERIALI VEDERE ELABORATO :
INTERCONNESSIONE A35-A4
00000 – Generale
PRESCRIZIONI MATERIALI E NOTE GENERALI
CODICE 60176 00 EL D I I1 00000 00 00 001 00

CONCEDENTE
CONCESSIONI AUTOSTRADALI LOMBARDE

CONCESSIONARIA
SOCIETÀ DI PROGETTO BREBEMI SPA

CUP E31B05000390007

COLLEGAMENTO AUTOSTRADALE DI CONNESSIONE TRA LE CITTA' DI BRESCIA E MILANO

PROCEDURA AUTORIZZATIVA D. LGS 163/2006
DELIBERA C.I.P.E. DI APPROVAZIONE DEL PROGETTO DEFINITIVO N° 42/2009

INTERCONNESSIONE A35-A4 PROGETTO DEFINITIVO

INTERCONNESSIONE A35-A4

INTERCONNESSIONE A35-A4 DA PROG. 5+060

SOAX1 - SOTTOPASSO RAMO COLLEGAMENTO TANGENZIALE DIREZIONE BS

SEZIONI GENERALI CARATTERISTICHE

PROGETTAZIONE:
CONSORZIO B.B.M.
PER IL CONSORZIO
IL PROGETTISTA RESPONSABILE INTEGRAZIONE PRESTAZIONI SPECIALISTICHE
IMPRESA PIZZAROTTI e C. S.p.A.
Dott. Ing. Alberto Bacchi
Ordine degli Ingegneri di Parma N. 827

PER IL CONSORZIO
IL DIRETTORE TECNICO
IMPRESA PIZZAROTTI e C. S.p.A.
Dott. Ing. Gabriel Tea Aldini
Ordine degli Ingegneri di Potenza N. 631

VERIFICA :
APPROVATO BDP

I.D.	IDENTIFICAZIONE ELABORATO																DATA:
	CANT.	ORD.	FASE	PLA.	LOTTO	ORIGINE	PROG. ORIGINE	TRATTO	PARTE	PROGR.	PUNTO SING.	STATO	REV.	SCALA:			
60157	04	SZ	D	I	I1	SO	AX1	00	00	001	00	A	01	1:200	MARZO 2015		

ELABORAZIONE PROGETTUALE
PIACENTINI & PARTNERS s.r.l.
Dott. Ing. Paolo Piacentini
Ordine degli Ingegneri di Bologna N. 4152

REVISIONE

N.	REV.	DESCRIZIONE	DATA	REDATTO	DATA	CONTROLLATO	DATA	APPROVATO
1	00	EMISSIONE	30/03/2015	PIACENTINI	30/03/2015	MAZZOLI	30/03/2015	MAZZOLI
2	01	RECEPIMENTO OSTRUTTORIA BREBEMI	29/05/2015	PIACENTINI	29/05/2015	MAZZOLI	29/05/2015	MAZZOLI

IL CONCEDENTE
CONCESSIONI AUTOSTRADALI LOMBARDE

IL CONCESSIONARIO
SOCIETÀ DI PROGETTO BREBEMI SPA

IL PRESENTE DOCUMENTO NON PUÒ ESSERE COPIATO, RIPRODOTTO O ALTRIMENTI PUBBLICATO, IN TUTTO O IN PARTE, SENZA IL CONSENSO SCRITTO DELLA SAP BREBEMI S.P.A. CHE UTILIZZI NON AUTORIZZATI SARA' PERSEGUITO A NORMA DI LEGGE
THIS DOCUMENT MAY NOT BE COPIED, REPRODUCED OR PUBLISHED, EITHER IN PART OR IN ITS ENTIRETY, WITHOUT THE WRITTEN PERMISSION OF SAP BREBEMI S.P.A.. UNAUTHORIZED USE WILL BE PROSECUTED BY LAW.