




PIANTA CORDOLO -1- 1:50

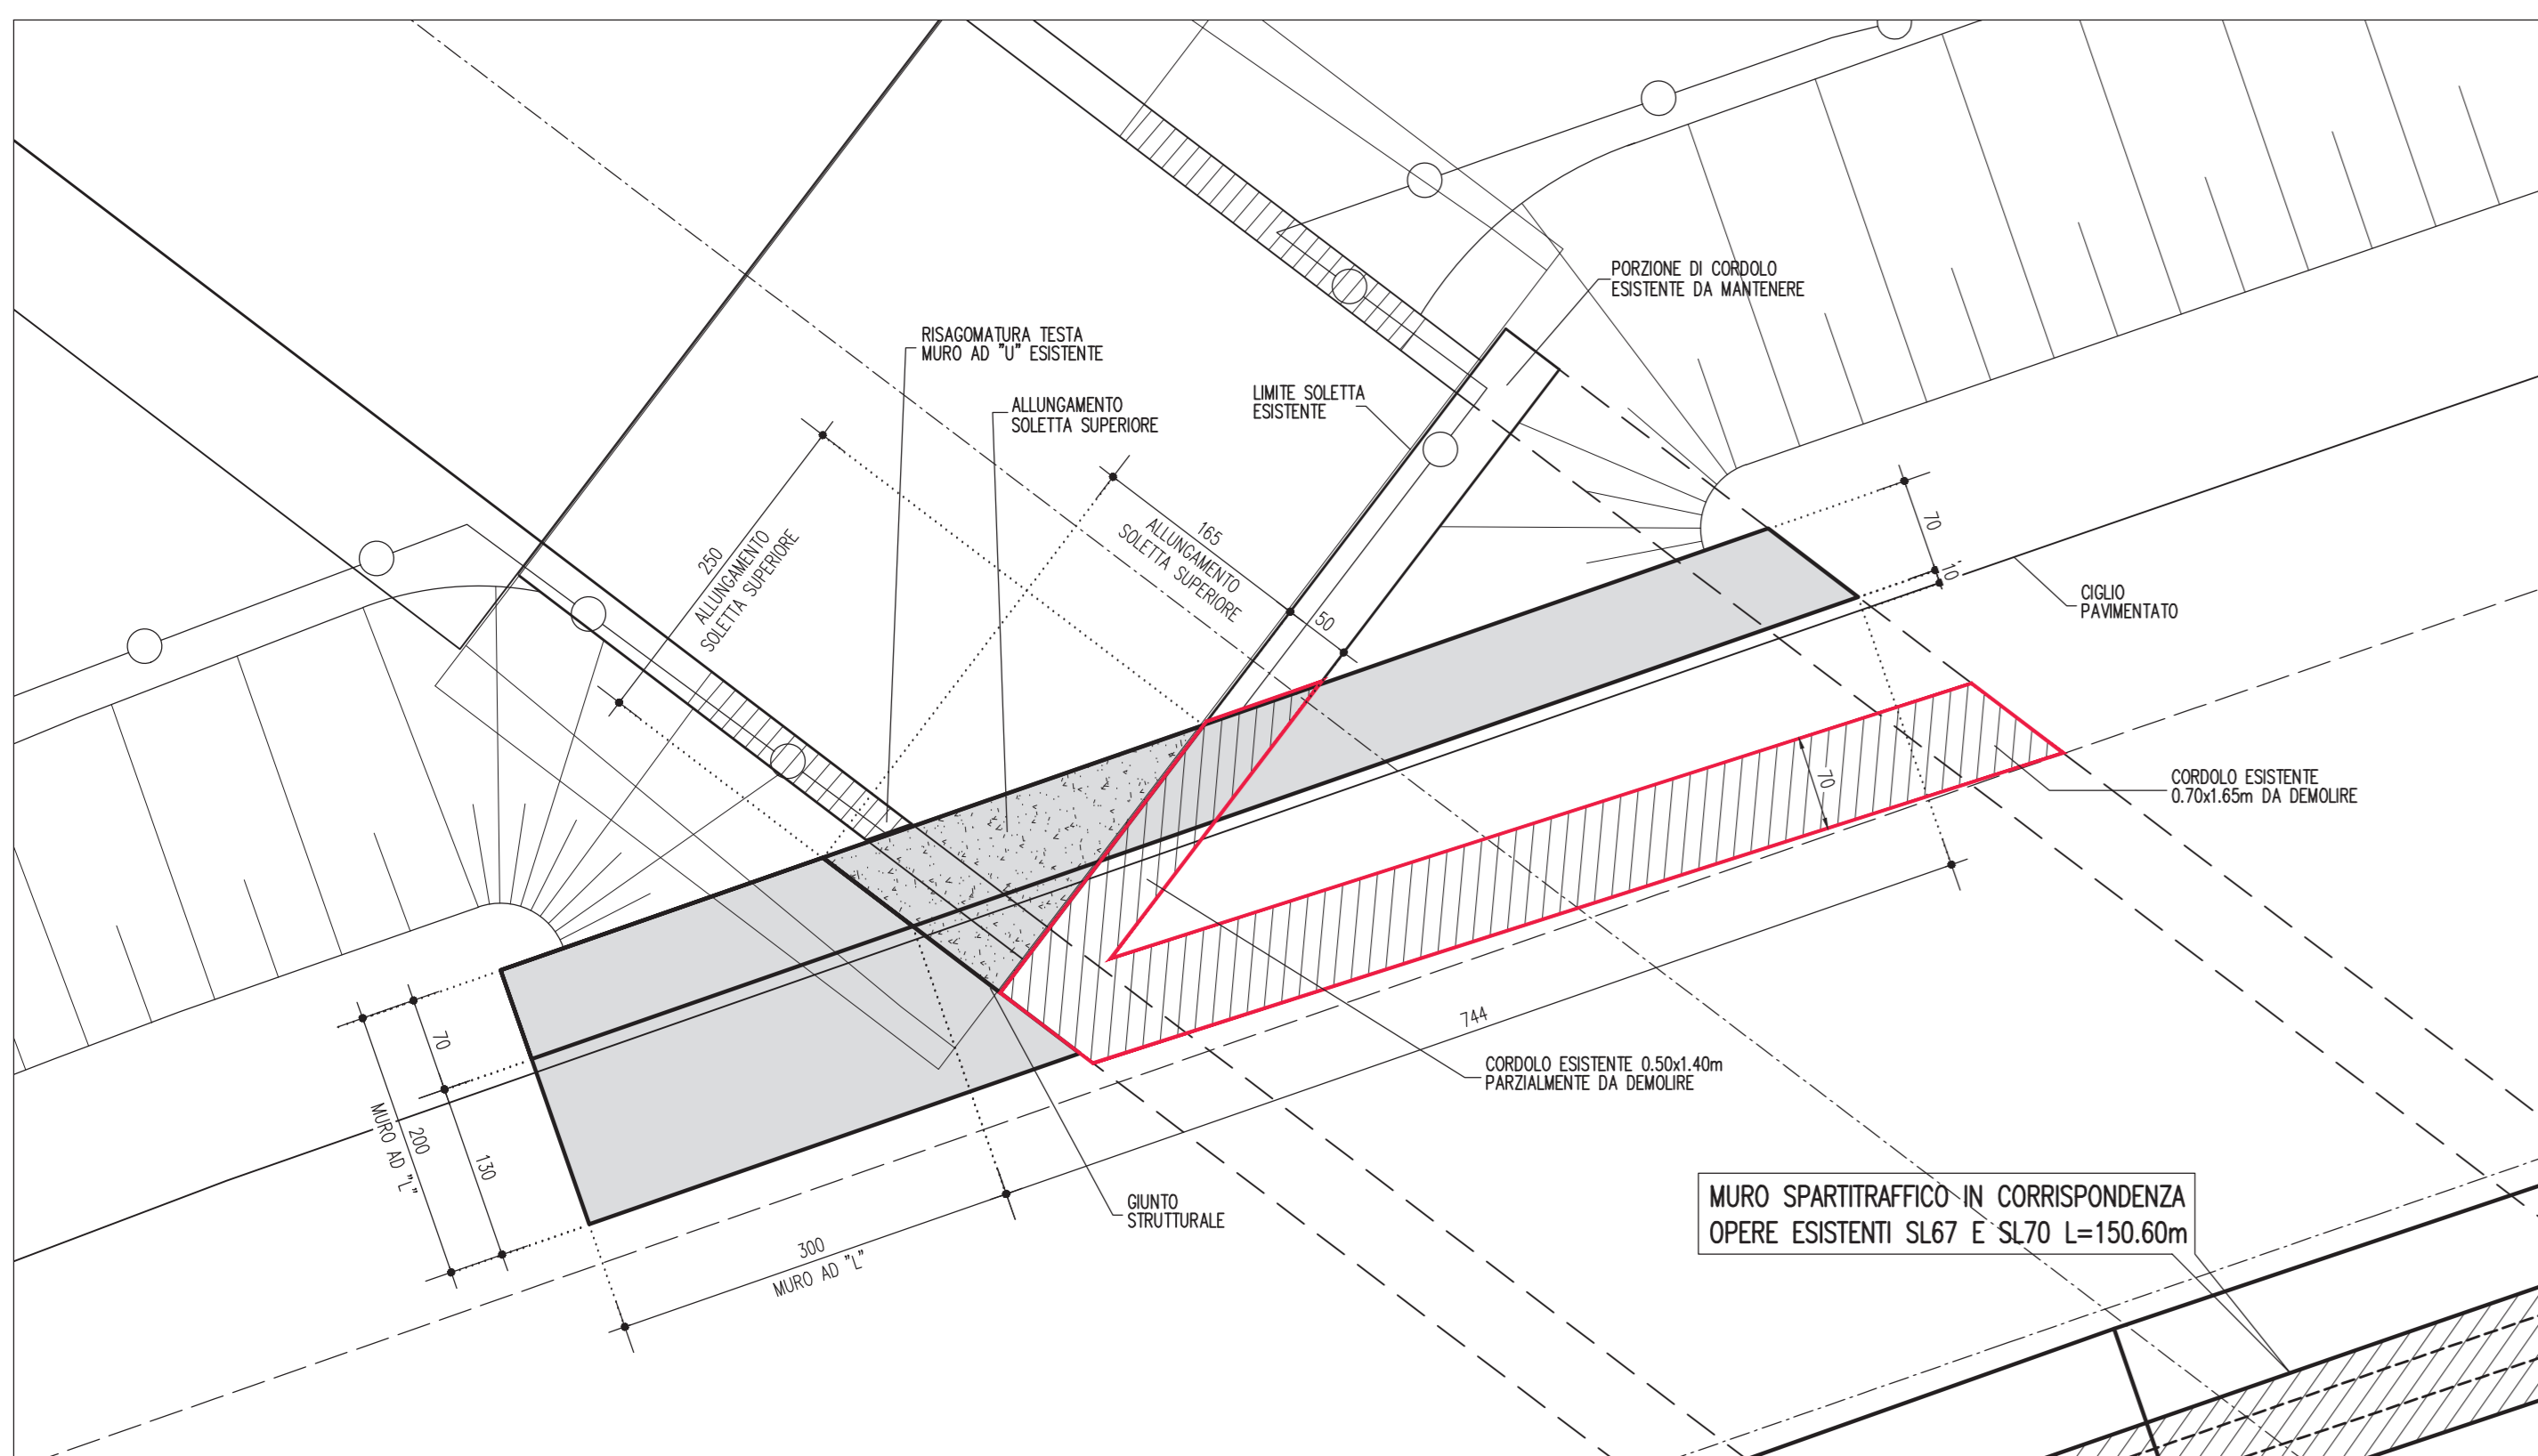


CORDOLO -1-
ALLUNGAMENTO SOLETTA SUPERIORE 1:25

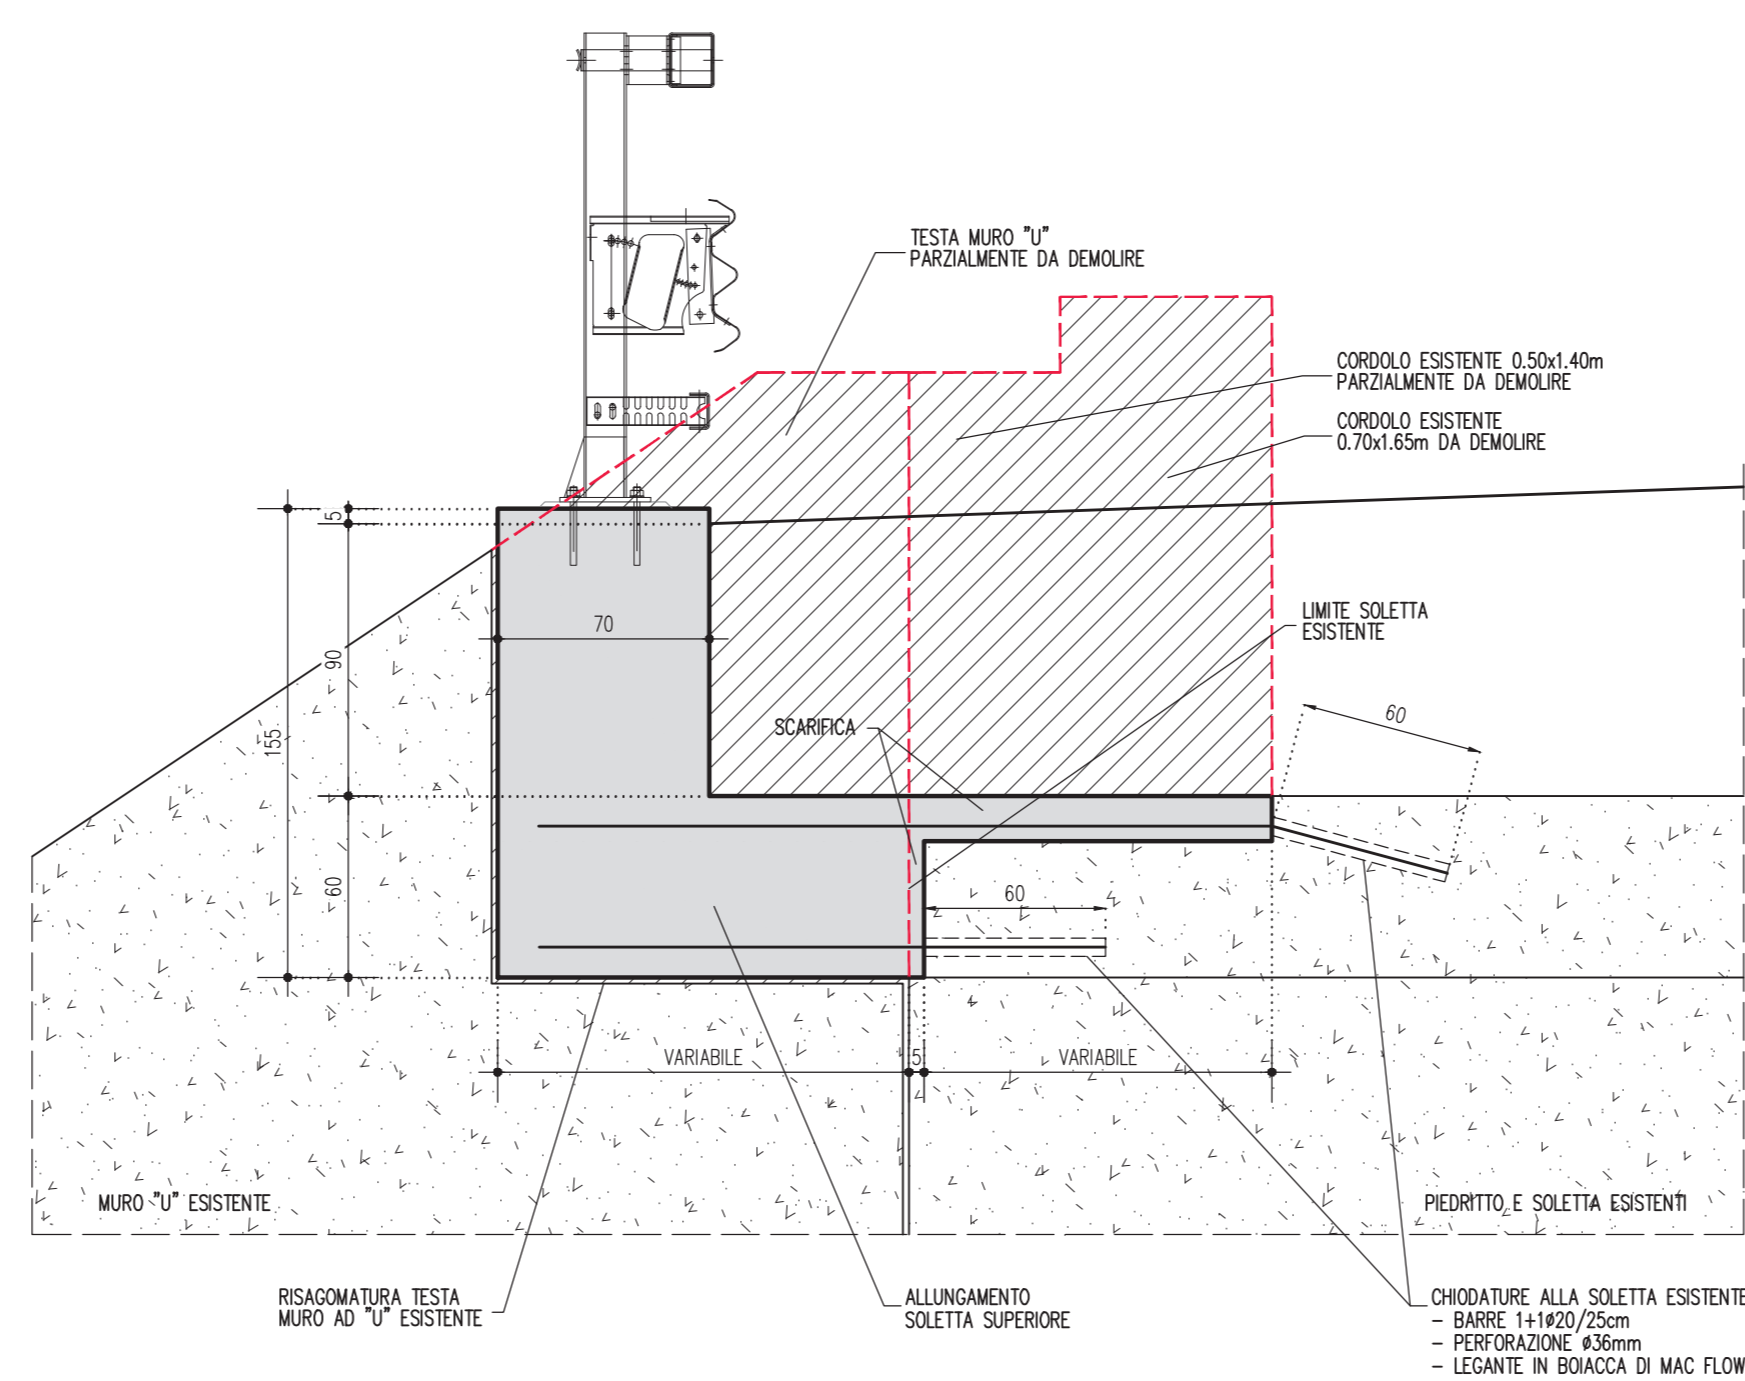


CORDOLO -1-
MURO AD "L" - SEZIONE TRASVERSALE 1:25

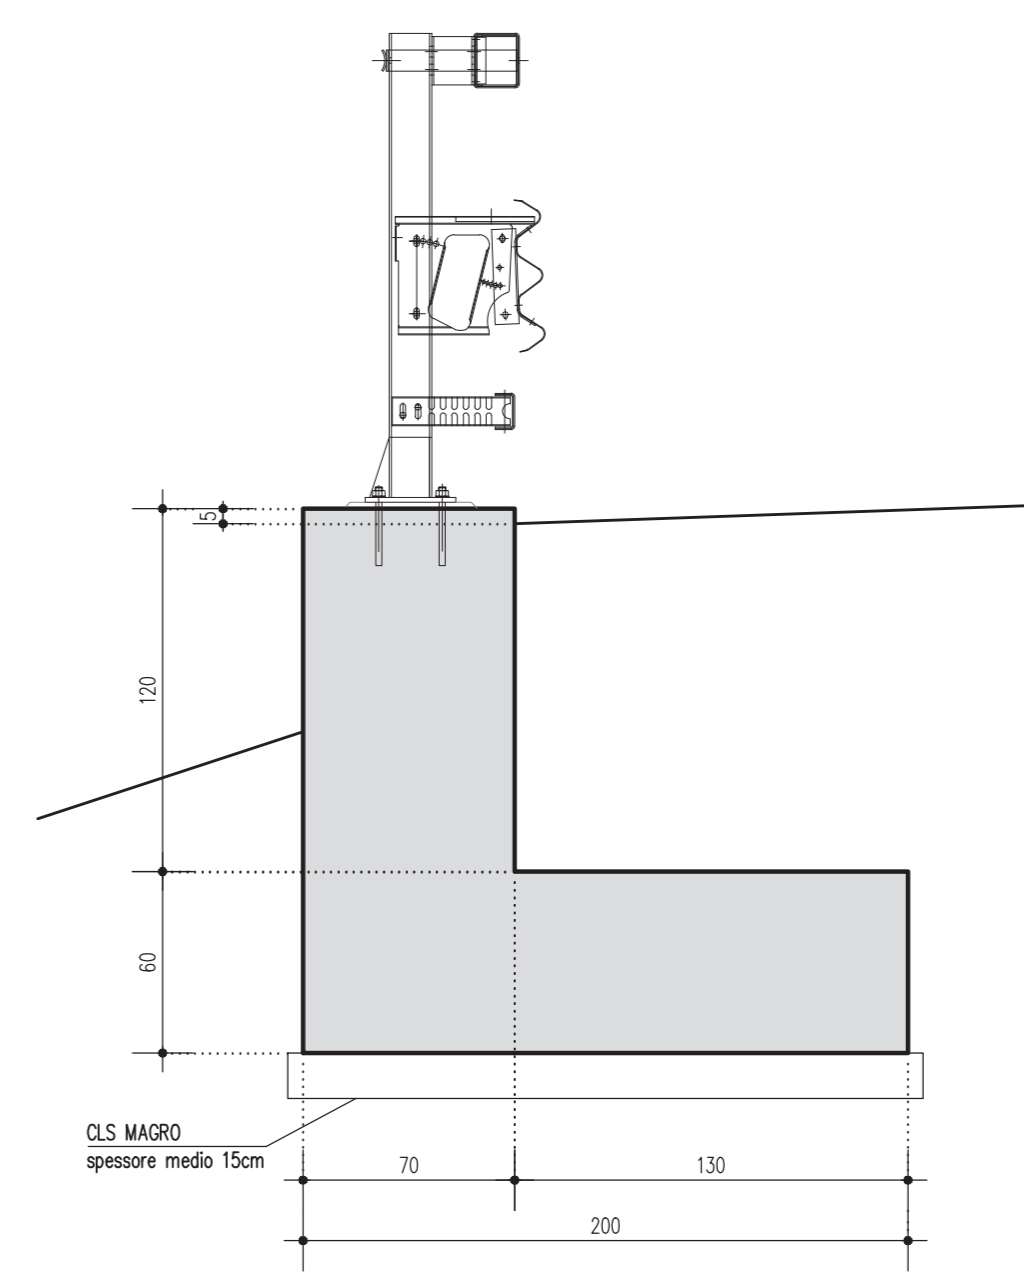

PIANTA CORDOLO -2- 1:50

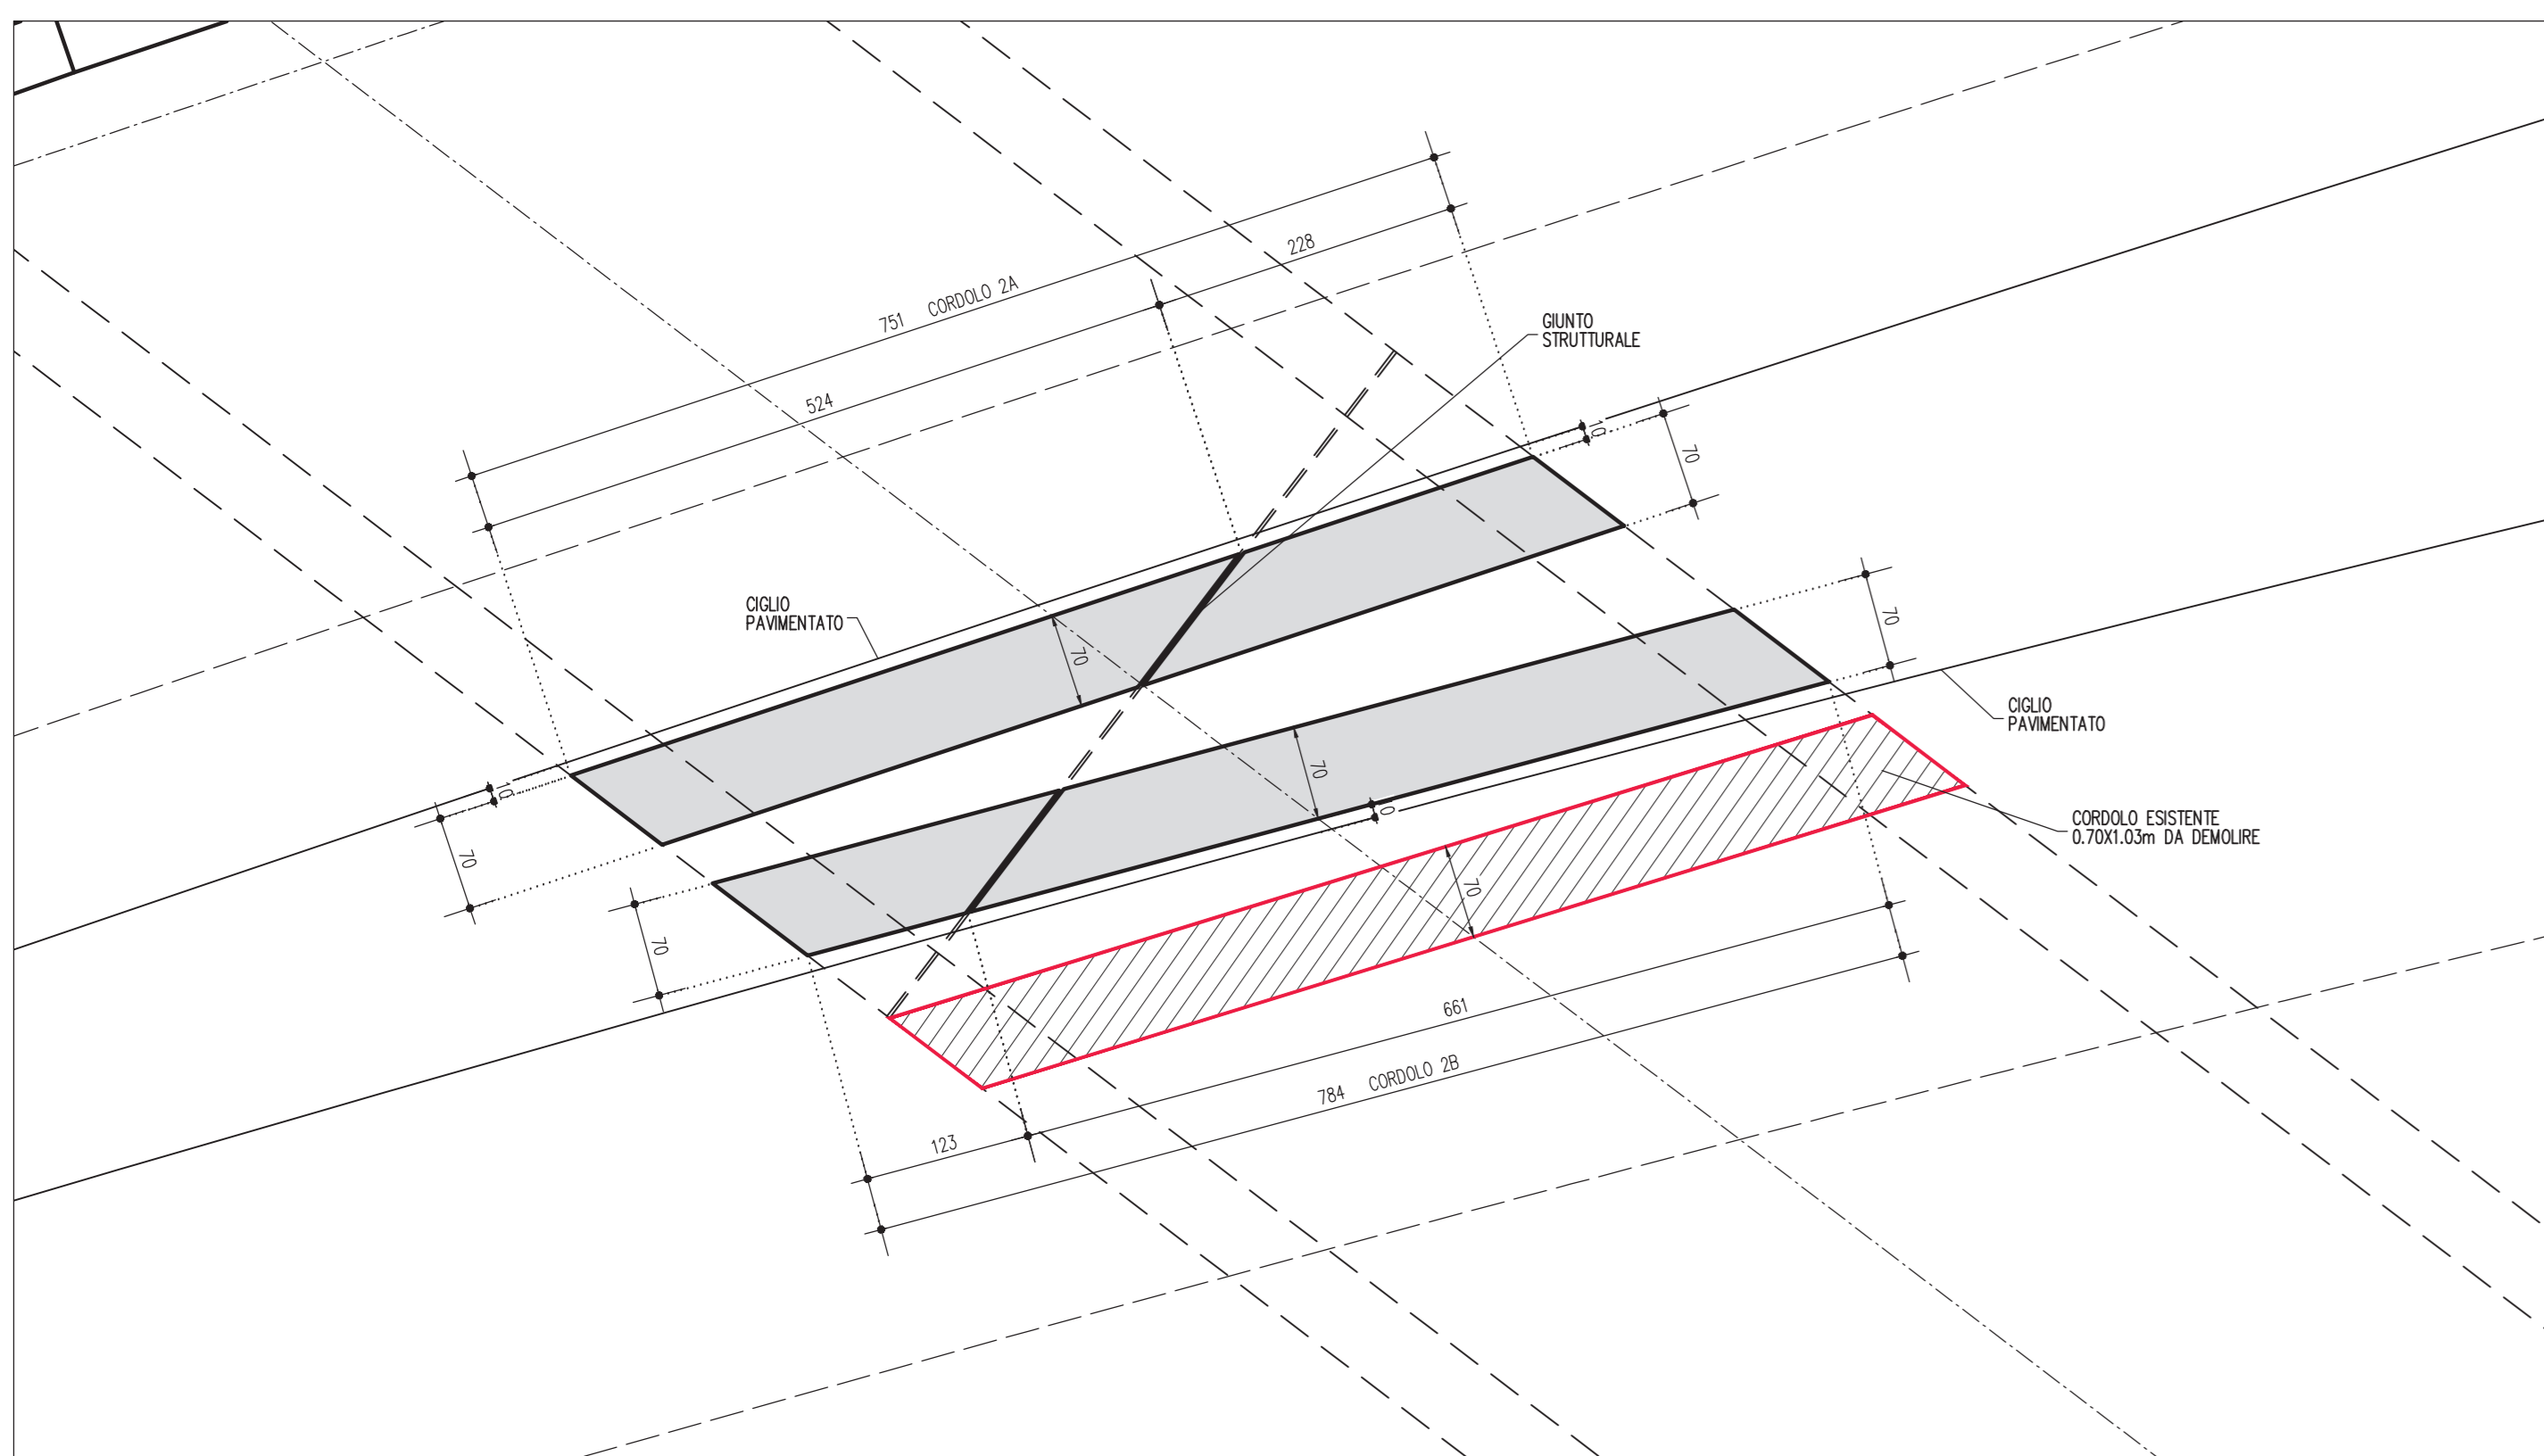


CORDOLI -1- / -2A- / -2B- / -3-
CHIODATURA ALLA SOLETTA SUPERIORE 1:25

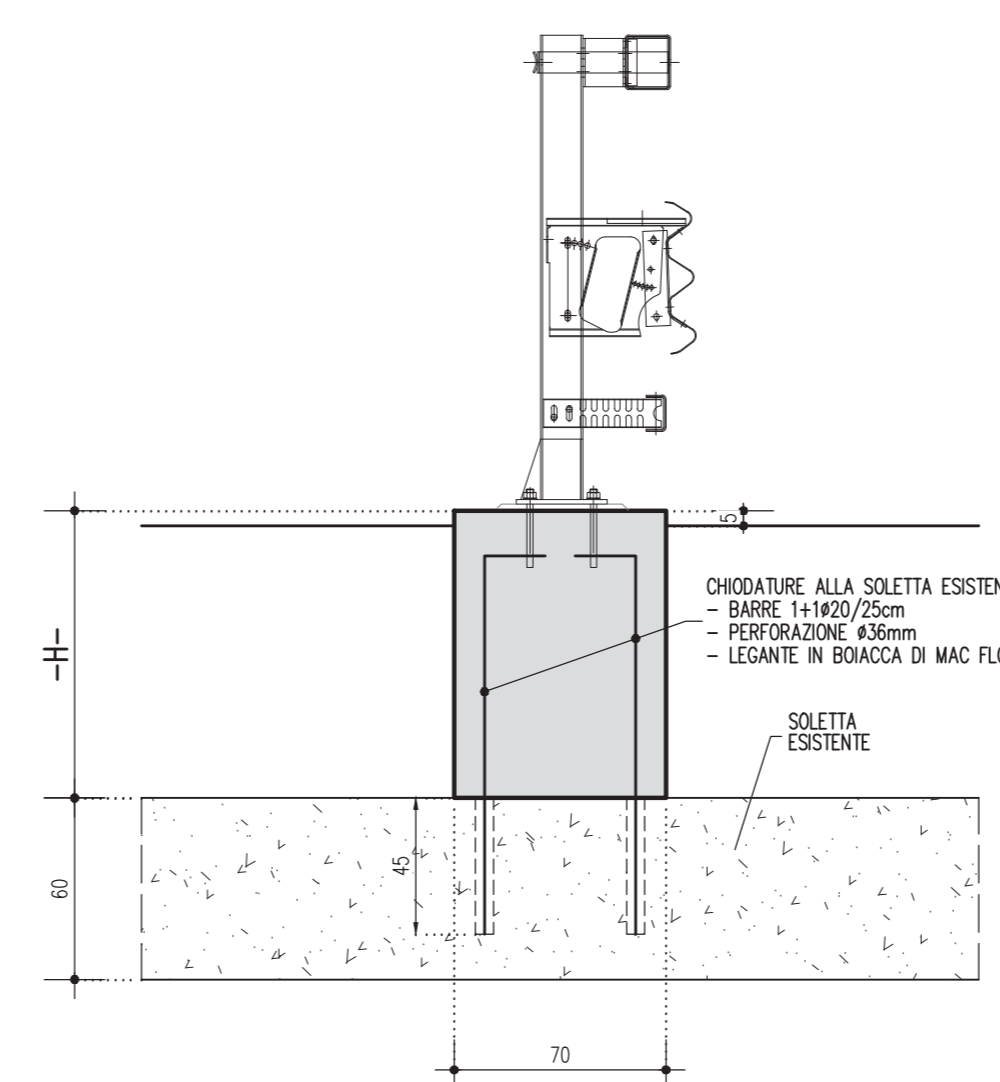

ELEMENTO	-H-
CORDOLO -1-	95
CORDOLO -2A-	82
CORDOLO -2B-	103
CORDOLO -3-	74

PIANTA CORDOLO -3- 1:50

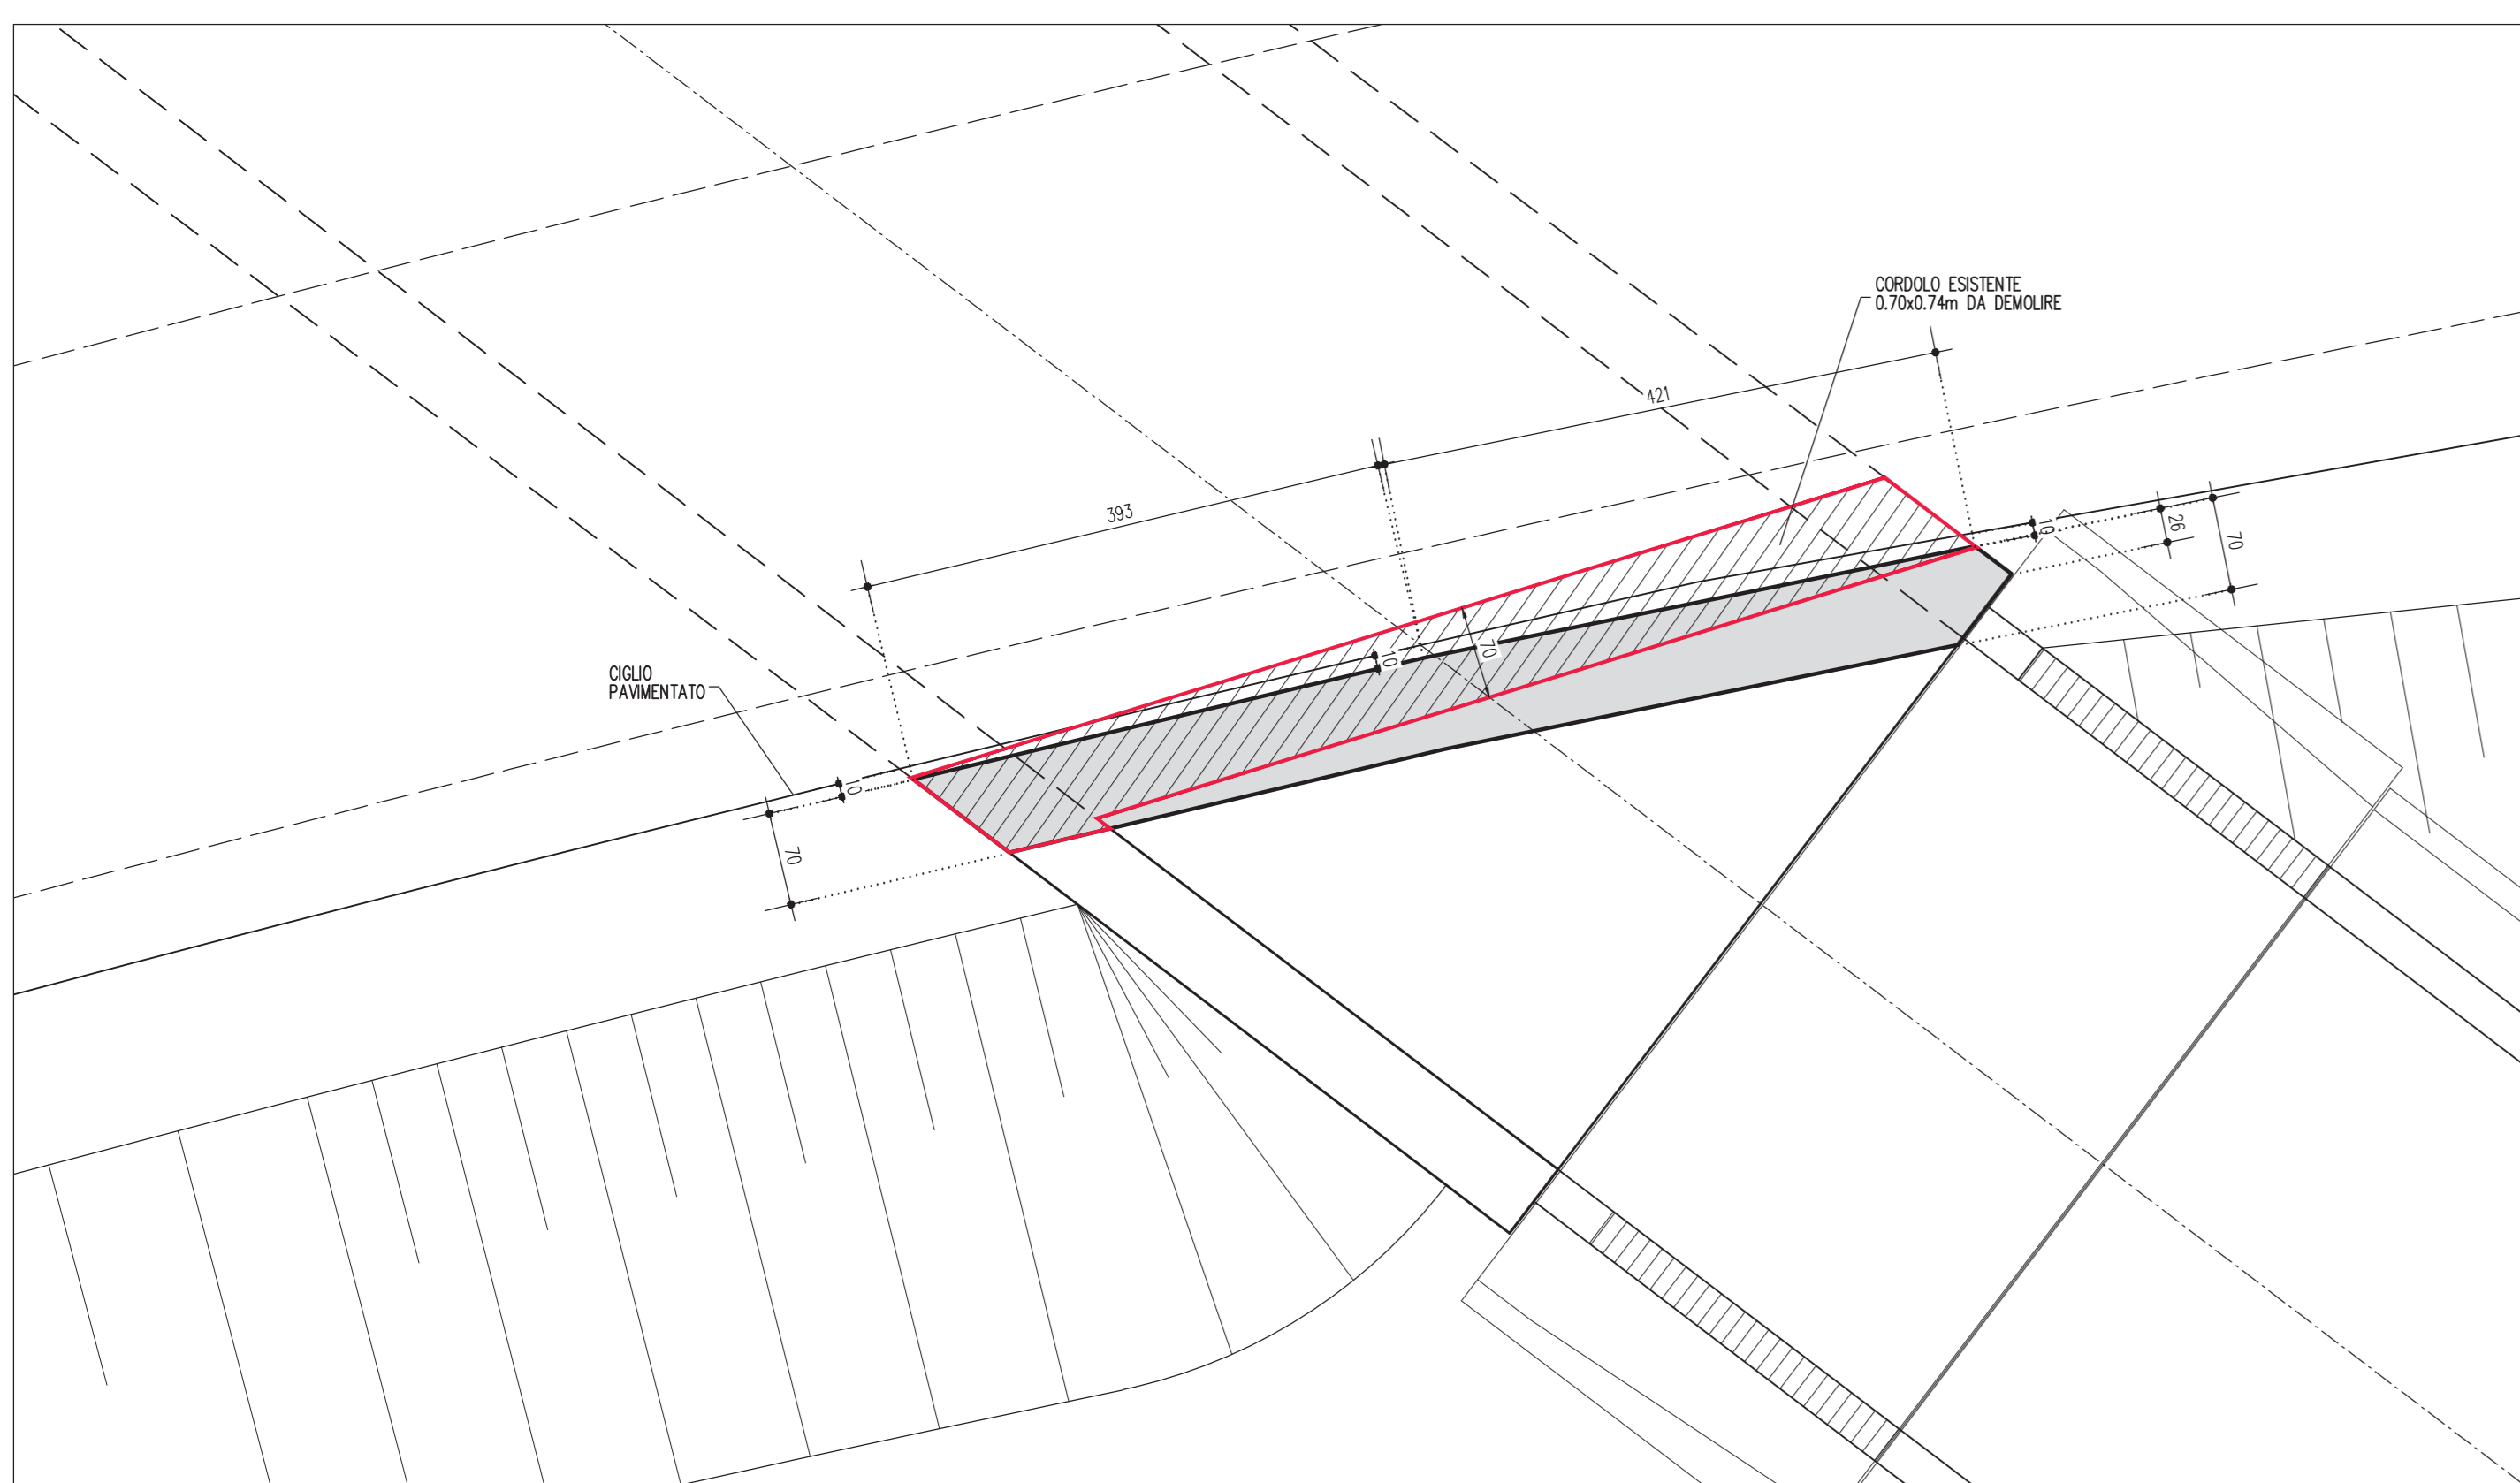

ELABORATI DI RIFERIMENTO

DESCRIZIONE CODICE

NOTE

...TUTTE LE MISURE SONO ESPRESSE IN CENTIMETRI
...TUTTE LE QUOTE ALTIMETRICHE SONO ESPRESSE IN METRI s.l.m.

LEGENDA

CARATTERISTICHE DEI MATERIALI

PER CARATTERISTICHE DEI MATERIALI VEDERE ELABORATO :
INTERCONNESSIONE A35-A4
00000 - Generale
PRESCRIZIONI MATERIALI E NOTE GENERALI
CODICE 60176 00 EL D I 11 00000 00 00 001 00

CONCEDENTE: CONCESSIONARI AUTOSTRADALI LOMBARDE
CONCESSIONARIA: SOCIETA' DI PROGETTO BREBEMI SPA

CUP E31B05000390007

COLLEGAMENTO AUTOSTRADALE DI CONNESSIONE TRA LE CITTA' DI BRESCIA E MILANO

PROCEDURA AUTORIZZATIVA D. LGS 163/2006
DELIBERA C.I.P.E. DI APPROVAZIONE DEL PROGETTO DEFINITIVO N° 42/2009

INTERCONNESSIONE A35-A4
PROGETTO DEFINITIVO

INTERCONNESSIONE A35-A4
INTERCONNESSIONE A35-A4 DA PROG. 5+060
SDAX1 - SOTTOPASSO RAMO COLLEGAMENTO TANGENZIALE DIREZIONE BS
MURO SPARTITRAFFICO IN CORRISPONDENZA OPERE ESISTENTI SL67 E SL70
ADEGUAMENTO CORDOLI OPERA SL70

PROGETTAZIONE: VERIFICA :
BBM CONSORZIO B.B.M.

PER IL CONSORZIO RESPONSABILE AUTORE DEL PROGETTO: PER IL CONSORZIO RESPONSABILE AUTORE DEL PROGETTO:
MIRCA PIZZAROTTI & C. S.p.A. MIRCA PIZZAROTTI & C. S.p.A.
Via S. Maria Maddalena, 10 - 25121 Brescia - Tel. 030/2100000 - Fax 030/2100001

IDENTIFICAZIONE ELABORATO

60247 04 CP D I I1 SO AX1 00 00 003 00 A 00

ELABORAZIONE PROGETTUALE

REVISIONE

IL CONCESSIONARIO: BREBEMI SPA