PLANIMETRIA D'INQUADRAMENTO 1:500

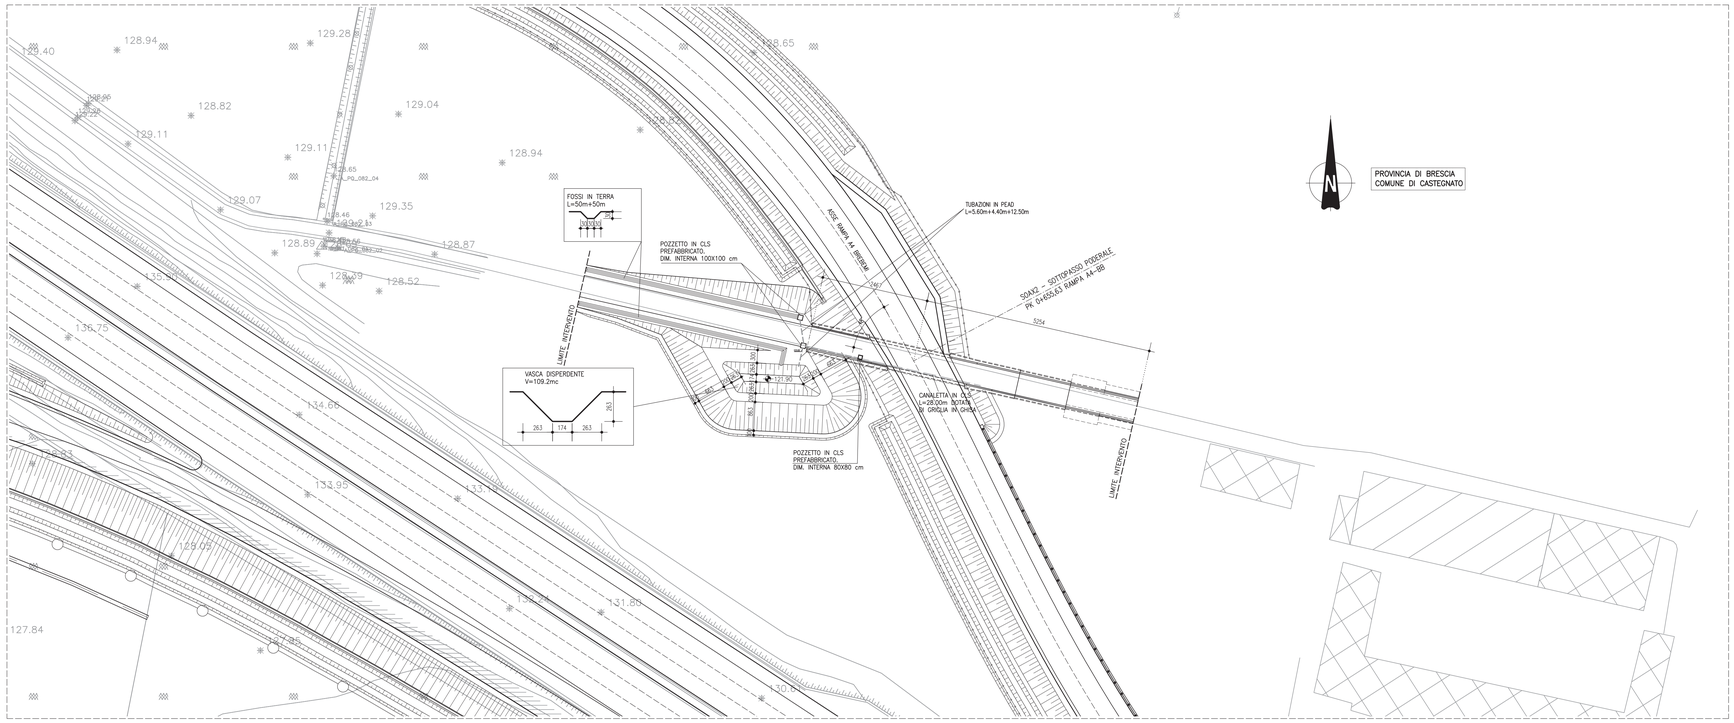

PIANTA 1:100

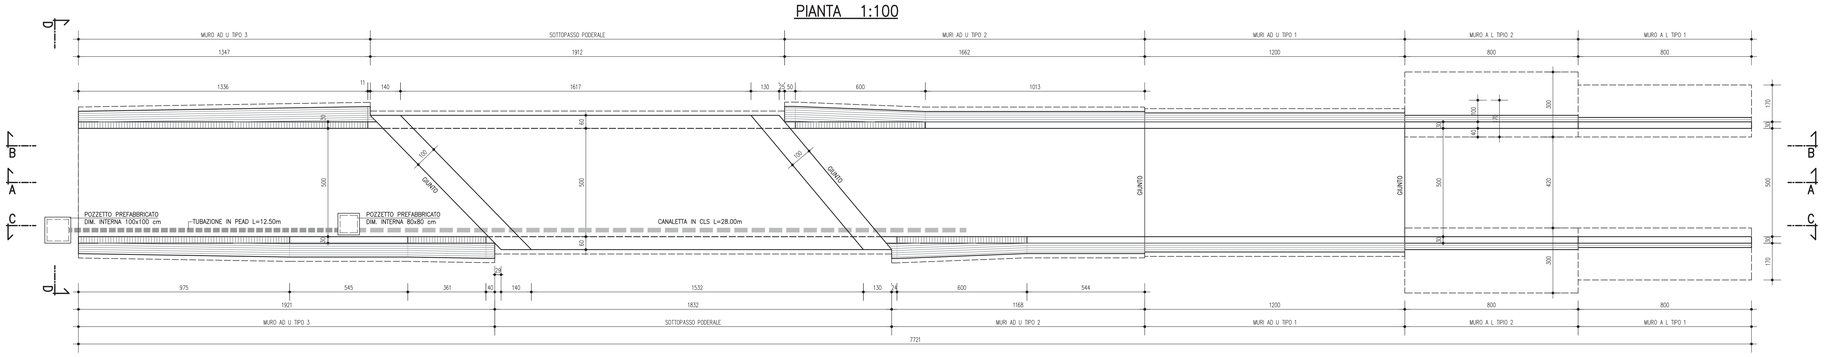

SEZIONE LONGITUDINALE A–A IN ASSE SOTTOPASSO 1:100

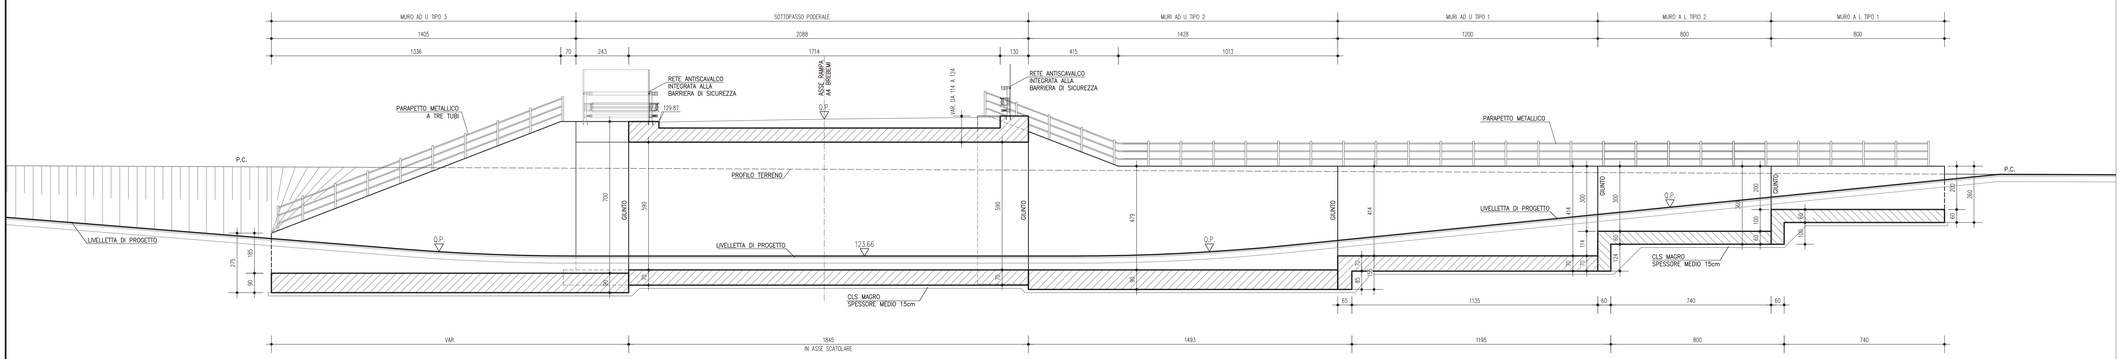

ELABORATI DI RIFERIMENTO

DESCRIZIONE	CODICE

NOTE

- TUTTE LE MISURE SONO ESPRESSE IN CENTIMETRI
- TUTTE LE QUOTE ALTIMETRICHE SONO ESPRESSE IN METRI s.l.m.

– L'OPERA NON HA INTERFERENZA CON LA FALDA IDRICA

LEGENDA

CARATTERISTICHE DEI MATERIALI

– PER CARATTERISTICHE DEI MATERIALI VEDERE ELABORATO :
INTERCONNESSIONE A35–A4
00000 – Generale
PRESCRIZIONI MATERIALI E NOTE GENERALI
CODICE 60176 00 EL D I I1 00000 00 00 001 00

CONCEDENTE
CONCESSIONI AUTOSTRADALI LOMBARDE

CONCESSIONARIA
SOCIETÀ DI PROGETTO BREBEMI SPA

CUP E31B05000390007

COLLEGAMENTO AUTOSTRADALE DI CONNESSIONE TRA LE CITTA' DI BRESCIA E MILANO

PROCEDURA AUTORIZZATIVA D. LGS 163/2006
DELIBERA C.I.P.E. DI APPROVAZIONE DEL PROGETTO DEFINITIVO N° 42/2009

INTERCONNESSIONE A35-A4 PROGETTO DEFINITIVO

INTERCONNESSIONE A35-A4
INTERCONNESSIONE A35-A4 DA PROG. 5+060
SOAX2 - SOTTOPASSO PODERALE
PIANTE, SEZIONI E DETTAGLI. TAVOLA 1/3

PROGETTAZIONE:
CONSORZIO B.B.M.
PER IL CONSORZIO
IL PROGETTISTA RESPONSABILE INTEGRAZIONE PRESTAZIONI SPECIALISTICHE
MARCELLO PICCINATO e C. S.p.A.
(dott. ing. Marcello Piccinato)
Ordine degli Ingegneri di Parma N. 821

PER IL CONSORZIO
IL DIRETTORE TECNICO
MARCELLO PICCINATO e C. S.p.A.
(dott. ing. Paolo Tee Bertè)
Ordine degli Ingegneri di Potenza N. 631

VERIFICA :
APPROVATO SOF

I.D.	IDENTIFICAZIONE ELABORATO													DATA: MARZO 2015
	ELAB.	TIPO	FASE	N.A.	LOTTO	OPERA	PROG. SPERA	TRATTO	PARTE	PROGR.	PARTE SUBL.	STATO	REV.	SCALA:
60200	04	CP	D	I	I1	SO	AX2	00	00	001	00	A	00	1:500 – 1:100

ELABORAZIONE PROGETTUALE
PACENTINI INGEGNERI s.r.l.
Sett. Ing. Civile e Ambiente
Ordine degli Ingegneri di Bologna N. 4152

N.	REV.	DESCRIZIONE	DATA	REDATTO	DATA	CONTROLLATO	DATA	APPROVATO
0	00	EMISSIONE	04/2015	PACENTINI	04/2015	MASTELLI	04/2015	MASTELLI

IL CONCEDENTE
CONCESSIONI AUTOSTRADALI LOMBARDE

IL CONCESSIONARIO
Società di Progetto Brebemi SpA
BREBEMI SPA

IL PRESENTE DOCUMENTO NON PUÒ ESSERE COPIATO, RIPRODOTTO O ALTRIMENTI PUBBLICATO, IN TUTTO O IN PARTE, SENZA IL CONSENSO SCRITTO DELLA SAP BREBEMI S.P.A.. OGNI UTILIZZO NON AUTORIZZATO SARÀ PERSEGUITO A NORMA DI LEGGE.
THIS DOCUMENT MAY NOT BE COPIED, REPRODUCED OR PUBLISHED, EITHER IN PART OR IN ITS ENTIRETY, WITHOUT THE WRITTEN PERMISSION OF SAP BREBEMI S.P.A.. UNAUTHORIZED USE WILL BE PROSECUTED BY LAW.