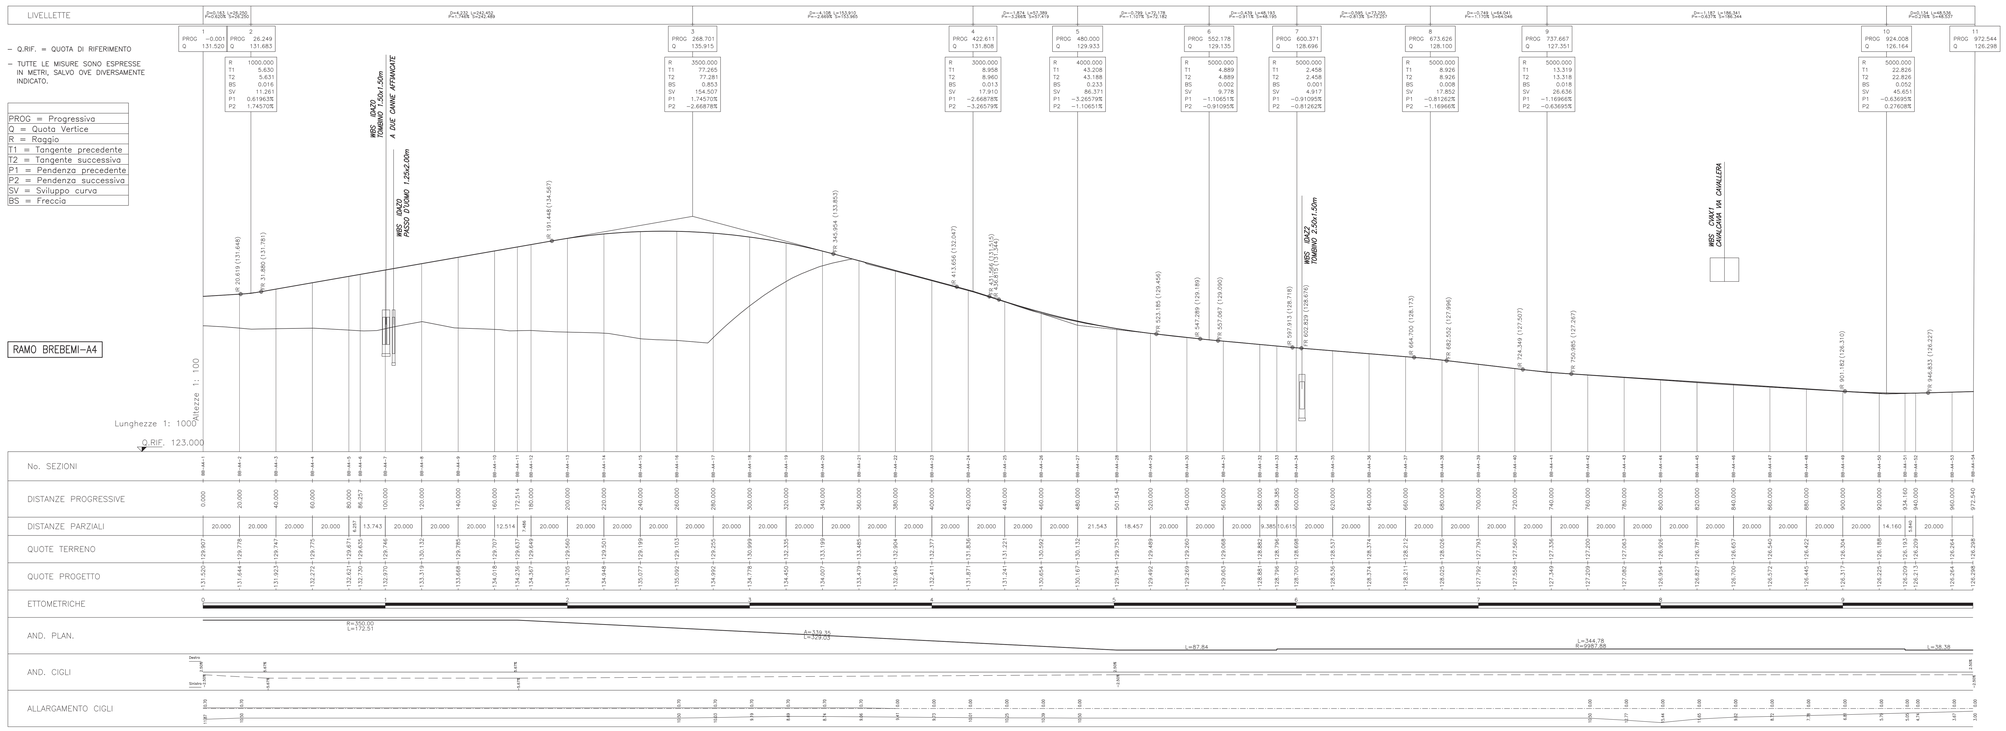

ELABORATI DI RIFERIMENTO

DESCRIZIONE	CODICE

NOTE

LEGENDA

CARATTERISTICHE DEI MATERIALI

CONCEDENTE: CONCESSIONI AUTOSTRADALI LOMBARDE

CONCESSIONARIA: Società di Progetto Brebemi SpA

CUP E31B05000390007

COLLEGAMENTO AUTOSTRADALE DI CONNESSIONE TRA LE CITTA' DI BRESCIA E MILANO

Procedura Autorizzativa D. Lgs 163/2006
Delibera C.I.P.E. di Approvazione del Progetto Definitivo n° 42/2009

INTERCONNESSIONE A35-A4 PROGETTO DEFINITIVO

INTERCONNESSIONE A35-A4

INTERCONNESSIONE A35-A4 da prog. 5+060

SVAX1 - Svincolo Interconnessione A35-A4

Ramo BB-A4. Profilo longitudinale

PROGETTAZIONE:

CONSORZIO B.B.M.

PER IL CONSORZIO
IL PROGETTISTA RESPONSABILE INTEGRAZIONE PRESTAZIONI SPECIALISTICHE
IMPRESA PIZZAROTTI & C. S.p.A.
Dott. Ing. Paolo Bazzoli
Ordine degli Ingegneri di Parma N. 821

PER IL CONSORZIO
IL DIRETTORE TECNICO
IMPRESA PIZZAROTTI & C. S.p.A.
Dott. Ing. Stefano Re Depaolini
Ordine degli Ingegneri di Palermo N. 631

VERIFICA:

I.D.	IDENTIFICAZIONE ELABORATO															DATA:
	Cantiere	Lotto	Fase	Tipo	Sistema	Raccordo	Tratto	Opera	Parte d'opera	Tipo elaborato	Disciplina	Progressivo	Revisione			MARZO 2015
60325	04	PR	D	I	I1	SV	AX1	00	00	003	00	A	00			SCALA: 1:1/100-100

ELABORAZIONE PROGETTUALE

IL PROGETTISTA
IMPRESA PIZZAROTTI & C. S.p.A.
Dott. Ing. Paolo Bazzoli
Ordine degli Ingegneri di Parma N. 821

REVISIONE

N.	REV.	DESCRIZIONE	DATA	REDATTO	DATA	CONTROLLATO	DATA	APPROVATO
1	00	EMISSIONE	MARZO 15	PIZZAROTTI	MARZO 15	PIZZAROTTI	MARZO 15	PIZZAROTTI

IL CONCEDENTE

IL CONCESSIONARIO

IL PRESENTE DOCUMENTO NON PUÒ ESSERE COPIATO, RIPRODOTTO O RENDUTO PUBBLICATO, IN TUTTO O IN PARTE, SENZA IL CONSENSO SCRITTO DELLA SAT BREBEMI S.P.A., CHE UTILIZZA OGNI AUTORIZZATO DIRITTO PREVISTO A NORMA DI LEGGE.
THIS DOCUMENT MAY NOT BE COPIED, REPRODUCED OR PUBLISHED, EITHER IN PART OR IN ALL ITS CONTENTS, WITHOUT THE WRITTEN PERMISSION OF SAT BREBEMI S.P.A., UNAUTHORIZED USE WILL BE PROSECUTED BY LAW.

Società di Progetto Brebemi SpA