


CONCEDENTE



CONCESSIONARIA

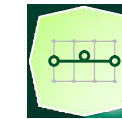

SOCIETÀ DI PROGETTO
BREBEMI SPA

CUP E31B05000390007

COLLEGAMENTO AUTOSTRADALE DI CONNESSIONE TRA LE CITTA' DI BRESCIA E MILANO

PROCEDURA AUTORIZZATIVA D. LGS 163/2006
DELIBERA C.I.P.E. DI APPROVAZIONE DEL PROGETTO DEFINITIVO N° 42/2009

INTERCONNESSIONE A35-A4 PROGETTO DEFINITIVO

INTERCONNESSIONE A35-A4
INTERCONNESSIONE A35-A4 DA PROGR. 5+060
SVAX1 - SVINCOLO INTERCONNESSIONE A35-A4
CAVALCAVIA VIA CAVALLERA. QUADERNO DELLE SEZIONI

PROGETTAZIONE:



CONSORZIO B.B.M.

PER IL CONSORZIO
IL PROGETTISTA RESPONSABILE INTEGRAZIONE PRESTAZIONI SPECIALISTICHE
IMPRESA PIZZAROTTI e C. S.p.A.
Dott. Ing. Pietro Mazzoli
Ordine degli Ingegneri di Parma N. 821

PER IL CONSORZIO
IL DIRETTORE TECNICO
IMPRESA PIZZAROTTI e C. S.p.A.
Dott. Ing. Sabino Del Balzo
Ordine degli Ingegneri di Potenza N. 631

VERIFICA :

APPROVATO SDR


| I.D. | IDENTIFICAZIONE ELABORATO | | | | | | | | | | | | | PROGR. | DATA: | | | |
|-------|---------------------------|------|------|------|-------|-------|-------------|--------|-------|--------|------------|-------|------|--------|-------|---|----|-----------------|
| 60342 | EMITT. | TIPO | FASE | M.A. | LOTTO | OPERA | PROG. OPERA | TRATTO | PARTE | PROGR. | PARTE DOC. | STATO | REV. | 008 | 00 | A | 00 | MARZO 2015 |
| | 04 | SZ | D | I | I1 | SV | AX1 | 00 | 00 | 008 | 00 | A | 00 | | | | | SCALA: 1:200 |

| ELABORAZIONE PROGETTUALE | REVISIONE | | | | | | | | |
|---|-----------|------|-------------|------------|------------|------------|-------------|------------|-----------|
| | N. | REV. | DESCRIZIONE | DATA | REDATTO | DATA | CONTROLLATO | DATA | APPROVATO |
| IL PROGETTISTA IMPRESA PIZZAROTTI e C. S.p.A. Dott. Ing. Pietro Mazzoli Ordine degli Ingegneri di Parma N. 821 | A | 00 | EMISSIONE | 04/03/2015 | PIACENTINI | 04/03/2015 | MAZZOLI | 04/03/2015 | MAZZOLI |
| | | | | | | | | | |

| | |
|----------------------|--|
| <p>IL CONCEDENTE</p> | <p>IL CONCESSIONARIO</p> <p>Società di Progetto</p> <p>Brebemi SpA SOCIETÀ DI PROGETTO BREBEMI SPA</p> |
|----------------------|--|

PROFILO CC
 SEZIONE CC-1
 Progr. 0.00

- BINDER
- BI1 0.59 m²
- MISTO GRANULARE
- GR1 1.98 m²
- RILEVATO ARGINELLI
- RA1 0.15 m²
- RA2 0.15 m²
- Totale: 0.30 m²
- RILEVATO
- RI1 0.05 m²
- SCAVO
- SC1 3.06 m²
- USURA
- US1 0.27 m²
- VEGETALE SCARPATE
- VE1 1.20 m²
- VE2 0.49 m²
- Totale: 1.69 m²
- DEMOLIZIONE PAVIMENTAZIONE
- d1 6.18 m
- IDROSEMINA
- id1 6.65 m
- id2 2.79 m
- Totale: 9.44 m

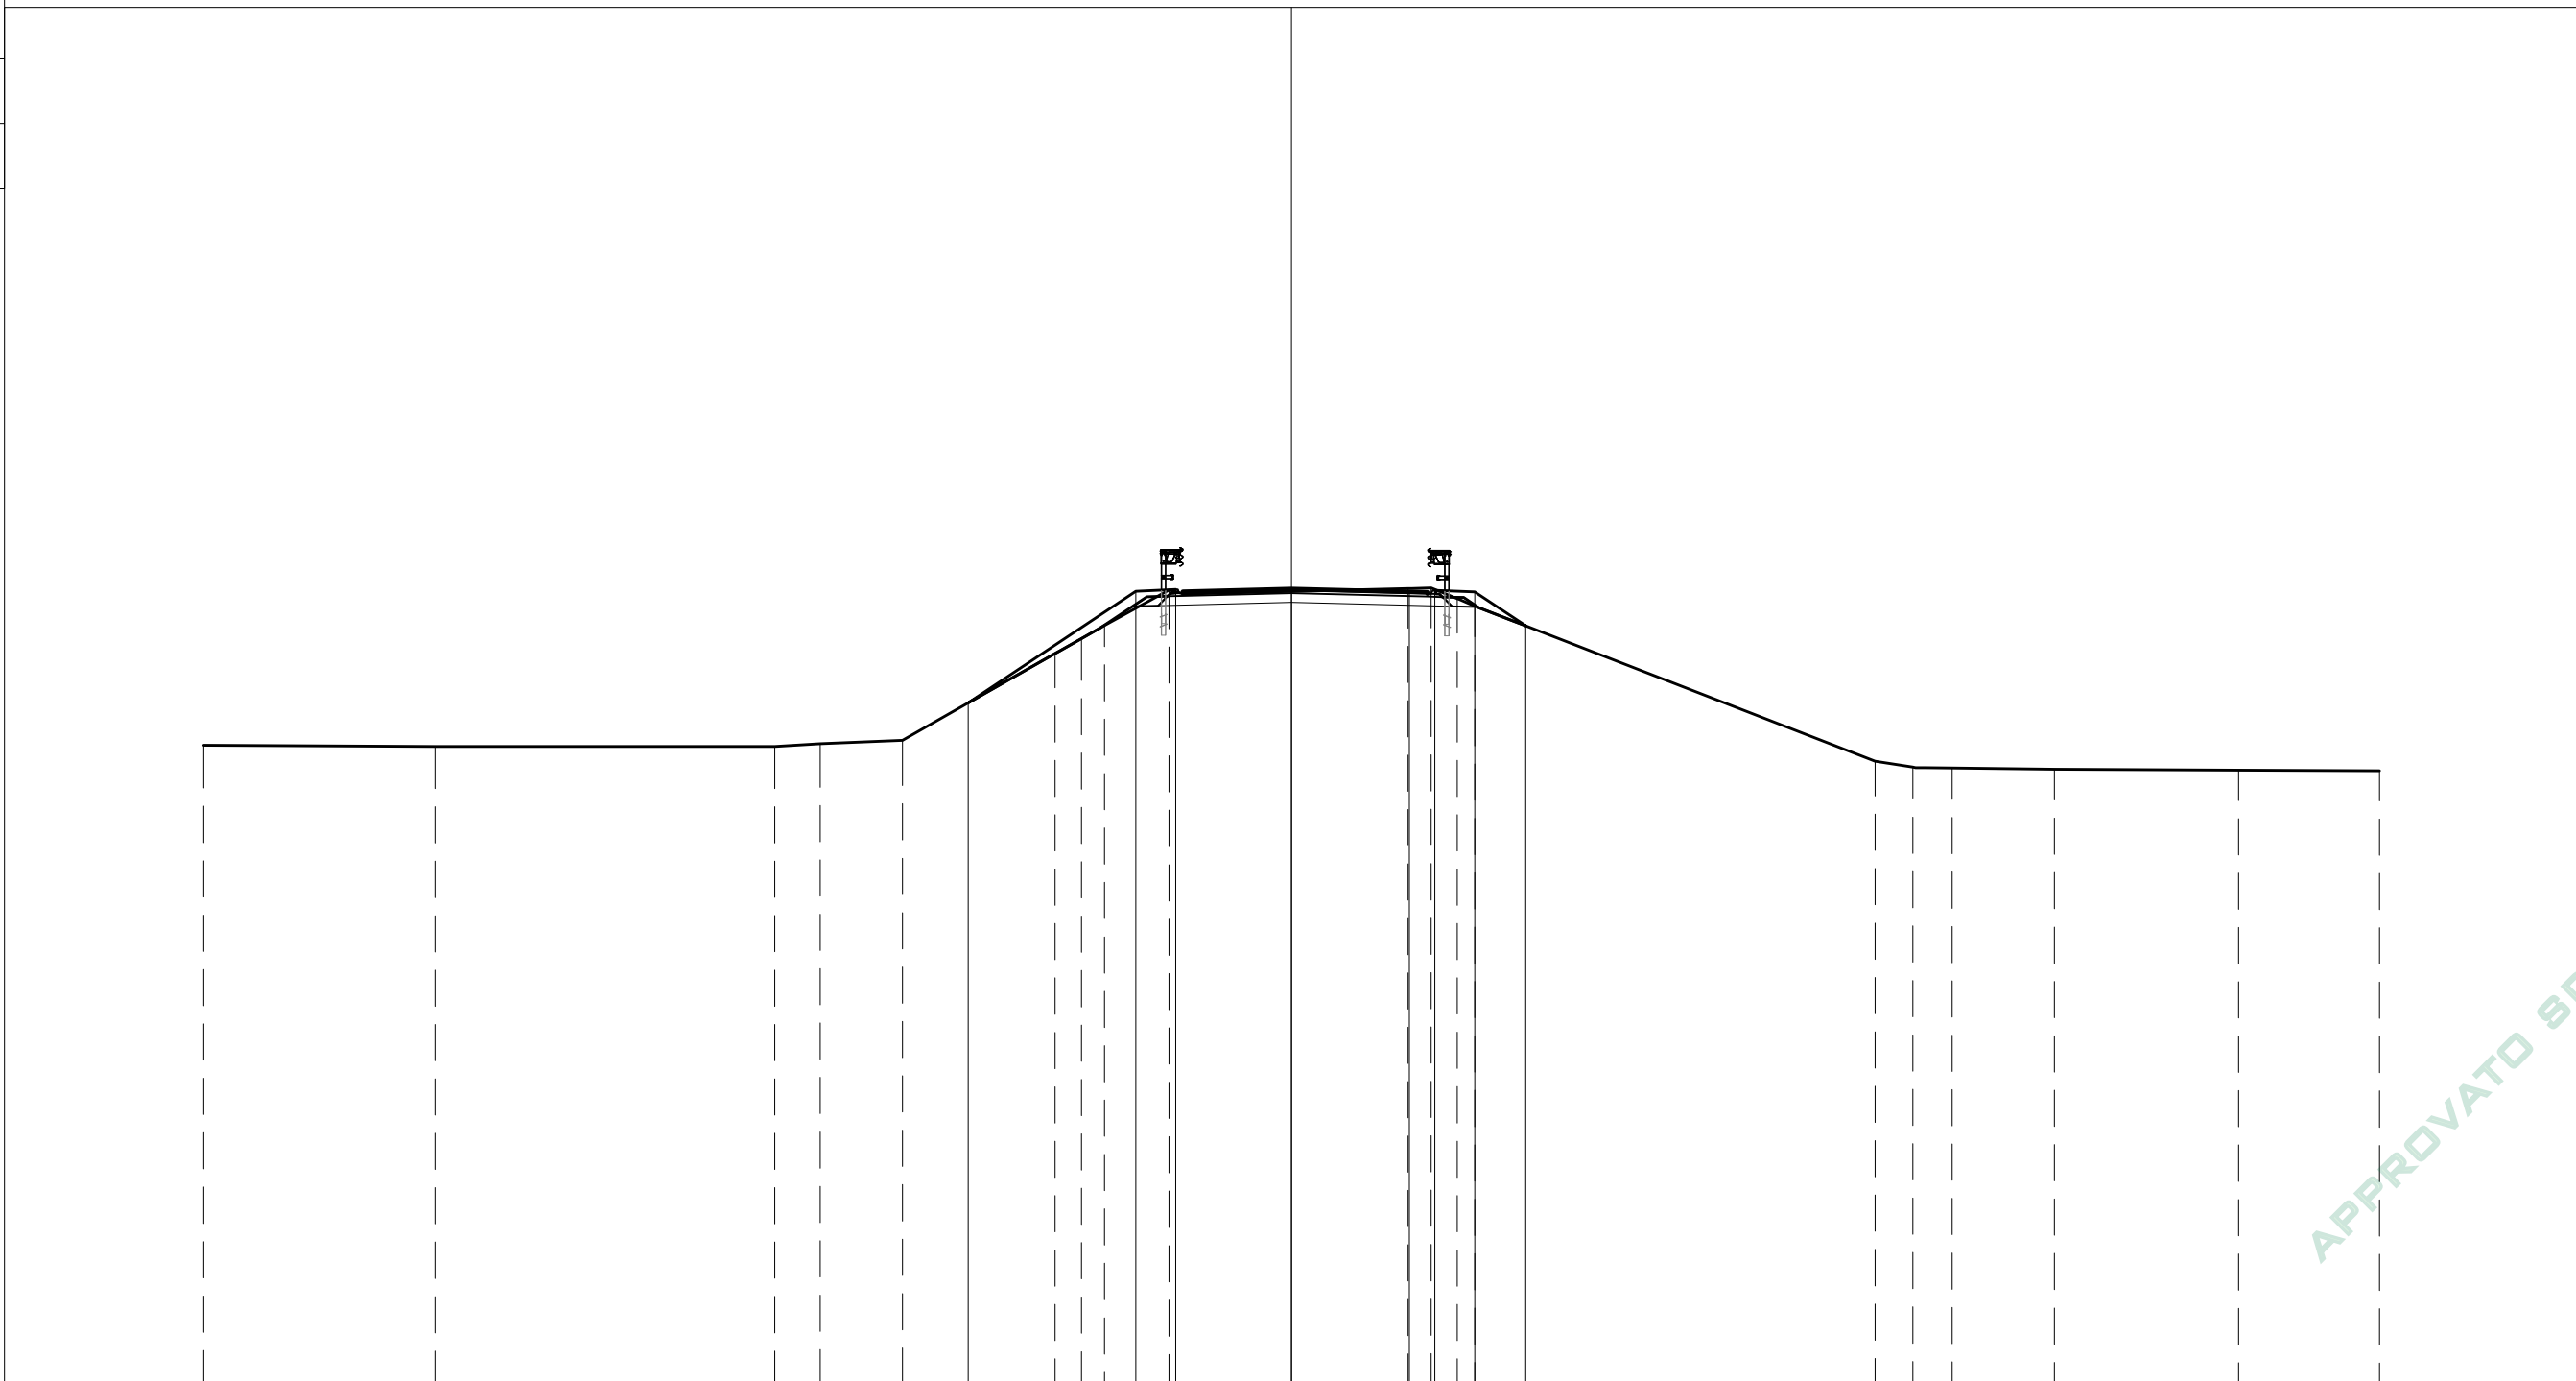

APPROVATO SDP

| | | | | | | | | | | | | | | | | | | | | | |
|----------------------|--------|------|--------|------|--------|--------|--------|--------|--------|--------|--------|--------|--------|--------|--------|--------|--------|--------|--------|--------|--------|
| PARZIALI TERRENO | | 6.38 | | 9.37 | 1.25 | 2.27 | 4.21 | 0.72 | 0.64 | 1.78 | 6.59 | 0.64 | 0.72 | 0.48 | 11.04 | 1.05 | 1.08 | 2.81 | 5.09 | 3.88 | |
| QUOTE TERRENO | 124.86 | | 124.83 | | 124.83 | 124.90 | 124.99 | 127.39 | 127.80 | 128.16 | 129.14 | 129.17 | 129.19 | 128.89 | 128.69 | 124.42 | 124.25 | 124.23 | 124.20 | 124.18 | 124.16 |
| PROGRESSIVE PROGETTO | | | | | | | -8.92 | | | -4.30 | -3.20 | 0.00 | 3.25 | 3.95 | 5.05 | 6.45 | | | | | |
| PARZIALI PROGETTO | | | | | | | | 4.62 | | 1.10 | 3.20 | 3.25 | 0.70 | 1.10 | 1.40 | | | | | | |
| QUOTE PROGETTO | | | | | | | 126.02 | | | 129.10 | 129.15 | 129.17 | 129.09 | 129.13 | 129.09 | 128.15 | | | | | |


Società di Progetto
 Brebemi SpA

PROFILO CC

SEZIONE CC-2

PROGR. 20.00

| | |
|----------------------------|---------------------|
| BINDER | |
| BI1 | 0.61 m ² |
| MISTO GRANULARE | |
| GR1 | 1.96 m ² |
| RILEVATO ARGINELLI | |
| RA1 | 0.15 m ² |
| RA2 | 0.16 m ² |
| Totale: | 0.31 m ² |
| RILEVATO | |
| RI1 | 0.10 m ² |
| SCAVO | |
| SC1 | 4.69 m ² |
| USURA | |
| US1 | 0.26 m ² |
| VEGETALE SCARPATE | |
| VE1 | 1.76 m ² |
| DEMOLIZIONE PAVIMENTAZIONE | |
| d1 | 6.93 m |
| IDROSEMINA | |
| id1 | 9.32 m |
| id2 | 1.26 m |
| Totale: | 10.58 m |

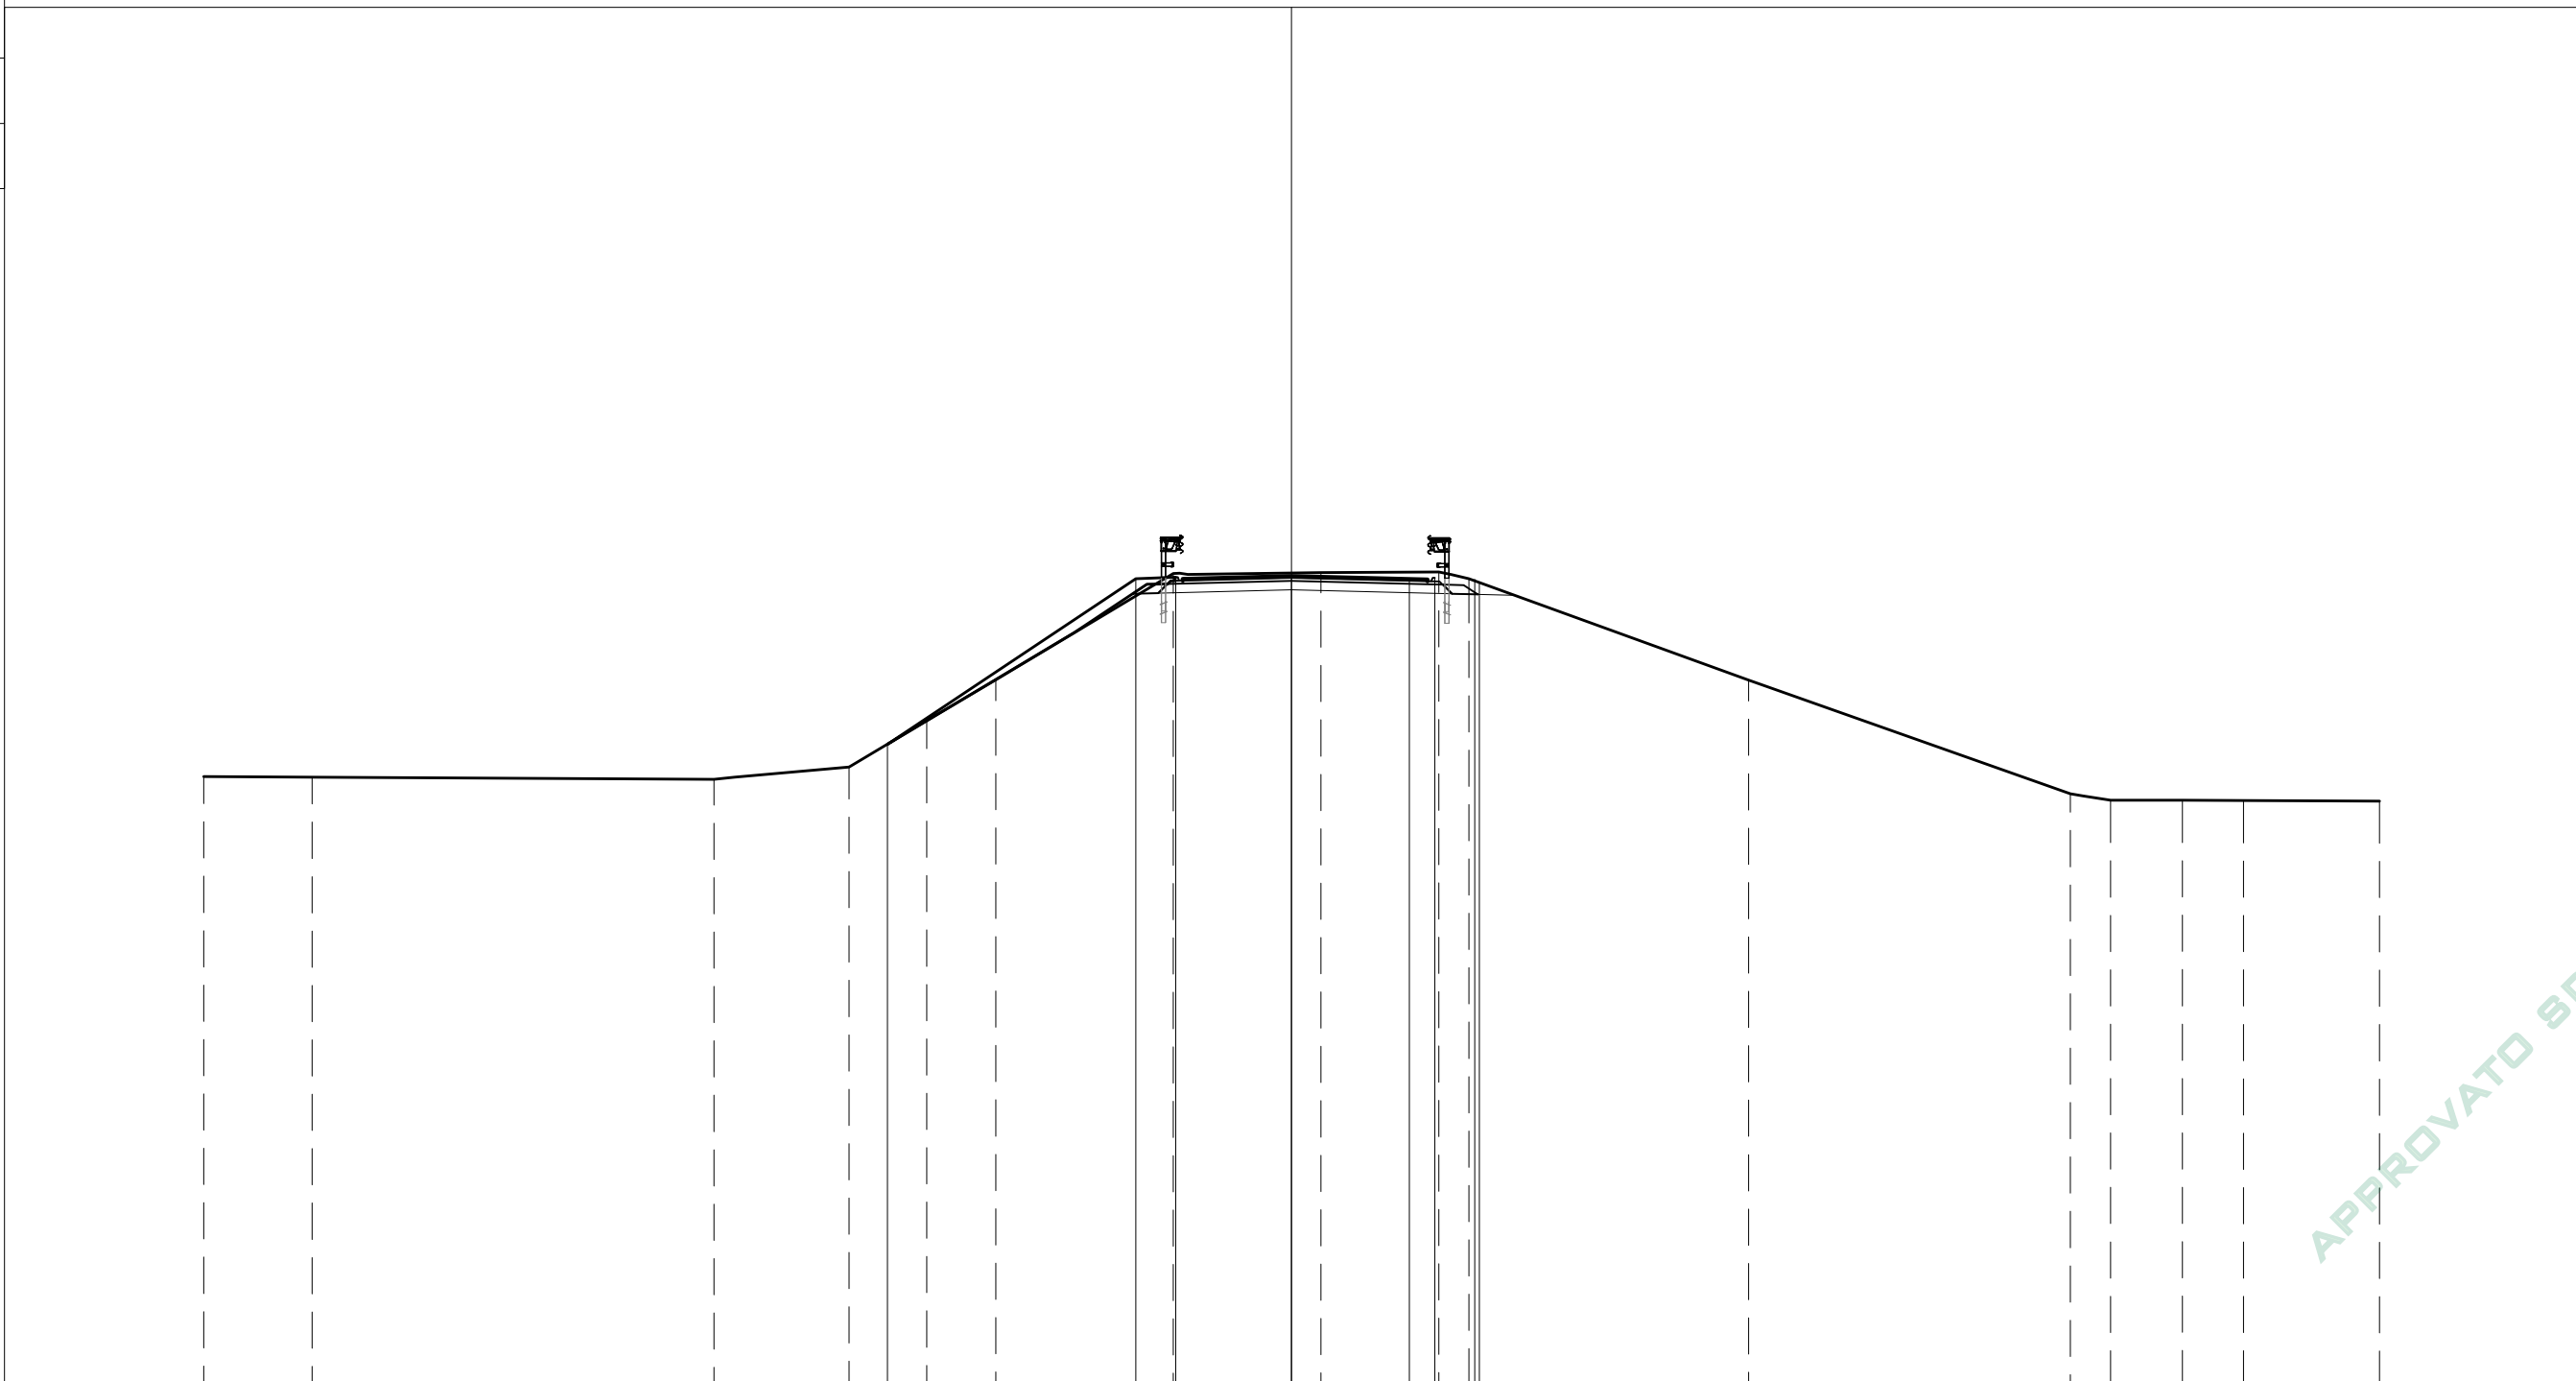

APPROVATO SDP

| | | | | | | | | | | | | | | | | |
|----------------------|--------|--------|--------|--------|--------|--------|--------|--------|--------|--------|--------|--------|--------|--------|--------|--------|
| PARZIALI TERRENO | 2.98 | 11.09 | 3.72 | 2.15 | 1.90 | 4.90 | 4.06 | 3.26 | 0.83 | 7.71 | 8.87 | 1.12 | 1.97 | 1.69 | 3.75 | |
| QUOTE TERRENO | 125.00 | 124.98 | 124.92 | 125.25 | 126.53 | 127.67 | 130.59 | 130.62 | 130.63 | 130.45 | 127.65 | 124.52 | 124.34 | 124.35 | 124.33 | 124.32 |
| PROGRESSIVE PROGETTO | | | | -11.14 | | | -4.30 | -3.20 | 0.00 | 3.25 | 3.95 | 5.05 | 5.18 | | | |
| PARZIALI PROGETTO | | | | | 6.84 | | 1.10 | 3.20 | 3.25 | 0.70 | 1.10 | 0.13 | | | | |
| QUOTE PROGETTO | | | | 125.89 | | | 130.45 | 130.49 | 130.51 | 130.43 | 130.48 | 130.43 | 130.34 | | | |


Società di Progetto
Brebemi SpA

PROFILO CC

SEZIONE CC-3

PROGR. 28.56

| | |
|----------------------------|---------------------|
| BINDER | |
| BI1 | 0.61 m ² |
| MISTO GRANULARE | |
| GR1 | 1.98 m ² |
| RILEVATO ARGINELLI | |
| RA1 | 0.16 m ² |
| RA2 | 0.26 m ² |
| Totale: | 0.42 m ² |
| SCAVO | |
| SC1 | 6.62 m ² |
| USURA | |
| US1 | 0.27 m ² |
| VEGETALE SCARPATE | |
| VE1 | 0.92 m ² |
| VE2 | 0.27 m ² |
| Totale: | 1.19 m ² |
| DEMOLIZIONE PAVIMENTAZIONE | |
| d1 | 7.01 m |
| IDROSEMINA | |
| id1 | 7.51 m |
| id2 | 1.74 m |
| Totale: | 9.25 m |

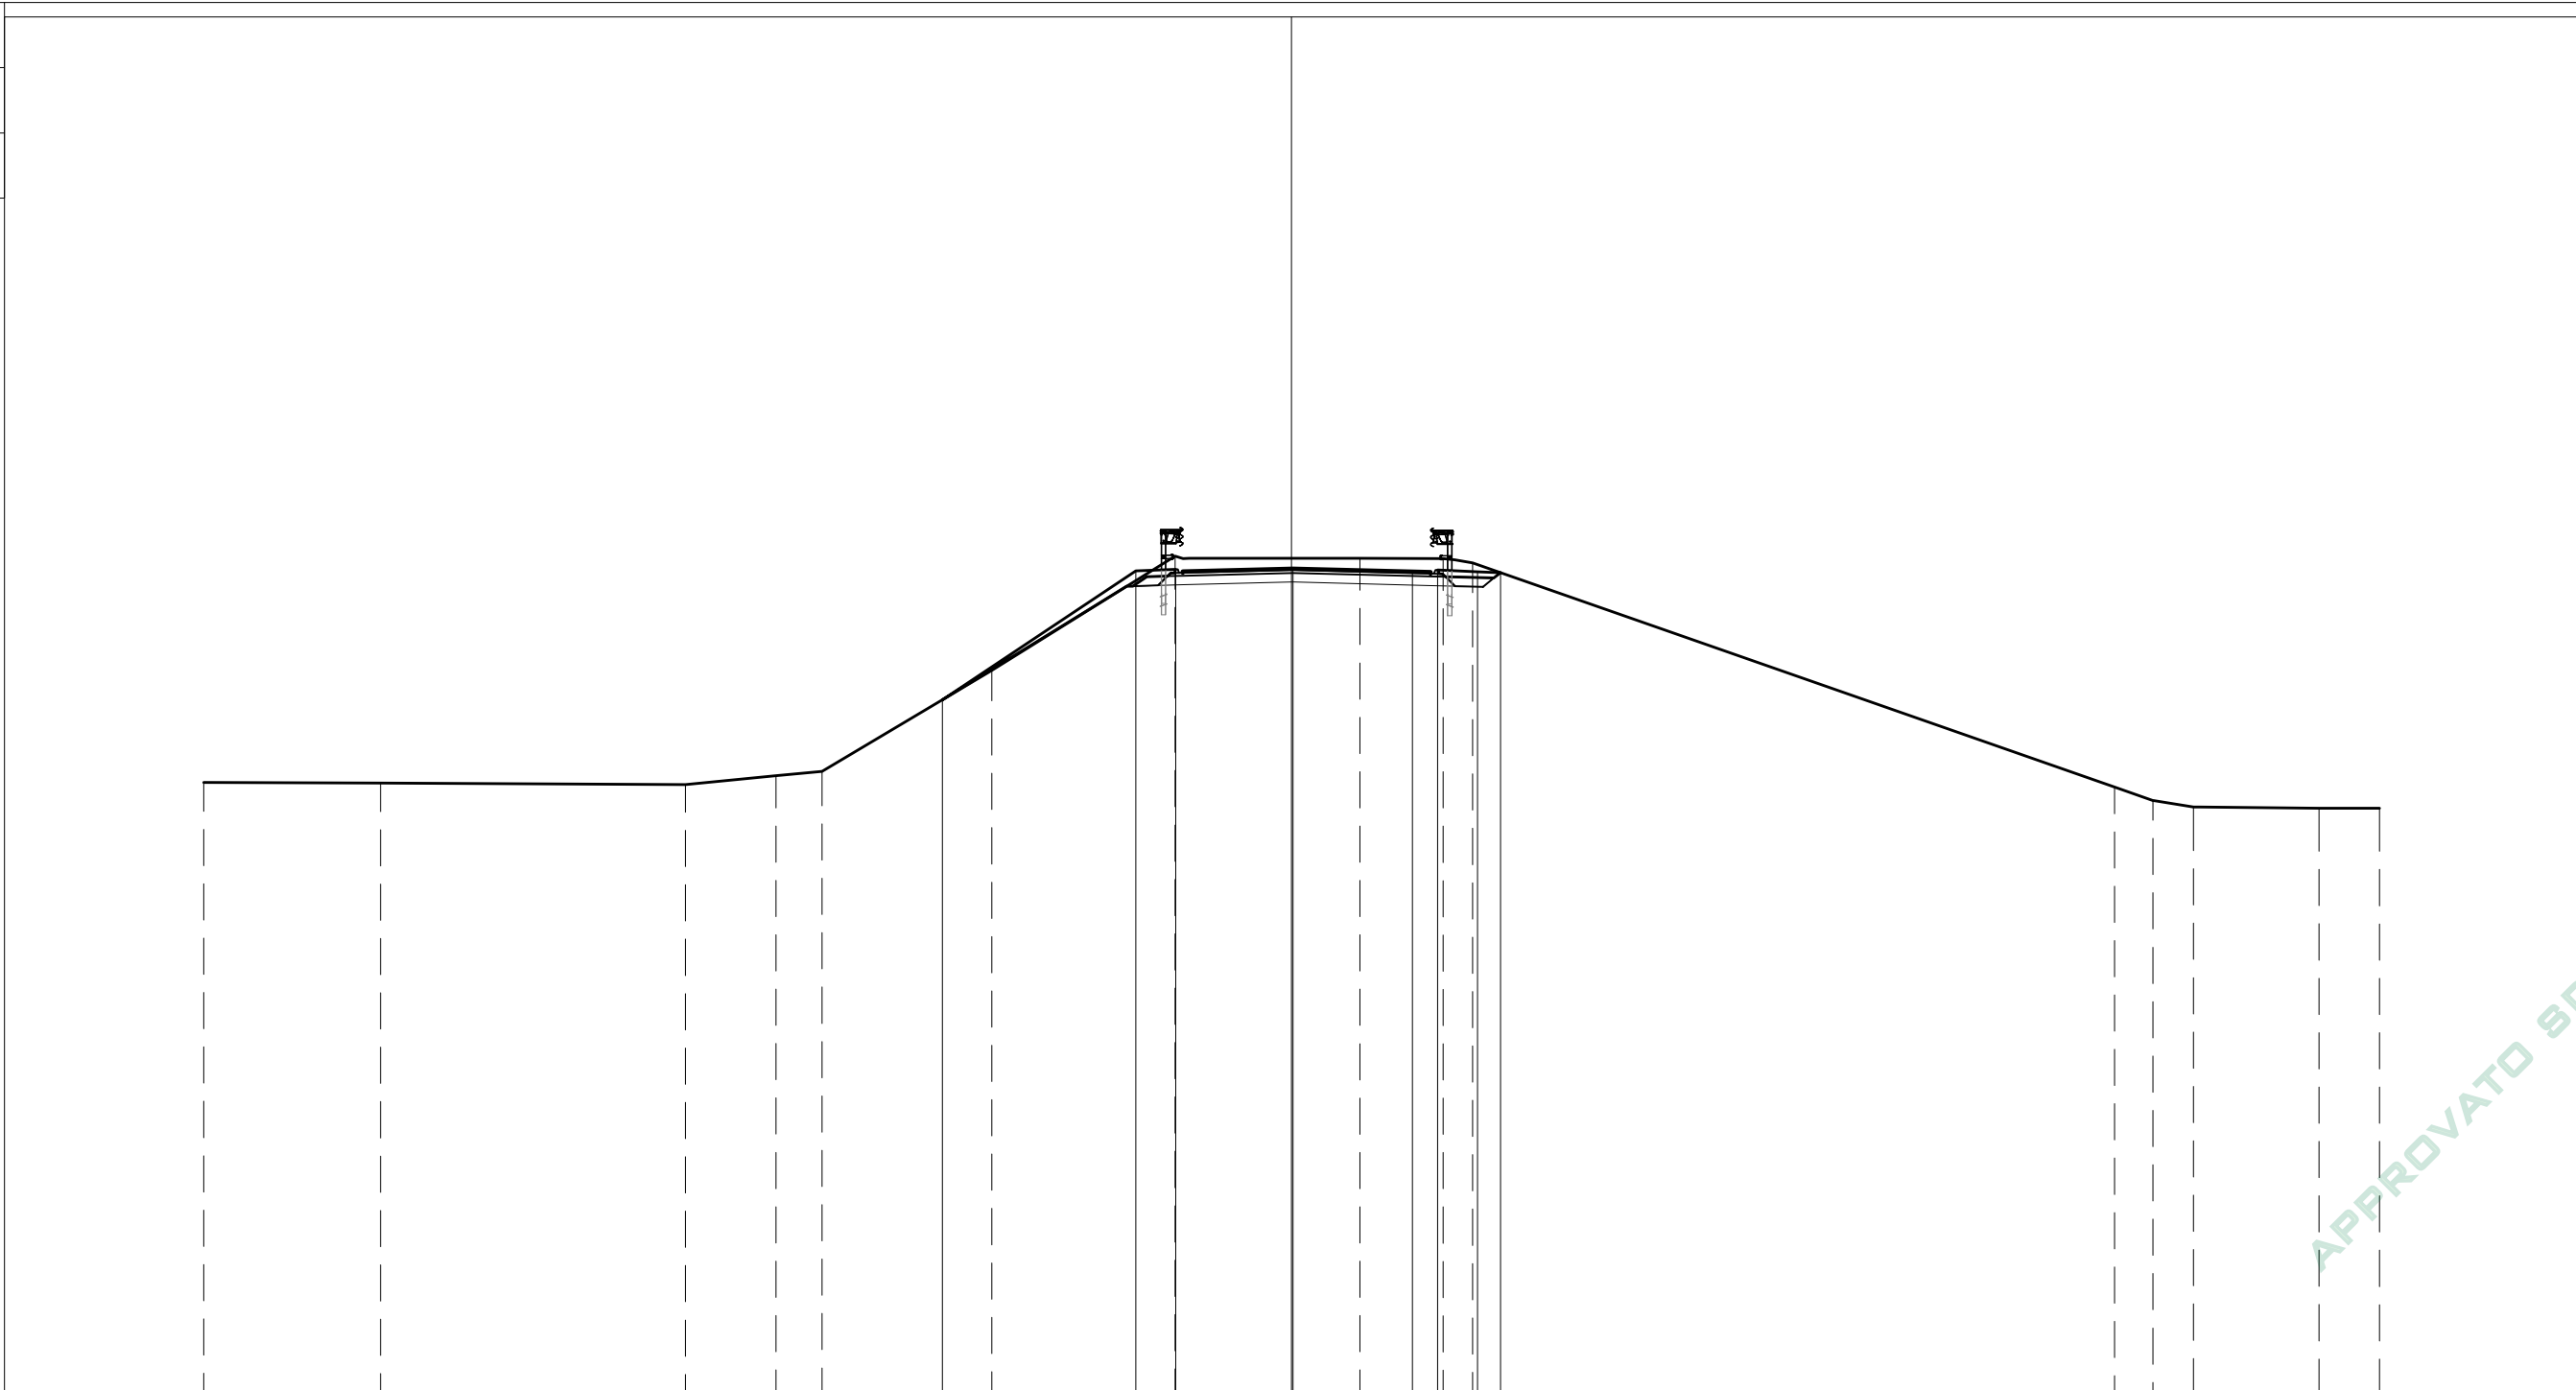

APPROVATO SDP

108
200
200

| | | | | | | | | | | | | | | | |
|----------------------|--------|--------|--------|--------|--------|--------|--------|--------|--------|--------|--------|--------|--------|--------|--------|
| PARZIALI TERRENO | 4.88 | 8.41 | 2.49 | 1.27 | 4.68 | 5.06 | 5.09 | 2.30 | 0.81 | 17.71 | 1.05 | 1.12 | 3.46 | 1.67 | |
| QUOTE TERRENO | 125.09 | 125.07 | 125.03 | 125.28 | 125.39 | 128.18 | 131.33 | 131.27 | 131.26 | 131.15 | 124.96 | 124.59 | 124.41 | 124.38 | 124.38 |
| PROGRESSIVE PROGETTO | | | | | | -9.63 | -4.30 | -3.20 | 0.04 | 3.33 | 4.03 | 5.13 | 5.77 | | |
| PARZIALI PROGETTO | | | | | | 5.33 | 1.10 | 3.24 | 3.29 | 0.70 | 1.10 | 0.64 | | | |
| QUOTE PROGETTO | | | | | | 127.36 | 130.92 | 130.96 | 130.98 | 130.90 | 130.94 | 130.90 | 130.88 | | |


Società di Progetto
Brebemi SpA

PROFILO CC

SEZIONE CC-4

PROGR. 51.09

| | |
|----------------------------|----------------------|
| BINDER | |
| BI1 | 0.71 m ² |
| MISTO GRANULARE | |
| GR1 | 2.32 m ² |
| RILEVATO ARGINELLI | |
| RA1 | 0.20 m ² |
| RA2 | 0.26 m ² |
| Totale: | 0.46 m ² |
| SCAVO | |
| SC1 | 10.36 m ² |
| USURA | |
| US1 | 0.33 m ² |
| VEGETALE SCARPATE | |
| VE1 | 0.21 m ² |
| VE2 | 0.30 m ² |
| Totale: | 0.51 m ² |
| DEMOLIZIONE PAVIMENTAZIONE | |
| d1 | 7.11 m |
| IDROSEMINA | |
| id1 | 1.38 m |
| id2 | 1.75 m |
| Totale: | 3.13 m |

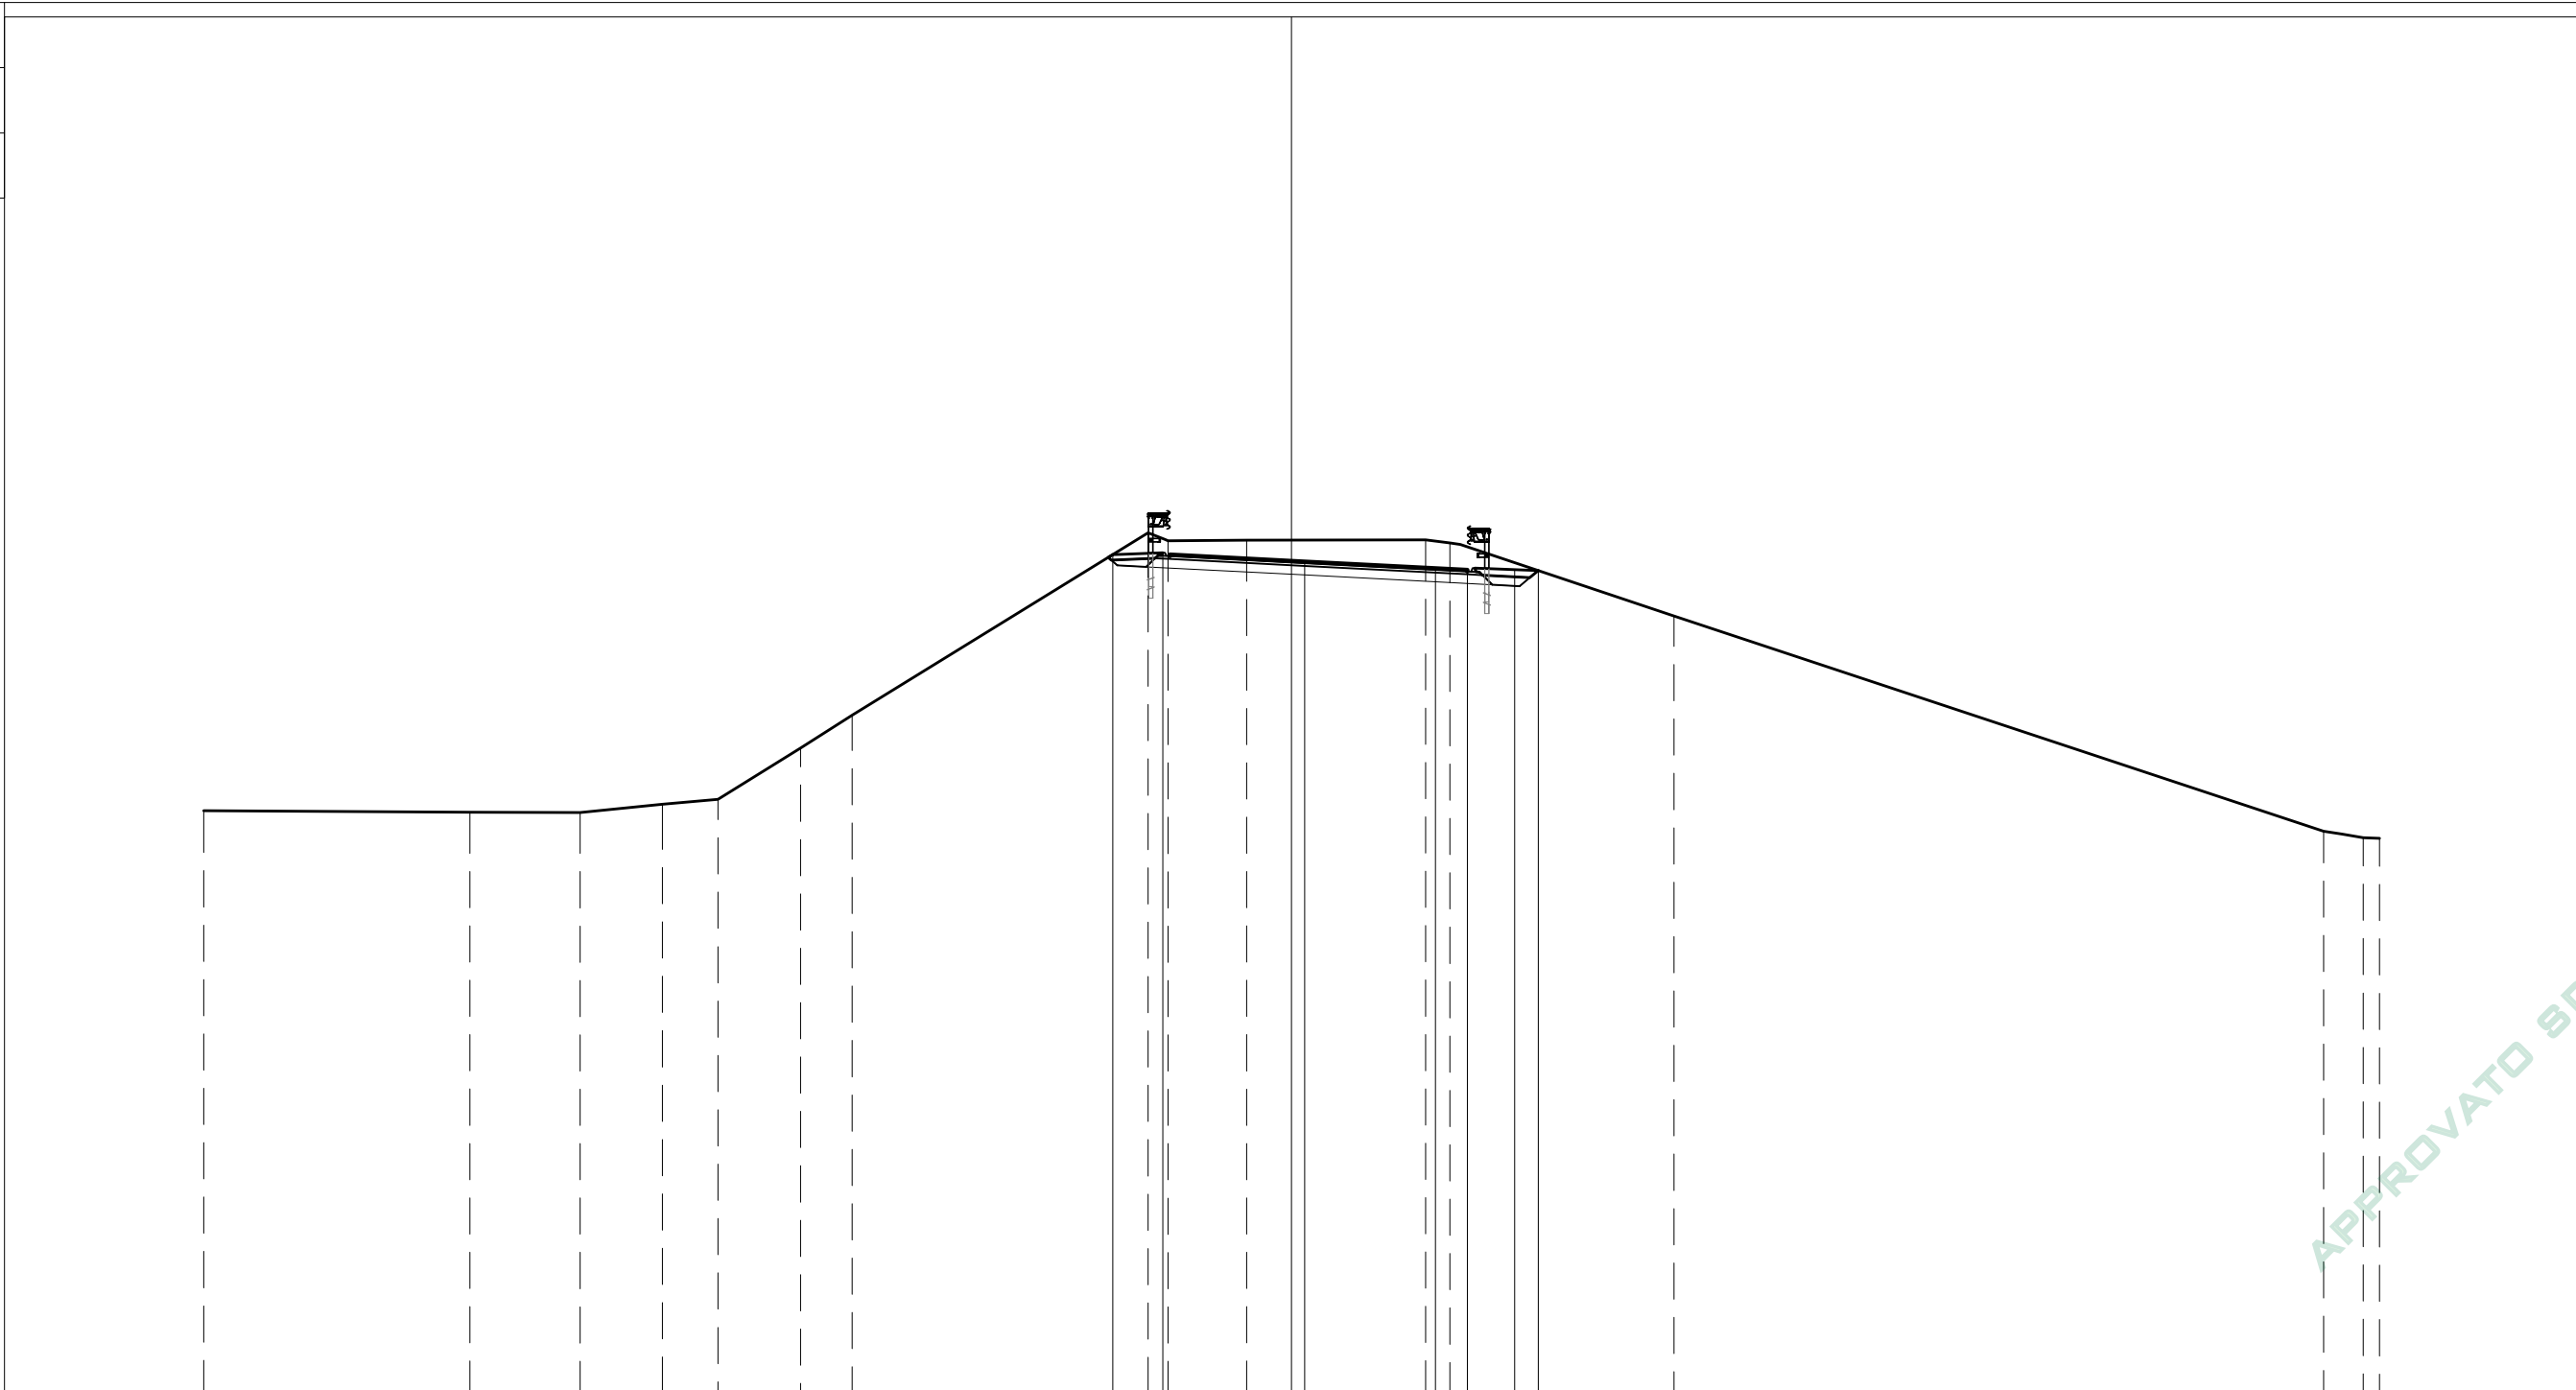

| | | | | | | | | | | | | | | | | | |
|----------------------|--------|------|--------|--------|--------|--------|--------|--------|--------|--------|--------|--------|--------|--------|--------|--------|--------|
| PARZIALI TERRENO | | 7.34 | 3.03 | 2.28 | 1.53 | 2.28 | 1.42 | 8.16 | 0.55 | 2.17 | 4.94 | 0.67 | 6.18 | 17.91 | 1.09 | 0.45 | |
| QUOTE TERRENO | 125.31 | | 125.27 | 125.26 | 125.49 | 125.62 | 127.03 | 127.94 | 132.97 | 132.75 | 132.77 | 132.78 | 132.69 | 130.68 | 124.75 | 124.57 | 124.55 |
| PROGRESSIVE PROGETTO | | | | | | | | | -4.93 | -3.55 | 0.36 | 3.97 | 4.85 | 6.15 | 6.80 | | |
| PARZIALI PROGETTO | | | | | | | | | 1.38 | 3.91 | 3.61 | 0.88 | 1.30 | 0.65 | | | |
| QUOTE PROGETTO | | | | | | | | | 132.37 | 132.43 | 132.18 | 131.99 | 131.95 | 131.96 | 131.93 | | |

APPROVATO SDP


Società di Progetto
Brebemi SpA

PROFILO CC

SEZIONE CC-5

PROGR. 60.68

| | |
|----------------------------|---------------------|
| BINDER | |
| BI1 | 0.74 m ² |
| MISTO GRANULARE | |
| GR1 | 2.43 m ² |
| RILEVATO ARGINELLI | |
| RA1 | 0.21 m ² |
| RA2 | 0.26 m ² |
| Totale: | 0.47 m ² |
| SCAVO | |
| SC1 | 9.92 m ² |
| USURA | |
| US1 | 0.35 m ² |
| VEGETALE SCARPATE | |
| VE1 | 0.22 m ² |
| VE2 | 0.28 m ² |
| Totale: | 0.50 m ² |
| DEMOLIZIONE PAVIMENTAZIONE | |
| d1 | 6.97 m |
| IDROSEMINA | |
| id1 | 1.74 m |
| id2 | 1.68 m |
| Totale: | 3.42 m |

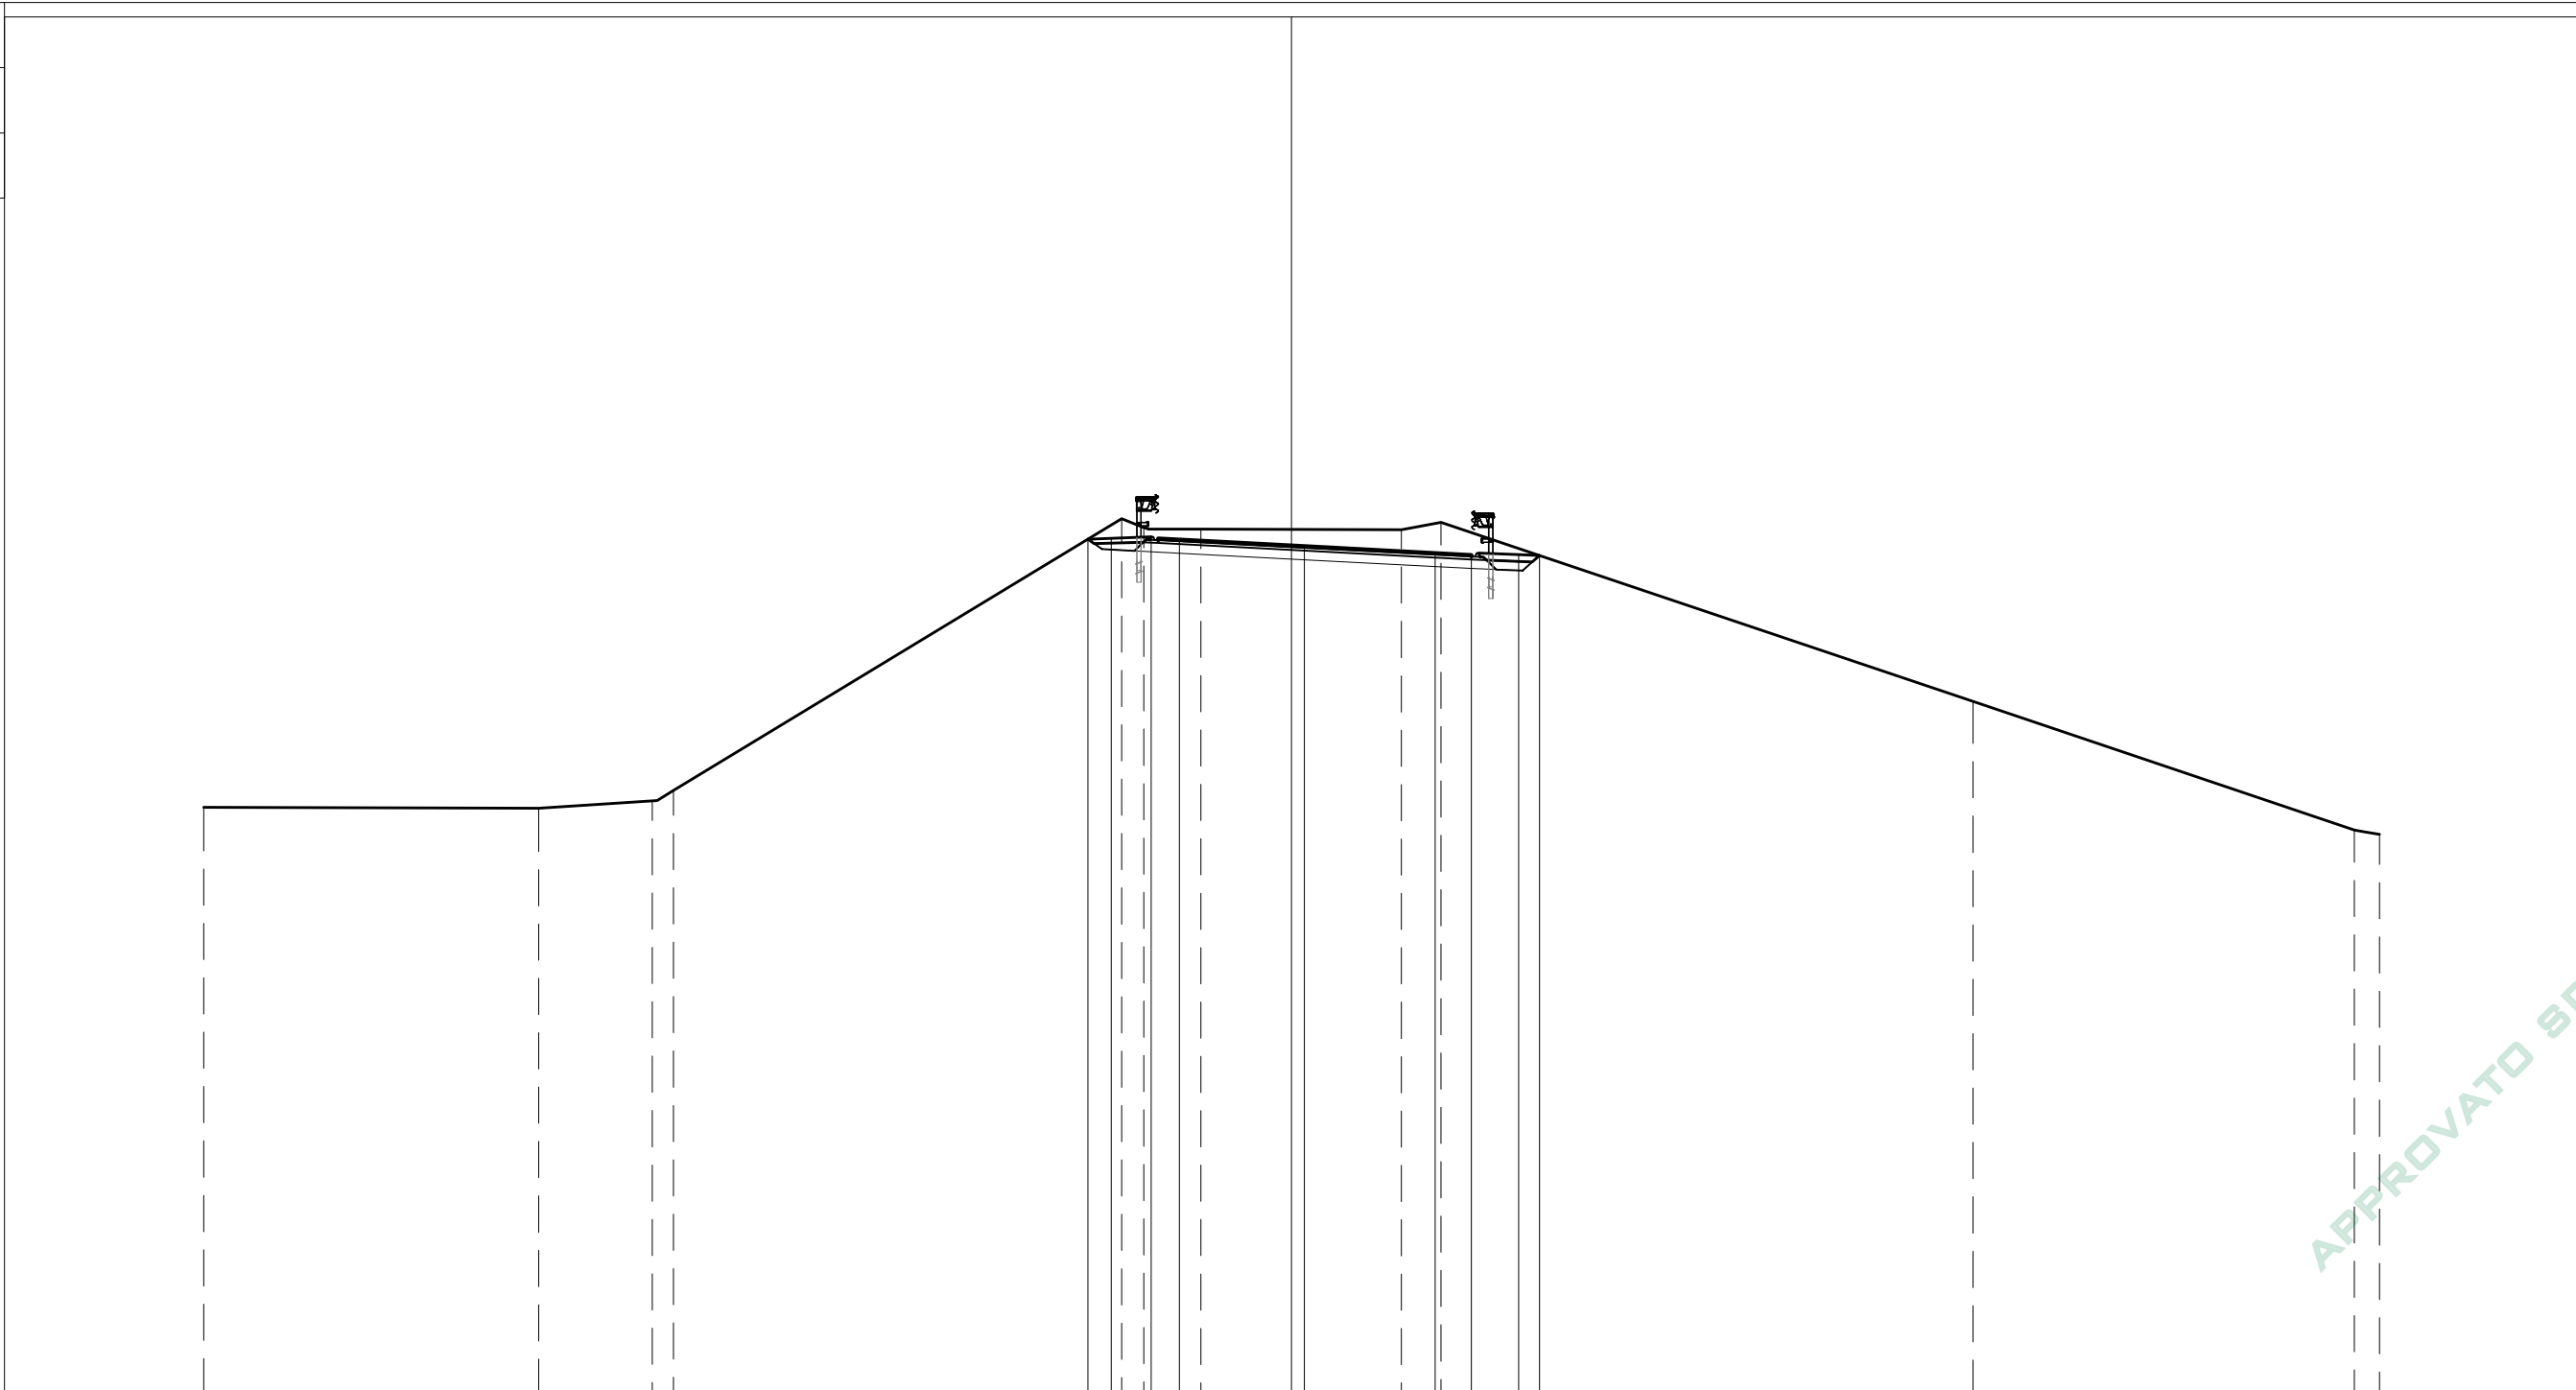

109
200
200

| | | | | | | | | | | | | |
|----------------------|--------|------|--------|------------------|-------|------------------|------------------|--------|------------------|------------------|--------|------------------|
| PARZIALI TERRENO | | 9.23 | 3.14 | 0.58 | 12.37 | 0.61 | 1.57 | 5.53 | 1.09 | 14.67 | 10.52 | 0.69 |
| QUOTE TERRENO | 125.41 | | 125.37 | 125.58 125.87 | | 133.36 133.12 | 133.07 | | 133.06 133.26 | | 128.32 | 124.77 124.66 |
| PROGRESSIVE PROGETTO | | | | | | -5.62 -4.98 | -3.88 -3.10 | 0.36 | 3.96 4.96 | 6.26 6.84 | | |
| PARZIALI PROGETTO | | | | | | 0.64 1.10 | 0.78 3.46 | 3.60 | 1.00 1.30 | 0.58 | | |
| QUOTE PROGETTO | | | | | | 132.80 132.82 | 132.86 132.78 | 132.60 | 132.41 132.36 | 132.37 132.35 | | |

APPROVATO SDP


Società di Progetto
Brebemi SpA

PROFILO CC

SEZIONE CC-6

PROGR. 77.02

| | |
|----------------------------|---------------------|
| BINDER | |
| BI1 | 0.78 m ² |
| MISTO GRANULARE | |
| GR1 | 2.41 m ² |
| RILEVATO ARGINELLI | |
| RA1 | 0.16 m ² |
| RA2 | 0.17 m ² |
| Totale: | 0.33 m ² |
| SCAVO | |
| SC1 | 7.96 m ² |
| USURA | |
| US1 | 0.36 m ² |
| VEGETALE SCARPATE | |
| VE1 | 0.67 m ² |
| VE2 | 0.46 m ² |
| Totale: | 1.13 m ² |
| DEMOLIZIONE PAVIMENTAZIONE | |
| d1 | 7.70 m |
| IDROSEMINA | |
| id1 | 4.60 m |
| id2 | 2.07 m |
| Totale: | 6.67 m |

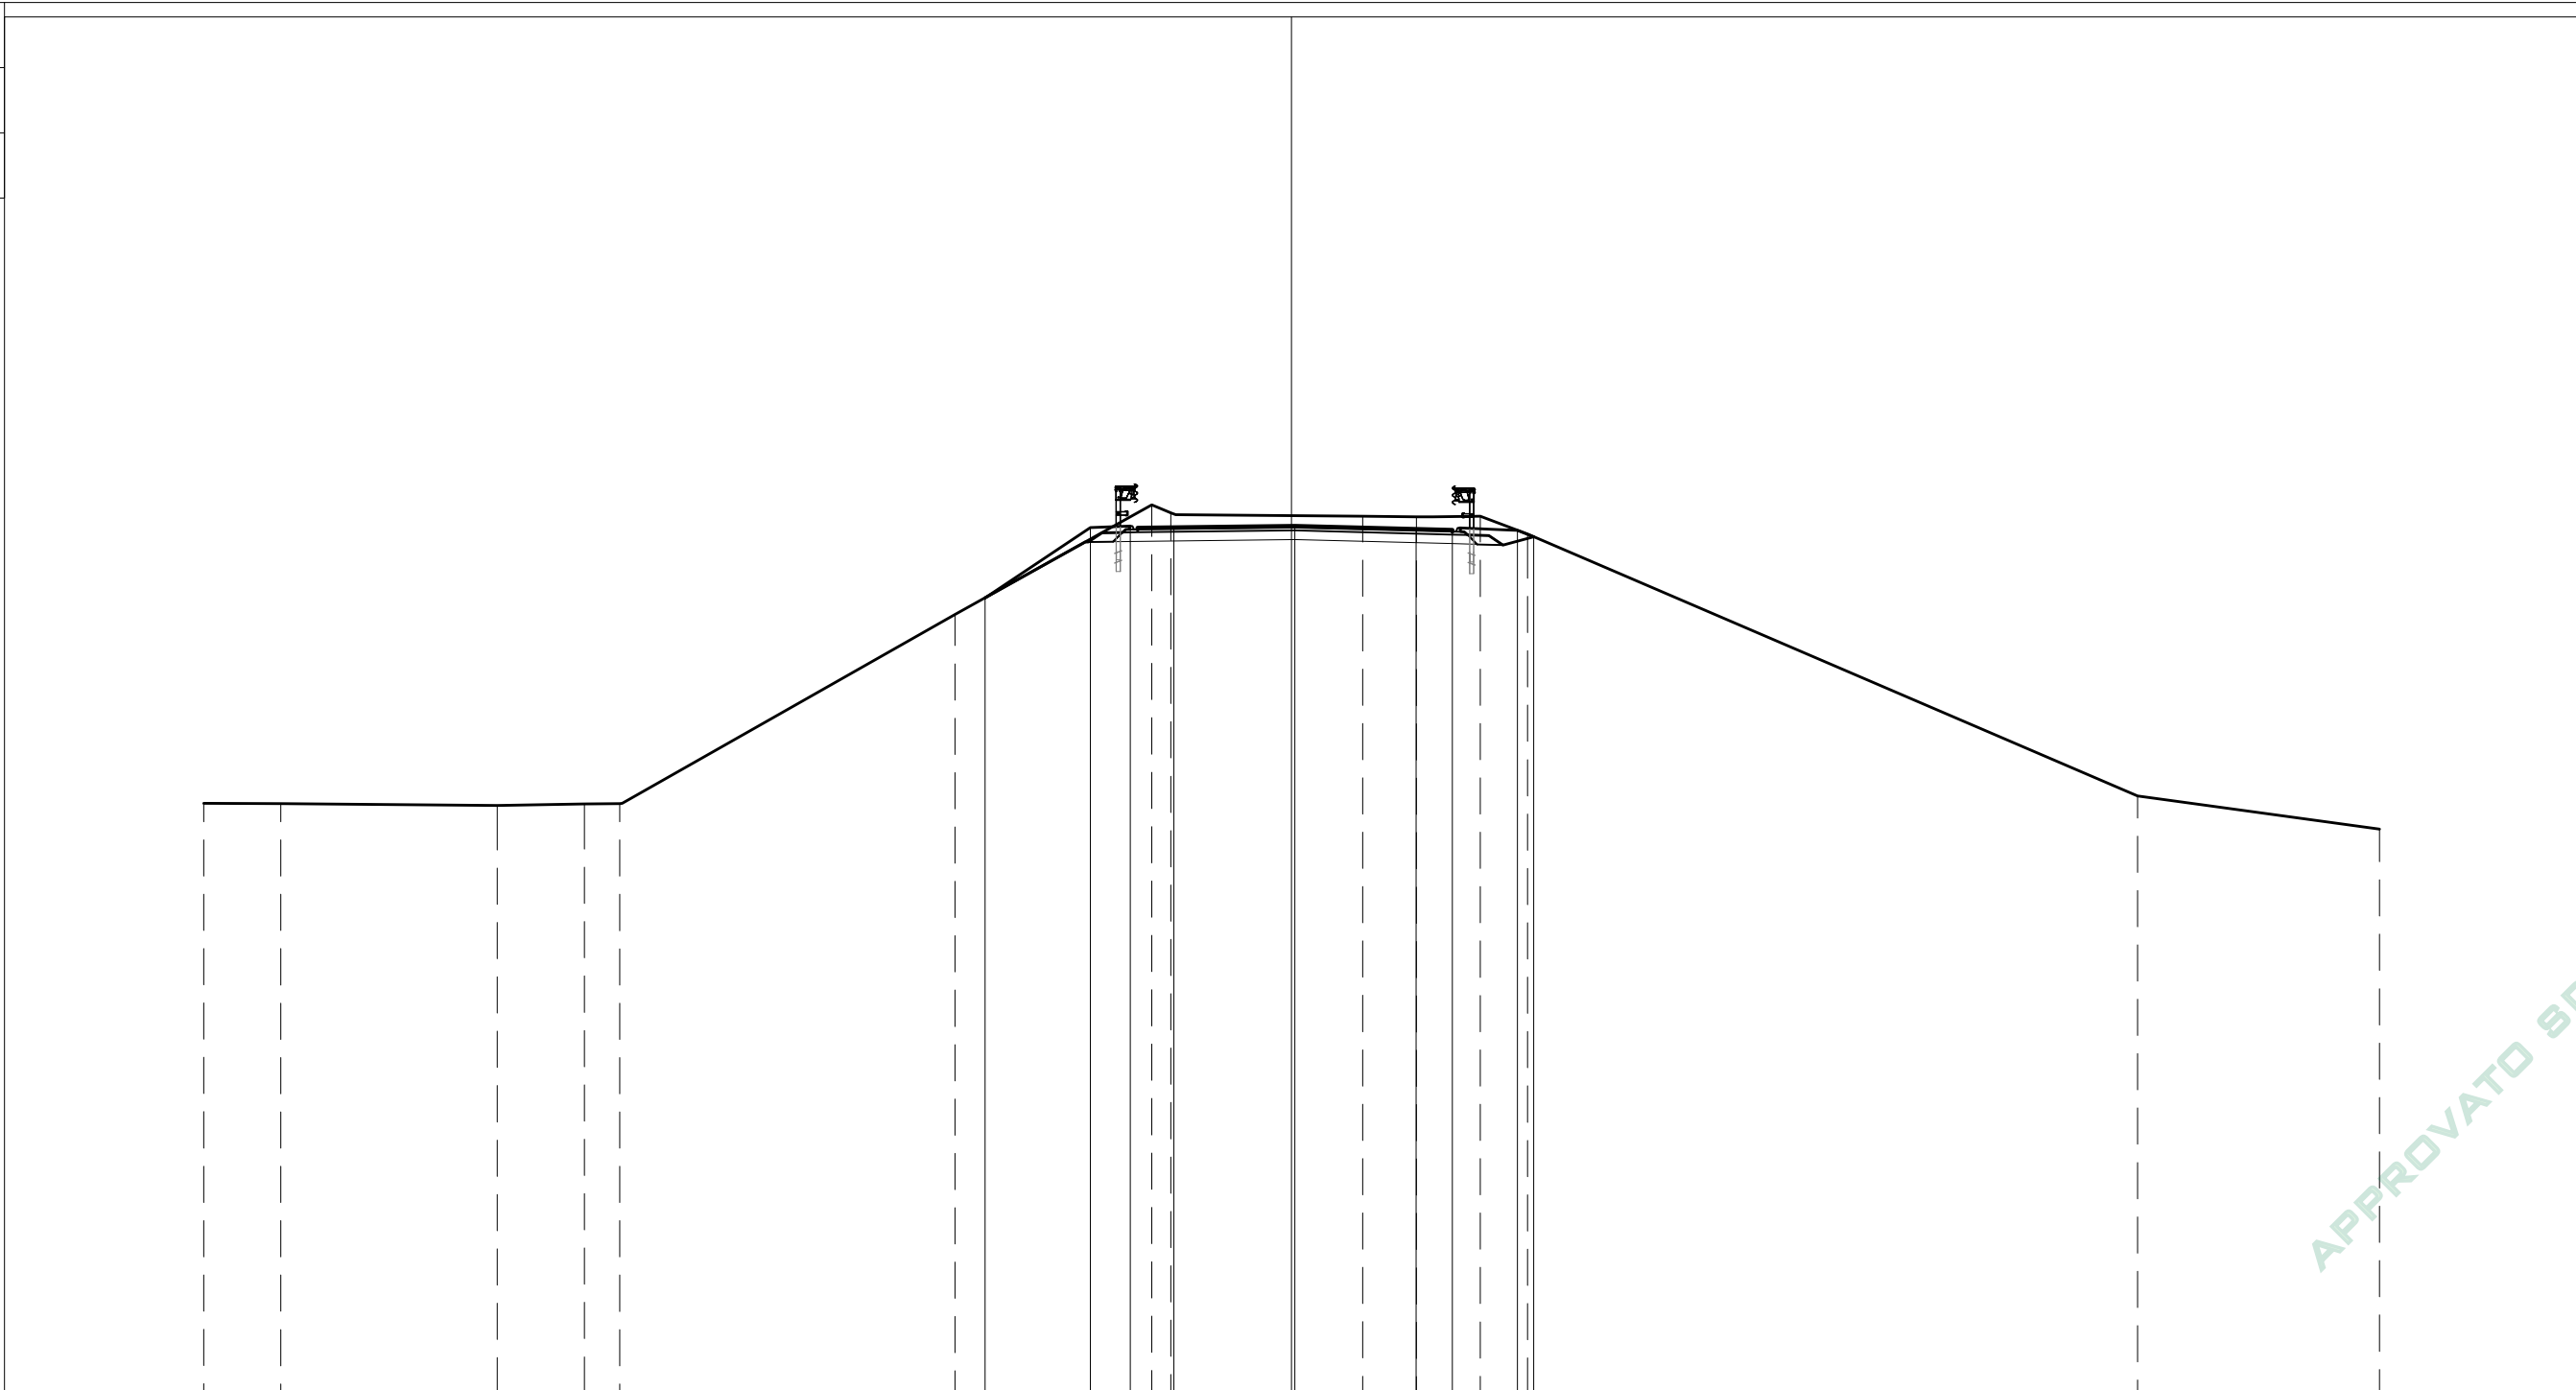

PARZIALI TERRENO

QUOTE TERRENO

PROGRESSIVE PROGETTO

PARZIALI PROGETTO

QUOTE PROGETTO

| | | | | | | | | | | | | | |
|--------|--------|--------|--------|--------|--------|--------|--------|--------|--------|--------|--------|--------|--------|
| 2.12 | 5.97 | 2.41 | 0.97 | 9.25 | 5.42 | 0.53 | 5.29 | 1.48 | 1.77 | 1.29 | 16.83 | 6.67 | |
| 125.51 | 125.51 | 125.45 | 125.50 | 125.50 | 130.72 | 133.74 | 133.52 | 133.43 | 133.41 | 133.43 | 132.94 | 125.72 | 124.80 |
| | | | | | -8.46 | -5.55 | -4.45 | -3.25 | 0.09 | 3.43 | 4.43 | 6.23 | 6.67 |
| | | | | | 2.91 | 1.10 | 1.20 | 3.34 | 3.34 | 1.00 | 1.80 | 0.44 | |
| | | | | | 131.18 | 133.12 | 133.16 | 133.12 | 133.16 | 133.07 | 133.05 | 133.04 | 132.87 |

APPROVATO SDP


Società di Progetto
Brebemi SpA

PROFILO CC

SEZIONE CC-7

PROGR. 79.88

- BINDER
- BI1 0.74 m²
- MISTO GRANULARE
- GR1 2.44 m²
- RILEVATO ARGINELLI
- RA1 0.16 m²
- RA2 0.20 m²
- Totale: 0.36 m²
- RILEVATO
- RI1 0.05 m²
- USURA
- US1 0.36 m²
- VEGETALE SCARPATE
- VE1 0.21 m²
- VE2 0.18 m²
- Totale: 0.39 m²
- DEMOLIZIONE PAVIMENTAZIONE
- d1 6.68 m
- IDROSEMINA
- id1 1.10 m
- id2 1.10 m
- Totale: 2.20 m

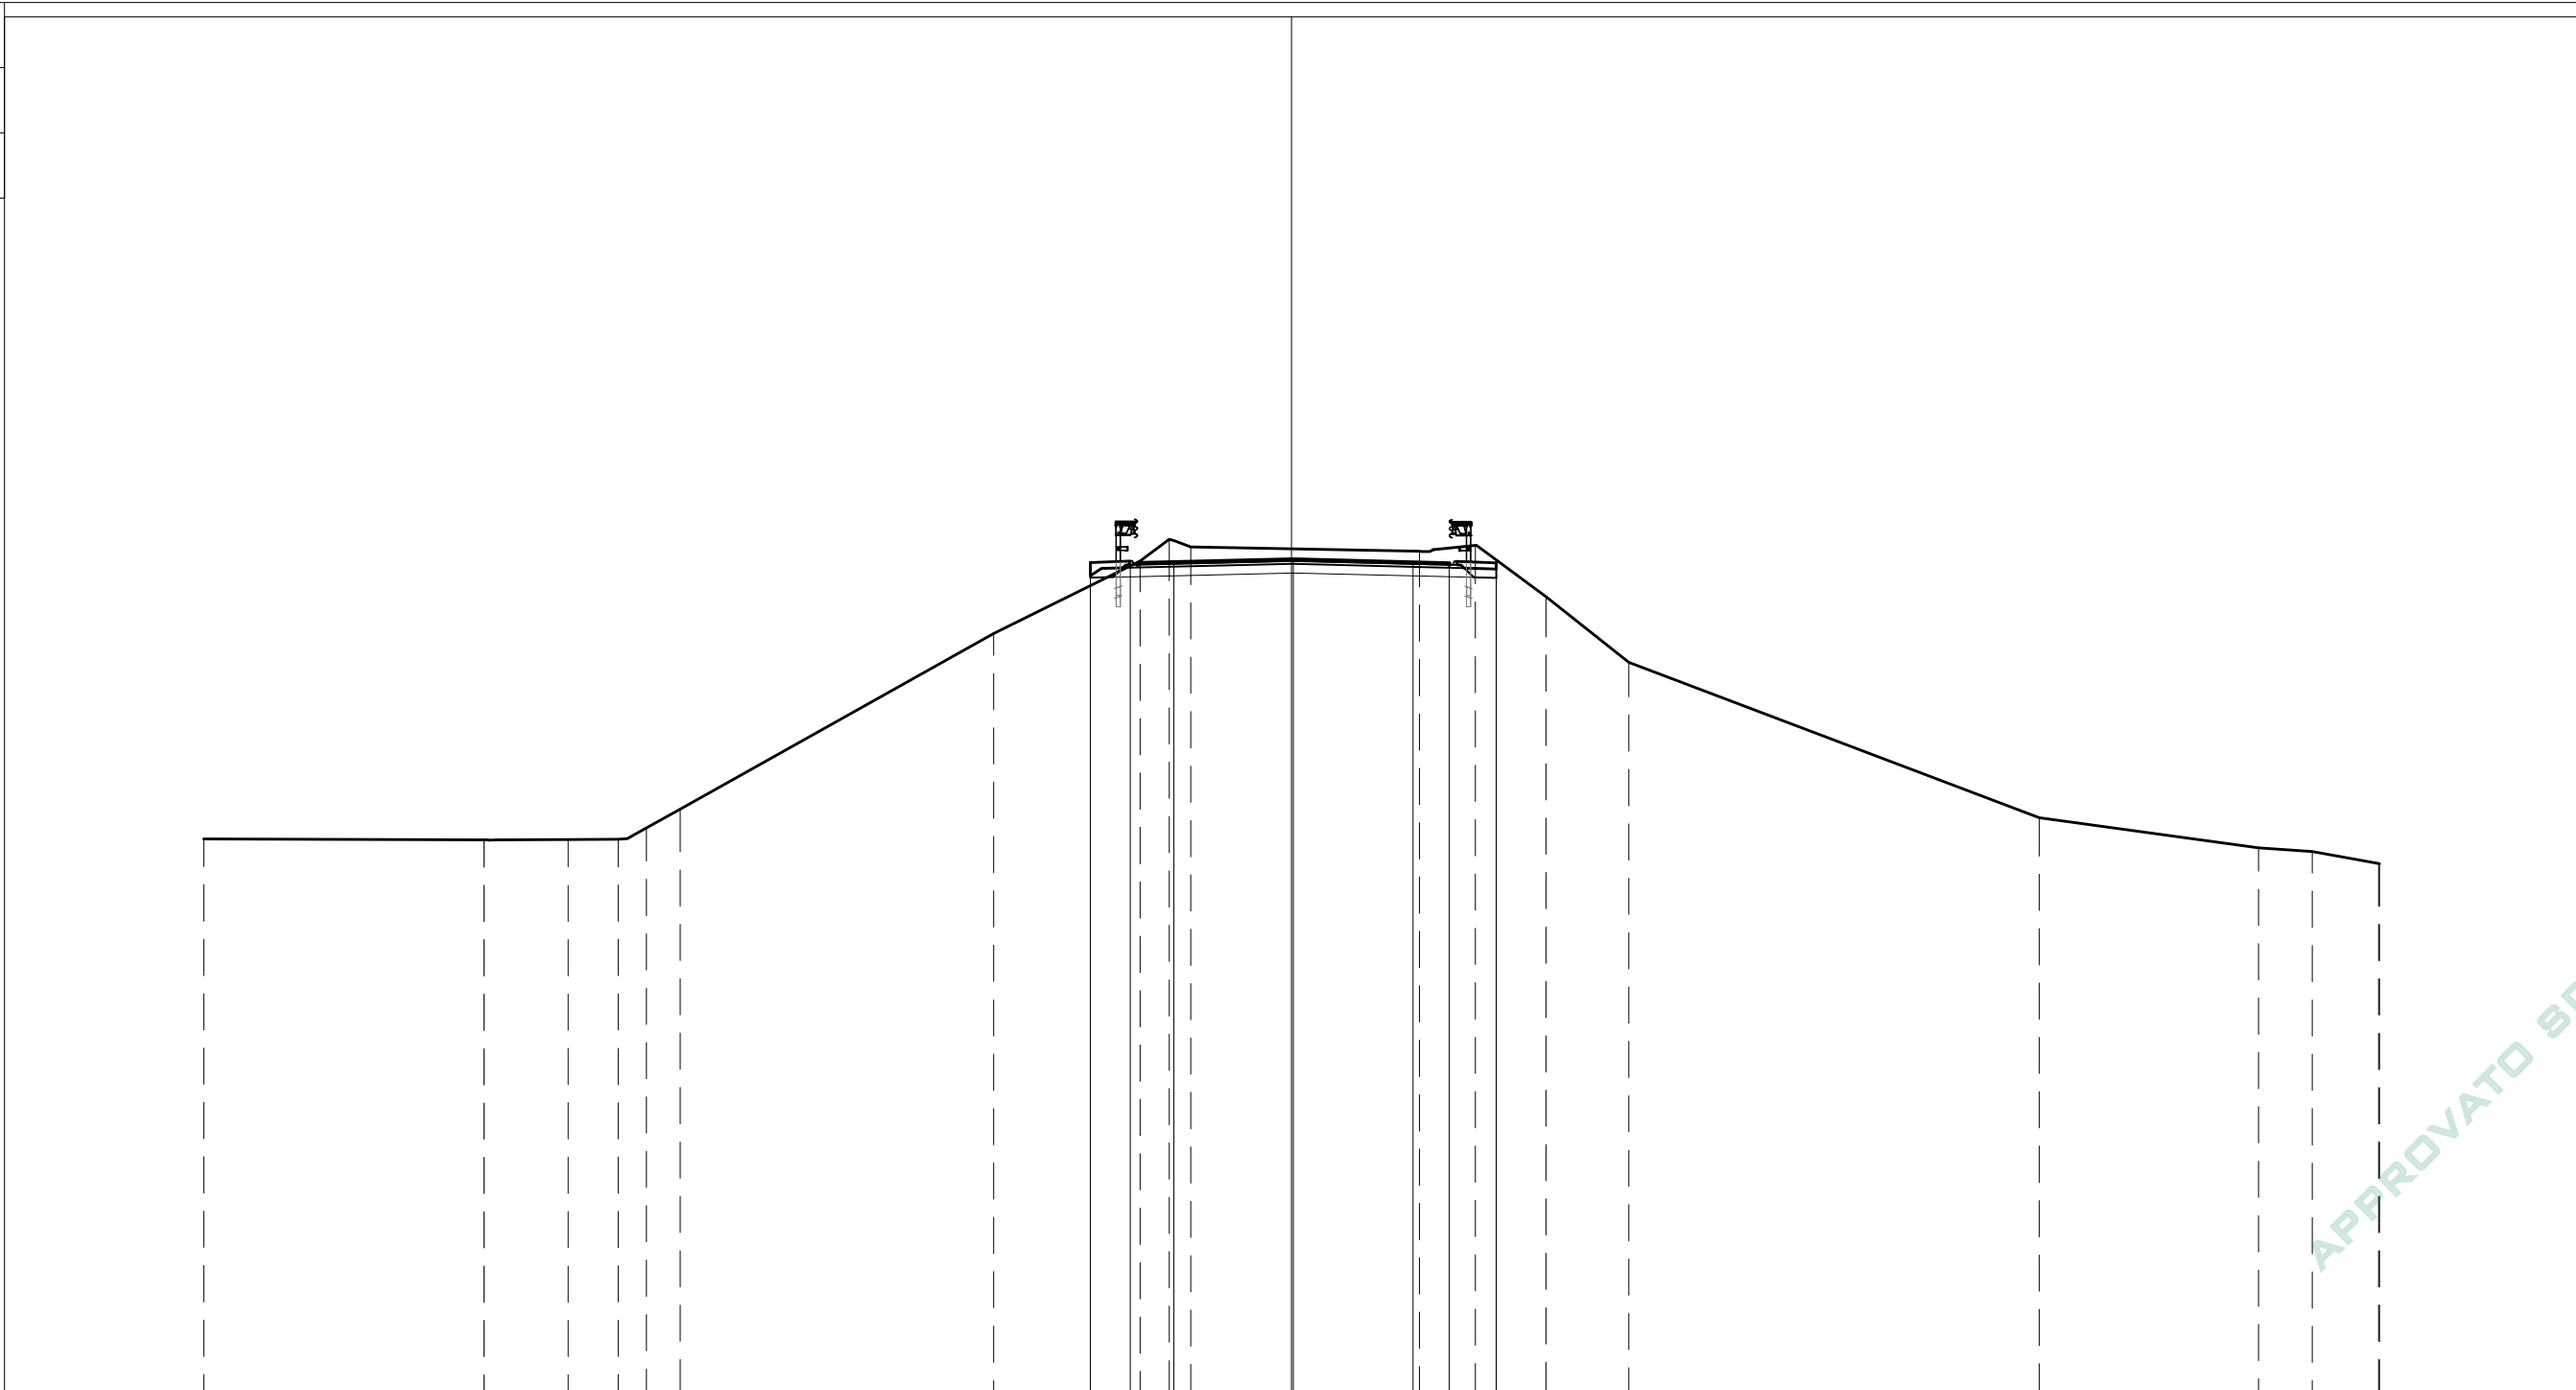

| | | | | | | | | | | | | | | | | | | | | | | | | | |
|----------------------|--------|------|--------|--------|--------|--------|--------|------|--------|------|--------|--------|--------|--------|--------|--------|--------|--------|--------|--------|------|--------|--------|--------|--------|
| PARZIALI TERRENO | | 7.73 | 2.32 | 1.37 | 0.79 | 0.92 | | 8.66 | | 4.03 | 0.80 | 0.60 | | 6.31 | 1.54 | 1.94 | 2.29 | | 11.32 | | 6.05 | 1.47 | 1.84 | 0.02 | |
| QUOTE TERRENO | 125.53 | | 125.50 | 125.51 | 125.52 | 125.83 | 126.35 | | 131.19 | | 133.20 | 133.80 | 133.58 | | 133.46 | 133.63 | 132.21 | 130.40 | | 126.12 | | 125.29 | 125.18 | 124.85 | 124.85 |
| PROGRESSIVE PROGETTO | | | | | | | | | | | -5.55 | -5.55 | -4.45 | -3.25 | 0.05 | 3.35 | 4.35 | 5.65 | 5.65 | | | | | | |
| PARZIALI PROGETTO | | | | | | | | | | | 1.10 | 1.20 | 3.30 | 3.30 | 1.00 | 1.30 | | | | | | | | | |
| QUOTE PROGETTO | | | | | | | | | | | 133.15 | 132.52 | 133.19 | 133.16 | 133.24 | 133.15 | 133.13 | 132.73 | 133.14 | | | | | | |

APPROVATO SDP


Società di Progetto
Brebemi SpA

PROFILO CC

SEZIONE CC-11

PROGR. 149.31

| | |
|----------------------------|----------------------|
| BINDER | |
| BI1 | 0.72 m ² |
| BONIFICA | |
| B01 | 0.86 m ² |
| MISTO GRANULARE | |
| GR1 | 2.40 m ² |
| RILEVATO ARGINELLI | |
| RA1 | 0.16 m ² |
| RA2 | 0.16 m ² |
| Totale: | 0.32 m ² |
| RILEVATO | |
| RI1 | 58.19 m ² |
| USURA | |
| US1 | 0.35 m ² |
| VEGETALE SCARPATE | |
| VE1 | 0.21 m ² |
| VE2 | 0.21 m ² |
| Totale: | 0.42 m ² |
| DEMOLIZIONE PAVIMENTAZIONE | |
| d1 | 5.65 m |
| GRADONATURA | |
| gr1 | 7.93 m |
| IDROSEMINA | |
| id1 | 1.10 m |
| id2 | 1.10 m |
| Totale: | 2.20 m |
| SCOTICO | |
| sc1 | 11.13 m |

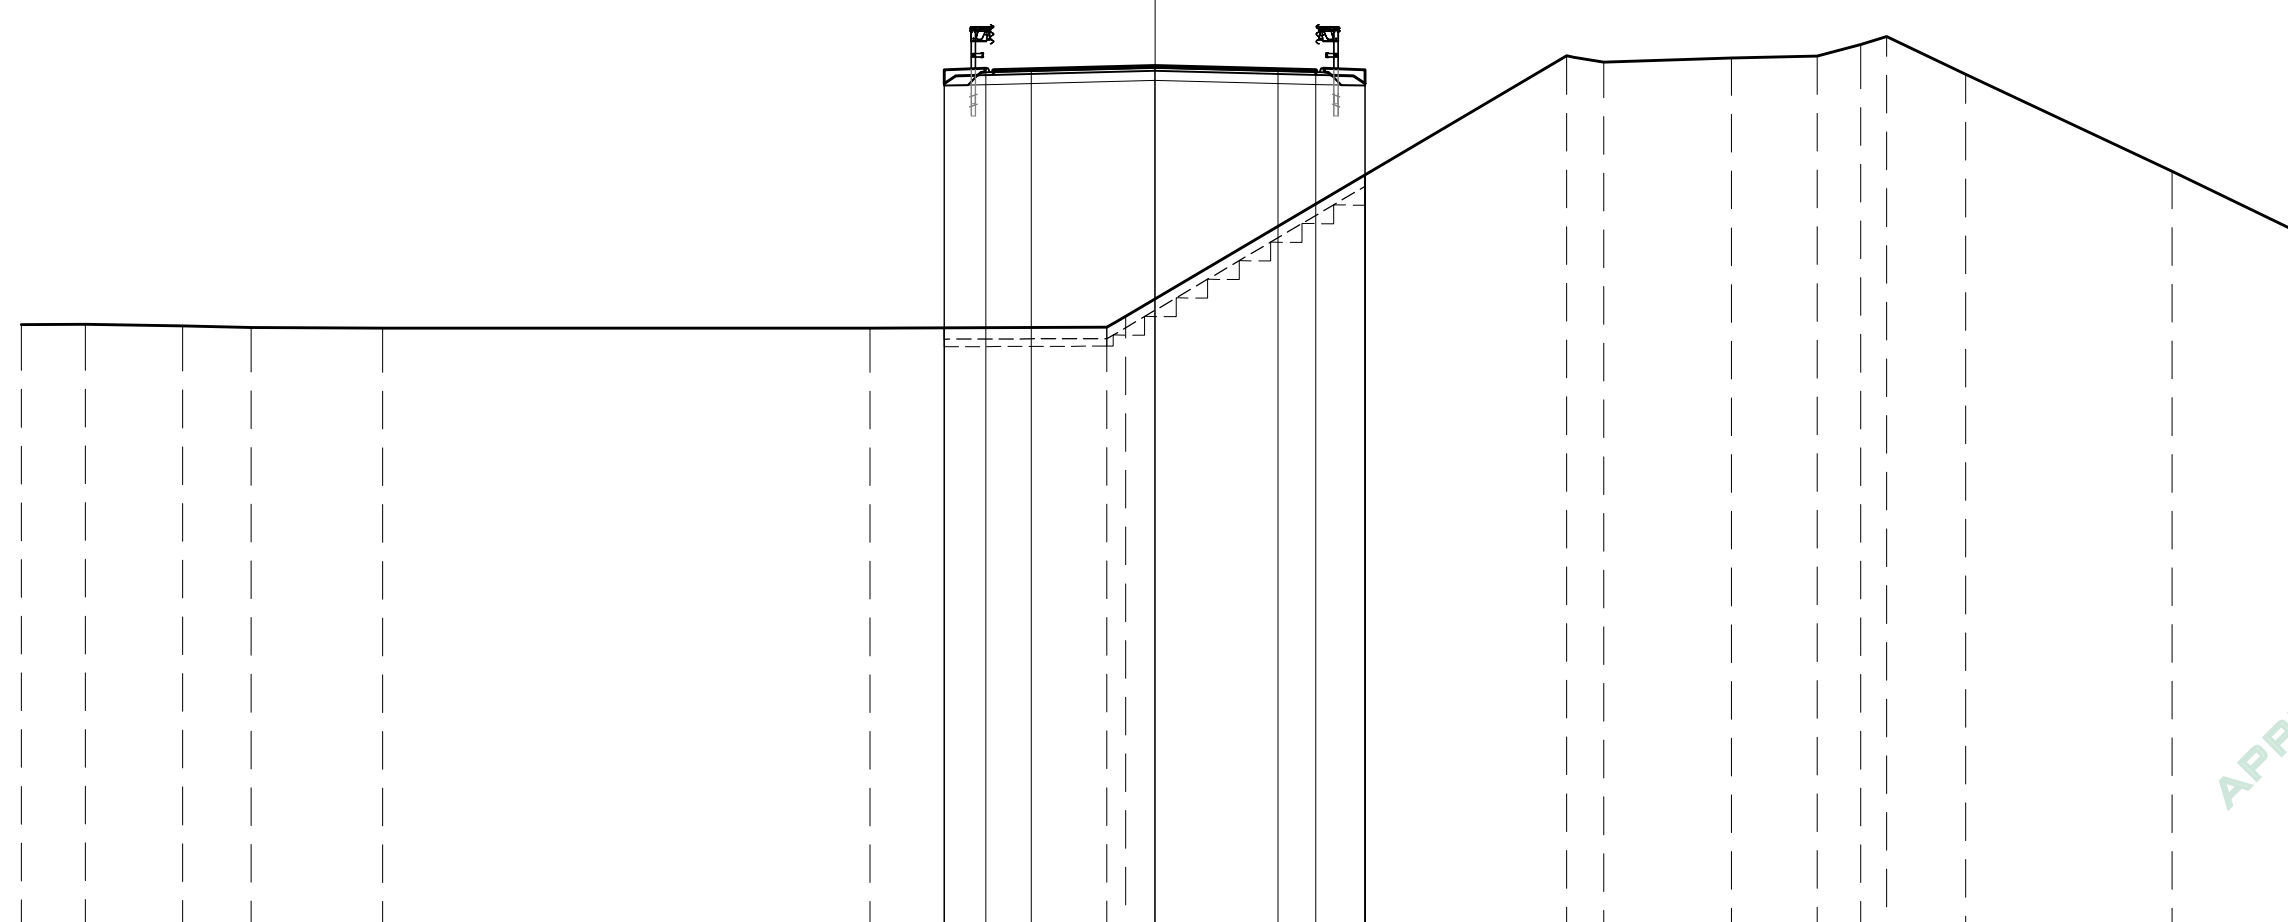

APPROVATO SDP

PARZIALI TERRENO

| | | | | | | | | | | | | | | | | | | | | |
|--|------|------|------|------|--|-------|--|------|------|--|-------|--|------|------|------|------|------|------|------|------|
| | 1.69 | 2.57 | 1.81 | 3.48 | | 12.90 | | 6.27 | 0.50 | | 11.67 | | 0.98 | 3.38 | 2.27 | 1.15 | 0.68 | 2.10 | 5.45 | 3.10 |
|--|------|------|------|------|--|-------|--|------|------|--|-------|--|------|------|------|------|------|------|------|------|

QUOTE TERRENO

| | | | | | | | | | | | | | | | | | | | | | |
|--|--------|--------|--------|--------|--------|--|--------|--|--------|--------|--|--------|--------|--------|--|--------|--------|--------|--------|--------|--------|
| | 126.43 | 126.44 | 126.39 | 126.36 | 126.33 | | 126.33 | | 126.36 | 126.65 | | 133.54 | 133.37 | 133.48 | | 133.53 | 133.84 | 134.05 | 133.05 | 130.49 | 128.99 |
|--|--------|--------|--------|--------|--------|--|--------|--|--------|--------|--|--------|--------|--------|--|--------|--------|--------|--------|--------|--------|

PROGRESSIVE PROGETTO

| | | | | | | | | | | | | | | | | | | | | | |
|--|--|--|--|--|--|--|--|-------|-------|--|--|------|------|------|------|--|--|--|--|--|--|
| | | | | | | | | -5.58 | -5.58 | | | 3.25 | 4.25 | 5.55 | 5.55 | | | | | | |
|--|--|--|--|--|--|--|--|-------|-------|--|--|------|------|------|------|--|--|--|--|--|--|

PARZIALI PROGETTO

| | | | | | | | | | | | | | | | | | | | | | |
|--|--|--|--|--|--|--|--|------|------|------|------|------|------|--|--|--|--|--|--|--|--|
| | | | | | | | | 1.10 | 1.20 | 3.26 | 3.27 | 1.00 | 1.30 | | | | | | | | |
|--|--|--|--|--|--|--|--|------|------|------|------|------|------|--|--|--|--|--|--|--|--|


QUOTE PROGETTO

| | | | | | | | | | | | | | | | | | | | | | |
|--|--|--|--|--|--|--|--|--------|--------|--------|--------|--|--------|--|--------|--------|--------|--------|--|--|--|
| | | | | | | | | 133.16 | 126.34 | 133.21 | 133.18 | | 133.26 | | 133.18 | 133.15 | 130.39 | 133.16 | | | |
|--|--|--|--|--|--|--|--|--------|--------|--------|--------|--|--------|--|--------|--------|--------|--------|--|--|--|

Società di Progetto
Brebemi SpA

PROFILO CC
 SEZIONE CC-12
 Progr. 152.84

| | |
|----------------------------|----------------------|
| BINDER | |
| BI1 | 0.74 m ² |
| BONIFICA | |
| B01 | 2.70 m ² |
| MISTO GRANULARE | |
| GR1 | 2.42 m ² |
| RILEVATO ARGINELLI | |
| RA1 | 0.15 m ² |
| RA2 | 0.15 m ² |
| Totale: | 0.30 m ² |
| RILEVATO | |
| RI1 | 89.22 m ² |
| USURA | |
| US1 | 0.34 m ² |
| VEGETALE SCARPATE | |
| VE1 | 3.79 m ² |
| VE2 | 0.94 m ² |
| Totale: | 4.73 m ² |
| DEMOLIZIONE PAVIMENTAZIONE | |
| d1 | 5.79 m |
| GRADONATURA | |
| gr1 | 10.46 m |
| IDROSEMINA | |
| id1 | 13.26 m |
| id2 | 3.66 m |
| Totale: | 16.92 m |
| SCOTICO | |
| sc1 | 22.59 m |

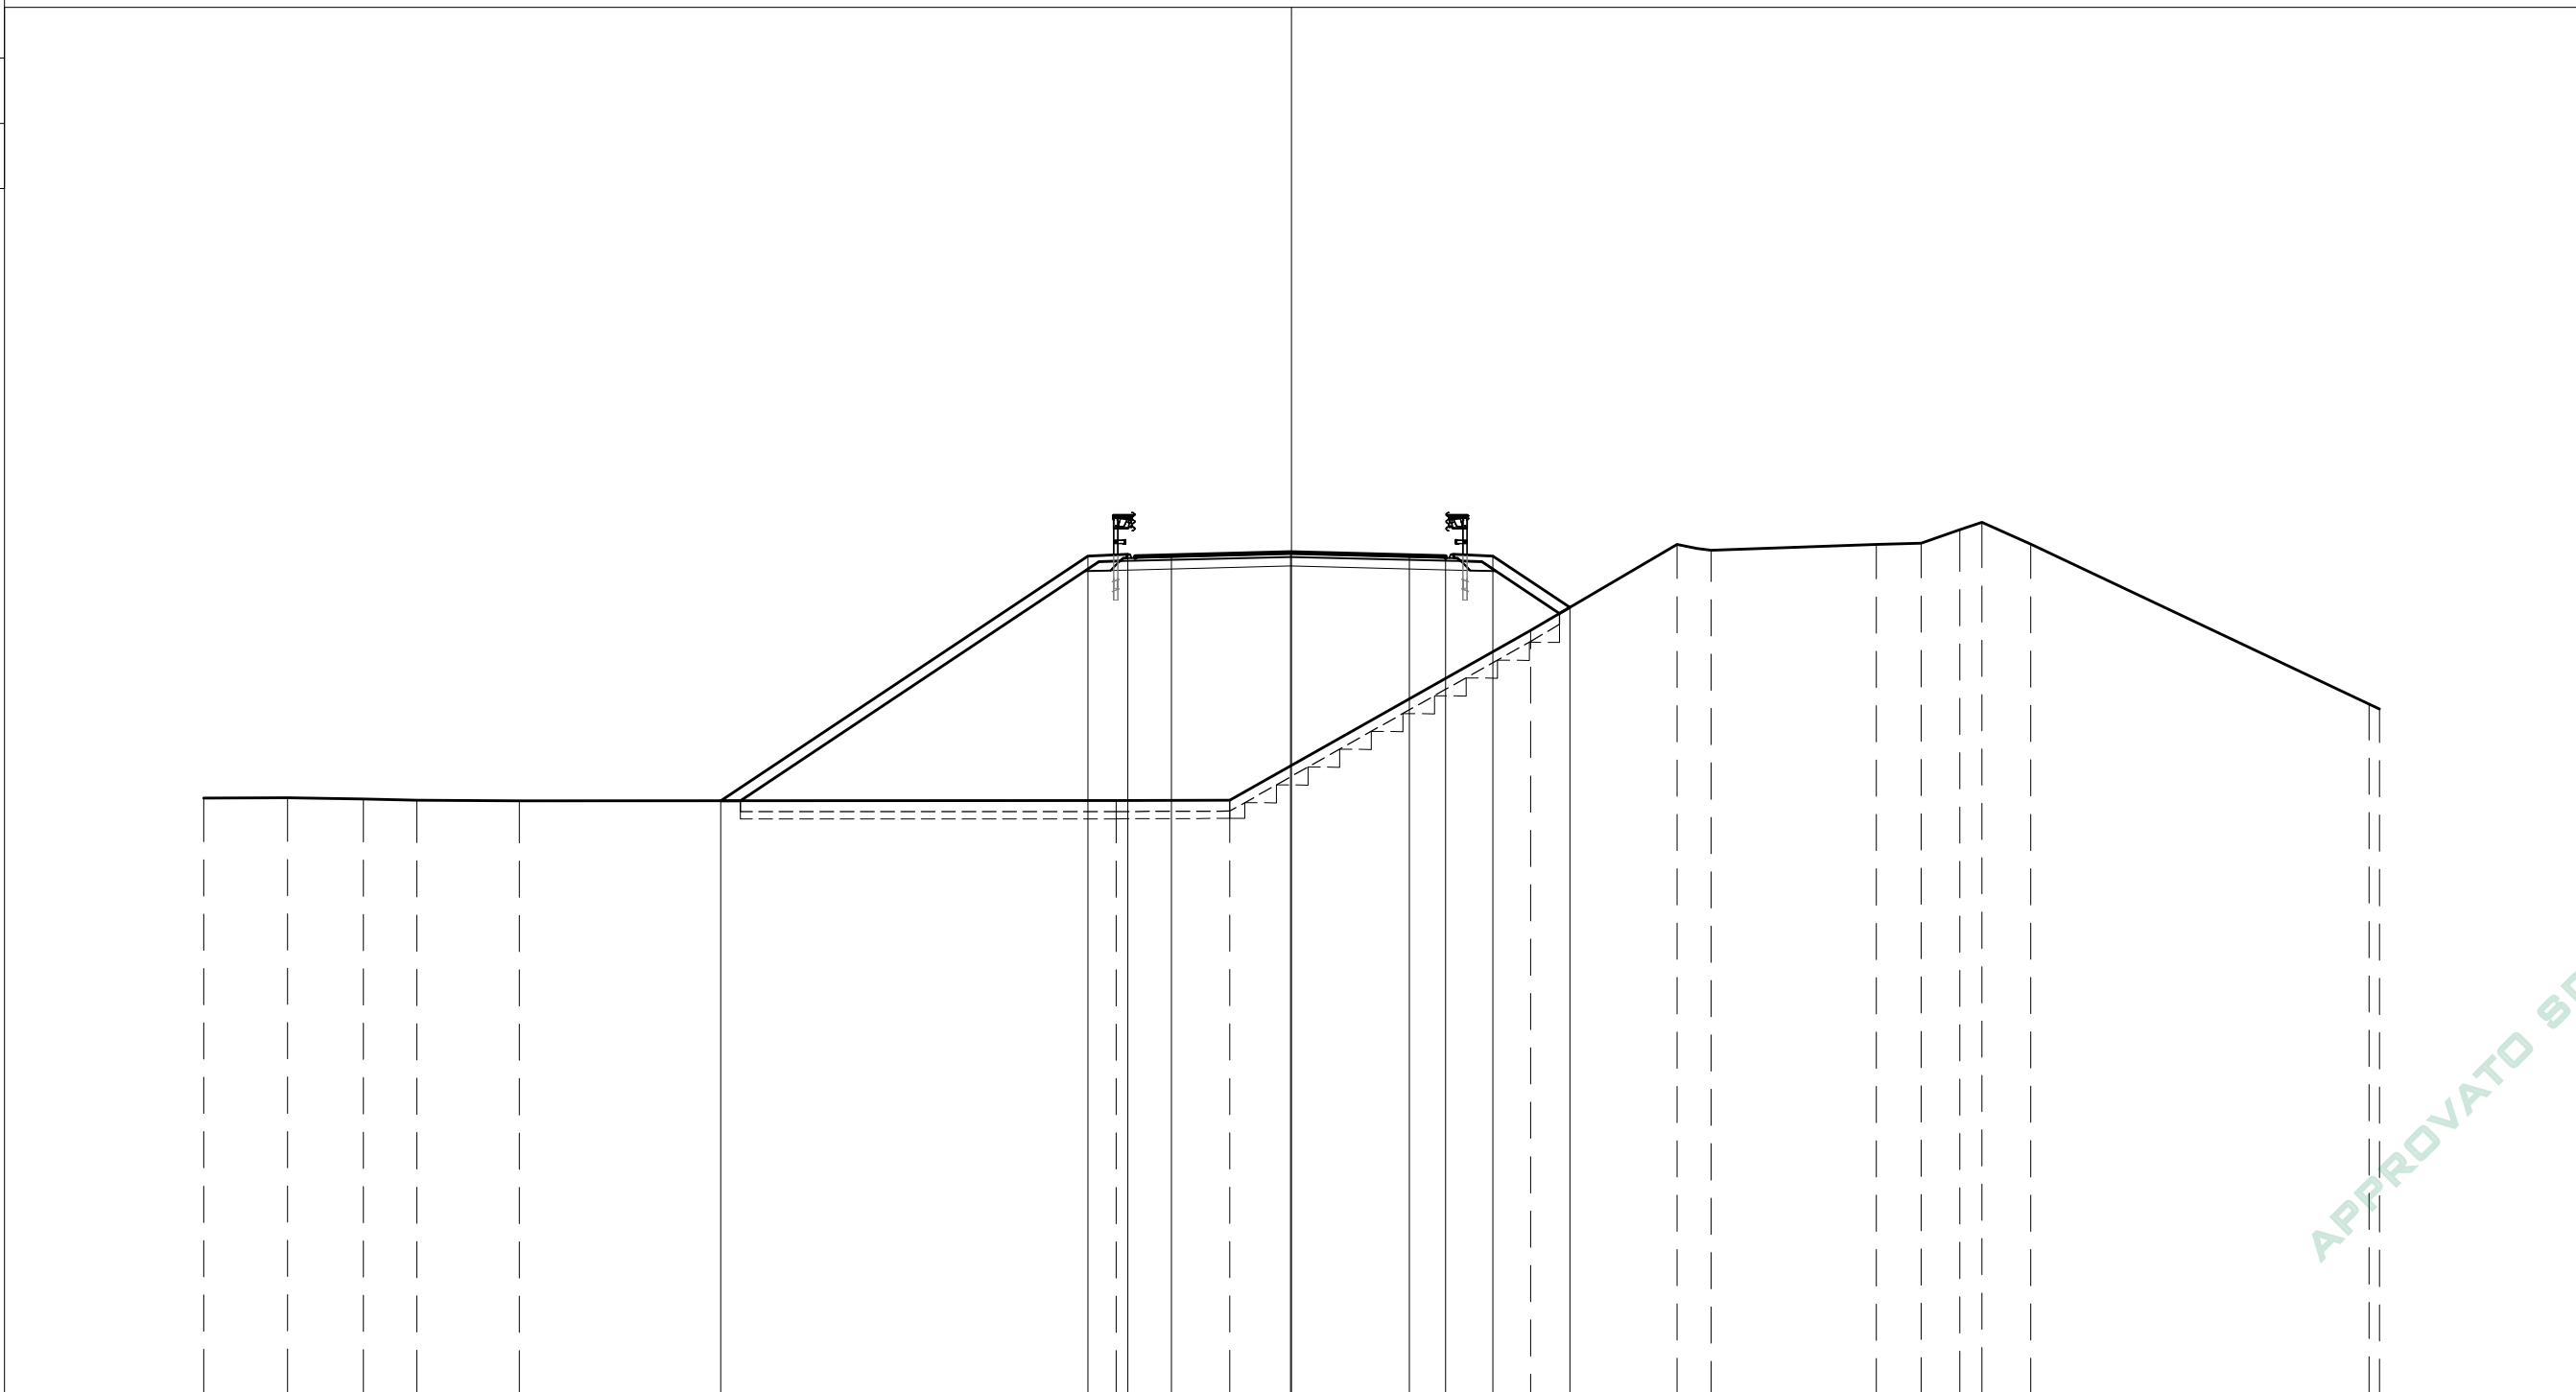

| | | | | | | | | | | | | | | | | |
|----------------------|--------|--------|--------|--------|--------|--------|--------|--------|--------|--------|--------|--------|--------|--------|--------|--------|
| PARZIALI TERRENO | 2.31 | 2.09 | 1.47 | 2.83 | 16.46 | 3.13 | 8.31 | 4.03 | 0.94 | 4.55 | 1.24 | 1.07 | 0.61 | 1.34 | 9.33 | 0.29 |
| QUOTE TERRENO | 126.39 | 126.40 | 126.37 | 126.34 | 126.32 | 126.32 | 126.33 | 131.02 | 133.39 | 133.23 | 133.39 | 133.43 | 133.79 | 134.00 | 133.40 | 128.99 |
| PROGRESSIVE PROGETTO | | | | | 15.74 | -5.62 | -4.52 | -3.32 | -0.03 | 3.25 | 4.25 | 5.55 | 7.68 | | | |
| PARZIALI PROGETTO | | | | | 10.12 | 1.10 | 1.20 | 3.29 | 3.28 | 1.00 | 1.30 | 2.13 | | | | |
| QUOTE PROGETTO | | | | | 126.32 | 133.07 | 133.11 | 133.08 | 133.16 | 133.08 | 133.06 | 133.07 | 131.65 | | | |


Società di Progetto
 Brebemi SpA

PROFILO CC

SEZIONE CC-13

PROGR. 175.38

| | |
|----------------------------|----------------------|
| BINDER | |
| BI1 | 0.78 m ² |
| BONIFICA | |
| B01 | 1.54 m ² |
| MISTO GRANULARE | |
| GR1 | 2.47 m ² |
| RILEVATO ARGINELLI | |
| RA1 | 0.18 m ² |
| RA2 | 0.14 m ² |
| Totale: | 0.32 m ² |
| RILEVATO | |
| RI1 | 43.74 m ² |
| RI2 | 0.67 m ² |
| Totale: | 44.41 m ² |
| USURA | |
| US1 | 0.35 m ² |
| VEGETALE SCARPATE | |
| VE1 | 3.20 m ² |
| VE2 | 0.42 m ² |
| Totale: | 3.62 m ² |
| DEMOLIZIONE PAVIMENTAZIONE | |
| d1 | 6.07 m |
| GRADONATURA | |
| gr1 | 10.94 m |
| IDROSEMINA | |
| id1 | 11.51 m |
| id2 | 2.20 m |
| Totale: | 13.71 m |
| SCOTICO | |
| sc1 | 17.03 m |

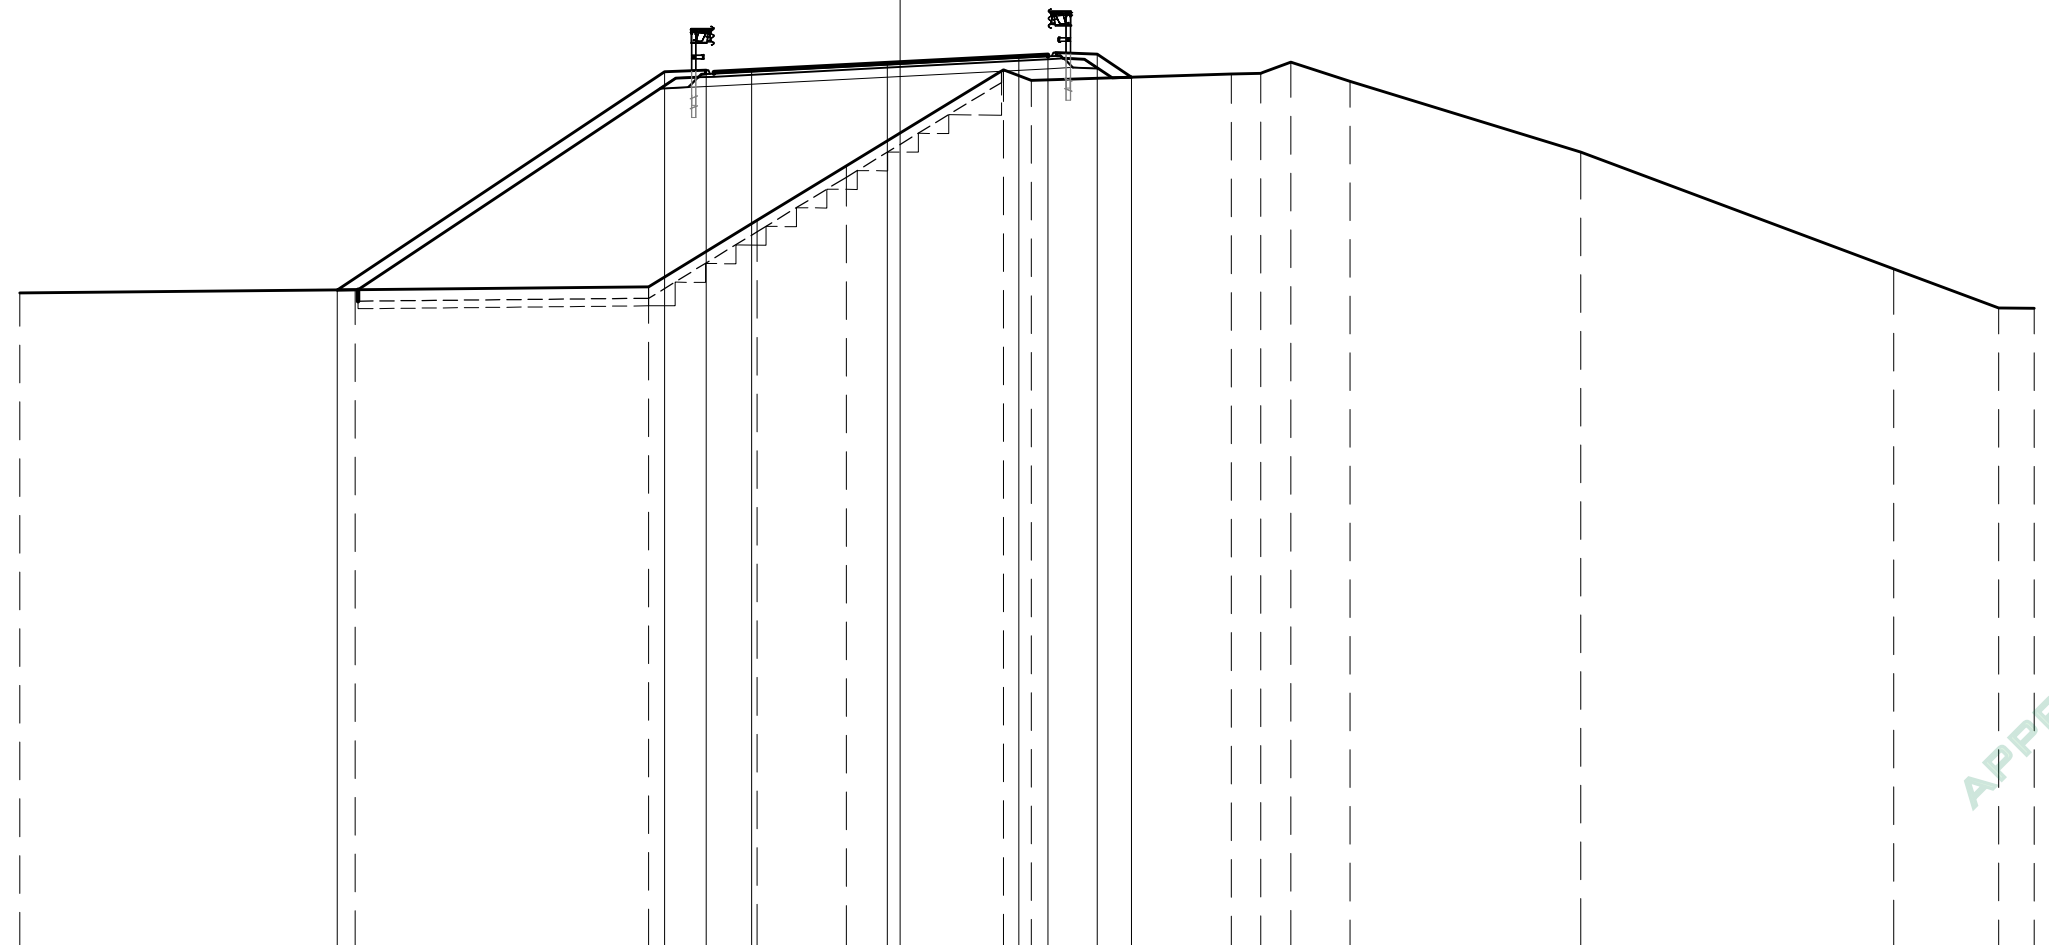


| | | | | | | | | | | | | | | | |
|----------------------|--------|--------|--------|--------|--------|--------|--------|--------|--------|--------|--------|--------|--------|--------|--------|
| PARZIALI TERRENO | 8.88 | 7.76 | 2.87 | 2.36 | 4.16 | 0.74 | 5.29 | 0.78 | 0.79 | 1.57 | 6.10 | 8.29 | 2.77 | 0.94 | |
| QUOTE TERRENO | 126.27 | 126.35 | 126.43 | 128.19 | 129.63 | 132.17 | 131.89 | 132.06 | 132.08 | 132.37 | 131.86 | 129.99 | 126.90 | 125.86 | 125.86 |
| PROGRESSIVE PROGETTO | | -14.89 | -6.23 | -5.13 | -3.93 | -0.34 | 3.14 | 3.91 | 5.21 | 6.12 | | | | | |
| PARZIALI PROGETTO | | 8.66 | 1.10 | 1.20 | 3.59 | 3.48 | 0.77 | 1.30 | 0.91 | | | | | | |
| QUOTE PROGETTO | | 126.34 | 132.12 | 132.16 | 132.16 | 132.35 | 132.53 | 132.57 | 132.58 | 131.97 | | | | | |

APPROVATO SDP

Società di Progetto
Brebemi SpA

PROFILO CC
 SEZIONE CC-14
 Progr. 198.53

- BINDER
- BI1 0.67 m²
- BONIFICA
- B01 0.24 m²
- MISTO GRANULARE
- GR1 2.21 m²
- RILEVATO ARGINELLI
- RA1 0.17 m²
- RA2 0.13 m²
- Totale: 0.30 m²
- RILEVATO
- RI1 6.27 m²
- RI2 1.25 m²
- RI3 0.07 m²
- Totale: 7.59 m²
- SCAVO
- SC1 0.08 m²
- USURA
- US1 0.30 m²
- VEGETALE SCARPATE
- VE1 2.50 m²
- VE2 0.90 m²
- Totale: 3.40 m²
- DEMOLIZIONE PAVIMENTAZIONE
- d1 6.17 m
- GRADONATURA
- gr1 7.85 m
- IDROSEMINA
- id1 9.07 m
- id2 4.90 m
- Totale: 13.97 m
- SCOTICO
- sc1 8.00 m

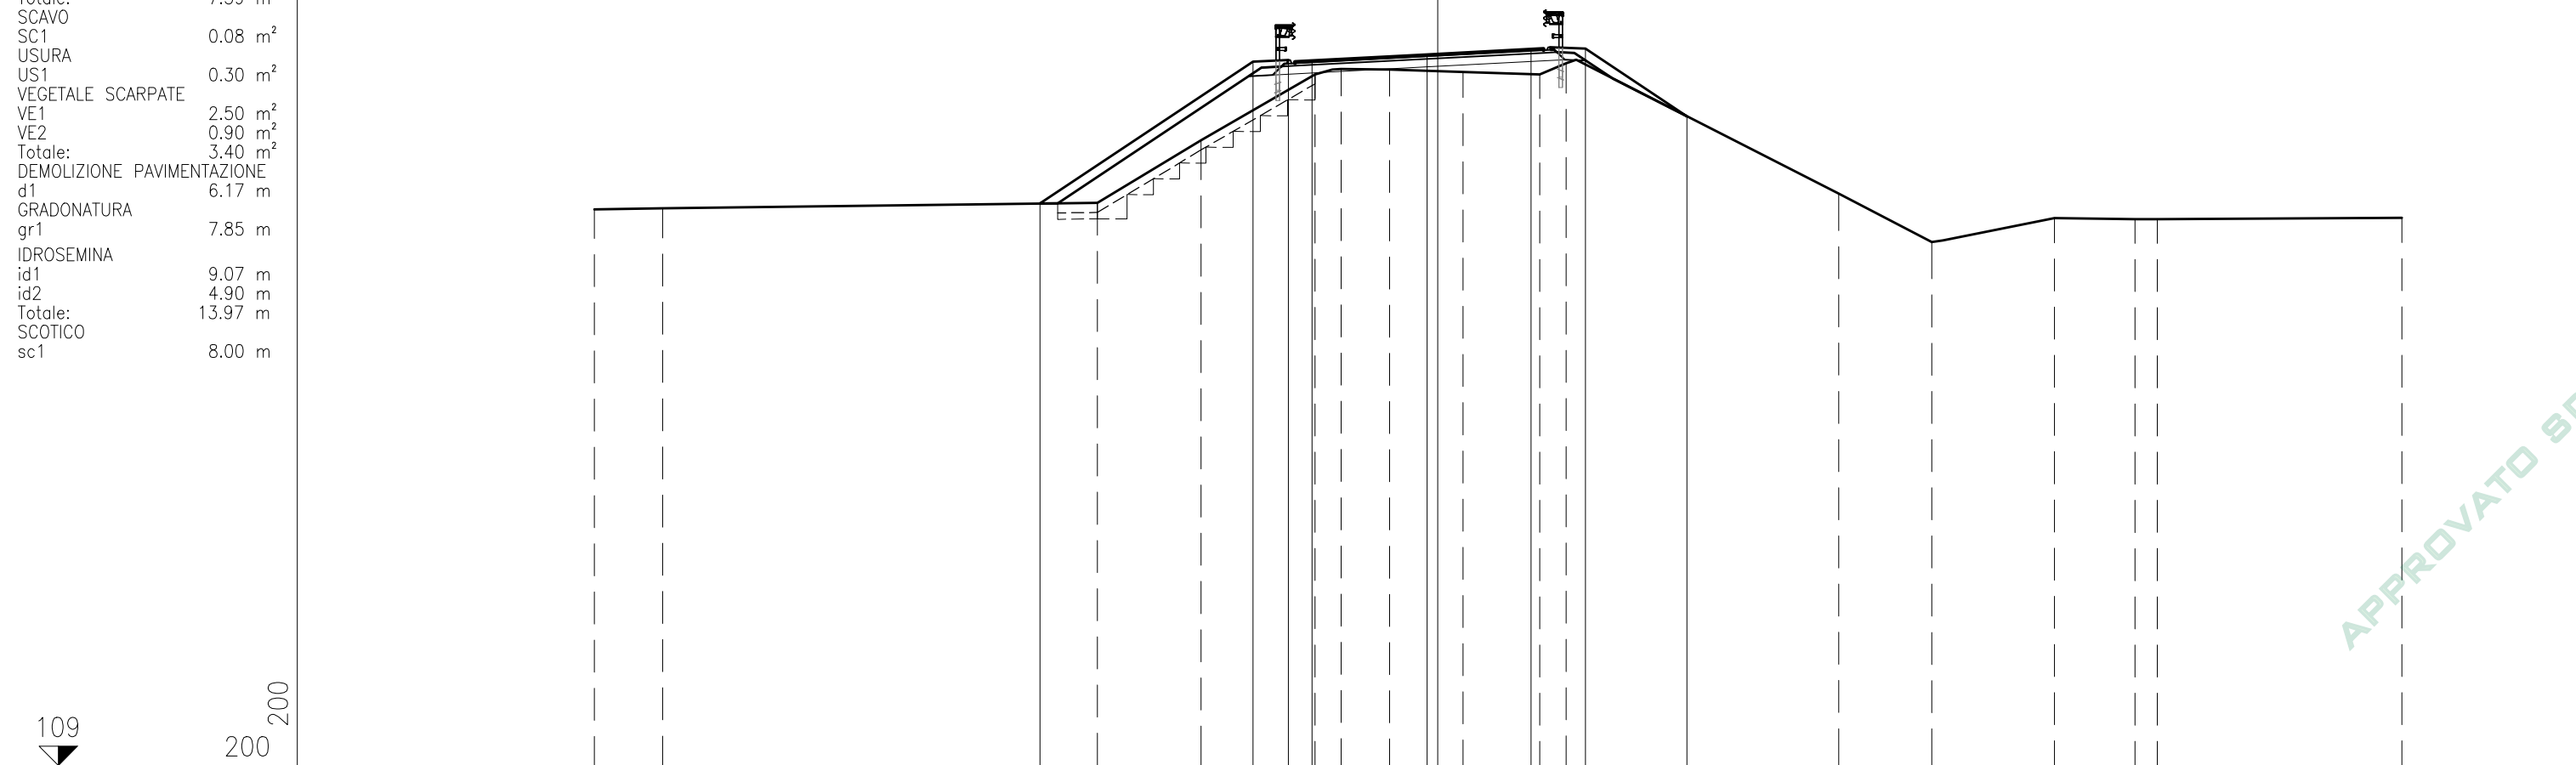

| | | | | | | | | | | | | | | | | |
|----------------------|--------|--------|--------|--------|--------|--------|--------|--------|--------|--------|--------|--------|--------|--------|--------|--------|
| PARZIALI TERRENO | 2.13 | 13.53 | 3.22 | 3.54 | 0.82 | 1.51 | 2.28 | 2.39 | 0.82 | 8.49 | 2.89 | 3.82 | 2.50 | 0.70 | 7.61 | |
| QUOTE TERRENO | 126.31 | 126.34 | 126.51 | 128.46 | 130.51 | 130.67 | 130.66 | 130.59 | 130.51 | 130.85 | 126.80 | 125.29 | 126.04 | 126.01 | 126.01 | 126.05 |
| PROGRESSIVE PROGETTO | | | -12.38 | | -5.75 | -4.65 | -3.92 | | -0.33 | 2.90 | 4.59 | 7.75 | | | | |
| PARZIALI PROGETTO | | | 6.63 | 1.10 | 0.73 | 3.59 | | 3.23 | 1.69 | 3.16 | | | | | | |
| QUOTE PROGETTO | | | 126.49 | | 130.91 | 130.95 | 130.93 | | 131.11 | 131.28 | 131.31 | 129.20 | | | | |

APPROVATO SDP


Società di Progetto
 Brebemi SpA

PROFILO CC

SEZIONE CC-15

PROGR. 217.73

| | |
|----------------------------|---------------------|
| BINDER | |
| BI1 | 0.52 m ² |
| MISTO GRANULARE | |
| GR1 | 2.00 m ² |
| RILEVATO ARGINELLI | |
| RA1 | 0.14 m ² |
| RA2 | 0.29 m ² |
| Totale: | 0.43 m ² |
| SCAVO | |
| SC1 | 2.89 m ² |
| USURA | |
| US1 | 0.26 m ² |
| VEGETALE SCARPATE | |
| VE1 | 0.53 m ² |
| VE2 | 0.27 m ² |
| Totale: | 0.80 m ² |
| DEMOLIZIONE PAVIMENTAZIONE | |
| d1 | 6.40 m |
| IDROSEMINA | |
| id1 | 5.85 m |
| id2 | 1.44 m |
| Totale: | 7.29 m |

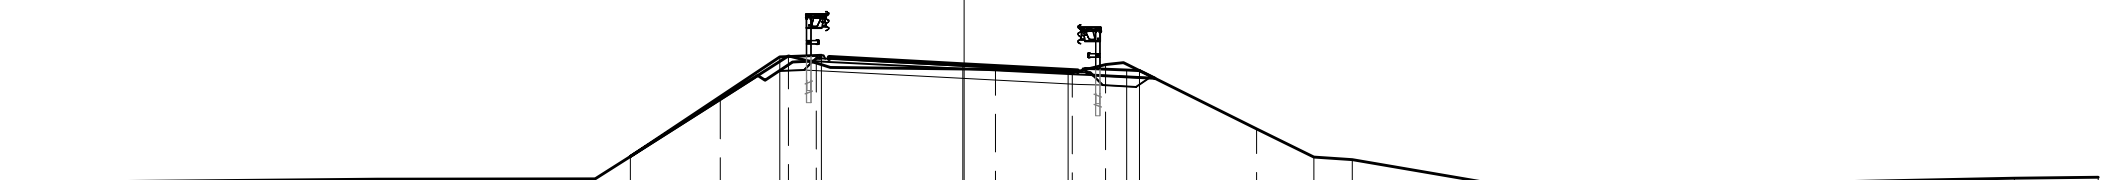

108
200
200


| | | | | | | | | | | | | | | | | | | | | | | | | | |
|----------------------|--------|------|--------|------|--------|------|--------|--------|--------|--------|--------|--------|--------|--------|--------|--------|--------|-------|--------|--------|--------|--|--------|--------|--|
| PARZIALI TERRENO | | 9.27 | | 5.77 | | 3.31 | 1.81 | 0.74 | 4.73 | 2.04 | 0.88 | 3.99 | 1.52 | 1.02 | 4.20 | 1.82 | 1.04 | 10.46 | 2.21 | | | | | | |
| QUOTE TERRENO | 126.39 | | 126.47 | | 126.49 | | 128.58 | 129.74 | 129.55 | | 129.39 | 129.29 | 129.51 | | 127.81 | 127.06 | 126.99 | | 126.28 | 126.28 | 126.29 | | 126.50 | 126.53 | |
| PROGRESSIVE PROGETTO | | | | | -8.84 | | | -4.88 | -3.78 | | -0.04 | | 2.75 | 4.30 | 4.64 | | | | | | | | | | |
| PARZIALI PROGETTO | | | | | | 3.96 | 1.10 | 3.74 | 2.79 | 1.55 | 0.34 | | | | | | | | | | | | | | |
| QUOTE PROGETTO | | | | | 127.08 | | 129.71 | 129.76 | | 129.51 | | 129.36 | 129.36 | 129.35 | | | | | | | | | | | |

APPROVATO SDP

Società di Progetto
Brebemi SpA

PROFILO CC
 SEZIONE CC-16
 Progr. 221.57

BINDER
 BI1 0.51 m²
 MISTO GRANULARE
 GR1 1.98 m²
 RILEVATO ARGINELLI
 RA1 0.14 m²
 RA2 0.32 m²
 Totale: 0.46 m²
 SCAVO
 SC1 3.85 m²
 USURA
 US1 0.26 m²
 VEGETALE SCARPATE
 VE1 0.40 m²
 VE2 0.30 m²
 Totale: 0.70 m²
 DEMOLIZIONE PAVIMENTAZIONE
 d1 6.34 m
 IDROSEMINA
 id1 2.56 m
 id2 1.96 m
 Totale: 4.52 m

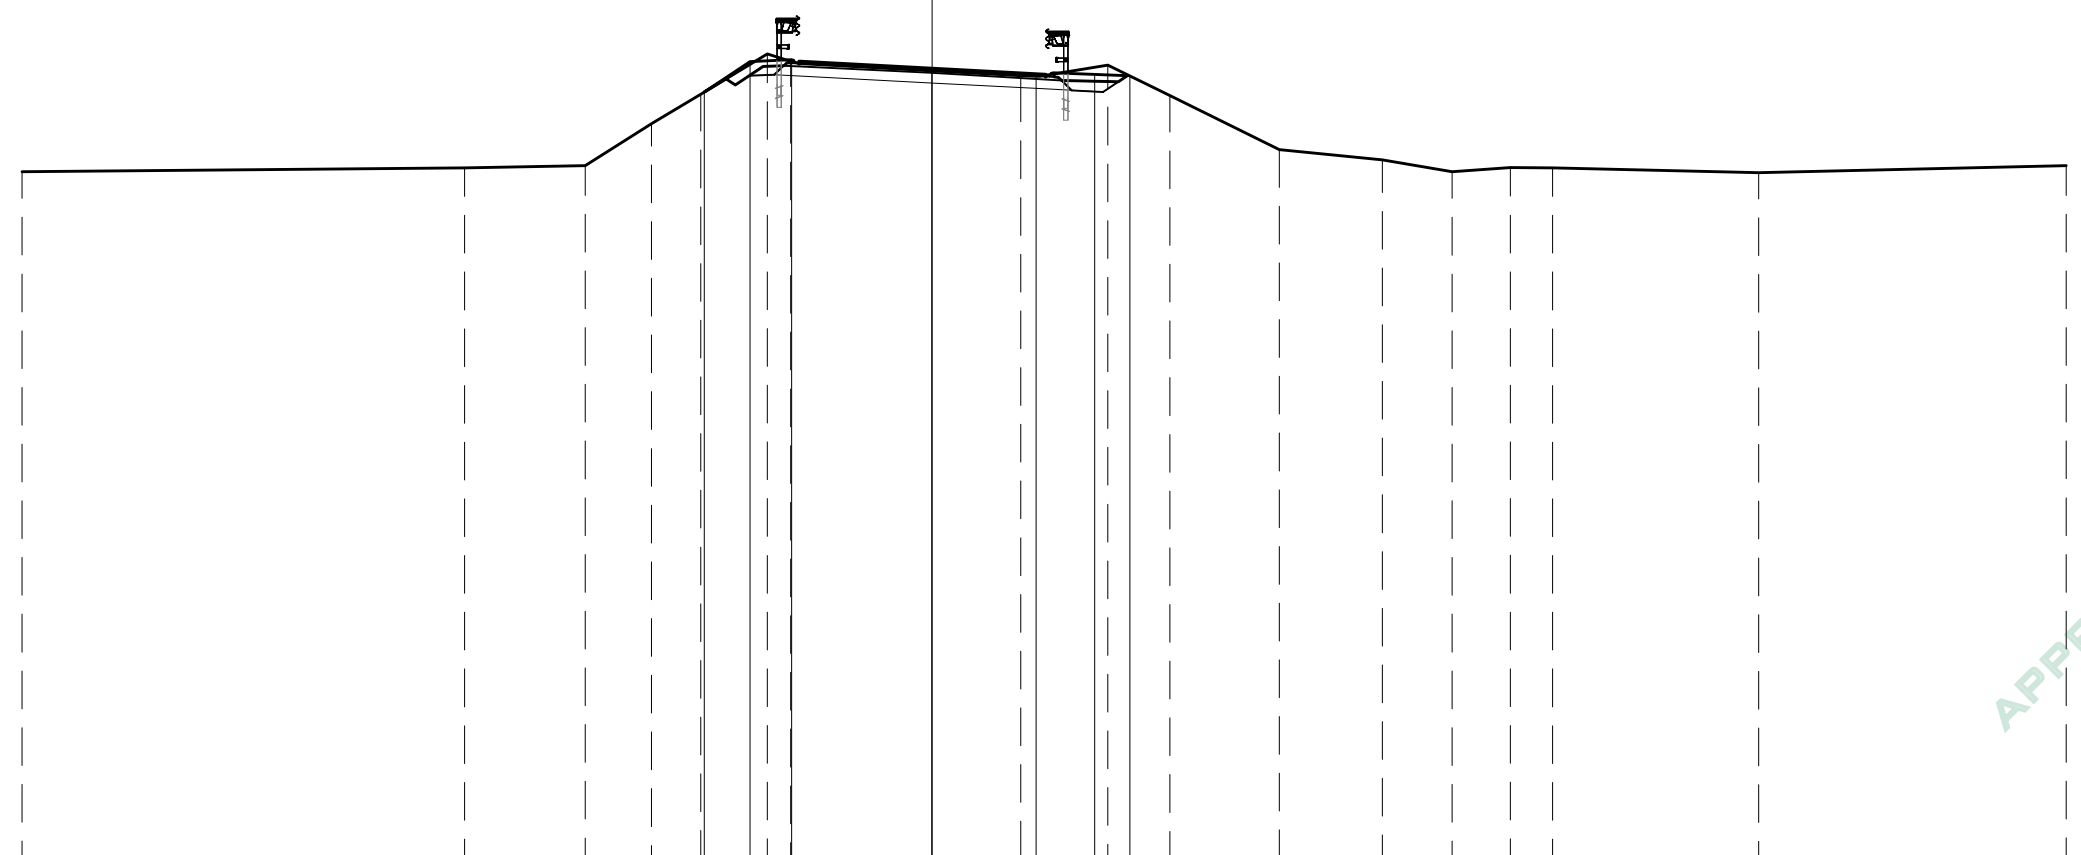

APPROVATO SDP

| | | | | | | | | | | | | | | | | | |
|----------------------|--------|--------|--------|--------|--------|--------|--------|--------|--------|--------|--------|--------|--------|--------|--------|--------|--------|
| PARZIALI TERRENO | 11.70 | 3.20 | 1.75 | 1.31 | 1.75 | 0.62 | 6.09 | 2.31 | 1.64 | 2.89 | 2.73 | 1.84 | 1.55 | 1.12 | 5.44 | 8.14 | |
| QUOTE TERRENO | 126.41 | 126.51 | 126.57 | 127.68 | 128.46 | 129.52 | 129.33 | 128.95 | 129.23 | 128.42 | 126.99 | 126.72 | 126.41 | 126.52 | 126.51 | 126.39 | 126.57 |
| PROGRESSIVE PROGETTO | | | | | 6.03 | 4.82 | 3.72 | 0.01 | 2.75 | 4.30 | 5.23 | | | | | | |
| PARZIALI PROGETTO | | | | | 1.21 | 1.10 | 3.71 | 2.76 | 1.55 | 0.93 | | | | | | | |
| QUOTE PROGETTO | | | | | 128.52 | 129.33 | 129.37 | 129.13 | 128.98 | 128.98 | 128.94 | | | | | | |

Società di Progetto
 Brebemi SpA