

ELABORATI DI RIFERIMENTO	
DESCRIZIONE	CODICE


**NOTE**

- TUTTE LE MISURE SONO ESPRESSE IN METRI, SALVO DOVE DIVERSAMENTE INDICATO
- LE PROGRESSIVE SONO ESPRESSE IN CHILOMETRI, SALVO DOVE DIVERSAMENTE INDICATO
- LE QUOTE ALTIMETRICHE SONO ESPRESSE IN METRI S.L.M.M., SALVO DOVE DIVERSAMENTE INDICATO

**LEGENDA**

	CONFINI COMUNALI
	ASSE DI PROGETTO
	ETTOMETRICHE
	INGOMBRO DI PROGETTO
	RECINZIONE IN RETE METALLICA

TRATTO ESISTENTE IN ADEGUAMENTO  
 TRATTO ESISTENTE

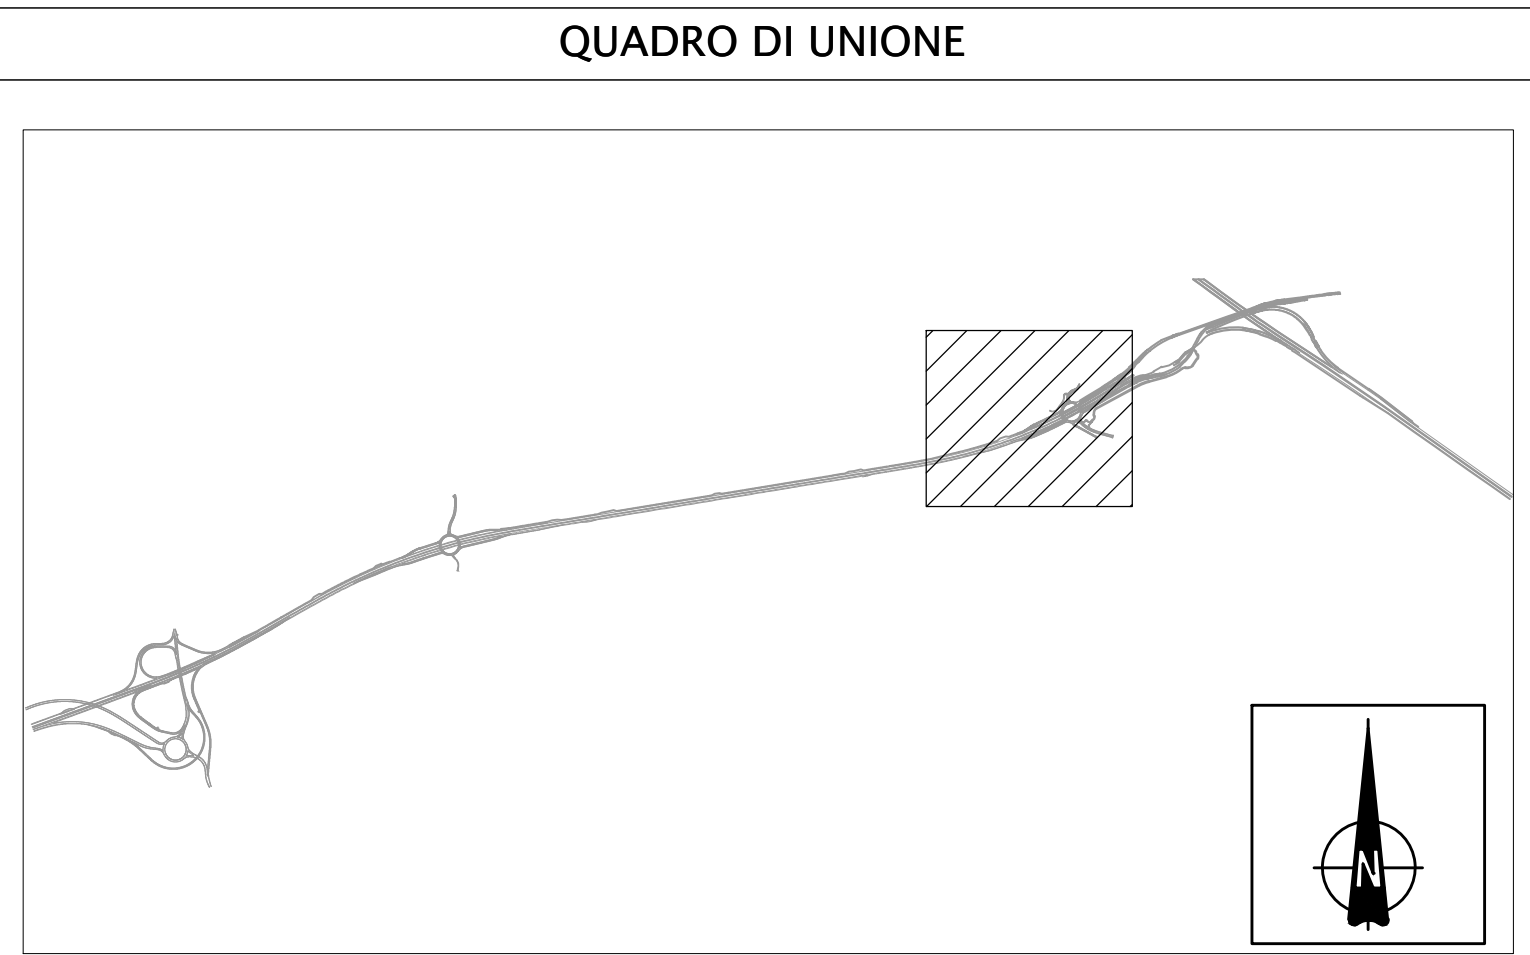

CONCESSIONARIA  
**BREBEMI SPA**

CUP E31B0500390007

**COLLEGAMENTO AUTOSTRADALE DI CONNESSIONE TRA LE CITTÀ DI BRESCIA E MILANO**

PROCEDURA AUTORIZZATIVA D. LGS 163/2006  
 DELIBERA C.I.P.E. DI APPROVAZIONE DEL PROGETTO DEFINITIVO N° 42/2009

**INTERCONNESSIONE A35-A4 PROGETTO DEFINITIVO**

INTERCONNESSIONE A35/A4  
 SVAX2 - ADEGUAMENTO SVINCOLO DI TRAVAGLIATO EST SVA03

**PLANIMETRIA GENERALE**

PROGETTAZIONE:	VERIFICA:
<b>CONSORZIO B.B.M.</b>	<b>CONSORZIO B.B.M.</b>
PER IL CONSORZIO AUTOSTRADALE LOMBARDO <b>MERCA PAVANETTI &amp; C. S.p.A.</b> <small>100100 - 37010 - VERONA</small> <small>Ordine degli Ingegneri di Padova N. 821</small>	PER IL CONSORZIO AUTOSTRADALE LOMBARDO <b>MERCA PAVANETTI &amp; C. S.p.A.</b> <small>100100 - 37010 - VERONA</small> <small>Ordine degli Ingegneri di Padova N. 821</small>

I.D.		IDENTIFICAZIONE ELABORATO		DATA	
60276	04	PL	D	11	SV AX2
ELABORAZIONE PROGETTUALE		REVISIONE		APPROVATO	
N.	REV.	DESCRIZIONE	DATA	REDAZIONE	DATA