## PROSPETTO SPALLA 1
Scala 1:50

## PROSPETTO SPALLA 3
Scala 1:50




## PIANTA SPALLA 1
Scala 1:50

## PIANTA SPALLA 3
Scala 1:50




## SEZIONE TRASVERSALE ALLARGAMENTO
Scala 1:50

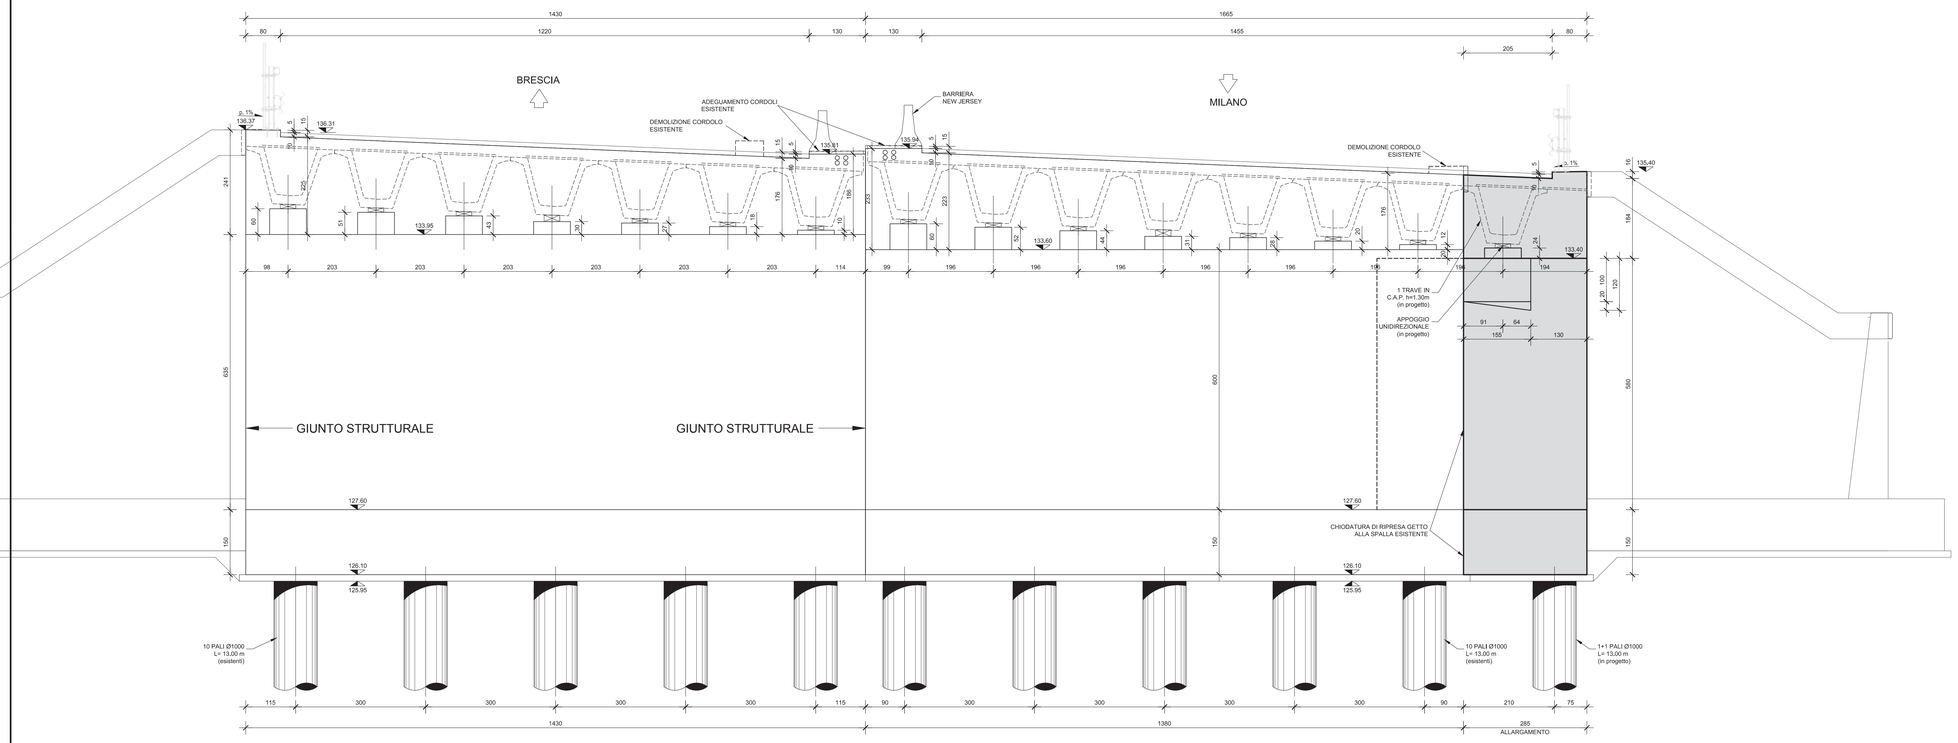


## PIANTA FONDAZIONE SPALLA 1
Scala 1:50

## PIANTA FONDAZIONE SPALLA 3
Scala 1:50

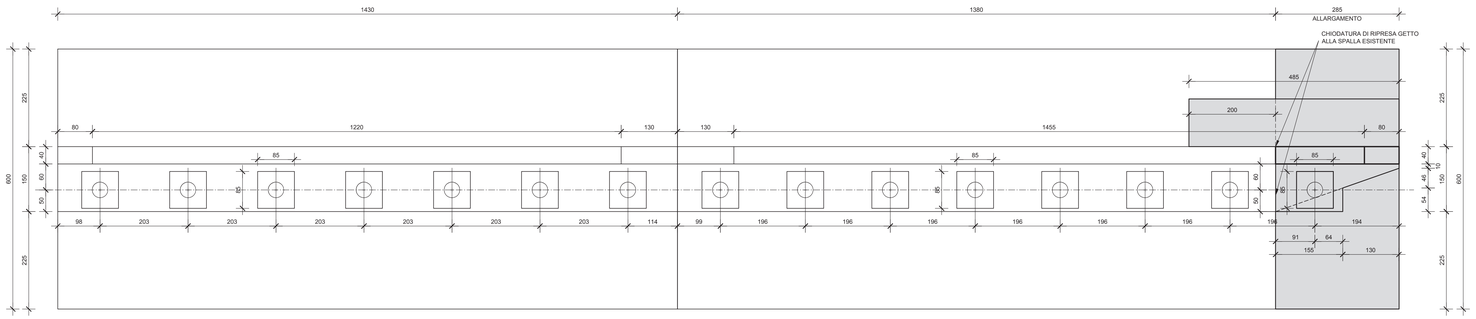


## ELABORATI DI RIFERIMENTO
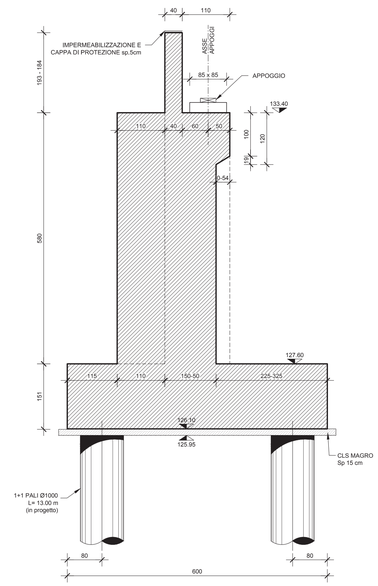
| DESCRIZIONE | CODICE |
|---|---|
| | |

## NOTE

- TUTTE LE MISURE SONO ESPRESSE IN CENTIMETRI
- TUTTE LE QUOTE ALTIMETRICHE SONO ESPRESSE IN METRI s.l.m.

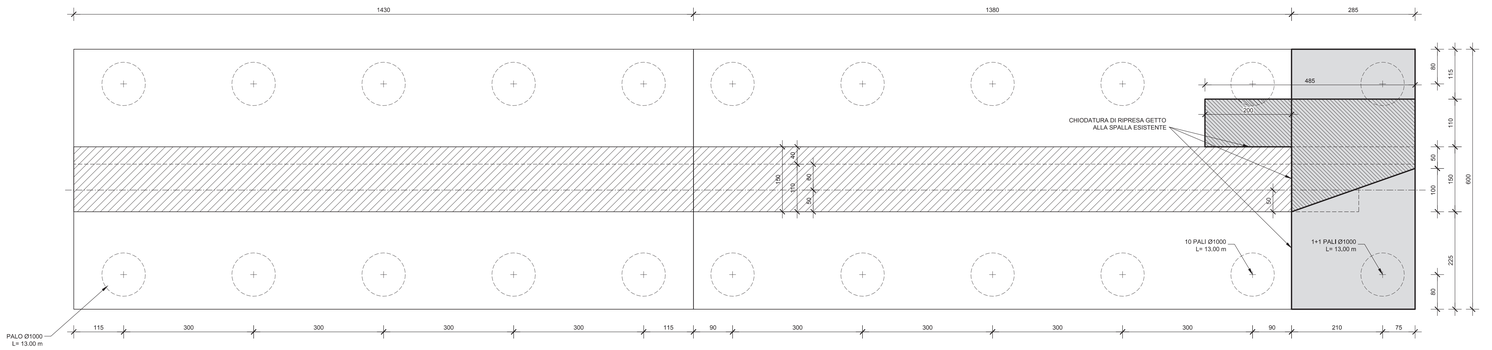– L'OPERA NON HA INTERFERENZA CON LA FALDA IDRICA

## LEGENDA

## CARATTERISTICHE DEI MATERIALI

– PER CARATTERISTICHE DEI MATERIALI VEDERE ELABORATO :
INTERCONNESSIONE A35–A4
00000 – Generale
PRESCRIZIONI MATERIALI E NOTE GENERALI
CODICE 60176 00 EL D I I1 00000 00 00 001 00

CONCEDENTE
CONCESSIONI AUTOSTRADALI LOMBARDE

CONCESSIONARIA
Società di Progetto BREBEMI SpA

CUP E31B05000390007

# COLLEGAMENTO AUTOSTRADALE DI CONNESSIONE TRA LE CITTA' DI BRESCIA E MILANO

PROCEDURA AUTORIZZATIVA D. LGS 163/2006
DELIBERA C.I.P.E. DI APPROVAZIONE DEL PROGETTO DEFINITIVO N° 42/2009

# INTERCONNESSIONE A35-A4 PROGETTO DEFINITIVO

## INTERCONNESSIONE A35-A4

## INTERCONNESSIONE A35-A4 DA PROG. 5+060

## SVAX2 - ADEGUAMENTO SVINCOLO DI TRAVAGLIATO EST SVA03

## ALLARGAMENTO CAVALCAVIA ESISTENTE CVA04

CARPENTERIA - SPALLA OVEST

PROGETTAZIONE:
CONSORZIO B.B.M.
PER IL CONSORZIO
IL PROGETTISTA RESPONSABILE INTEGRAZIONE PRESTAZIONI SPECIALISTICHE
IMPRESA PIZZAROTTI & C. S.p.A.
Dott. Ing. Matteo Bonelli
Ordine degli Ingegneri di Parma N. 837

VERIFICA :
APPROVATO SDF
PER IL CONSORZIO
IL DIRETTORE TECNICO
IMPRESA PIZZAROTTI & C. S.p.A.
Dott. Ing. Orazio Rabbeni
Ordine degli Ingegneri di Potenza N. 631

| I.D. | IDENTIFICAZIONE ELABORATO | | | | | | | | | | | | | DATA: |
|---|---|---|---|---|---|---|---|---|---|---|---|---|---|---|
| | SOTT. | TIPO | FASE | N.A. | LOTTO | SPEDA | PROG. SPEDA | TRATTO | PARTE | PROGR. | PARTE SOTT. | STATO | REV. | MARZO 2015 |
| 60366 | 04 | CP | D | I | I1 | SV | AX2 | 00 | 00 | 003 | 00 | A | 00 | SCALA: 1:50 |

ELABORAZIONE PROGETTUALE
PIACENTINI INGEGNERI s.r.l.
Dott. Ing. Marco Piacentini
Ordine degli Ingegneri di Bologna N. 4152

REVISIONE

| N. | REV. | DESCRIZIONE | DATA | REDATTO | DATA | CONTROLLATO | DATA | APPROVATO |
|---|---|---|---|---|---|---|---|---|
| 1 | 00 | EMISSIONE | 04/2015 | PIACENTINI | 04/2015 | MAZZOLI | 04/2015 | MAZZOLI |

IL CONCEDENTE
CONCESSIONI AUTOSTRADALI LOMBARDE

IL CONCESSIONARIO
Società di Progetto BREBEMI SpA

IL PRESENTE DOCUMENTO NON PUÒ ESSERE COPIATO, RIPRODOTTO O ALTRIMENTI PUBBLICATO, IN TUTTO O IN PARTE, SENZA IL CONSENSO SCRITTO DELLA SAP BREBEMI S.P.A.. OGNI UTILIZZO NON AUTORIZZATO SARÀ PERSEGUITO A NORMA DI LEGGE.
THIS DOCUMENT MAY NOT BE COPIED, REPRODUCED OR PUBLISHED, EITHER IN PART OR IN ITS ENTIRETY, WITHOUT THE WRITTEN PERMISSION OF SAP BREBEMI S.P.A.. UNAUTHORIZED USE WILL BE PROSECUTED BY LAW.