

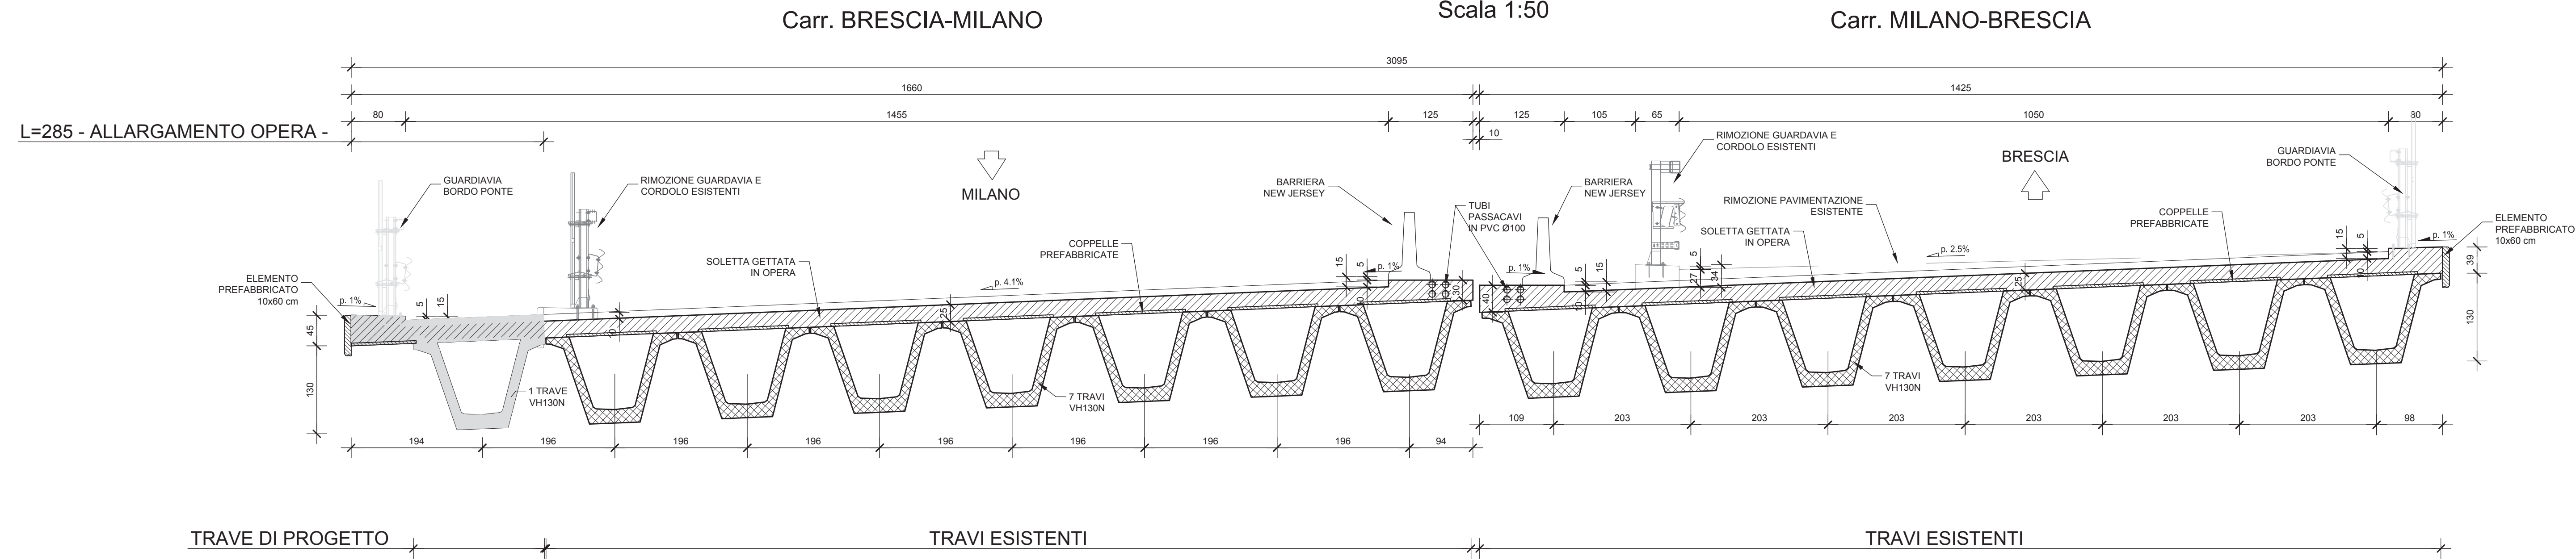
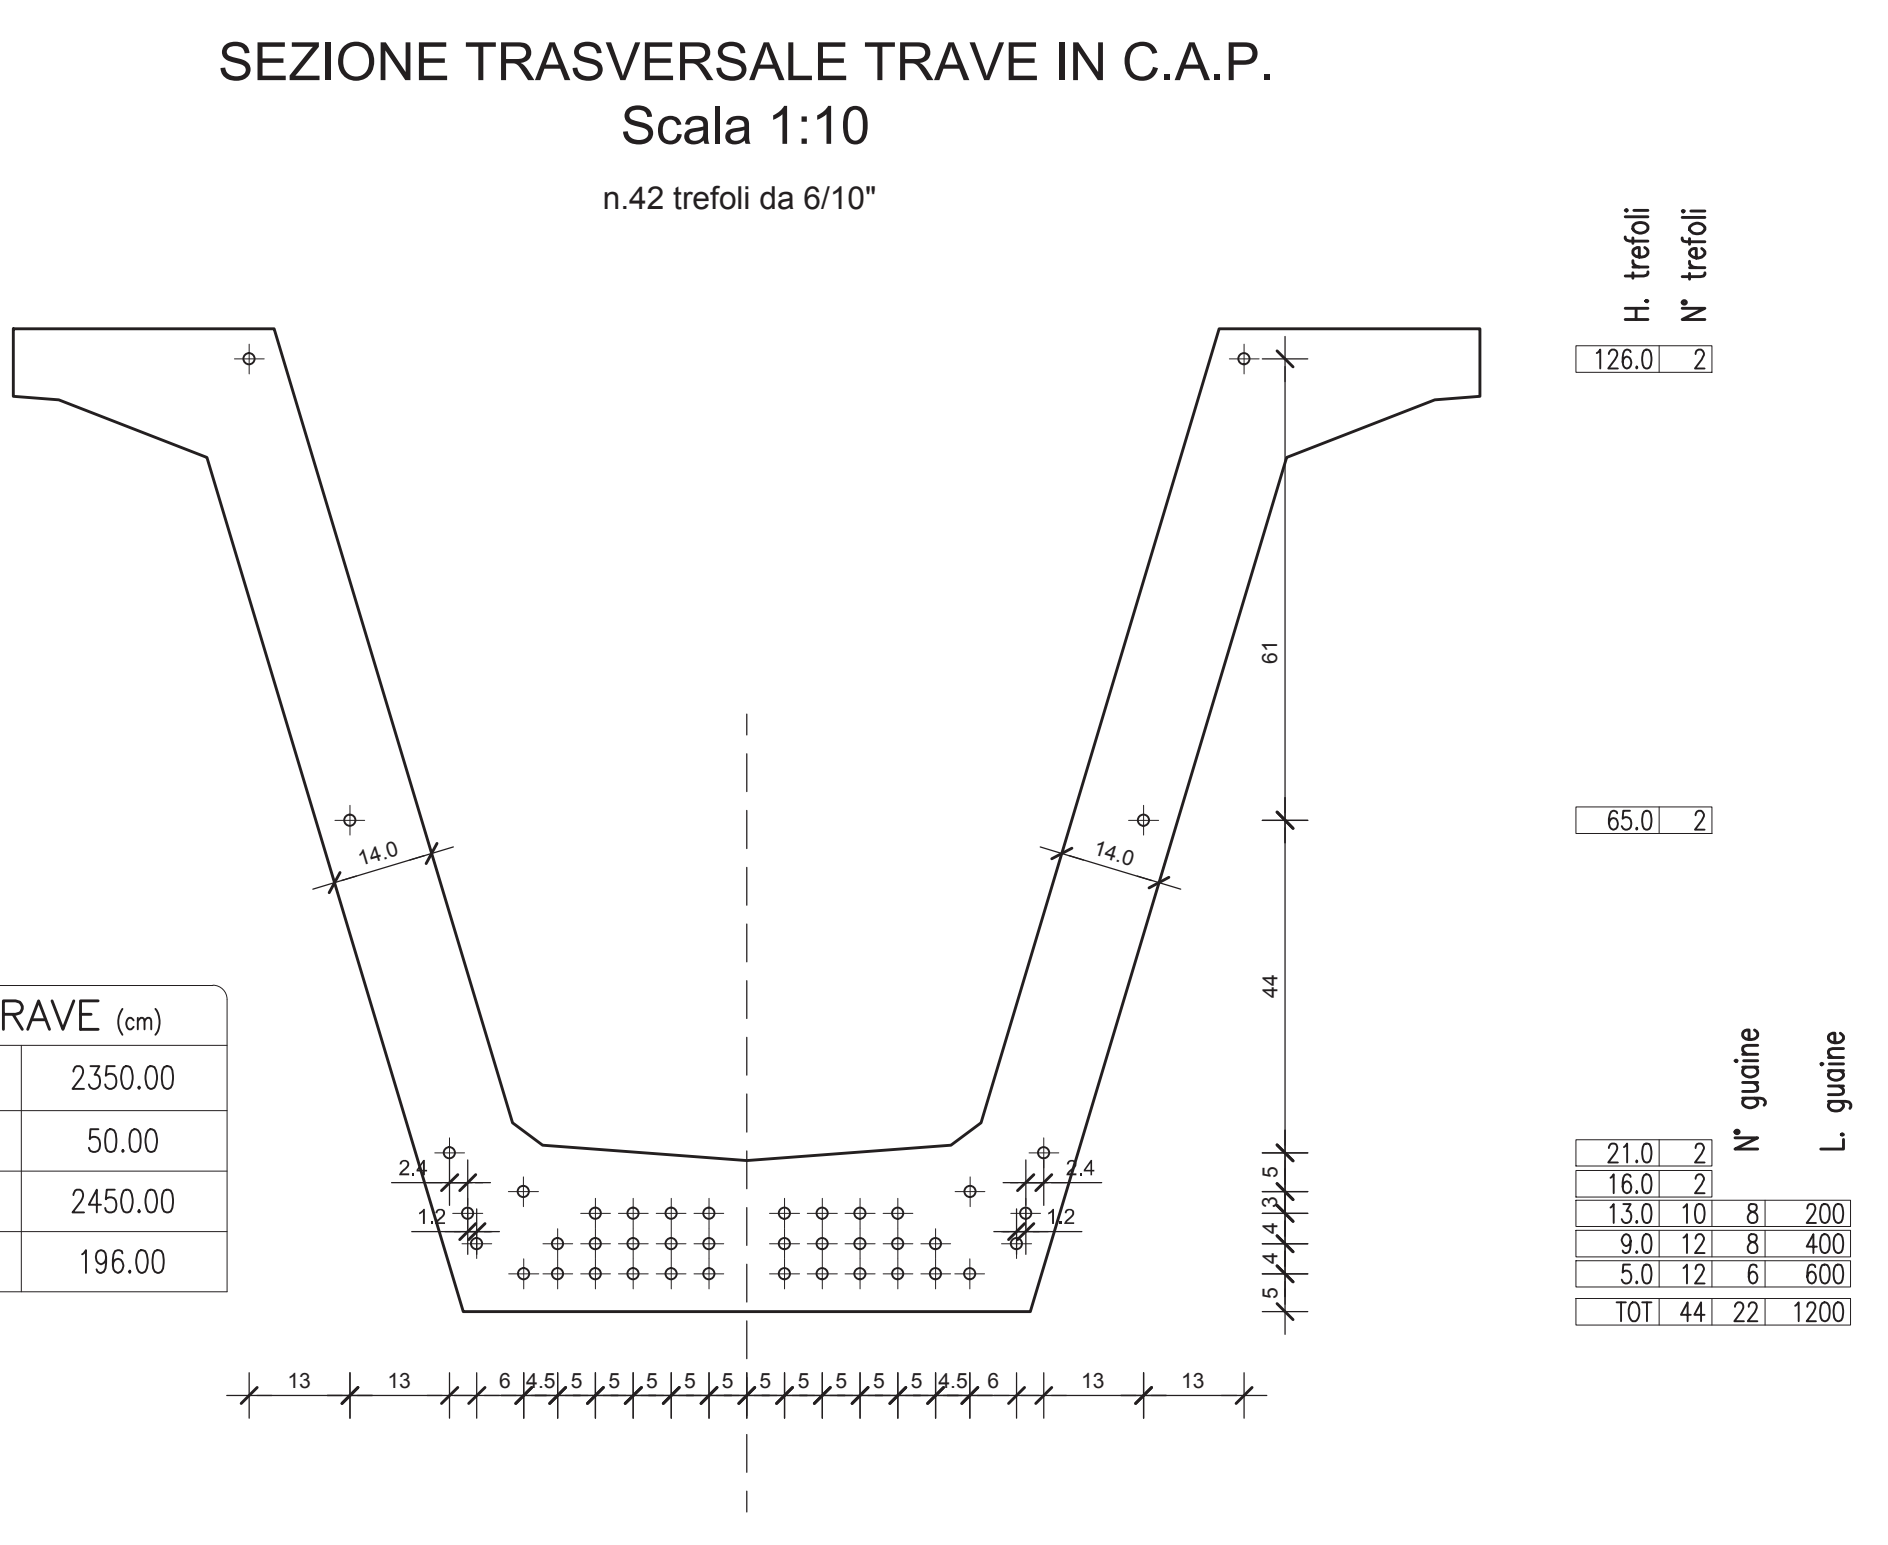
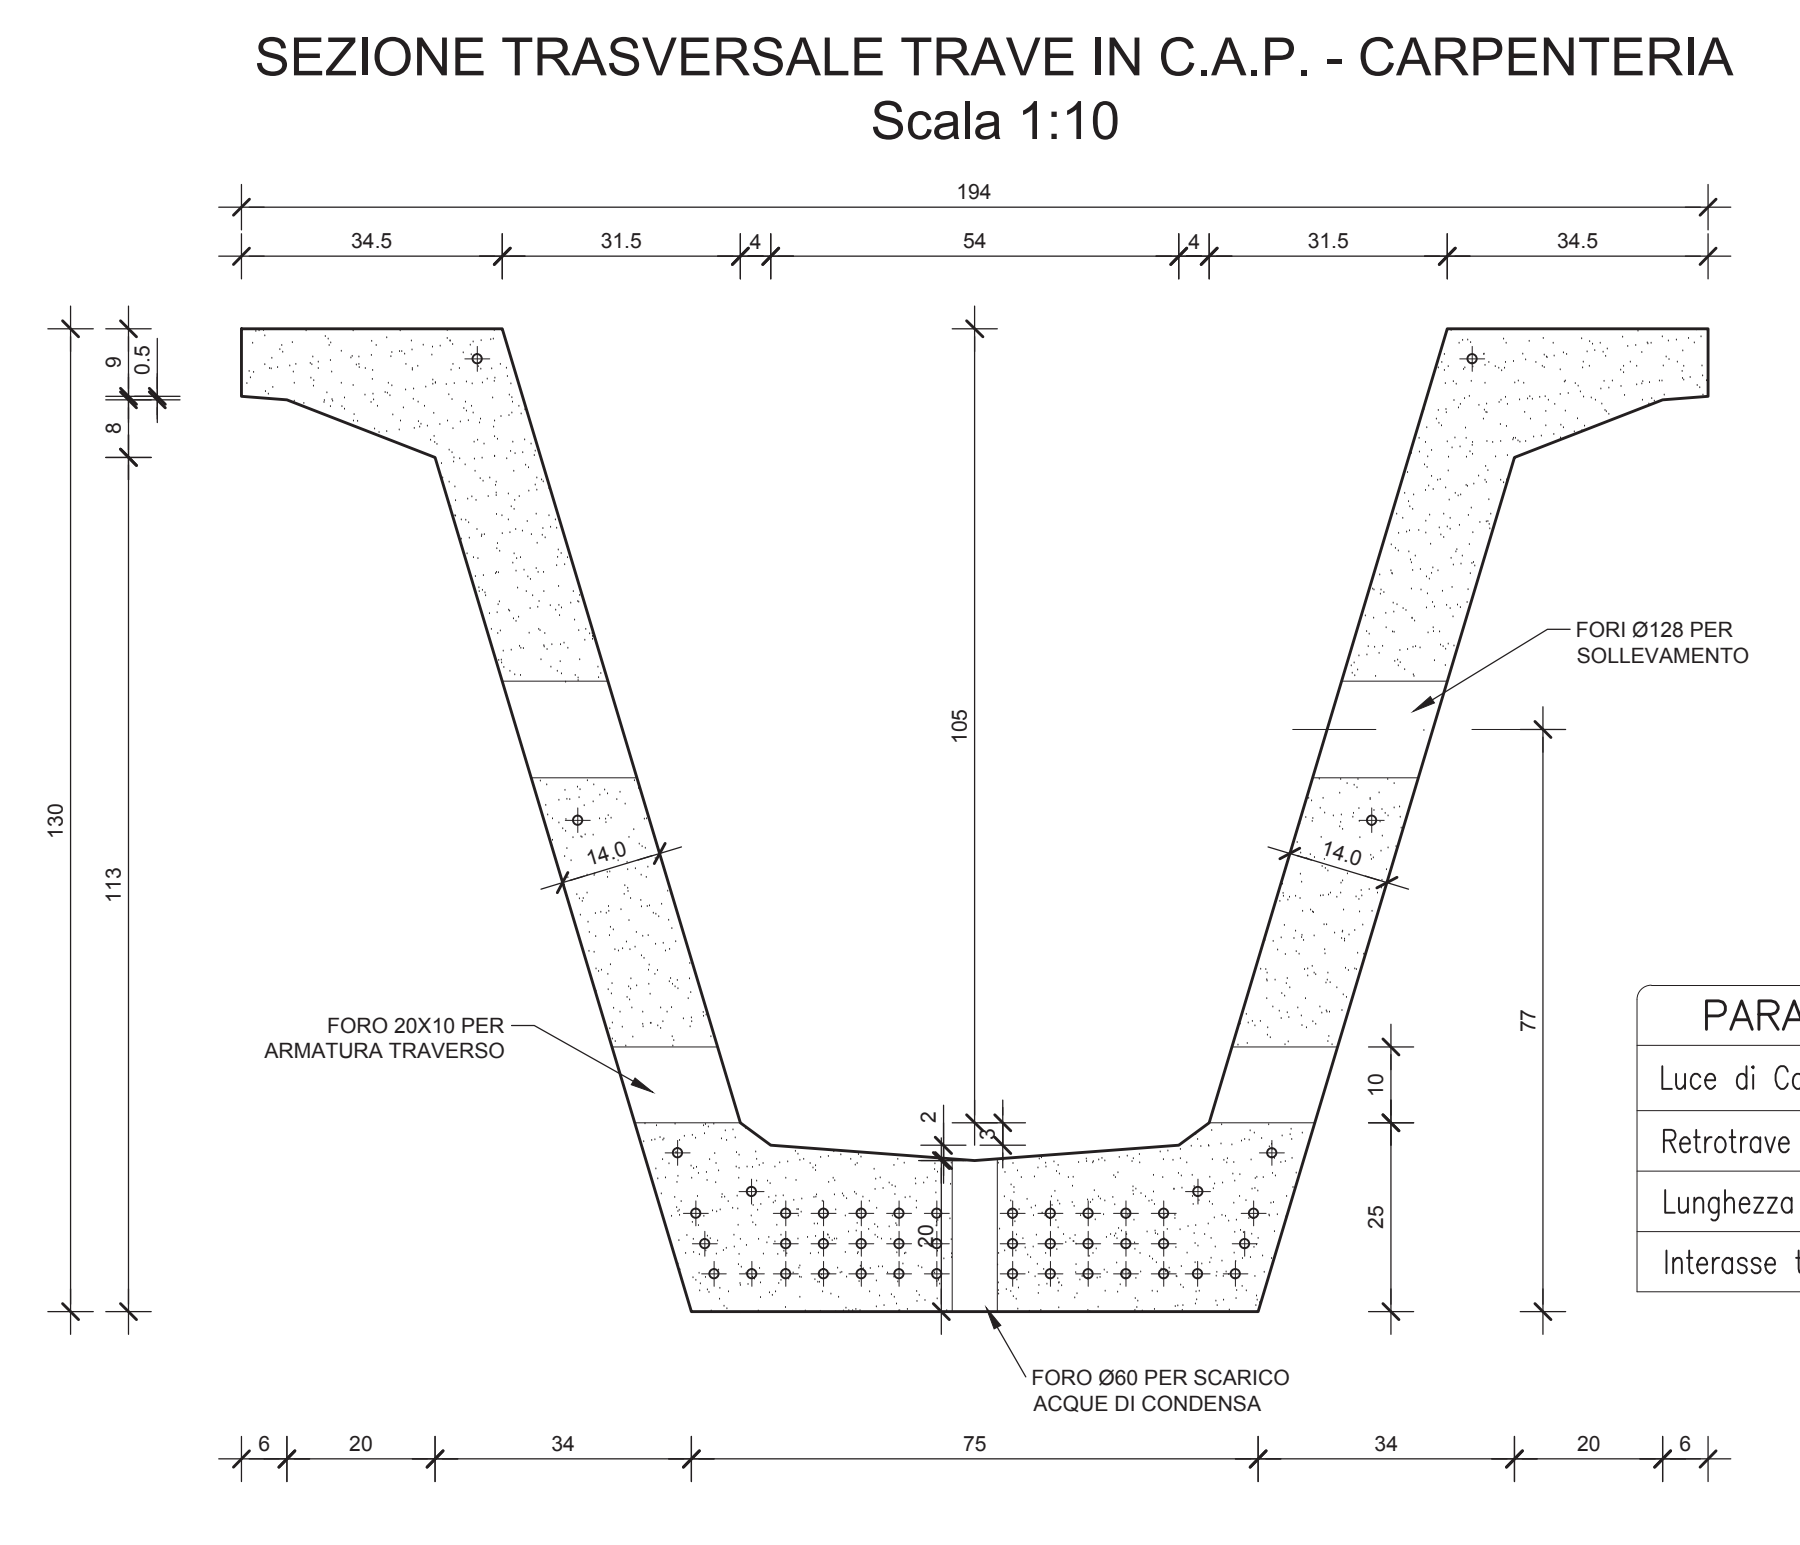
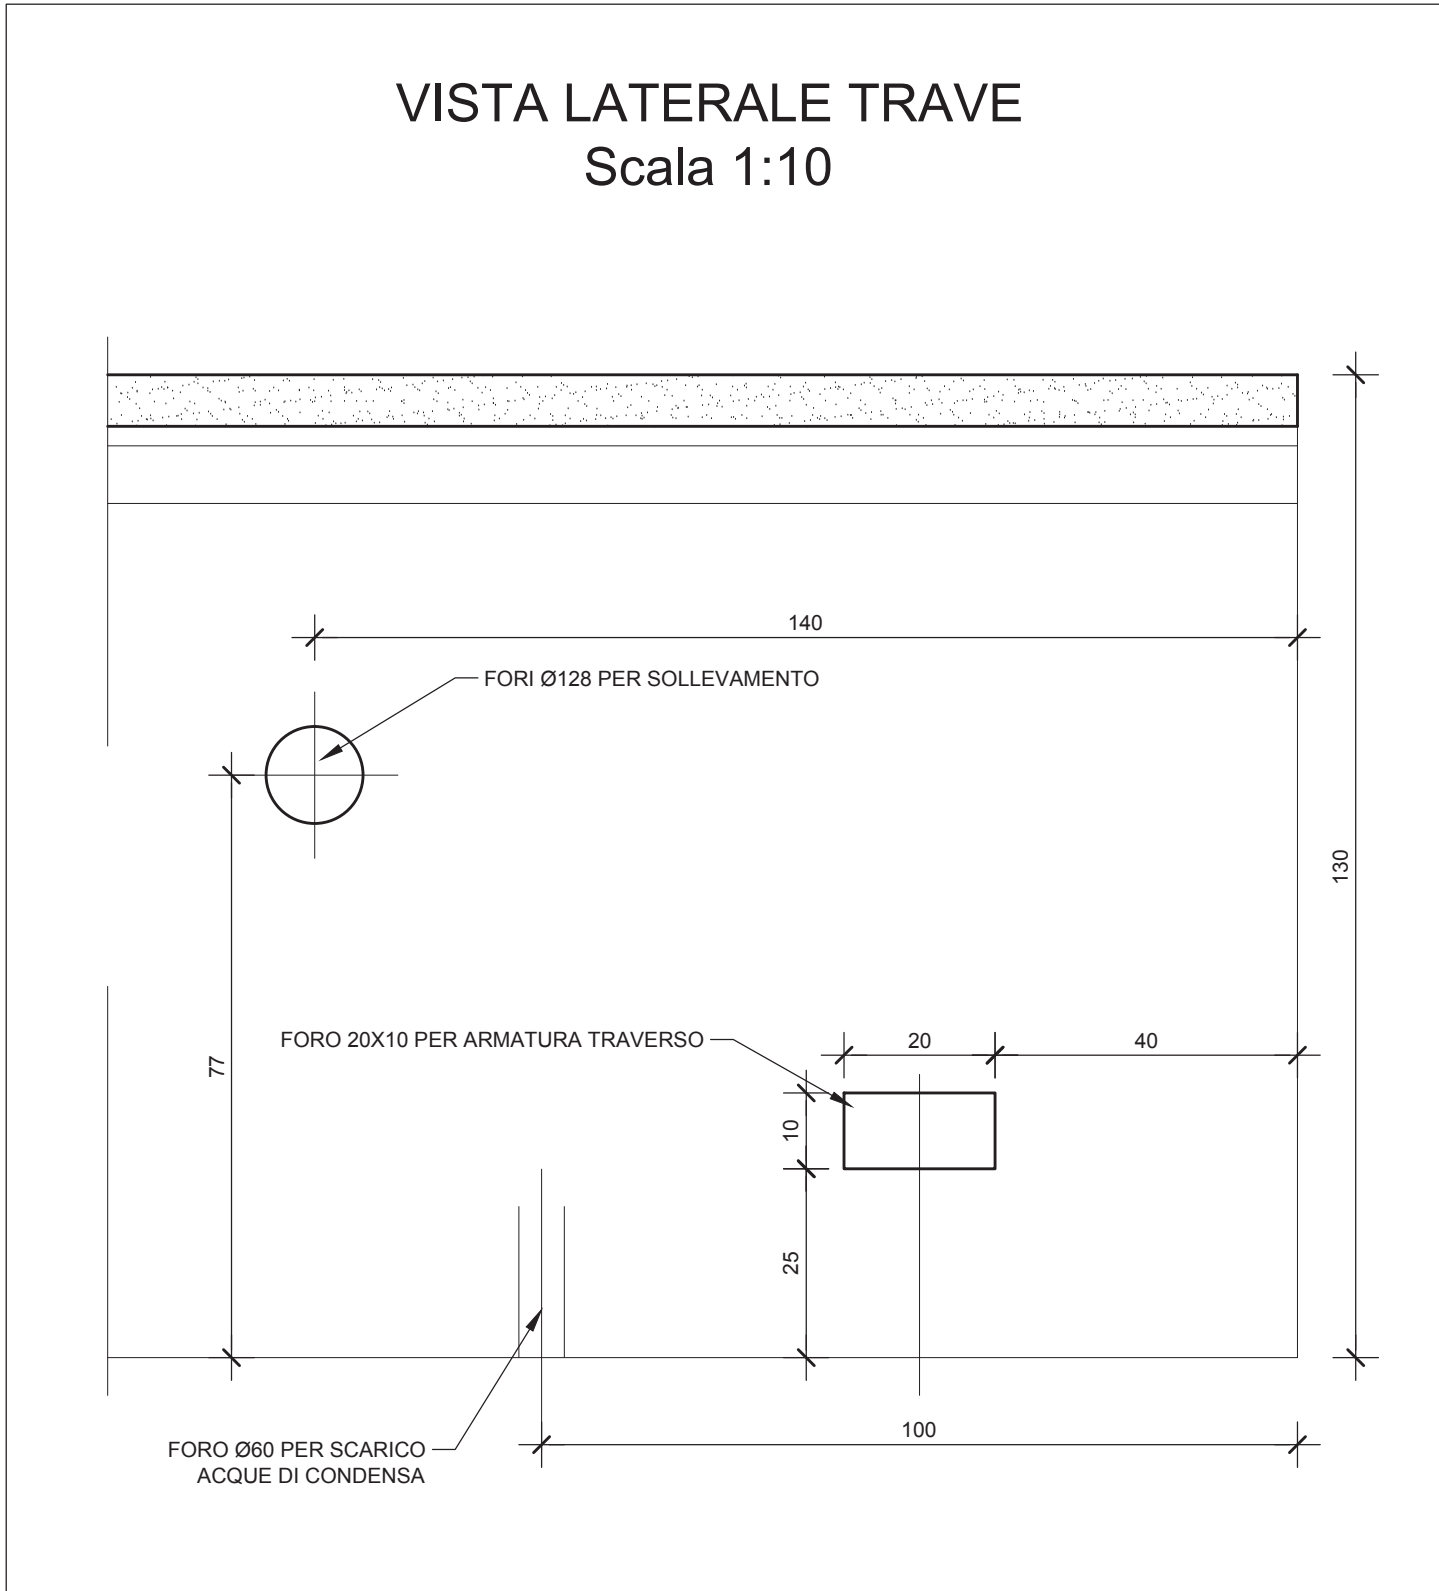


CAVALCAVIA CV04  
SEZIONE 1-1 IMPALCATO  
Scala 1:50

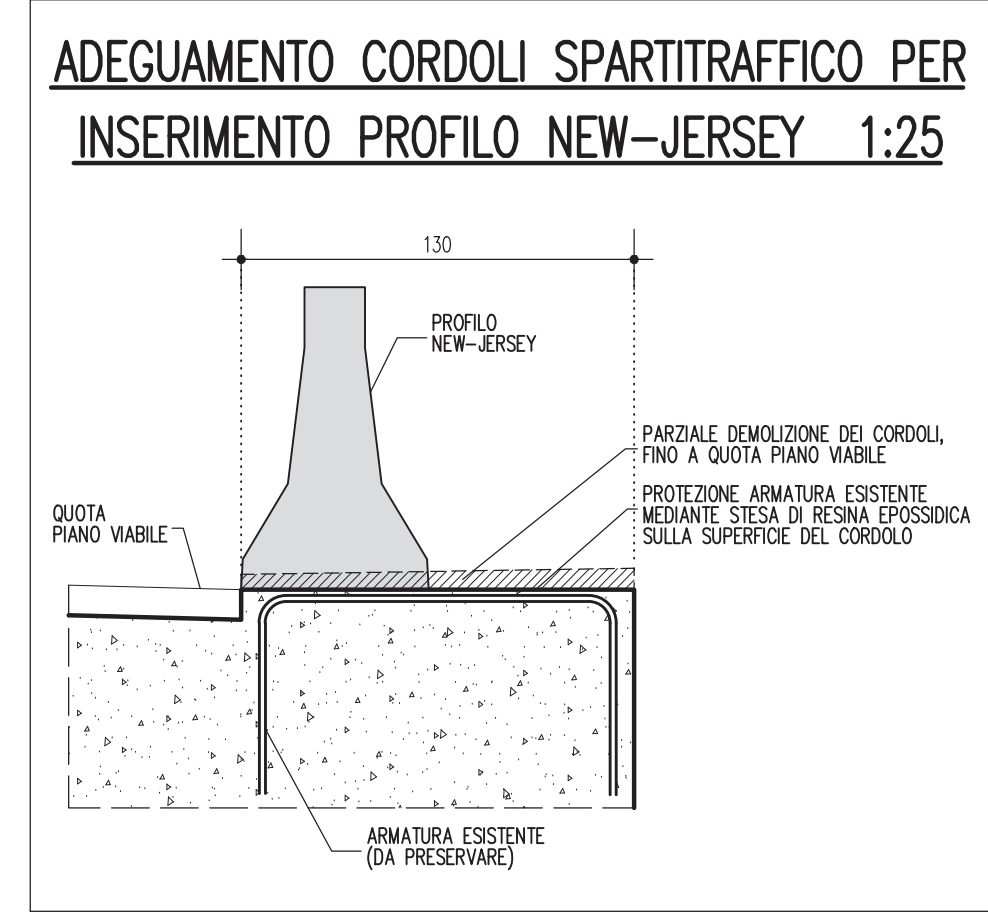

TRAVE DI PROGETTO      TRAVI ESISTENTI      TRAVI ESISTENTI

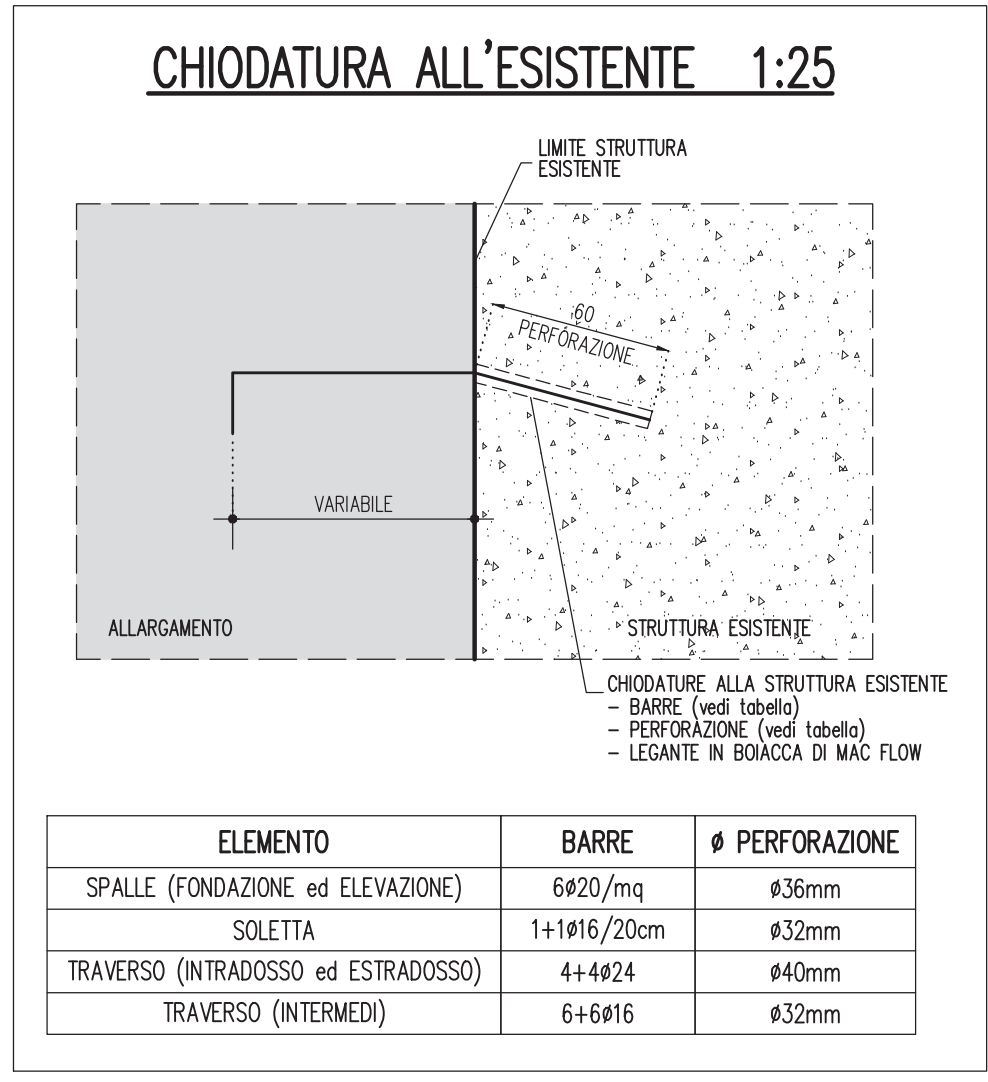

ELABORATI DI RIFERIMENTO	
DESCRIZIONE	CODICE

**NOTE**

...TUTTE LE MISURE SONO ESPRESSE IN CENTIMETRI  
...TUTTE LE QUOTE ALTIMETRICHE SONO ESPRESSE IN METRI s.l.m.

- L'OPERA NON HA INTERFERENZA CON LA FALDA IDRICA

**LEGENDA**

**CARATTERISTICHE DEI MATERIALI**

- PER CARATTERISTICHE DEI MATERIALI VEDERE ELABORATO :  
INTERCONNESSIONE A35-A4  
00000 - Generale  
PRESCRIZIONI MATERIALI E NOTE GENERALI  
CODICE : 60176 00 EL D 11 00000 00 00 001 00

CONCEDENTE: CONCESSIONI AUTOSTRADALI LOMBARDE

CONCESSIONARIA: SOCIETA' DI PROGETTO BREBEM SPA

CUP E31B05600390007

**COLLEGAMENTO AUTOSTRADALE DI CONNESSIONE TRA LE CITTA' DI BRESCIA E MILANO**

PROCEDURA AUTORIZZATIVA D. LGS 163/2006  
DELIBERA C.I.P.E. DI APPROVAZIONE DEL PROGETTO DEFINITIVO N° 42/2009

**INTERCONNESSIONE A35-A4 PROGETTO DEFINITIVO**

INTERCONNESSIONE A35-A4 DA PROG. 5+060  
SVAX2 - ADEGUAMENTO SVINCOLO DI TRAVAGLIATO EST SVA03  
ALLARGAMENTO CAVALCAVIA ESISTENTE CVAD4  
CARPENTERIA - IMPALCATO, TAVOLA 2/2

PROGETTAZIONE: **CONSORZIO B.B.M.**

PER IL CONSORZIO A.D. PROGETTO FONDO: **MIRSA PERAZZOLI & C. S.p.A.**

PER IL CONCESSIONARIO: **BREBEM SPA**

VERIFICA: **APPROVATO B.B.M.**

IDENTIFICAZIONE ELABORATO		REVISIONE	
NO.	DATA	REDAZIONE	DATA
60446	04/01/11		