

DESCRIZIONE	CODICE


NOTE

--

LEGENDA

LI LIMITE INTERVENTO

QUADRO DI UNIONE

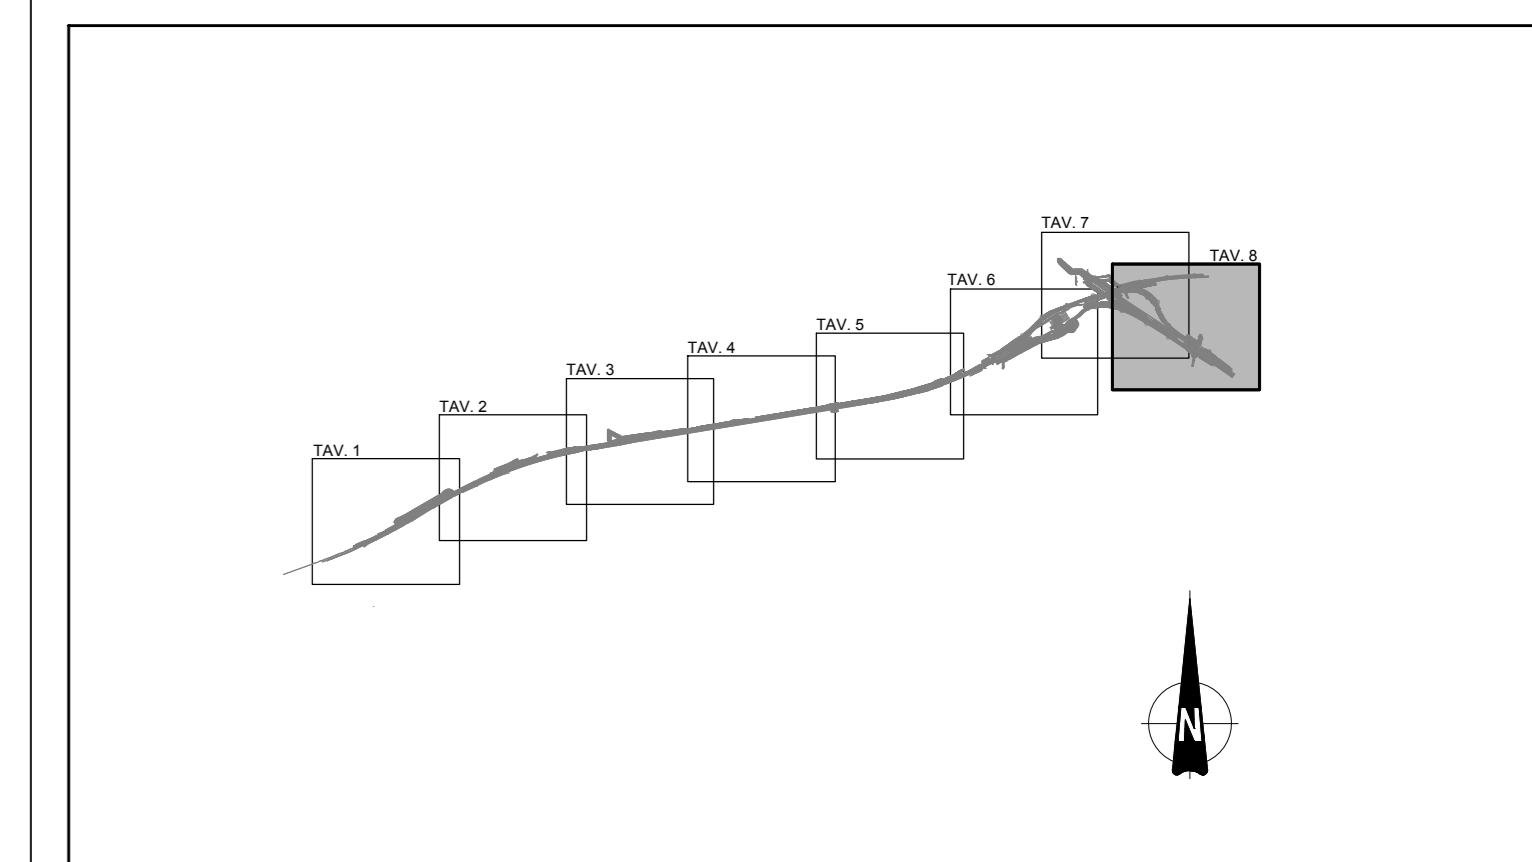

CONCEDENTE
CONCESSIONARIA
CUP E31805000390007
COLLEGAMENTO AUTOSTRADALE DI CONNESSIONE TRA LE CITTÀ DI BRESCIA E MILANO

PROCEDURA AUTORIZZATIVA D. LGS 163/2006
DELIBERA C.I.P.E. DI APPROVAZIONE DEL PROGETTO DEFINITIVO N° 42/2009
INTERCONNESSIONE A35-A4 PROGETTO DEFINITIVO
INTERCONNESSIONE A35-A4
INTERCONNESSIONE A35-A4 DA PRDG. 5+060
SVAX2 - ADEGUAMENTO SVINCOLO TRAVAGLIO EST SVAX3
PLANIMETRIA DI PROGETTO 3/3

PROGETTAZIONE:
CONSORZIO B.B.M.
VERIFICA:

I.D.		REVISIONE	
NO.	DATA	DESCRIZIONE	DATA
60565	04	PL	D

IL PROGETTISTA
IMPRESA PIZZOTTI & C. S.p.A.
ORDINE INGEGNERI DI PAVIA N. 821

IL CONCESSIONARIO
BREBEMI SPA