

CONCEDENTE



CONCESSIONARIA



SOCIETÀ DI PROGETTO  
BREBEMI SPA

CUP E31B05000390007

# COLLEGAMENTO AUTOSTRADALE DI CONNESSIONE TRA LE CITTA' DI BRESCIA E MILANO

PROCEDURA AUTORIZZATIVA D. LGS 163/2006  
DELIBERA C.I.P.E. DI APPROVAZIONE DEL PROGETTO DEFINITIVO N° 42/2009

## INTERCONNESSIONE A35-A4 PROGETTO DEFINITIVO

### INTERCONNESSIONE A35/A4

SVAX3 - ADEGUAMENTO SVINCOLO DI TRAVAGLIATO OVEST SVA02

### SEZIONI TRASVERSALI

PROGETTAZIONE:



# CONSORZIO B.B.M.

PER IL CONSORZIO  
IL PROGETTISTA RESPONSABILE INTEGRAZIONE PRESTAZIONI SPECIALISTICHE  
IMPRESA PIZZAROTTI e C. S.p.A.  
Dott. Ing. Pietro Mazzoli  
Ordine degli Ingegneri di Parma N. 821

PER IL CONSORZIO  
IL DIRETTORE TECNICO  
IMPRESA PIZZAROTTI e C. S.p.A.  
Dott. Ing. Sabino Del Balzo  
Ordine degli Ingegneri di Potenza N. 631

VERIFICA :

APPROVATO SDF


I.D.	IDENTIFICAZIONE ELABORATO												PROGR.		DATA:	
	EMITT.	TIPO	FASE	M.A.	LOTTO	OPERA	PROG. OPERA	TRATTO	PARTE	PROGR.	PARTE DDC.	STATO	REV.	DATA:	SCALA:	
60120	04	SZ	D	I	I1	SV	AX3	00	00	001	00	A	01	MARZO 2015	1:200	

ELABORAZIONE PROGETTUALE	REVISIONE								
	N.	REV.	DESCRIZIONE	DATA	REDATTO	DATA	CONTROLLATO	DATA	APPROVATO
IL PROGETTISTA IMPRESA PIZZAROTTI e C. S.p.A. Dott. Ing. Pietro Mazzoli Ordine degli Ingegneri di Parma N. 821	A	00	EMISSIONE	04/03/2015	F.GHELFI	04/03/2015	P.MAZZOLI	04/03/2015	P.MAZZOLI
	A	01	RECEPIMENTO ISTRUTTORIA BREBEMI	25/03/2015	F.GHELFI	25/03/2015	P.MAZZOLI	25/03/2015	P.MAZZOLI

<p>IL CONCEDENTE</p>	<p>IL CONCESSIONARIO</p> <p>Società di Progetto</p>
----------------------	---

BINDER	
A1	0.39 m <sup>2</sup>
BASE	
B1	0.91 m <sup>2</sup>
MISTOCEMENTATO	
C1	1.43 m <sup>2</sup>
SC.FOND. STR	
P1	4.62 m <sup>2</sup>
USURA	
a1	6.50 m

SEZIONE A\_9  
PROGRESSIVA 160.00

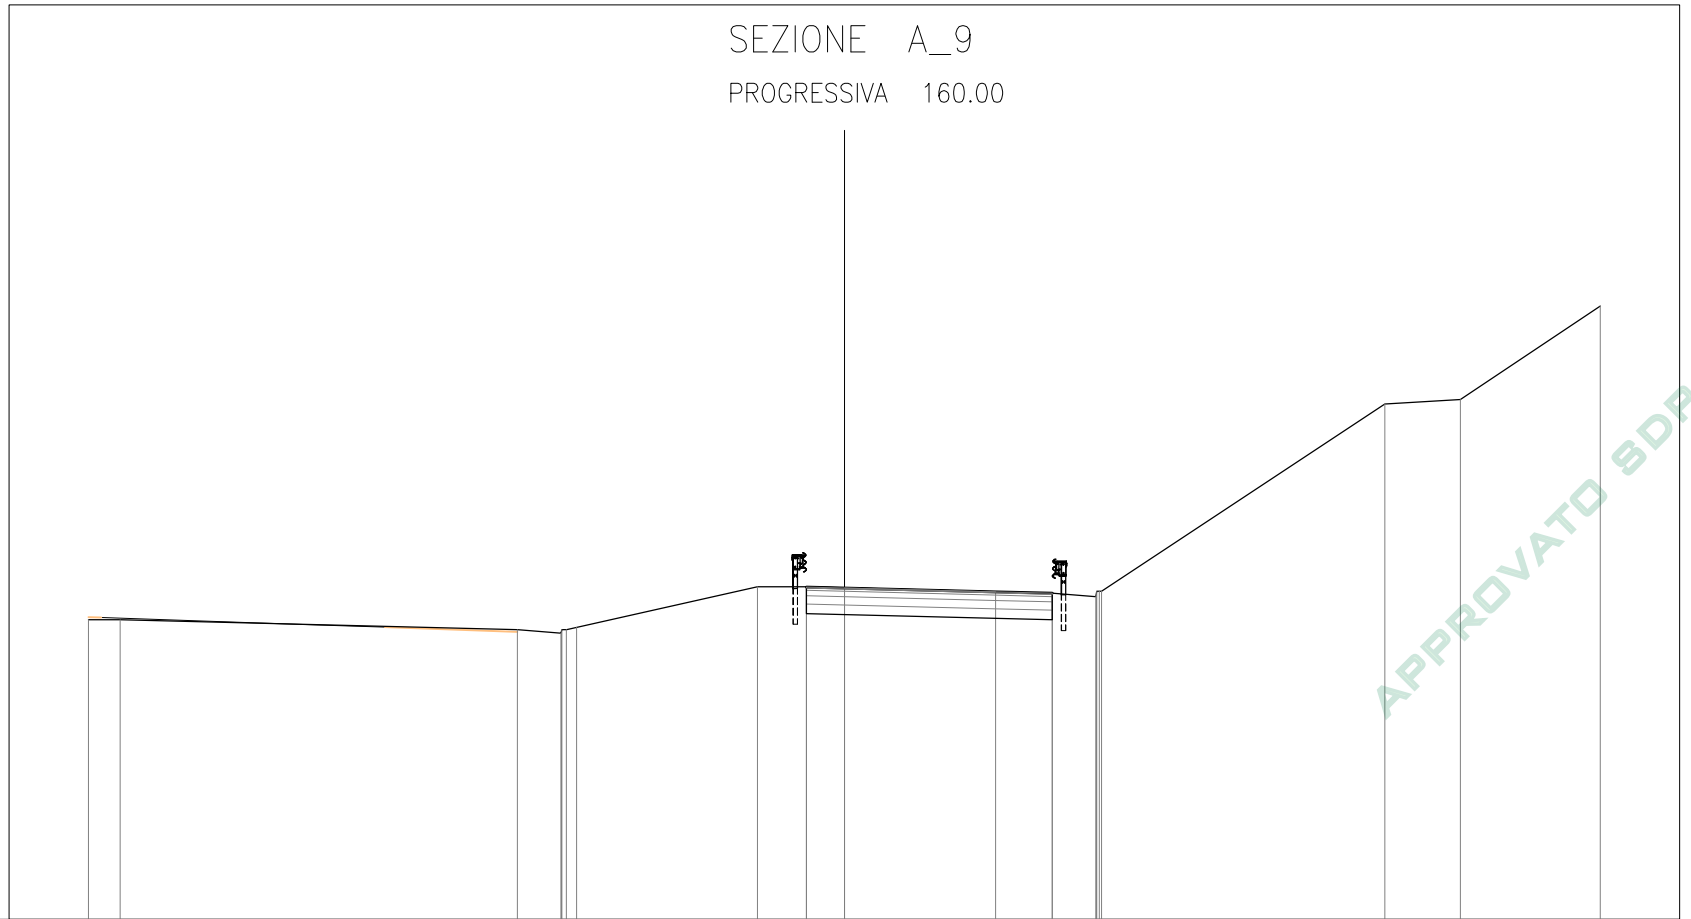

123

1: 200

PROGRESSIVE TERRENO	-20.00	-19.16		-8.65	-7.50	-7.47	-7.35	-7.09		-2.30	-1.00		5.50	6.65	6.68	6.74	6.80		14.30	16.30	20.00
PARZIALI TERRENO	0.84		10.51	1.15	0.03	0.12	0.26	4.79		1.30		6.50	1.15	0.03	0.06	0.06		7.50		2.00	3.70
QUOTE TERRENO	130.993	130.991		130.670	130.570	130.670	130.728			131.798	131.798			131.636	131.536	131.686	131.686		136.636	136.756	139.226
PROGRESSIVE PROGETTO										-1.00	0.00		4.00	5.50							
PARZIALI PROGETTO										1.00		4.00	1.50								
QUOTE PROGETTO										131.794	131.769		131.669	131.632							

Società di Progetto  
Brebemi SpA








BINDER 0.84 m<sup>2</sup>  
 A1  
 BASE 2.65 m<sup>2</sup>  
 B1  
 SC.FOND. STR 4.16 m<sup>2</sup>  
 P1  
 USURA 8.83 m  
 a1

SEZIONE A\_14  
 PROGRESSIVA 240.00

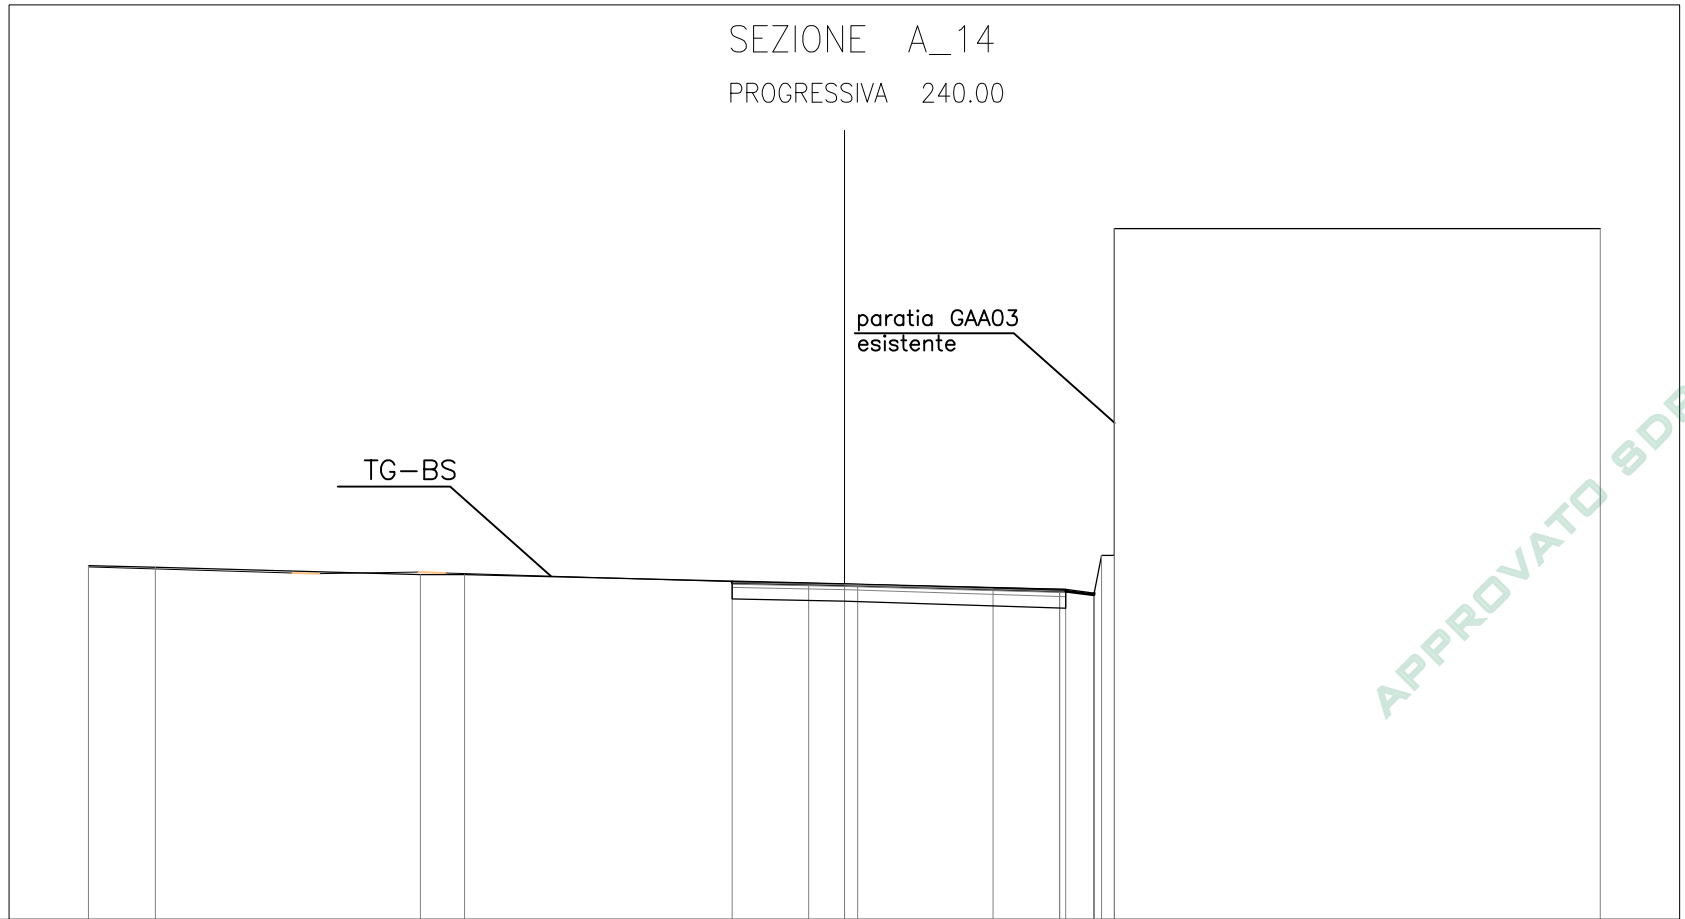

122

1: 200


APPROVATO SDP

PROGRESSIVE TERRENO	-20.00	-18.22	-11.22	-10.05	-0.94	0.35	5.86	6.61	6.81	7.14	7.14	20.00
PARZIALI TERRENO	1.78	7.00	1.17	9.11	1.29	5.51	0.75	0.20	0.33	12.86		
QUOTE TERRENO	131.361	131.315	131.125	131.123	130.901	130.870	130.734	130.632	131.632	140.280	131.632	140.280
PROGRESSIVE PROGETTO					-2.97	0.00	3.93	5.70	5.70	6.60	6.61	
PARZIALI PROGETTO					2.97	3.93	1.77	0.90	0.07			
QUOTE PROGETTO					130.934	130.950	130.740	130.651	130.691	130.574	130.632	

Società di Progetto  
 Brebemi SpA

BINDER	
A1	0.44 m <sup>2</sup>
BASE	
B1	1.89 m <sup>2</sup>
SC.FOND. STR	
P1	3.42 m <sup>2</sup>
USURA	
a1	7.44 m

SEZIONE A\_15  
 PROGRESSIVA 260.00

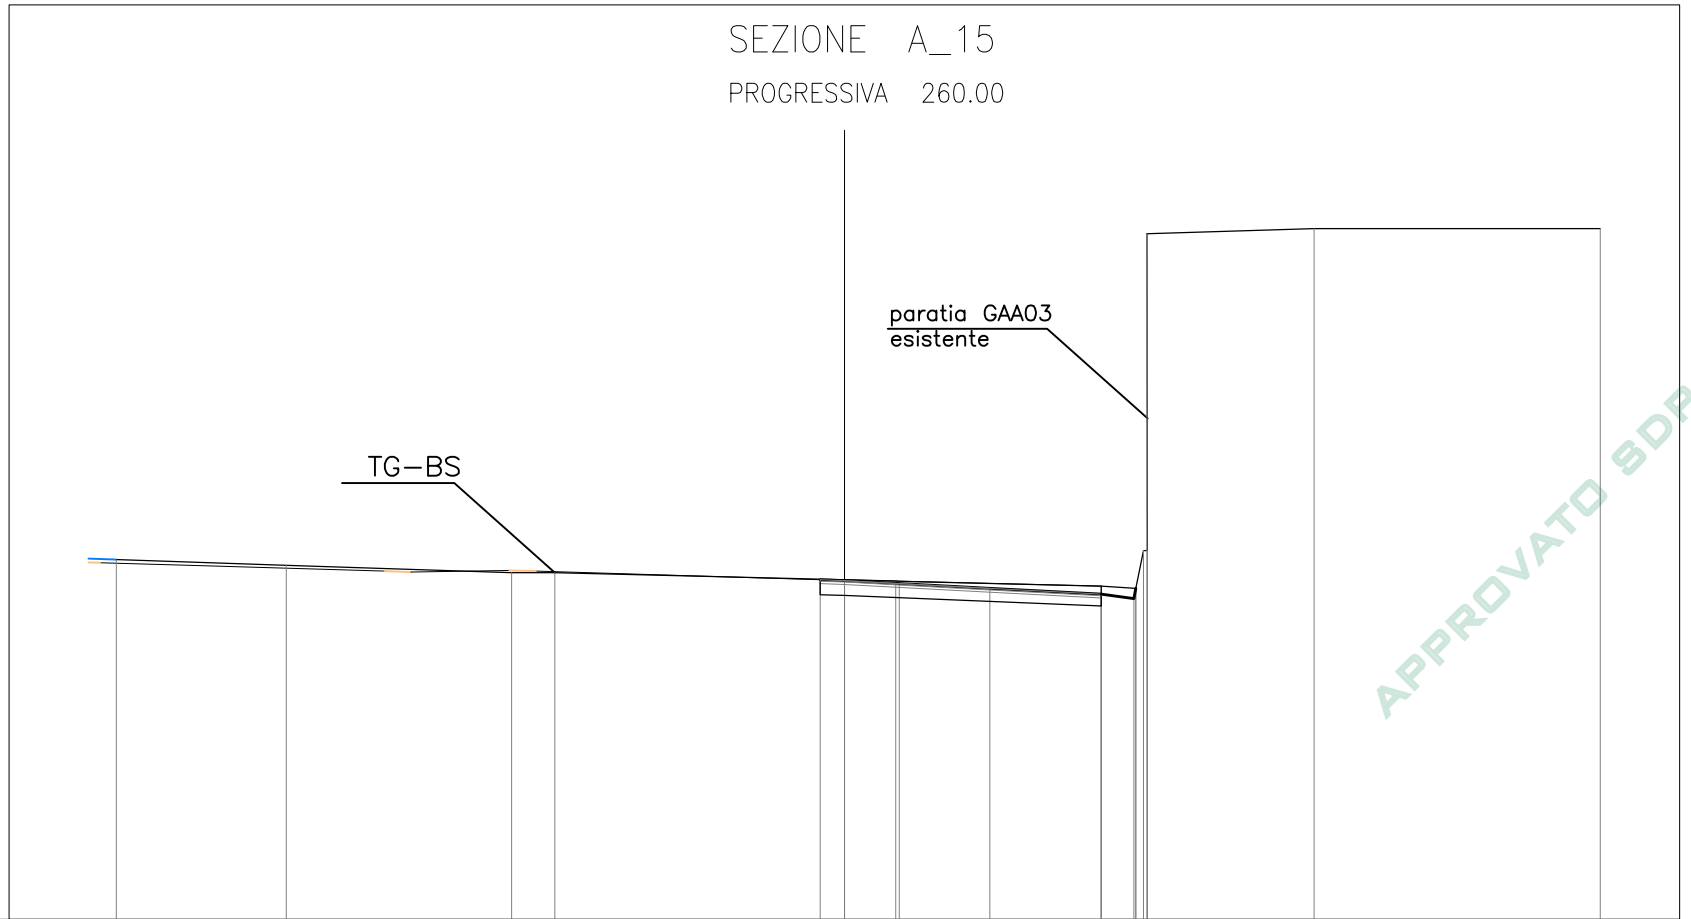

122

1: 200


APPROVATO SDP

PROGRESSIVE TERRENO	-19.26	-14.76	-8.81	-7.66	1.36	1.45	6.80	7.71	7.91	8.01	8.02	12.43	20.00
PARZIALI TERRENO	4.50	5.95	1.15	9.02	0.09	5.35	0.91	0.20	0.10	0.01	4.42	7.57	
QUOTE TERRENO	131.520	131.372	131.176	131.174	130.950	130.947	130.814	130.755	131.755	140.145	131.755	140.280	140.280
PROGRESSIVE PROGETTO					-0.64	0.00	3.85	6.80	7.66	7.71			
PARZIALI PROGETTO					0.64	3.85	2.95	0.86	0.05				
QUOTE PROGETTO					130.985	130.985	130.761	130.565	130.605	130.491	130.755		

Società di Progetto  
 Brebemi SpA

BINDER	
A1	0.53 m <sup>2</sup>
BASE	
B1	2.17 m <sup>2</sup>
SC.FOND. STR	
P1	3.25 m <sup>2</sup>
USURA	
a1	7.23 m

SEZIONE A\_16  
PROGRESSIVA 280.00

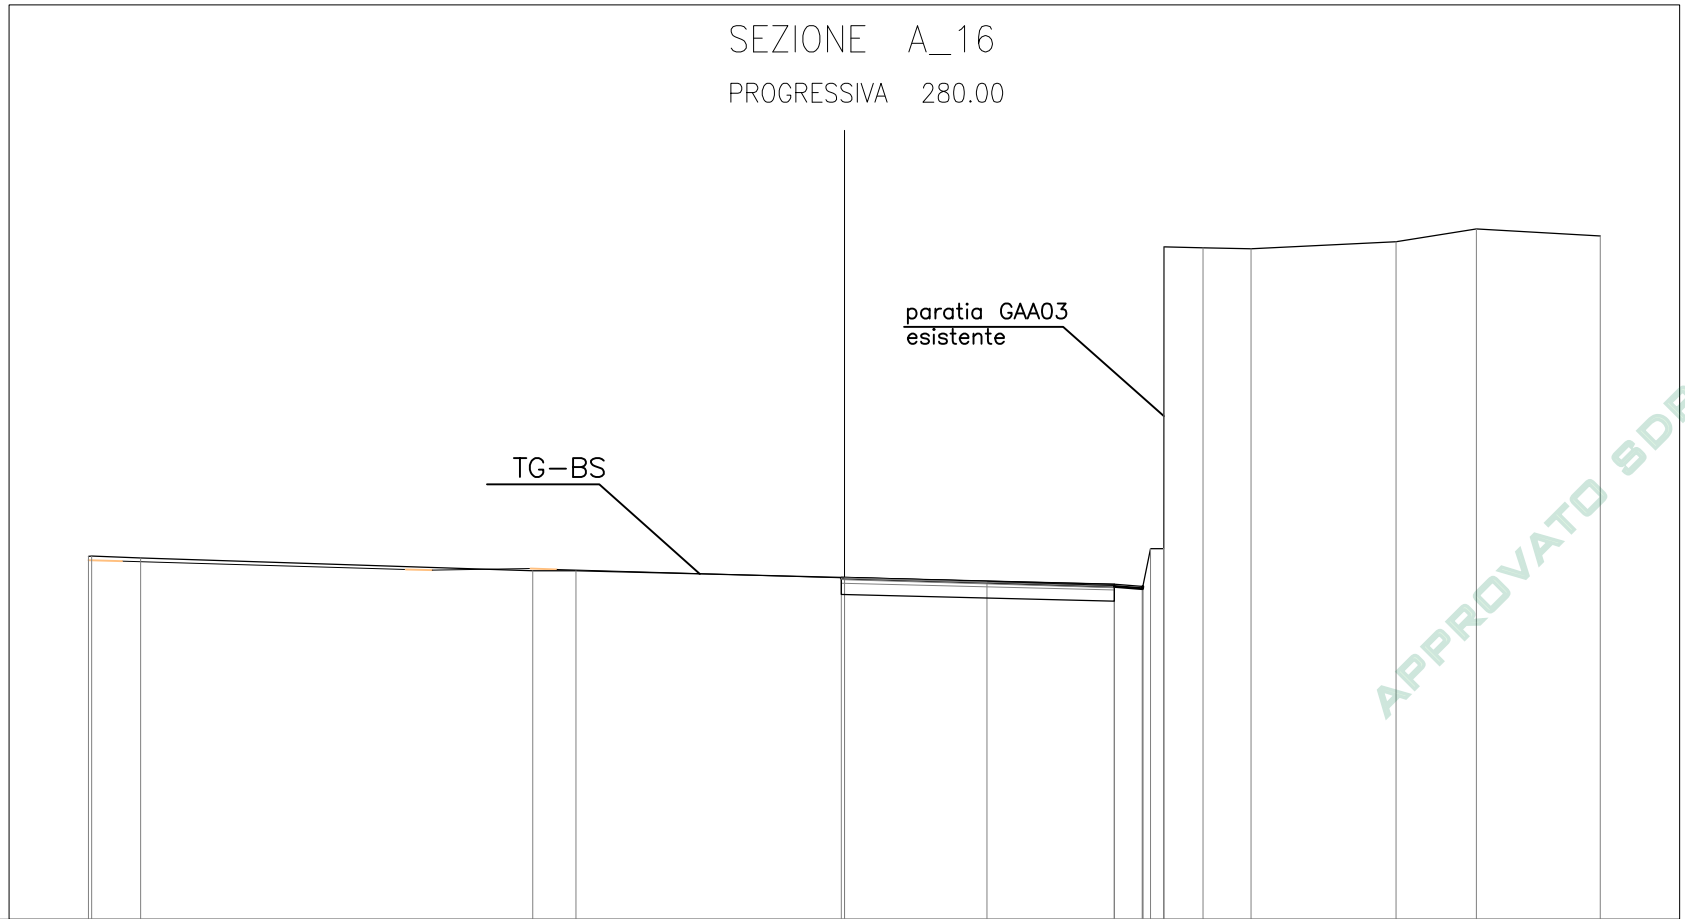

122

1: 200

APPROVATO SDP


PROGRESSIVE TERRENO	-20.00	19.91	18.61	-8.24	-7.10	7.15	7.90	8.10	8.45	8.45	9.48	10.76	14.59	16.72	20.00
PARZIALI TERRENO	0.09	1.30	10.37	1.14	14.25	0.75	0.20	0.35	1.03	1.28	3.83	2.13	3.28		
QUOTE TERRENO	131.604	131.611	131.559	131.226	131.224	130.867	130.807	131.807	131.807	139.793	139.771	139.745	139.929	140.270	140.079
PROGRESSIVE PROGETTO						-0.08	0.00	3.77	7.15	7.15	7.88	7.90			
PARZIALI PROGETTO						0.08	3.77	3.38	0.73	0.02					
QUOTE PROGETTO	131.034	131.031	130.916	130.773	130.813	130.711	130.807								

Società di Progetto  
Brebemi SpA



BINDER	
A1	0.70 m <sup>2</sup>
BASE	
B1	2.14 m <sup>2</sup>
SC.FOND. STR	
P1	3.22 m <sup>2</sup>
USURA	
a1	7.15 m

SEZIONE A\_17  
 PROGRESSIVA 285.84

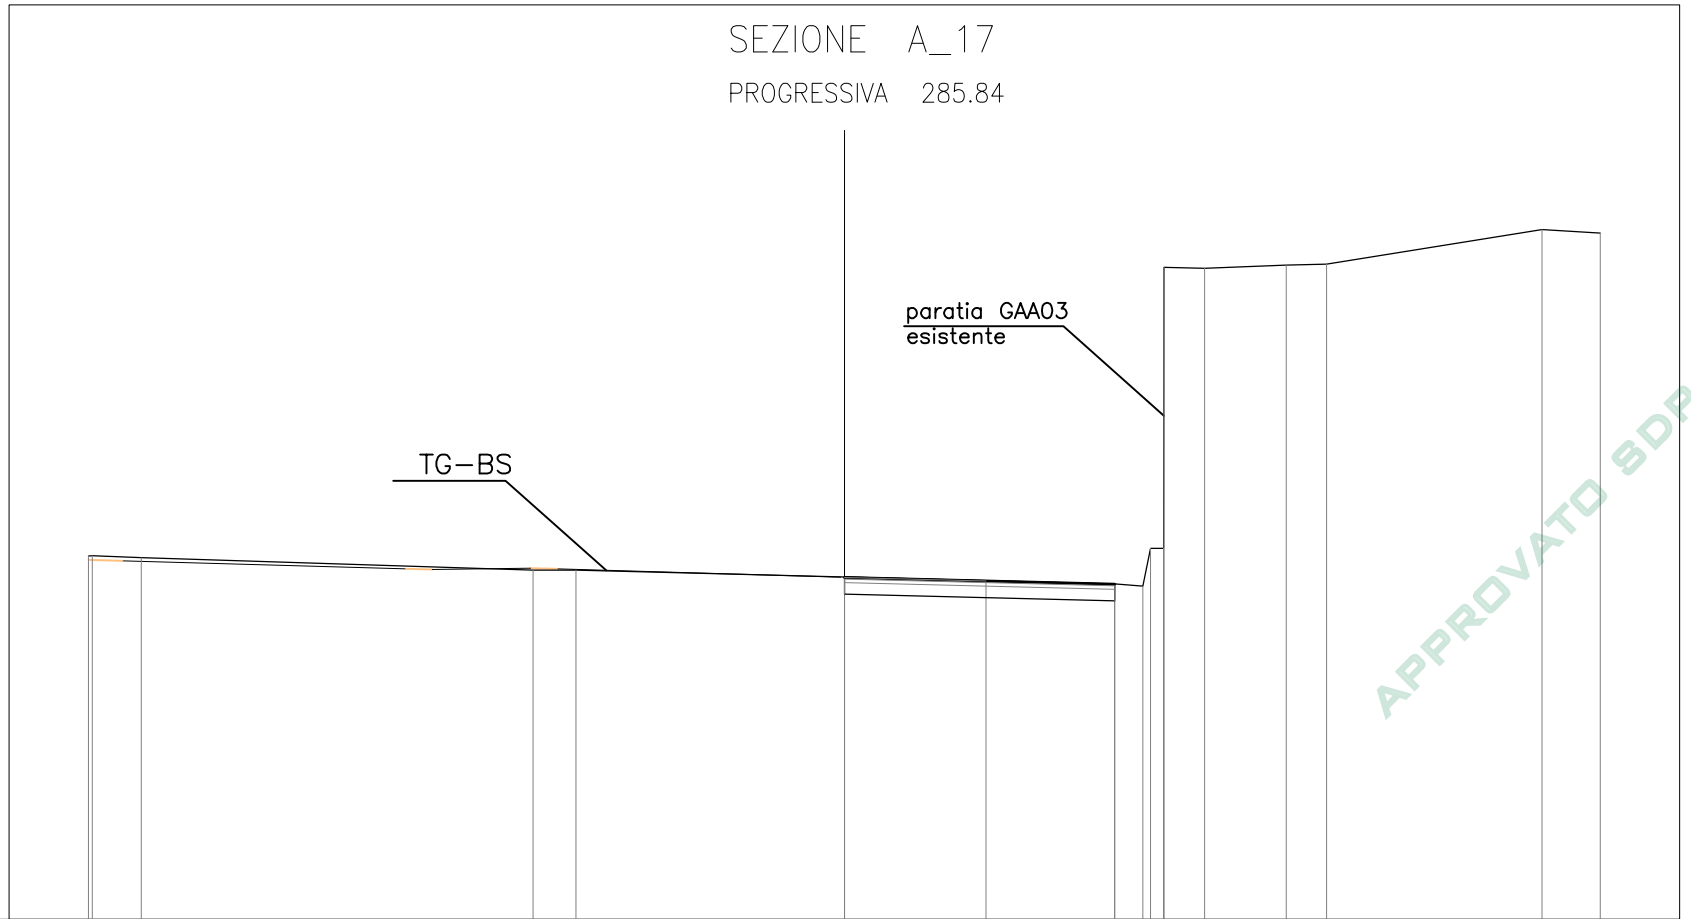

122

1: 200


APPROVATO SDP

PROGRESSIVE TERRENO	131.614	-20.00	131.623	-19.90	131.571	-18.60	131.241	-8.24	131.238	-7.10	130.862	7.15	130.822	7.90	131.822	8.10	131.822	8.45	139.252	8.46	139.230	9.53	139.313	11.69	139.334	12.75	140.248	18.45	140.157	20.00
PARZIALI TERRENO	0.10	1.30	10.36	1.14	14.25	0.75	0.20	0.35	0.01	1.07	2.16	1.06	5.70	1.55																
QUOTE TERRENO	131.614	131.623	131.571	131.241	131.238	130.862	130.822	131.822	131.822	139.252	139.230	139.313	139.334	140.248	140.157															
PROGRESSIVE PROGETTO						0.00	3.75	7.15																						
PARZIALI PROGETTO						3.75	3.40																							
QUOTE PROGETTO	131.049					130.955		130.870																						

Società di Progetto  
 Brebemi SpA

BINDER	
A1	0.43 m <sup>2</sup>
BASE	
B1	2.22 m <sup>2</sup>
SC.FOND. STR	
P1	3.35 m <sup>2</sup>
USURA	
a1	7.29 m

SEZIONE B\_1  
PROGRESSIVA 0.00

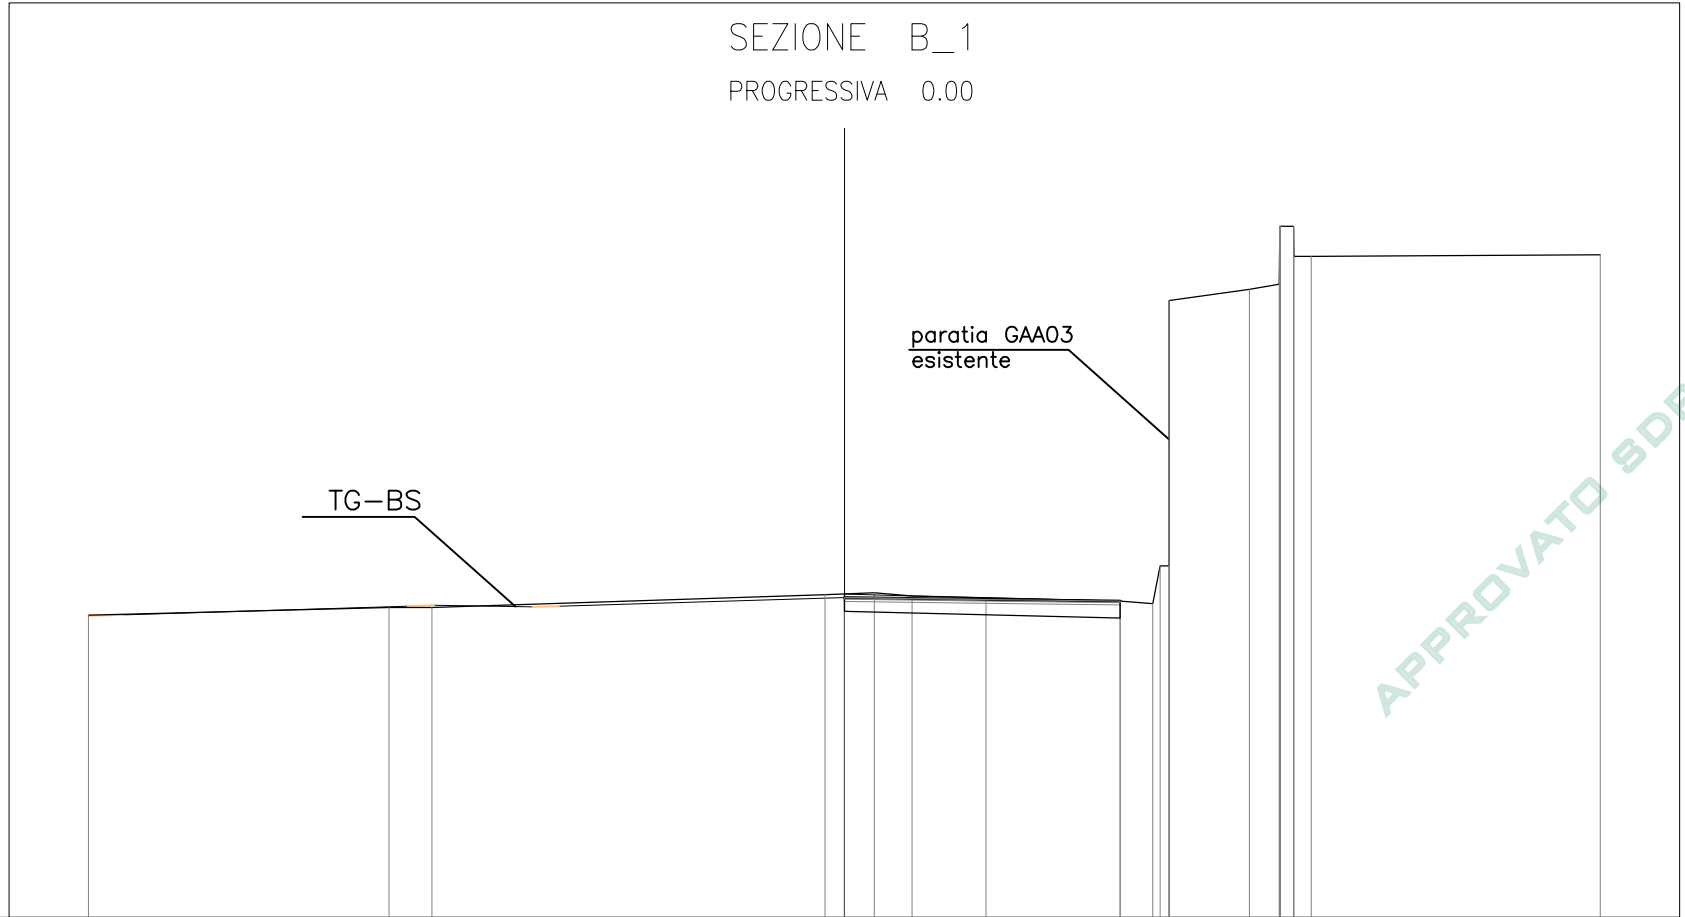

123

1: 200


PROGRESSIVE TERRENO	-20.00	-12.05	-10.91	-0.51	0.79	1.79	7.29	8.16	8.36	8.59	8.59	10.72	11.51	11.52	11.53	11.88	11.89	12.35	20.00
PARZIALI TERRENO		7.95	1.14	10.40	1.30	1.00	5.50	0.87	0.20	0.23	2.13	0.79	0.01	0.01	0.01	0.35	0.01	0.46	7.65
QUOTE TERRENO	130.999	131.198	131.201	131.540	131.592	131.507	131.370	131.300	132.300	132.300	139.321	139.618	139.757	141.288	141.288	140.488	140.492	140.529	
PROGRESSIVE PROGETTO				0.00			3.75	7.29											
PARZIALI PROGETTO						3.75			3.54										
QUOTE PROGETTO				131.459			131.413	131.370											

Società di Progetto  
Brebemi SpA



BINDER	
A1	0.87 m <sup>2</sup>
BASE	
B1	2.45 m <sup>2</sup>
SC.FOND. STR	
P1	3.72 m <sup>2</sup>
USURA	
a1	8.17 m

SEZIONE B\_3  
PROGRESSIVA 40.00

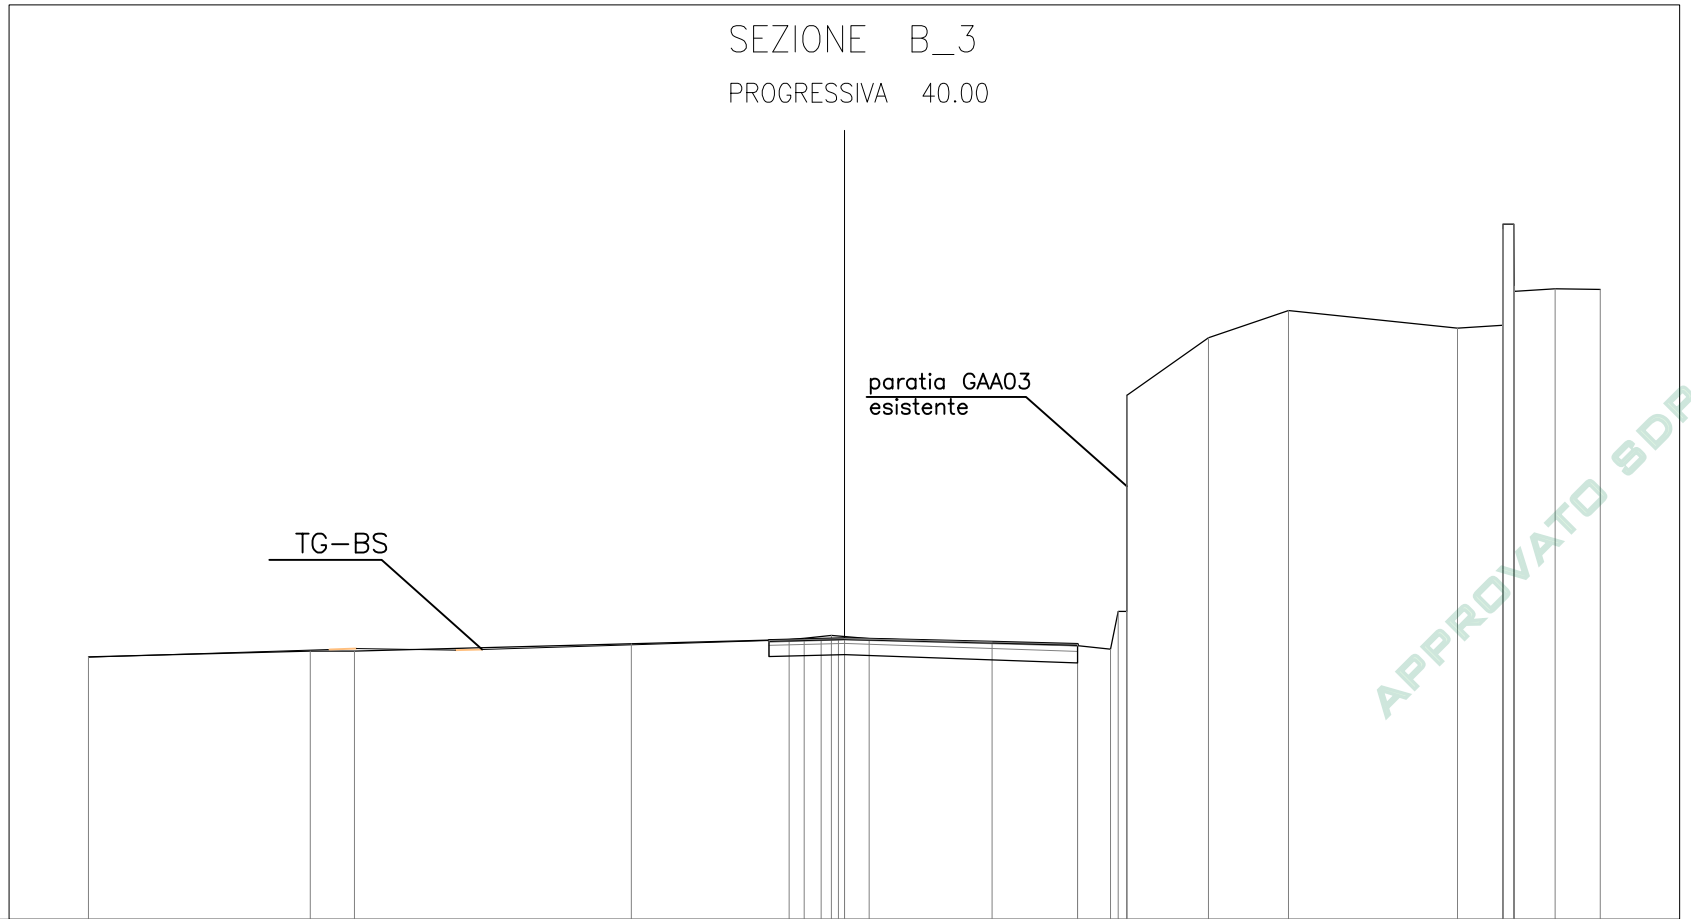

124


1: 200

APPROVATO SDP

PROGRESSIVE TERRENO	-20.00	-14.13	-12.96	-5.63	-1.46	-1.06	-0.34	0.66	6.17	7.04	7.24	7.47	7.47	9.63	11.75	16.22	17.41	17.42	17.42	17.71	17.71	17.72	18.80	20.00							
PARZIALI TERRENO		5.87	1.17	7.33	4.17	0.40	0.72	1.00	5.51	0.87	0.20	0.23	0.16	2.12	4.47	1.19	0.01	0.29	0.01	1.08	1.20										
QUOTE TERRENO	130.949	131.096	131.099	131.291	131.400	131.442	131.517	131.432	131.240	131.150	132.150	137.867	132.150	139.392	140.106	139.644	139.716	142.256	142.399	140.749	140.617	140.665	140.667								
PROGRESSIVE PROGETTO						-0.62	-0.16	0.00	3.90	6.17						Società di Progetto Brebemi SpA															
PARZIALI PROGETTO					0.46	0.16	3.90	2.27																							
QUOTE PROGETTO					131.422	131.437	131.432	131.334	131.277																						

BINDER  
 A1 0.70 m<sup>2</sup>  
 BASE  
 B1 2.06 m<sup>2</sup>  
 SC.FOND. STR  
 P1 2.90 m<sup>2</sup>  
 USURA  
 a1 6.44 m

SEZIONE B\_4  
 PROGRESSIVA 60.00

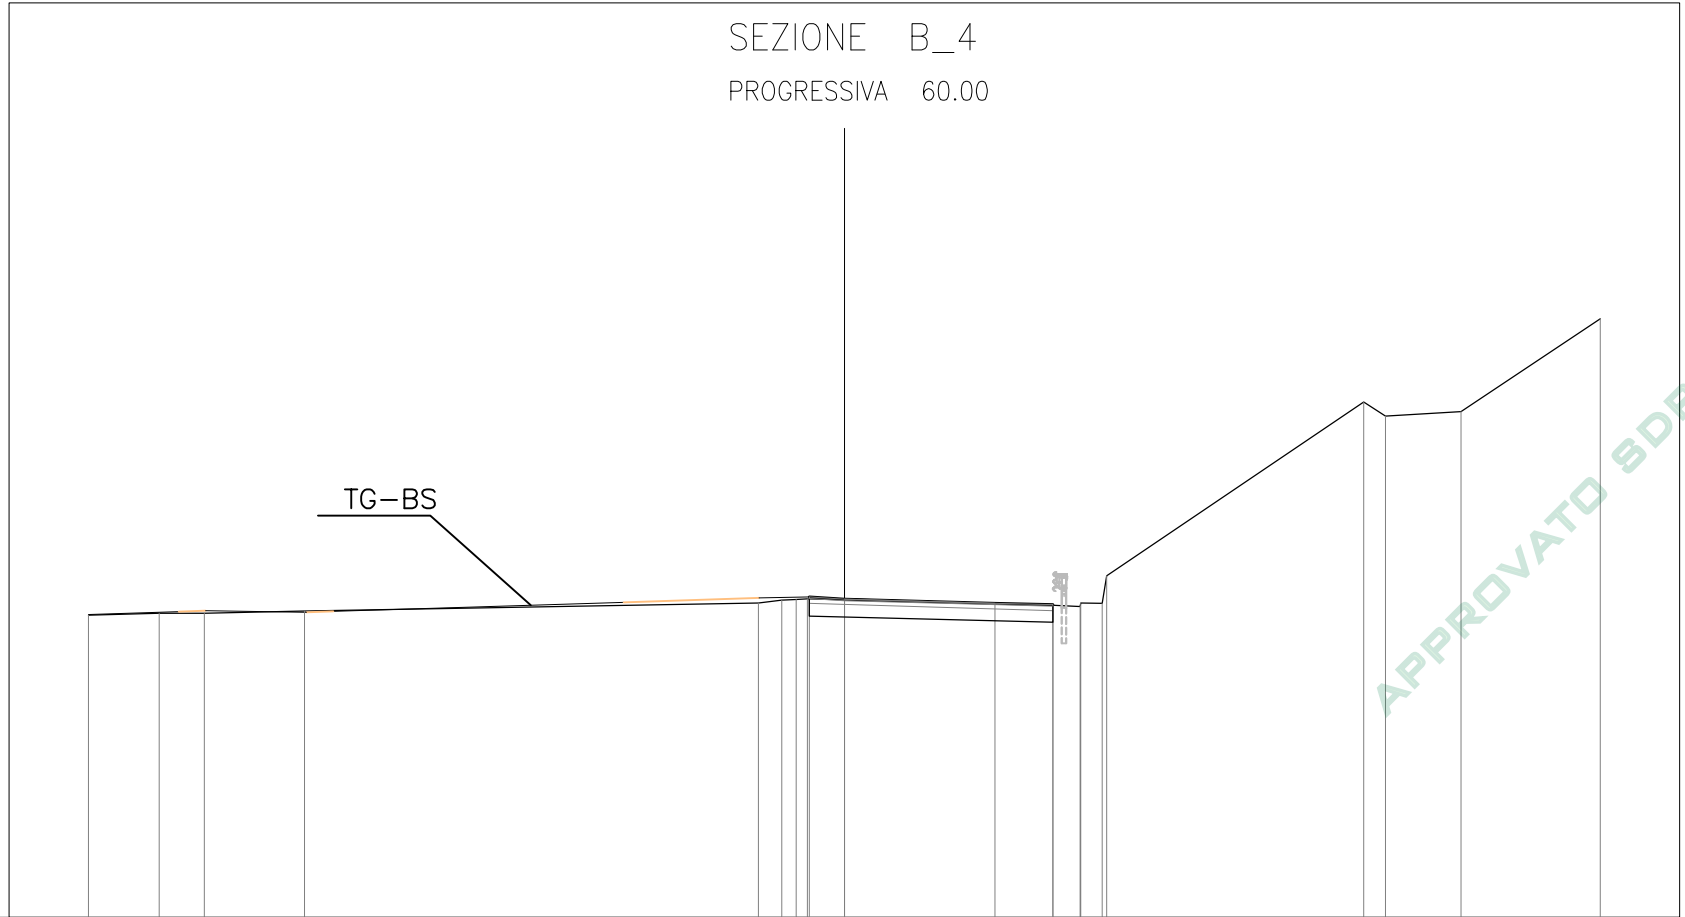

123

1: 200

PROGRESSIVE TERRENO	-20.00	-18.12	-16.93	-14.29	-2.27	-1.65	-1.28	-0.98	5.52	6.24	6.26	6.82	6.94	13.74	14.31	16.31	20.00
PARZIALI TERRENO	1.88	1.19	2.64	12.02	0.62	0.37	0.30	6.50	0.72	0.02	0.13	6.80	0.57	2.00	3.69		
QUOTE TERRENO	130.997	131.044	131.048	131.106	131.318	131.396	131.413	131.426	131.263	131.225	131.318	131.313	132.039	136.636	136.263	136.363	138.842
PROGRESSIVE PROGETTO							-0.92	0.00	3.98	5.52							
PARZIALI PROGETTO							0.92	3.98	1.54								
QUOTE PROGETTO					131.481	131.418			131.318	131.280							


Società di Progetto  
 Brebemi SpA

PROFILO C-OVEST-3

SEZIONE C\_9

PROGRESSIVA 149.34

STERRI E RIPORTI	
S1	4.57 m <sup>2</sup>
BINDER	
A1	0.39 m <sup>2</sup>
BASE	
B1	0.90 m <sup>2</sup>
MISTOCEMENTATO	
C1	1.44 m <sup>2</sup>
MISTOGRANULARE	
D1	1.62 m <sup>2</sup>
USURA	
a1	0.00 m
a2	6.50 m
Totale:	6.50 m

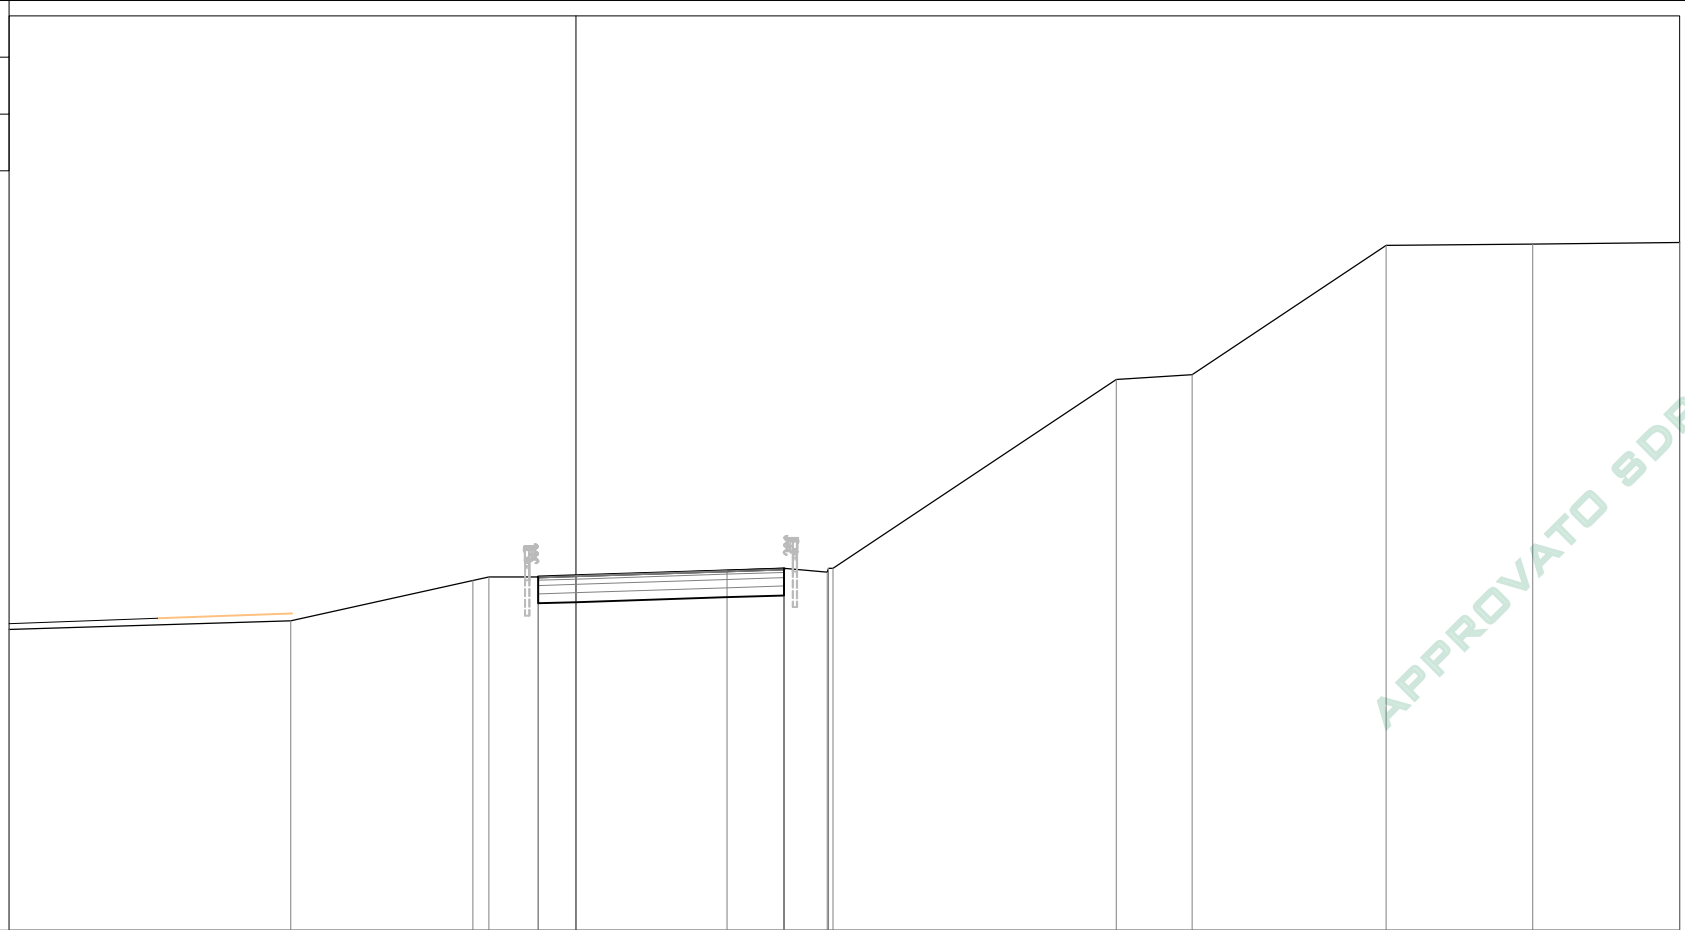

PROGRESSIVE TERRENO	-15.00	-7.55	-2.73	-2.30	-1.00	5.50	6.65	6.68	6.80	14.30	16.30	21.43	25.31	29.20
PARZIALI TERRENO	7.45	4.82	0.43	1.30	6.50	1.15	0.03	0.12	7.50	2.00	5.13	3.88	3.89	
QUOTE TERRENO	130.960	131.191	132.257	132.354	132.354	132.560	132.480	132.560	132.560	137.560	137.700	141.124	141.160	141.201
PROGRESSIVE PROGETTO					-1.00	0.00	4.00	5.50	5.50					
PARZIALI PROGETTO					1.00	4.00	1.50							
QUOTE PROGETTO					132.354	132.386	132.516	132.524	132.564					


Società di Progetto  
Brebemi SpA

PROFILO C-OVEST-3

SEZIONE C\_10

PROGRESSIVA 160.00

STERRI E RIPORTI	
S1	4.76 m <sup>2</sup>
S2	0.10 m <sup>2</sup>
S3	11.38 m <sup>2</sup>
Totale S:	16.24 m <sup>2</sup>
R1	0.64 m <sup>2</sup>
R2	0.34 m <sup>2</sup>
Totale R:	0.98 m <sup>2</sup>
BINDER	
A1	0.39 m <sup>2</sup>
BASE	
B1	0.91 m <sup>2</sup>
MISTOCEMENTATO	
C1	1.44 m <sup>2</sup>
MISTOGRANULARE	
D1	1.62 m <sup>2</sup>
USURA	
a1	0.00 m
a2	6.50 m
Totale:	6.50 m
GEOSTUOIA	
b1	17.15 m
VEGETALE	
F1	6.15 m <sup>2</sup>

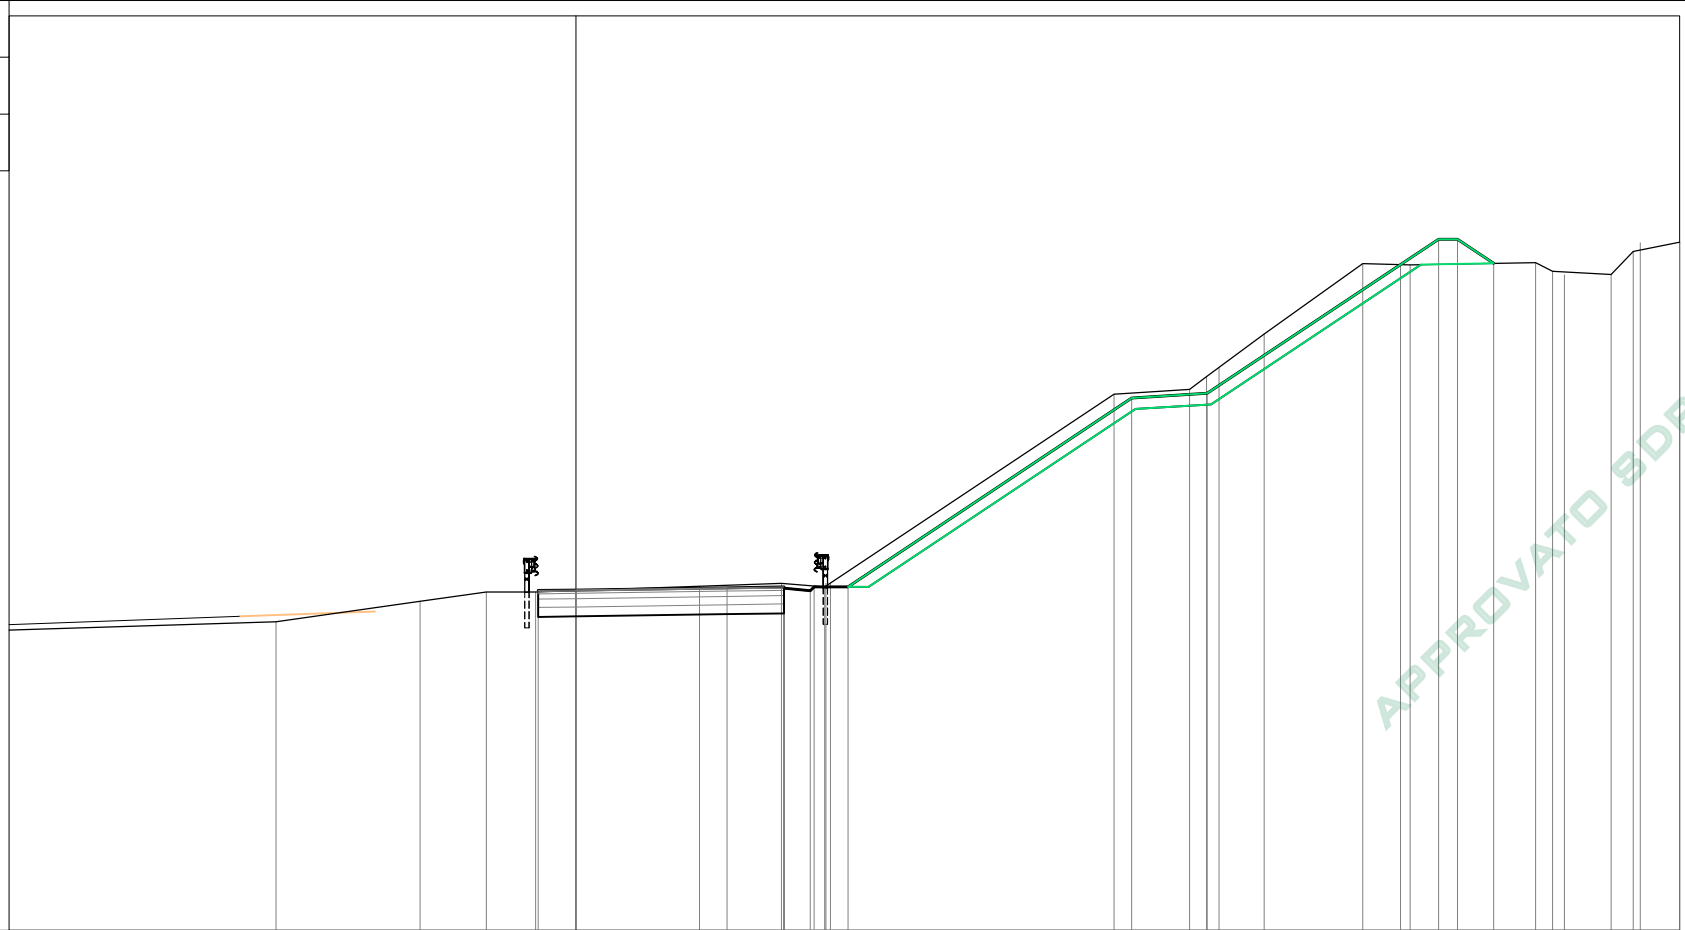

200  
200

PROGRESSIVE TERRENO		-7.94	-4.13	-2.37	-1.07		3.26	5.43	6.58	6.61	6.73		14.23	16.23	16.68	17.01	18.20		20.81	22.06		25.39	25.84	26.15	27.39	27.97	28.15	29.20	
PARZIALI TERRENO	7.06	3.81	1.76	1.30		4.33	2.17	1.15	0.03	0.12		7.50	2.00	0.45	0.33	1.19	2.61		1.25	3.33	0.45	0.31	1.24	0.58	0.18	1.05			
QUOTE TERRENO		131.165	131.711	131.954	131.955		132.108	132.185	132.066	132.186	132.186		137.190	137.311	137.649	137.888	138.775		140.640	140.611		140.669	140.441	140.350	140.358	140.967	141.194	141.207	
PROGRESSIVE PROGETTO					-1.00	0.00	4.00	5.50	6.20	6.30	7.20		14.70	16.70					18.1	22.82	23.32	24.27							
PARZIALI PROGETTO					1.00	4.00	1.50	0.70	0.10	0.90		7.50	2.00		5.11				1.01	0.50	0.95								
QUOTE PROGETTO					131.994	132.008	132.067	132.049	132.089	131.989	132.089	132.089		137.089	137.209				140.617	141.287	141.287	140.649							

APPROVATO SDR

Soluzioni Progetto  
Energim SpA






PROFILO C-OVEST-3

SEZIONE C\_12

PROGRESSIVA 200.00

STERRI E RIPORTI	
S1	56.71 m <sup>2</sup>
S2	0.06 m <sup>2</sup>
S3	0.17 m <sup>2</sup>
Totale S:	56.94 m <sup>2</sup>
R1	0.03 m <sup>2</sup>
R2	0.96 m <sup>2</sup>
Totale R:	0.99 m <sup>2</sup>
BINDER	
A1	0.39 m <sup>2</sup>
BASE	
B1	1.31 m <sup>2</sup>
MISTOCEMENTATO	
C1	1.63 m <sup>2</sup>
USURA	
a1	6.53 m
GEOSTUOIA	
b1	19.19 m
VEGETALE	
F1	6.78 m <sup>2</sup>

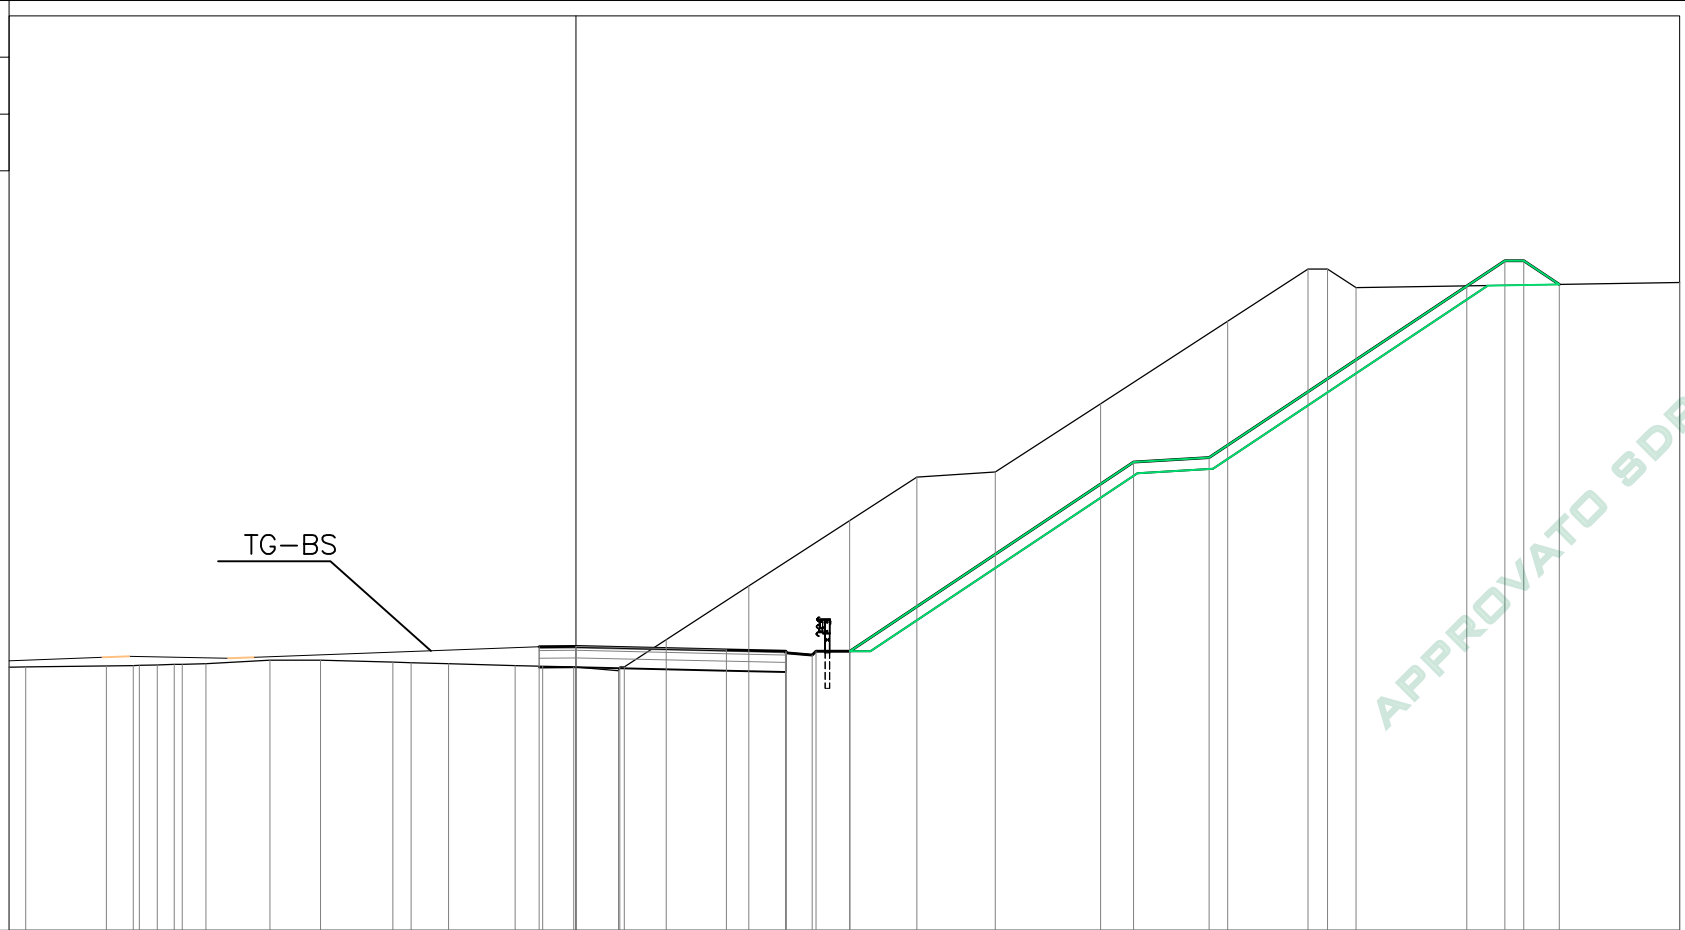

124

200  
200

APPROVATO SDR

PROGRESSIVE TERRENO	-15.00	-14.56	-12.42	-11.71	-11.55	-11.08	-10.62	-10.42	-9.79	-8.10	-6.76	-4.85	-4.36	-3.37	-1.61	-0.88	-0.06	1.13	1.16	1.28	2.39	4.57	7.24	9.02	11.09	13.88	17.24	19.37	19.88	20.64	29.20	
PARZIALI TERRENO	0.44	2.14	0.71	0.16	0.47	0.46	0.20	0.63	1.69	1.34	1.91	0.49	0.99	1.76	0.73	0.82	1.19	0.03	0.12	1.11	2.18	2.67	1.78	2.07	2.79	3.36	2.13	0.51	0.76	8.56		
QUOTE TERRENO	130.960	130.971	131.000	131.010	131.014	131.026	131.038	131.044	131.060	131.149	131.151	131.098	131.085	131.057	131.010	130.991	130.969	130.873	130.973	131.692	133.112	134.840	135.998	136.125	137.935	140.114	141.495	141.494	141.003	141.139		
PROGRESSIVE PROGETTO																-0.98	0.00			3.98	5.55	5.55	6.25	6.35	7.25		14.75	16.75	23.56	24.37	25.07	26.02
PARZIALI PROGETTO																0.98	3.98	1.57	0.70	0.10	0.90		7.50	2.00	6.81	1.01	0.50	0.95				
QUOTE PROGETTO																131.503	131.512	131.423	131.348	131.388	131.288	131.388	131.388	136.388	136.508			141.050	141.720	141.720	141.089	

Società Brebem  
Brebem

141.050  
141.720  
141.720  
141.089

PROFILO C-OVEST-3

SEZIONE C\_13

PROGRESSIVA 220.00

STERRI E RIPORTI	
S1	3.16 m <sup>2</sup>
S2	92.80 m <sup>2</sup>
S3	0.16 m <sup>2</sup>
Totale S:	96.12 m <sup>2</sup>
R1	0.01 m <sup>2</sup>
R2	0.96 m <sup>2</sup>
Totale R:	0.97 m <sup>2</sup>
BINDER	
A1	0.35 m <sup>2</sup>
BASE	
B1	1.18 m <sup>2</sup>
MISTOCEMENTATO	
C1	1.46 m <sup>2</sup>
USURA	
a1	5.88 m
GEOSTUOIA	
b1	18.75 m
VEGETALE	
F1	6.56 m <sup>2</sup>

TG-BS

124

200  
200

PROGRESSIVE TERRENO	-15.00	-13.72	-10.45	-8.24	-6.38	-6.17	-5.48	-4.85	-3.68	-3.65	-3.53	-3.17	1.55	4.12	6.17	8.76	10.97	12.41	14.20	14.56	15.08	15.81	23.13	29.13	29.20	
PARZIALI TERRENO	1.28	3.27	2.21	1.86	0.21	0.69	0.63	1.17	0.03	0.12	0.36	4.72	2.57	2.05	2.59	2.21	1.44	1.79	0.36	0.52	0.73	7.32	6.00	0.07		
QUOTE TERRENO	131.044	131.076	131.085	131.018	130.959	130.952	130.930	130.910	130.808	130.908	130.908	131.139	134.221	135.893	136.009	137.693	139.131	140.067	141.228	141.466	141.467	140.994	141.112	141.167	141.167	
PROGRESSIVE PROGETTO													-0.13	0.00	3.92	5.75	5.75	6.45	6.55	7.45	14.95	16.95				
PARZIALI PROGETTO													0.13	3.92	1.83	0.70	0.10	0.90	7.50	2.00	6.44					
QUOTE PROGETTO	131.597	131.604	131.672	131.664	131.704	131.604	131.704	131.704	131.704	131.704	136.704	136.824	141.114	141.784	141.784	141.137										

APPROVATO SDR

Società in  
Breve


141.114  
141.784  
141.784  
141.137

PROFILO C-OVEST-3

SEZIONE C\_14

PROGRESSIVA 240.00

STERRI E RIPORTI	
S1	116.52 m <sup>2</sup>
R1	0.00 m <sup>2</sup>
R2	0.01 m <sup>2</sup>
R3	0.97 m <sup>2</sup>
Totale R:	0.98 m <sup>2</sup>
BINDER	
A1	0.35 m <sup>2</sup>
BASE	
B1	1.19 m <sup>2</sup>
MISTOCEMENTATO	
C1	1.49 m <sup>2</sup>
USURA	
a1	5.95 m
GEOSTUOIA	
b1	18.34 m
VEGETALE	
F1	6.48 m <sup>2</sup>

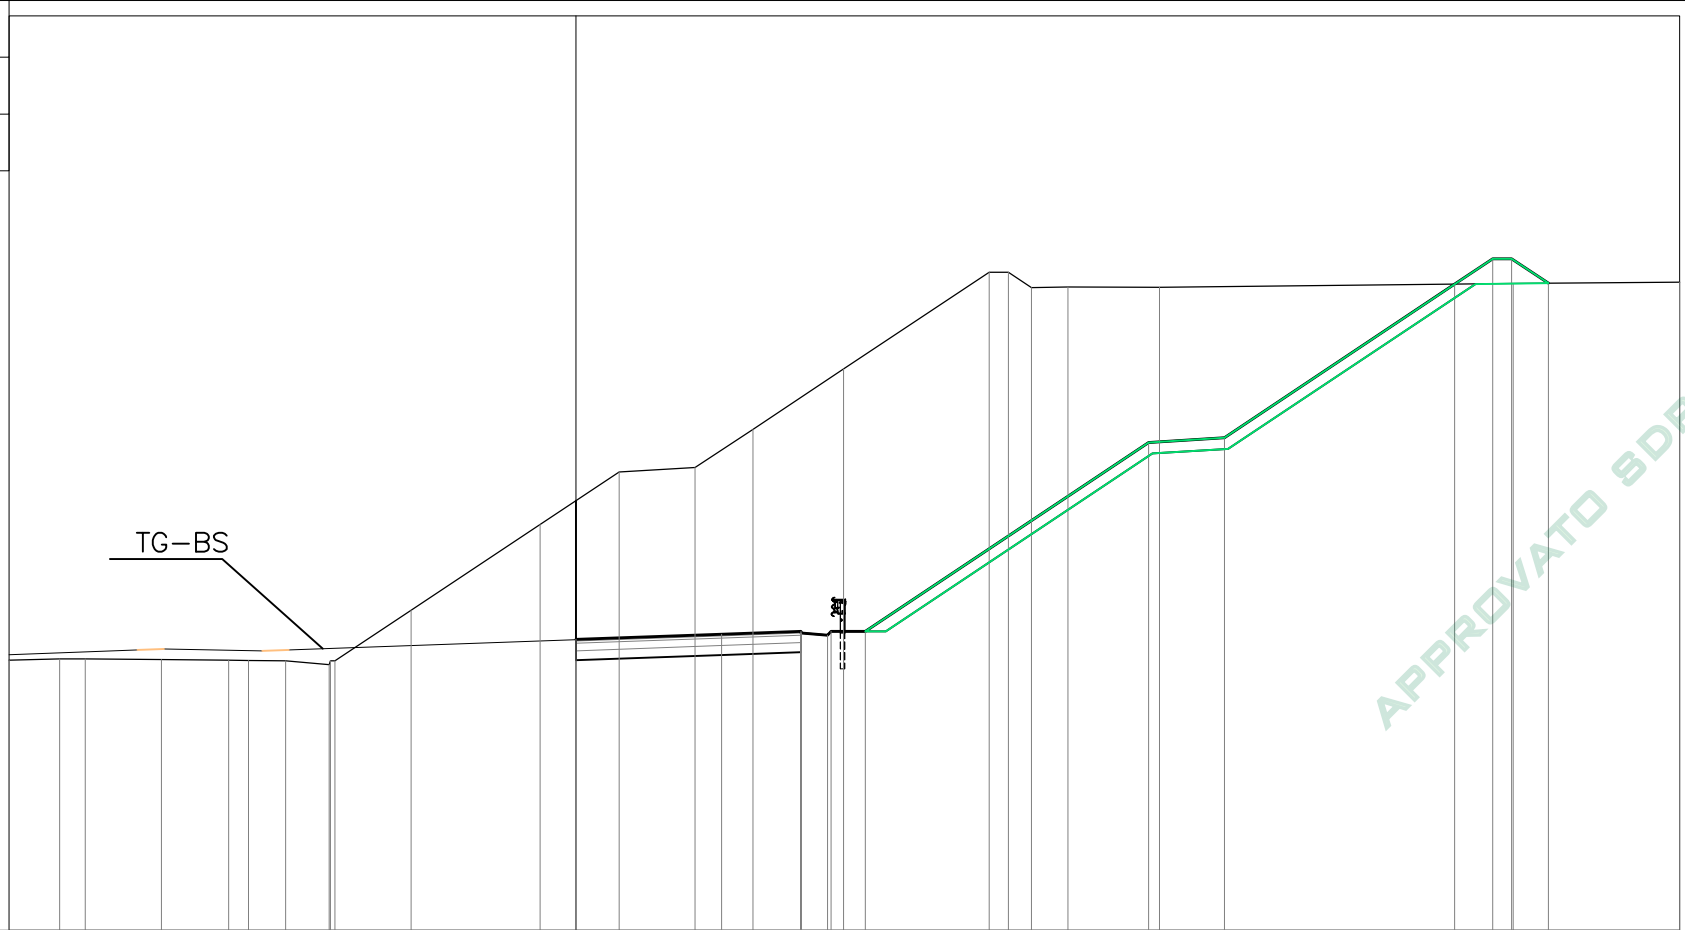

PROGRESSIVE TERRENO	-15.00	-13.66	-12.98	-10.97	-9.18	-8.66	-7.68	-6.53	-6.50	-6.38	-4.36	-0.95	1.14	3.15	4.68	7.08	10.93	11.44	12.05	13.01	15.44	24.79	29.20	
PARZIALI TERRENO	1.34	0.68	2.01	1.79	0.52	0.98	1.15	0.03	0.12	2.02	3.41	2.09	2.01	1.53	2.40	3.85	0.51	0.61	0.96	2.43	9.35	4.41		
QUOTE TERRENO	131.146	131.180	131.186	131.168	131.150	131.145	131.134	131.034	131.134	131.134	132.470	134.736	136.128	136.246	137.259	138.855	141.411	141.411	141.004	141.025	141.013	141.113	141.152	
PROGRESSIVE PROGETTO												0.00		3.85	5.95	5.95	6.65	6.75	7.65		15.15	17.15	23.25	24.25
PARZIALI PROGETTO													3.85	2.10	0.70	0.10	0.90	7.50	2.00	6.10	1.00	0.50	0.97	
QUOTE PROGETTO												131.697	131.836	131.872	131.912	131.812	131.912	131.912		136.912	137.032	141.097	141.767	141.767

Società di Ingegneria  
Bremen SPA


APPROVATO SDR

PROFILO C-OVEST-3

SEZIONE C\_15

PROGRESSIVA 260.00

STERRI E RIPORTI	
S1	122.37 m <sup>2</sup>
S2	0.10 m <sup>2</sup>
Totale S:	122.47 m <sup>2</sup>
R1	0.00 m <sup>2</sup>
R2	1.02 m <sup>2</sup>
Totale R:	1.02 m <sup>2</sup>
BINDER	
A1	0.37 m <sup>2</sup>
BASE	
B1	1.22 m <sup>2</sup>
MISTOCEMENTATO	
C1	1.54 m <sup>2</sup>
USURA	
a1	6.15 m
GEOSTUOIA	
b1	18.11 m
VEGETALE	
F1	6.40 m <sup>2</sup>

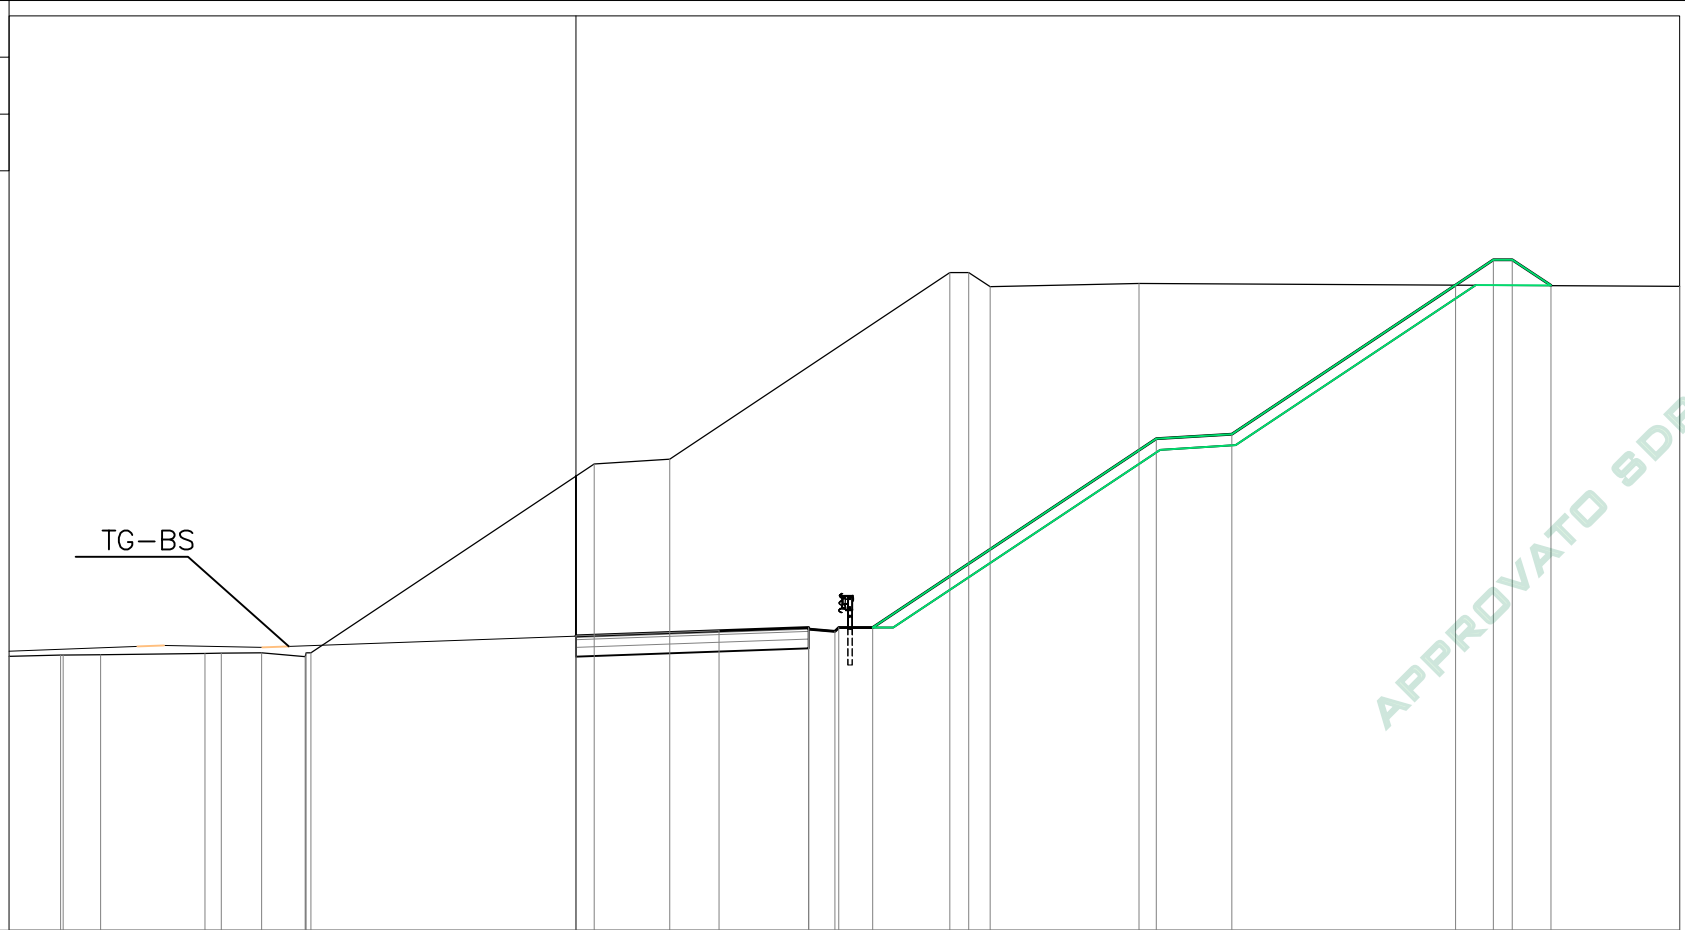

APPROVATO SDR

124

200  
200

PROGRESSIVE TERRENO	-15.00	-13.63	-13.57	-12.58	-9.82	-9.39	-8.32	-7.17	-7.14	-7.02	0.48	2.48	9.89	10.39	10.96	14.89	29.20						
PARZIALI TERRENO	1.37	0.06	0.99	2.76	0.43	1.07	1.15	0.03	0.12	7.50	2.00	7.41	0.50	0.57	3.93	14.31							
QUOTE TERRENO	131.248	131.283	131.287	131.297	131.329	131.333	131.346	131.246	131.346	131.346	136.345	136.465	141.408	141.408	141.029	141.117	141.045						
PROGRESSIVE PROGETTO											0.00	3.78	6.15	6.15	6.85	6.95	7.85	15.35	17.35	23.26	24.27	24.77	25.79
PARZIALI PROGETTO											3.78	2.37	0.70	0.10	0.90	7.50	2.00	5.91	1.01	0.50	1.02		
QUOTE PROGETTO											131.790	131.927	131.972	131.912	132.012	132.012	132.012	137.012	137.132	141.075	141.745	141.745	141.062


Società di Ingegneria  
Brebem SPA

PROFILO C-OVEST-3

SEZIONE C\_16

PROGRESSIVA 269.84

STERRI E RIPORTI	
S1	123.79 m <sup>2</sup>
S2	0.15 m <sup>2</sup>
Totale S:	123.94 m <sup>2</sup>
R1	1.00 m <sup>2</sup>
BINDER	
A1	0.37 m <sup>2</sup>
BASE	
B1	1.25 m <sup>2</sup>
MISTOCEMENTATO	
C1	1.57 m <sup>2</sup>
USURA	
a1	6.25 m
GEOSTUOIA	
b1	18.15 m
VEGETALE	
F1	6.38 m <sup>2</sup>

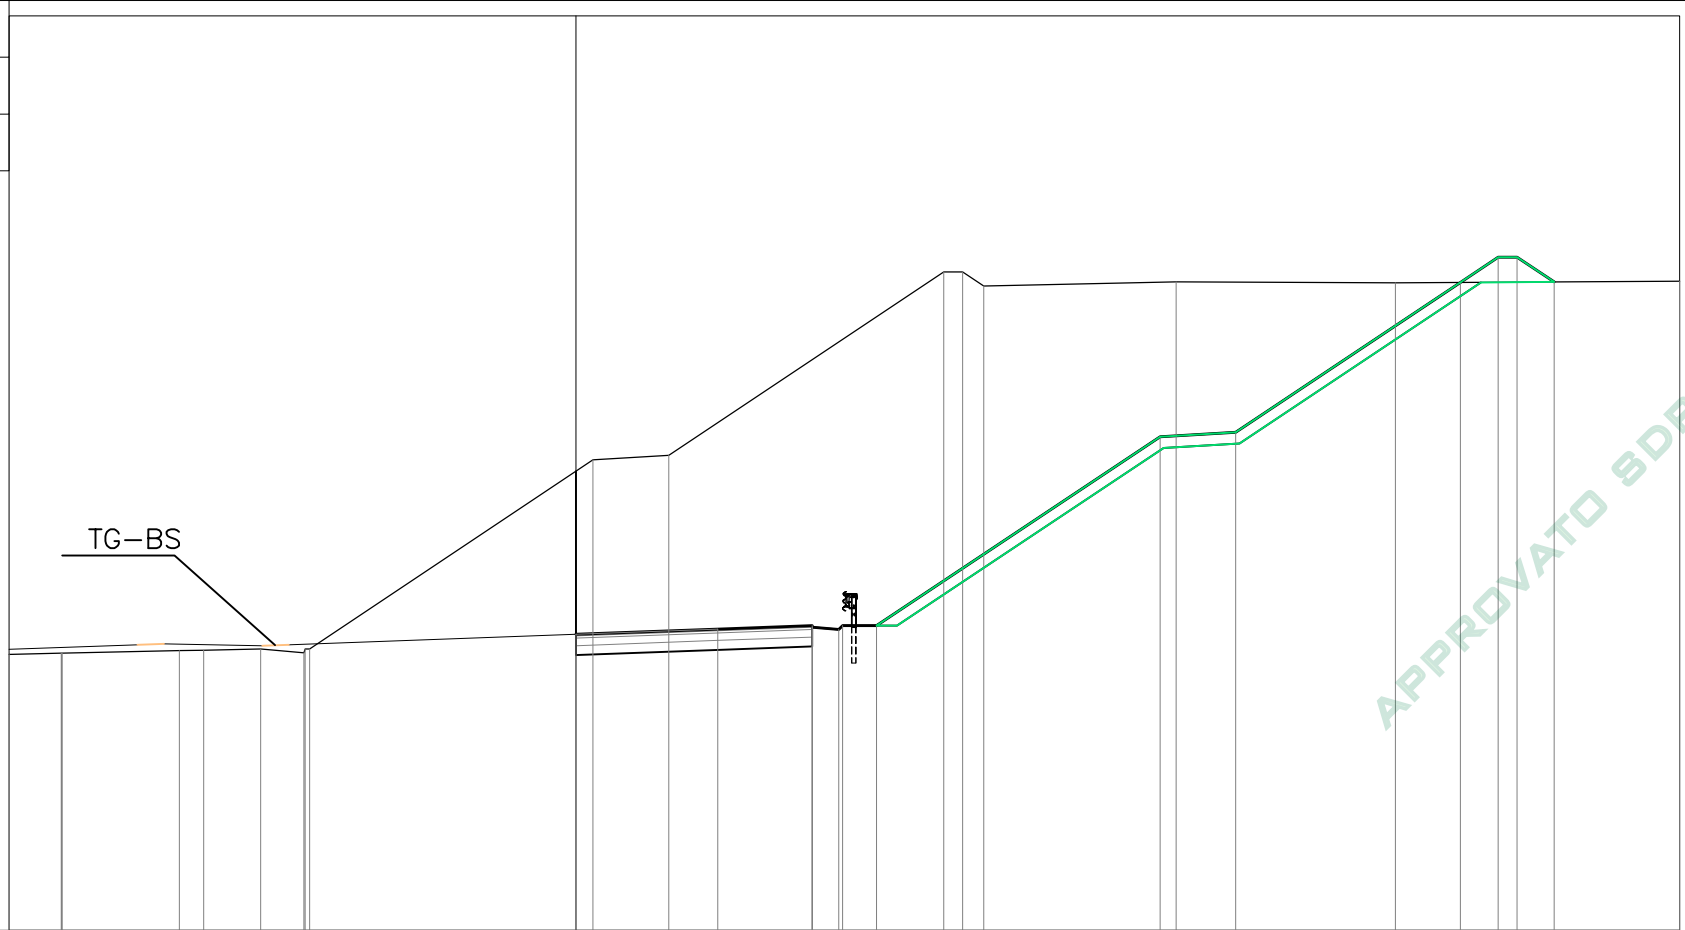

PROGRESSIVE TERRENO	-15.00	-13.62	-13.60	-10.50	-9.85	-8.35	-7.19	-7.16	-7.05	0.45	2.45	9.73	10.23	10.78	15.87	21.67	29.20	
PARZIALI TERRENO	1.38	0.02	3.10	0.65	1.50	1.16	0.03	0.11	7.50	2.00	7.28	0.50	0.55	5.09	5.80	7.53		
QUOTE TERRENO	131.298	131.334	131.336	131.402	131.416	131.448	131.348	131.448	131.448	136.448	136.568	141.421	141.421	141.049	141.162	141.133	141.176	
PROGRESSIVE PROGETTO										0.00	3.75	6.25	6.25	6.95	7.05	7.95	15.45	17.45
PARZIALI PROGETTO										3.75	2.50	0.70	0.10	0.90	7.50	2.00	5.94	1.01
QUOTE PROGETTO										131.835	131.971	132.022	132.062	132.062	132.062	132.062	137.062	137.182

APPROVATO SDR


Società in liquidazione  
Brebemilpa

141.143  
141.813  
141.813  
141.157



BINDER	1.31 m <sup>2</sup>
A1	
BASE	2.47 m <sup>2</sup>
B1	
SC.FOND. STR	3.68 m <sup>2</sup>
P1	
USURA	8.21 m
a1	

SEZIONE D\_3  
PROGRESSIVA 40.00

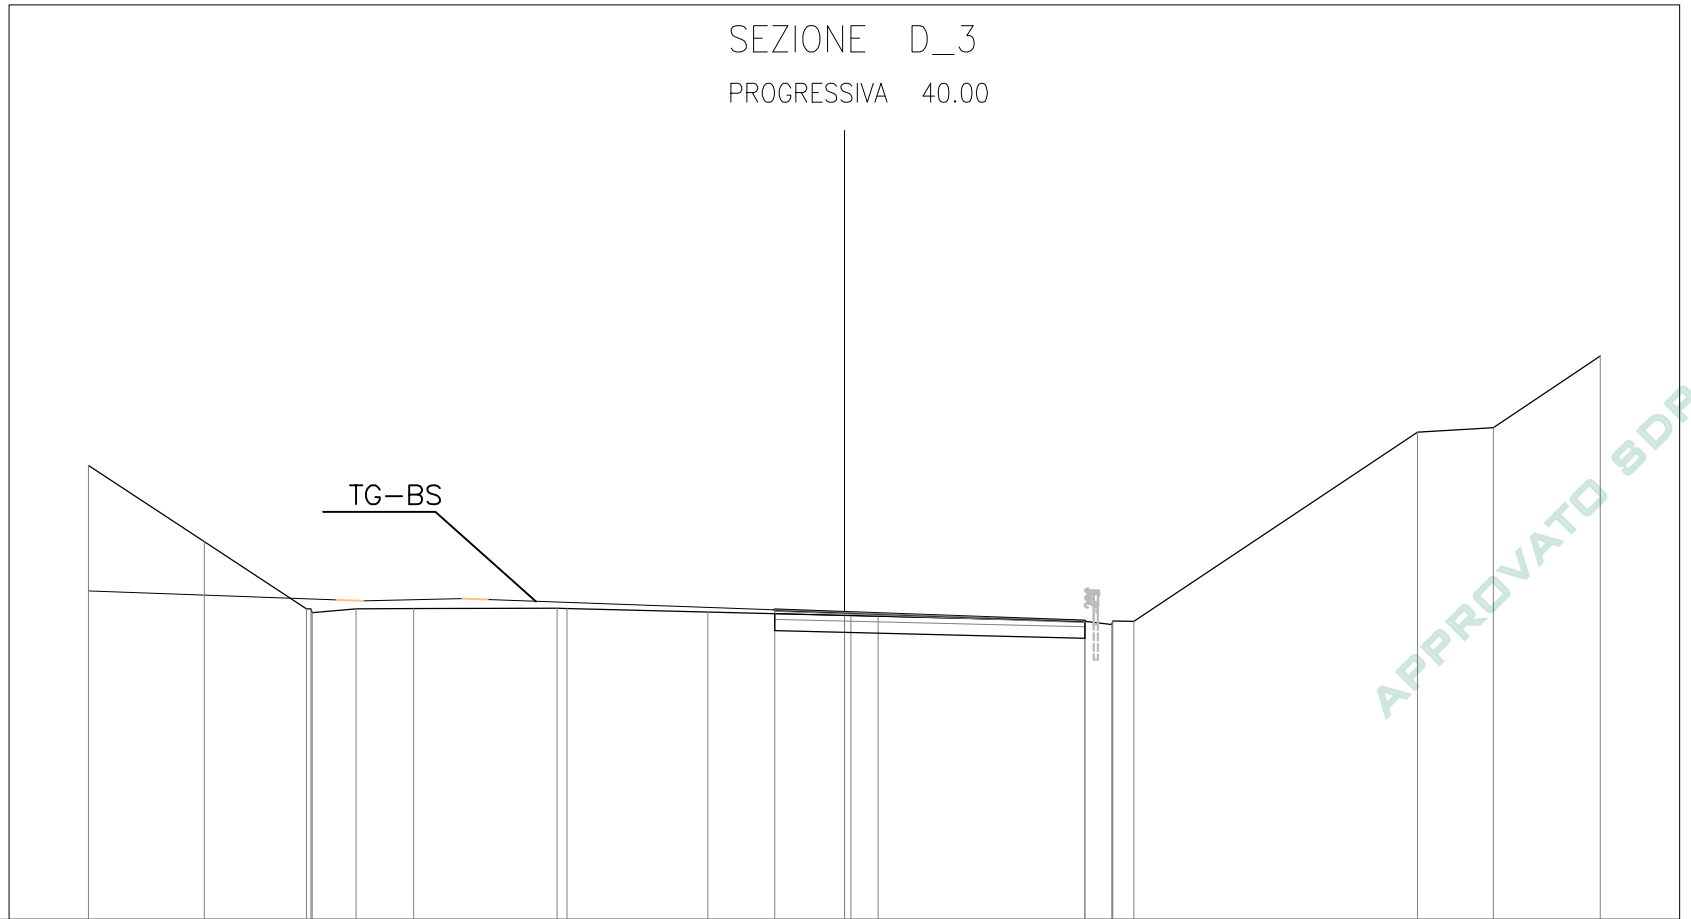

APPROVATO SDP

123


1: 200

PROGRESSIVE TERRENO	-20.00	-16.93	-14.23	-14.11	-14.08	-12.92	-11.40	-7.60	-7.34	-3.61	0.17	0.90	6.36	7.08	7.10	7.66	15.16	17.16	20.00
PARZIALI TERRENO		3.07	2.70	0.12	0.03	1.16	1.52	3.80	0.26	3.73	3.78	0.73	5.46	0.72	0.02	0.56	7.50	2.00	2.84
QUOTE TERRENO	135.008	132.993	131.218	131.218	131.118	131.220	131.224	131.230	131.225	131.133	131.042	131.024	130.890	130.802	130.896	130.890	135.893	136.014	137.904
PROGRESSIVE PROGETTO										-1.85	0.00		3.99	6.36					
PARZIALI PROGETTO										1.85	3.99		2.37						
QUOTE PROGETTO										131.193	131.122		130.978	130.892					

Società di Progetto  
Brebemi SpA

BINDER	
A1	1.71 m <sup>2</sup>
BASE	
B1	3.23 m <sup>2</sup>
SC.FOND. STR	
P1	4.87 m <sup>2</sup>
USURA	
a1	10.77 m

SEZIONE D\_4  
PROGRESSIVA 60.00

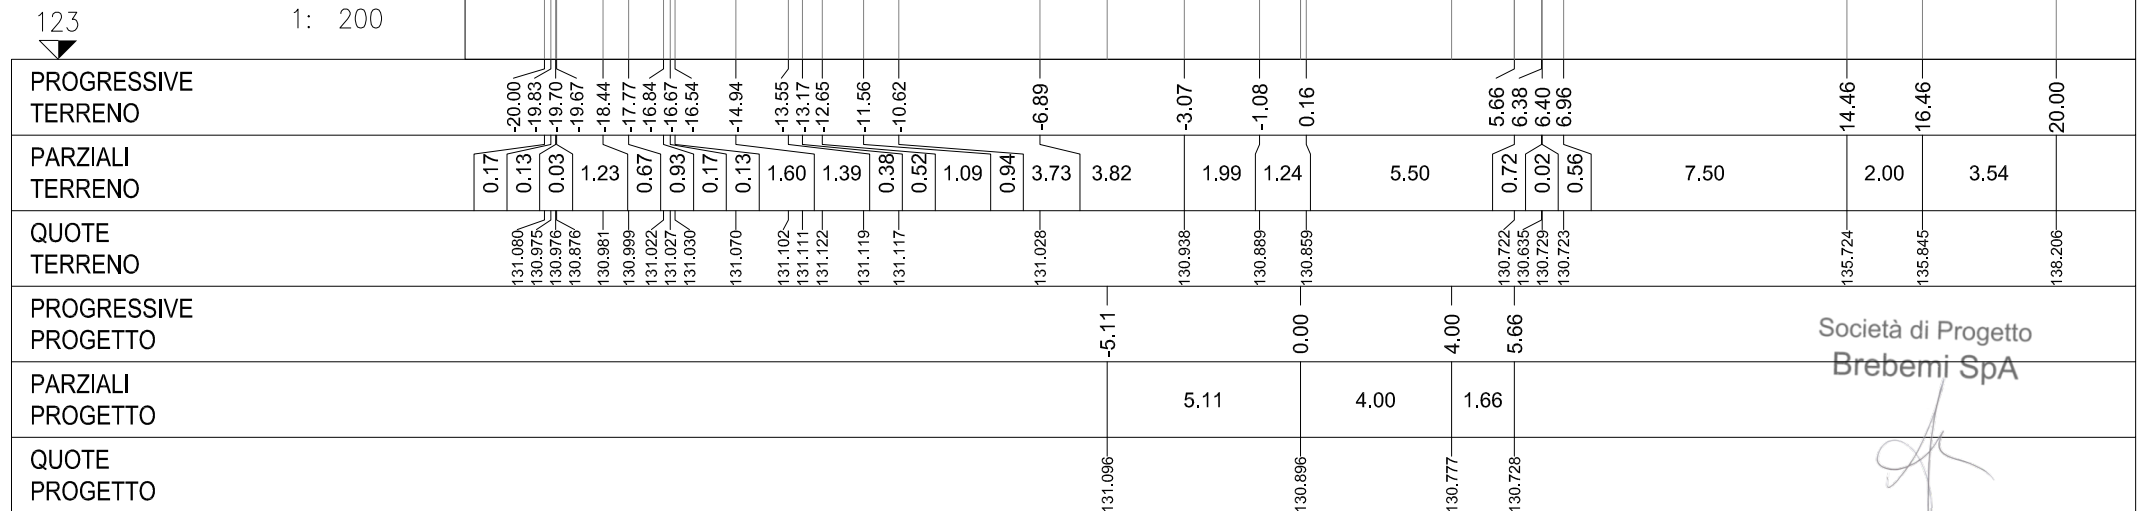

Società di Progetto  
Brebemi SpA