




ELABORATI DI RIFERIMENTO	
DESCRIZIONE	CODICE

NOTE

- TUTTE LE MISURE SONO ESPRESSE IN METRI, SALVO DOVE DIVERSAMENTE INDICATO
- LE PROGRESSIVE SONO ESPRESSE IN CHILOMETRI, SALVO DOVE DIVERSAMENTE INDICATO
- LE QUOTE ALTIMETRICHE SONO ESPRESSE IN METRI S.L.M.M., SALVO DOVE DIVERSAMENTE INDICATO

LEGENDA

	CONFINI COMUNALI
	ASSE DI PROGETTO
	ETTOMETRICHE
	INGOMBRO DI PROGETTO
	RECINZIONE IN RETE METALLICA

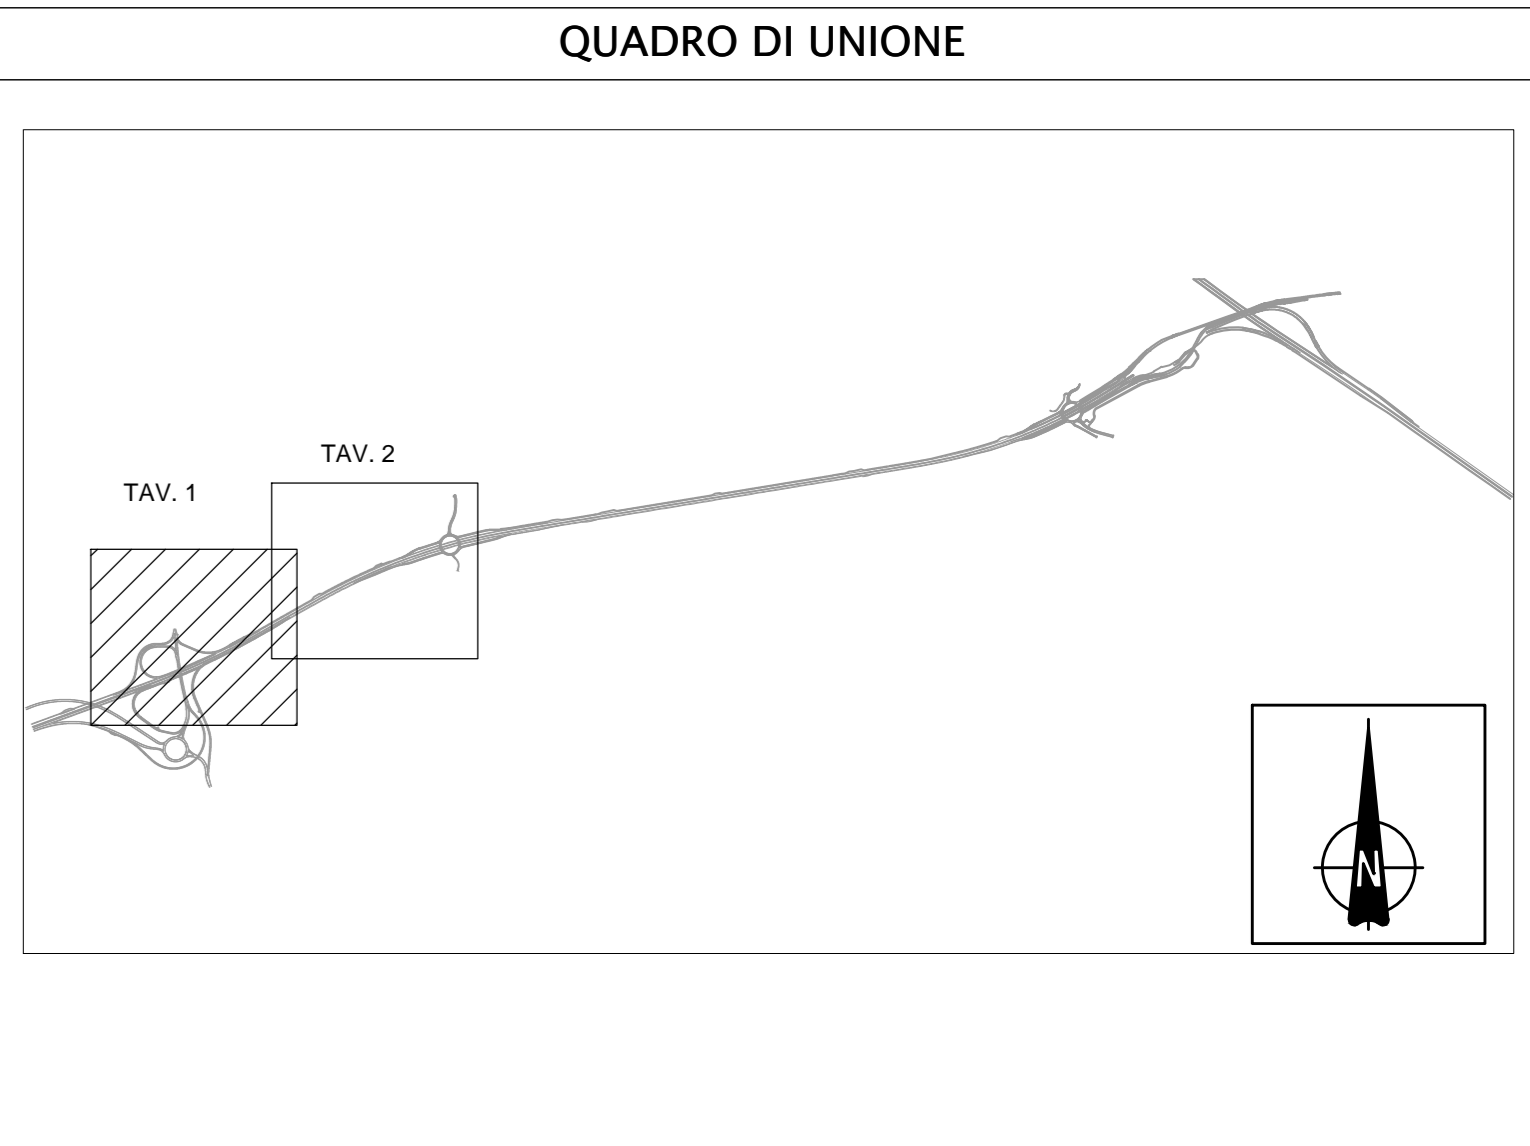

CONCEDENTE
CONCESSIONARI AUTOSTRADALI
LOMBARDIE

CONCESSIONARIA
SOCIETA' DI PROGETTO
BREBEMI SPA

CUP E31B0560039007

**COLLEGAMENTO AUTOSTRADALE
DI CONNESSIONE TRA LE CITTA' DI
BRESCIA E MILANO**

PROCEDURA AUTORIZZATIVA D. LGS 163/2006
DELIBERA C.I.P.E. DI APPROVAZIONE DEL PROGETTO DEFINITIVO N° 42/2009

**INTERCONNESSIONE A35-A4
PROGETTO DEFINITIVO**

**INTERCONNESSIONE A35-A4
TRAX2 - ADEGUAMENTO RADDOPPIO CARREGGIATA
TRINCEA TRAX1/TRAX2 PROG. 0+820 - 2+000
PLANIMETRIA**

TAV. 1

PROGETTAZIONE:
BBM CONSORZIO B.B.M.

VERIFICA:

PER IL CONSORZIO
E PER LA PROGETTAZIONE RESPONSABILE
MURICA PIZZAROTTI & C. S.p.A.
Via S. Felice 10 - 25121 Brescia
Codice degli Ingegneri di Pavia N. 821

PER IL CONSORZIO
E PER LA VERIFICA
MURICA PIZZAROTTI & C. S.p.A.
Via S. Felice 10 - 25121 Brescia
Codice degli Ingegneri di Pavia N. 831

I.D.		IDENTIFICAZIONE ELABORATO										DATA
PROG.	FOGLIO	PROG.	FOGLIO	PROG.	FOGLIO	PROG.	FOGLIO	PROG.	FOGLIO	PROG.	FOGLIO	PROG.
60174	04	PL	D	I	I	TR	AX2	00	00	00	00	01

ELABORAZIONE PROGETTUALE		REVISIONE				
N.	REV.	DESCRIZIONE	DATA	REDAATTO	DATA	APPROVATO
1	1	PROGETTO				
2	2	REVISIONE PROGETTO				

IL CONCEDENTE
CONCESSIONARI AUTOSTRADALI
LOMBARDIE

IL CONCESSIONARIO
BREBEMI SPA