


ELABORATI DI RIFERIMENTO	
DESCRIZIONE	CODICE

NOTE

- TUTTE LE MISURE SONO ESPRESSE IN METRI, SALVO DOVE DIVERSAMENTE INDICATO
- LE PROGRESSIVE SONO ESPRESSE IN CHILOMETRI, SALVO DOVE DIVERSAMENTE INDICATO
- LE QUOTE ALTIMETRICHE SONO ESPRESSE IN METRI S.L.M.M., SALVO DOVE DIVERSAMENTE INDICATO

LEGENDA

	CONFINI COMUNALI
	ASSE DI PROGETTO
	ETTOMETRICHE
	INGOMBRO DI PROGETTO
	RECINZIONE IN RETE METALLICA

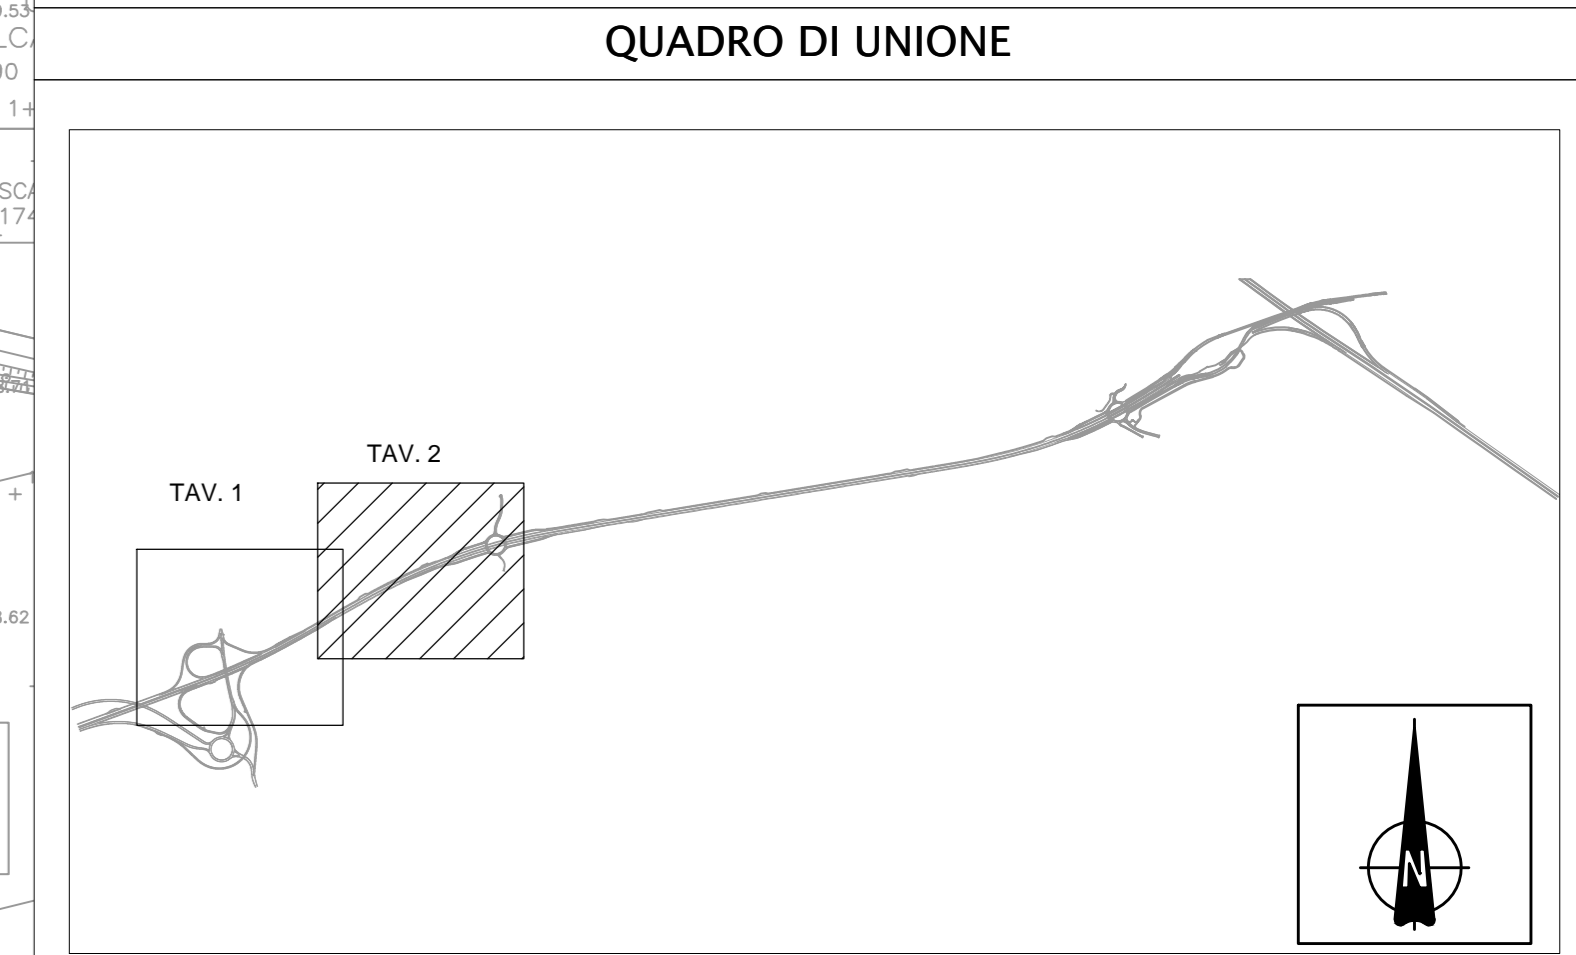

CONCEDENTE: CONCESSIONI AUTOSTRADALI LOMBARDE

CONCESSIONARIA: SOCIETA' DI PROGETTO BREBEMI SPA

CUP E31B050039007

COLLEGAMENTO AUTOSTRADALE DI CONNESSIONE TRA LE CITA' DI BRESCIA E MILANO

PROCEDURA AUTORIZZATIVA D. LGS 163/2006
DELIBERA C.I.P.E. DI APPROVAZIONE DEL PROGETTO DEFINITIVO N° 42/2009

INTERCONNESSIONE A35-A4 PROGETTO DEFINITIVO

INTERCONNESSIONE A35-A4
TRAX2 - ADEGUAMENTO RADDOPPIO CARREGGIATA
TRINCEA TRAX1/TRAO2 PROG. 0+820 - 2+000
PLANIMETRIA
TAV.2

PROGETTAZIONE: **BBM CONSORZIO B.B.M.**

PER IL CONSORZIO RESPONSABILE: **MIRCA PIZZOTTI & C. S.p.A.**
PER IL CONSORZIO RESPONSABILE: **MIRCA PIZZOTTI & C. S.p.A.**

I.D.		IDENTIFICAZIONE ELABORATO										DATA:	
NUMERO	REVISIONE	DATA	REDAZIONE	DATA	REVISIONE	DATA	REDAZIONE	DATA	REVISIONE	DATA	REDAZIONE	DATA	
60175	04	PL	D	I	I1	TR	AX2	00	00	002	00	A	01

IL CONCESSIONARIO: **BREBEMI SPA**