




PLANIMETRIA D'INQUADRAMENTO 1:500

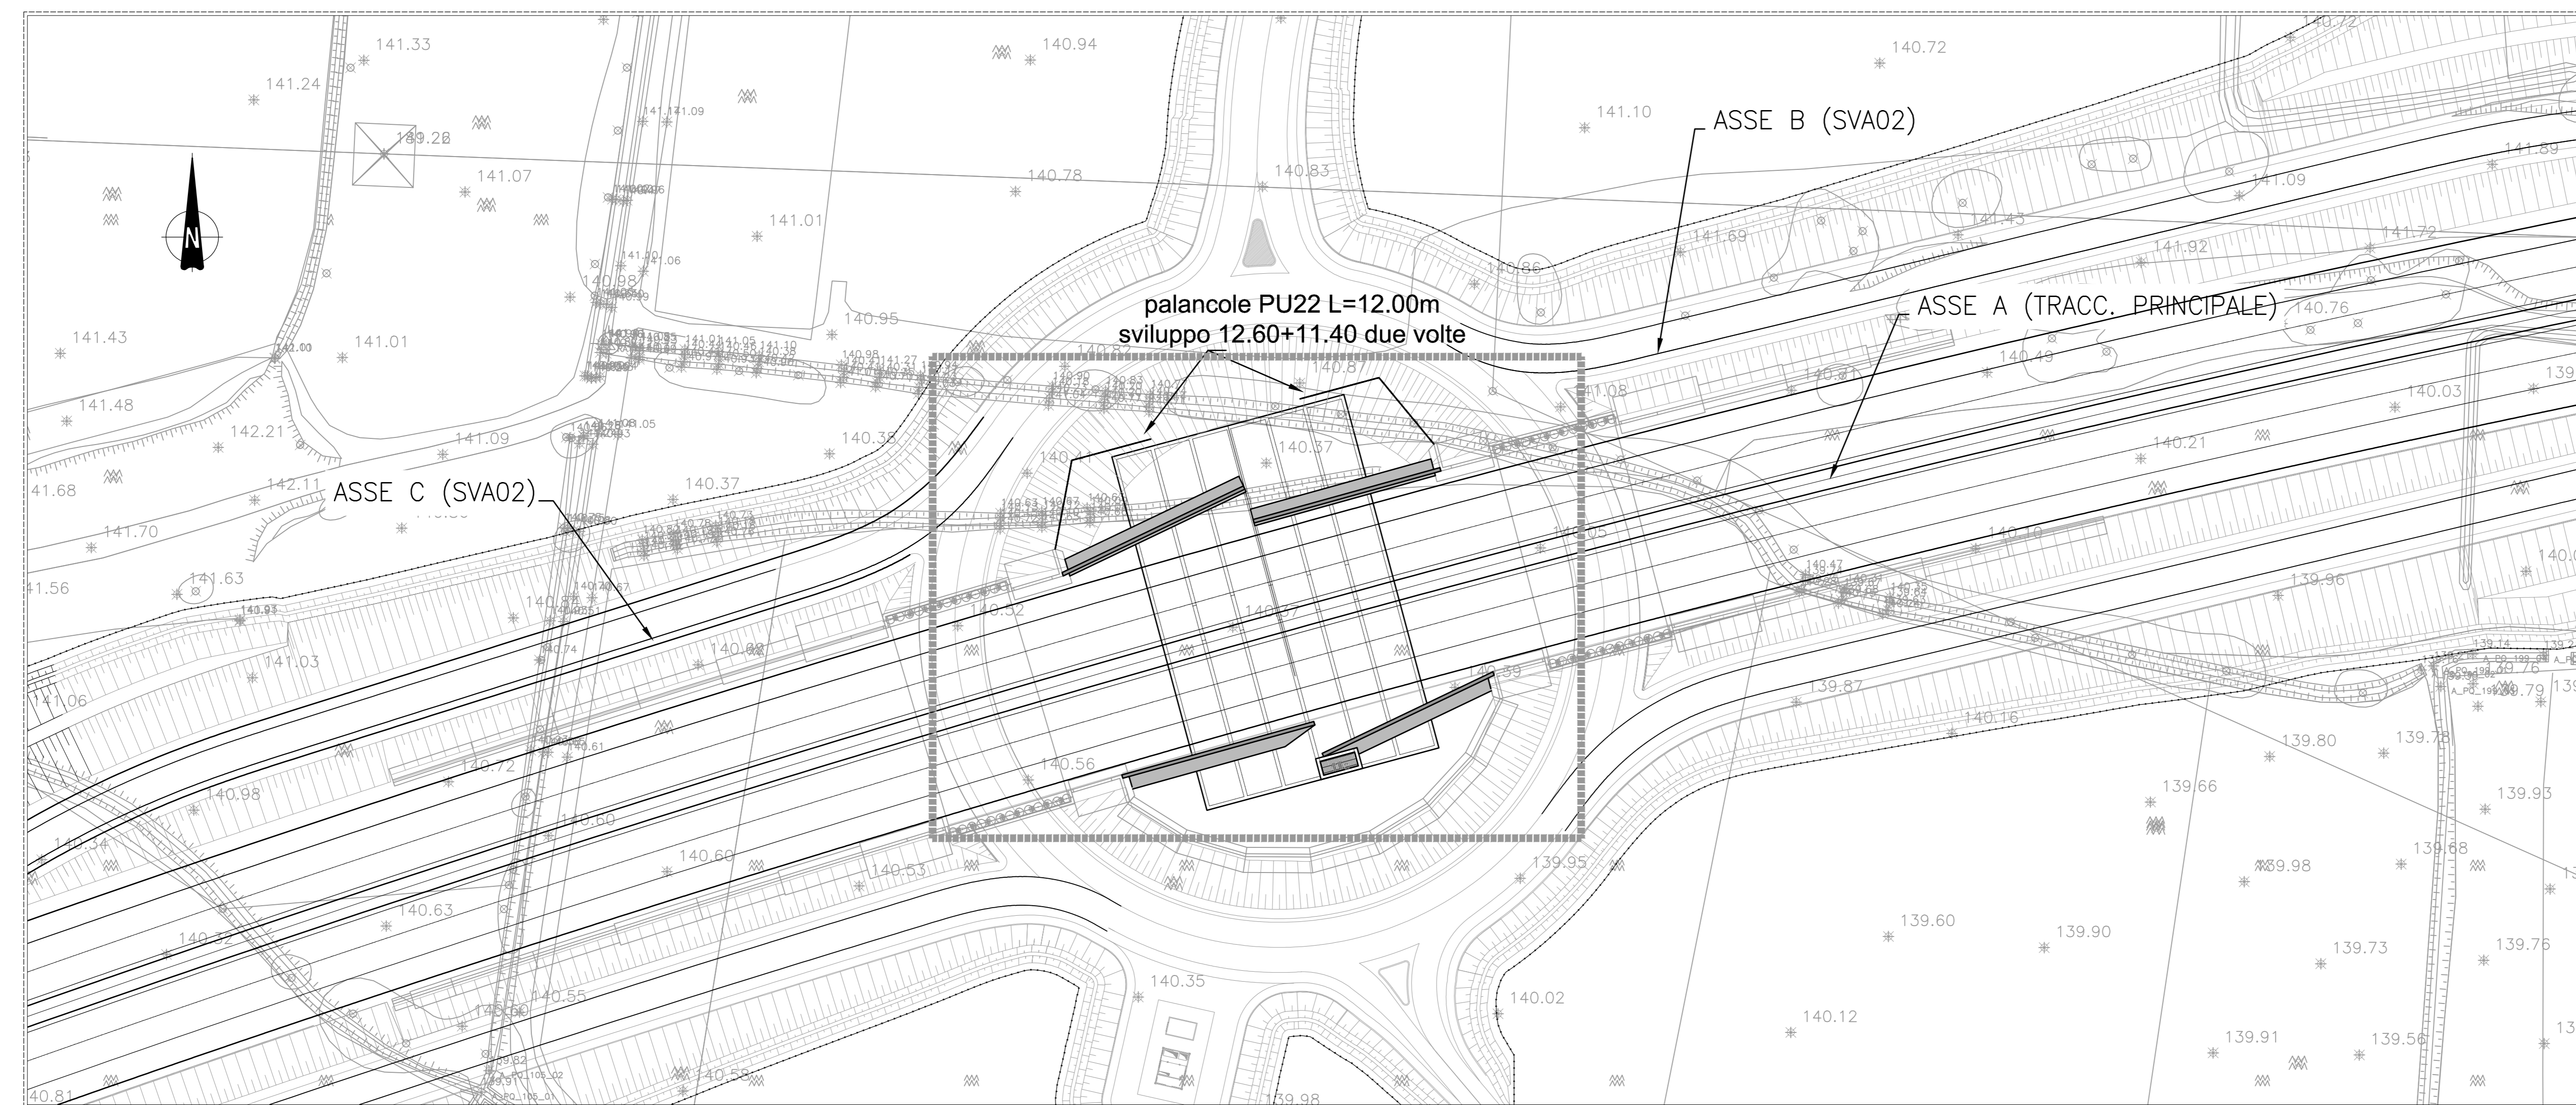


PIANTA MURI A e B 1:100

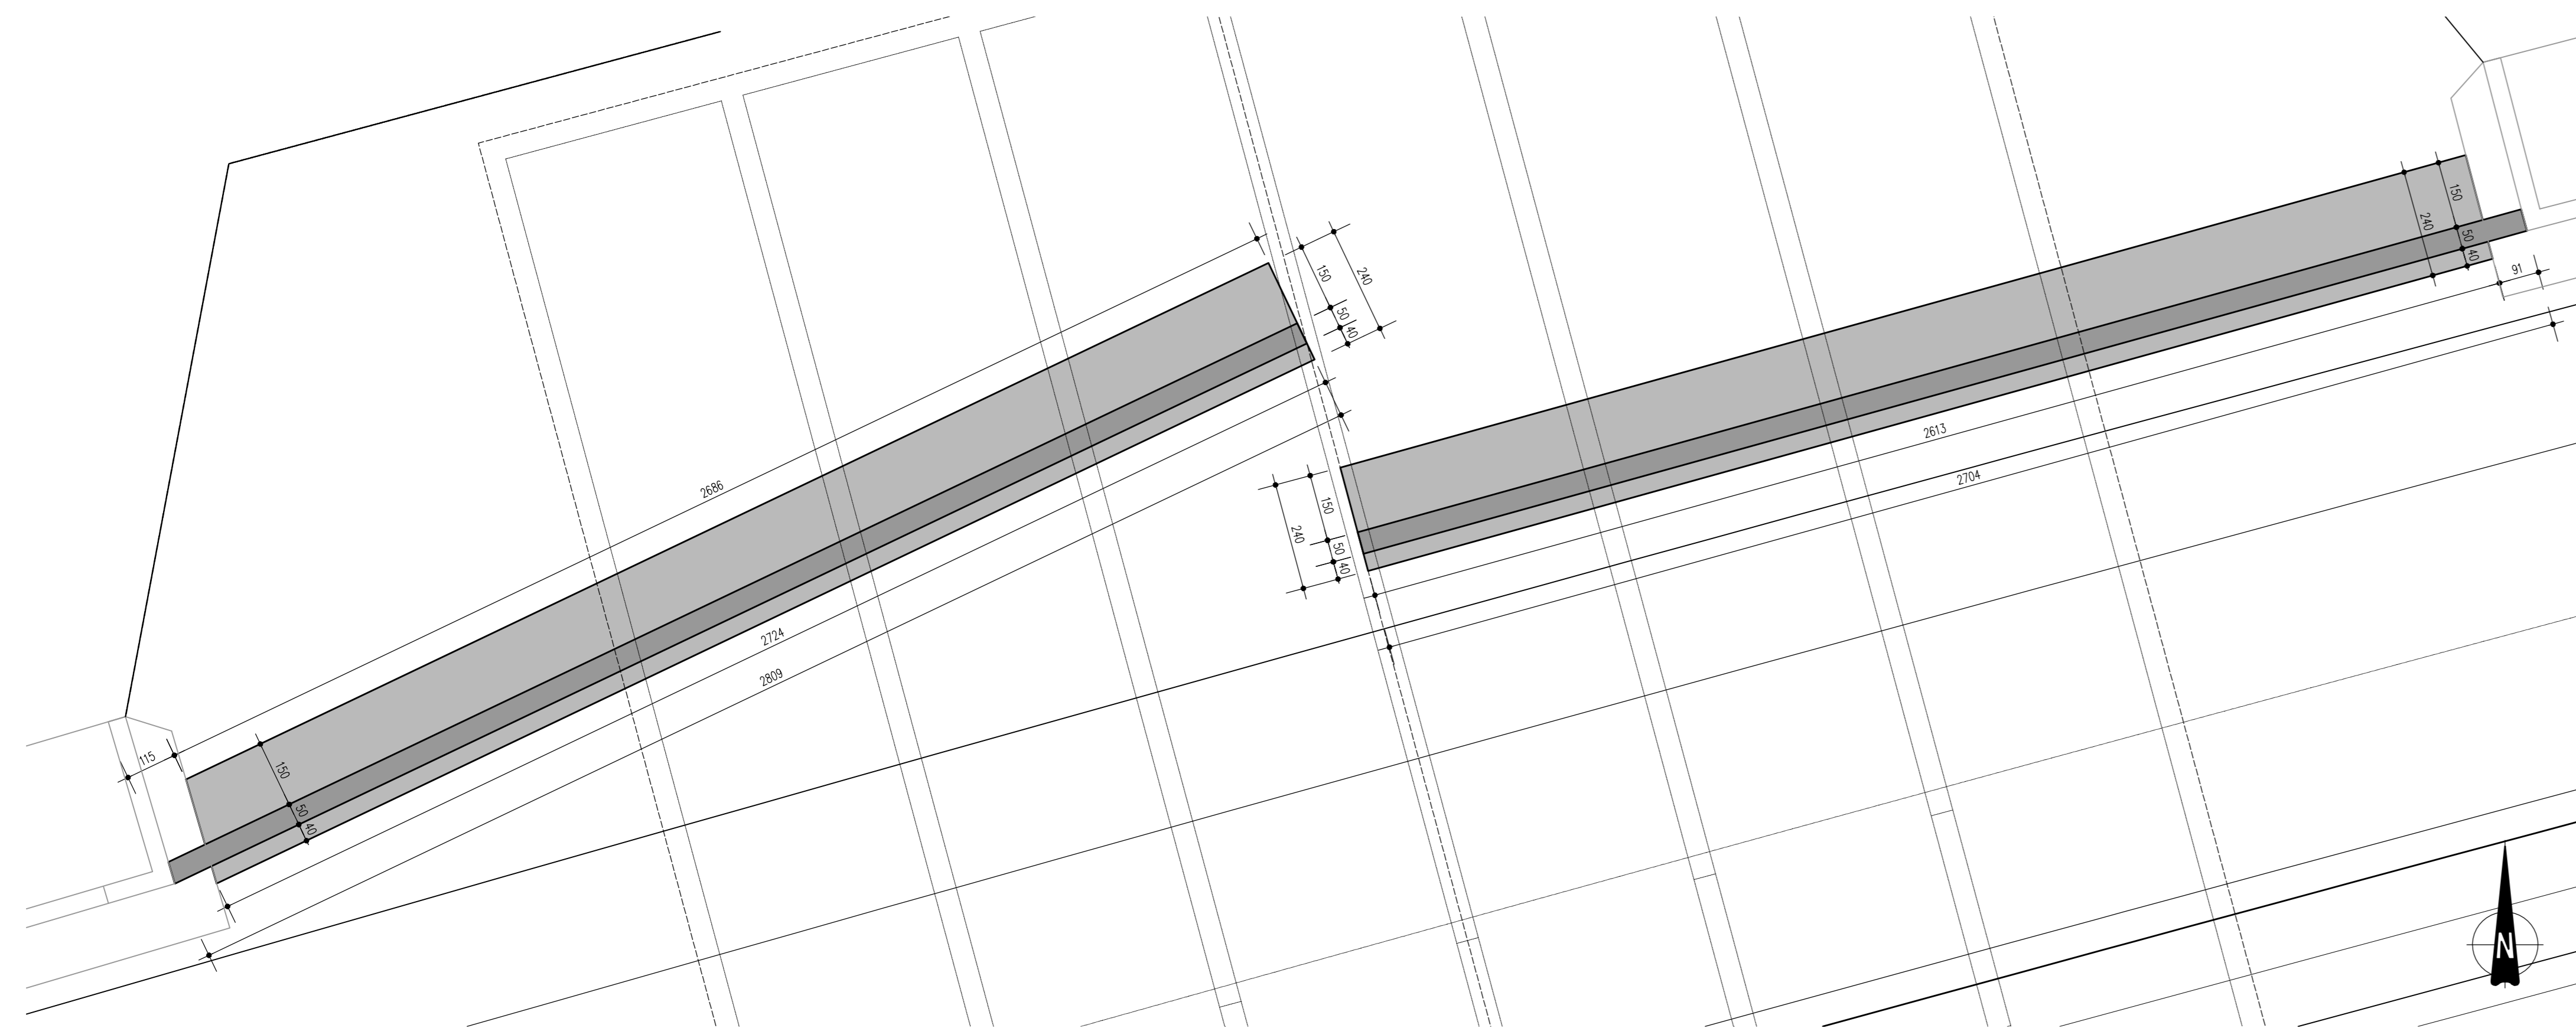


PIANTA MURI C e D 1:100

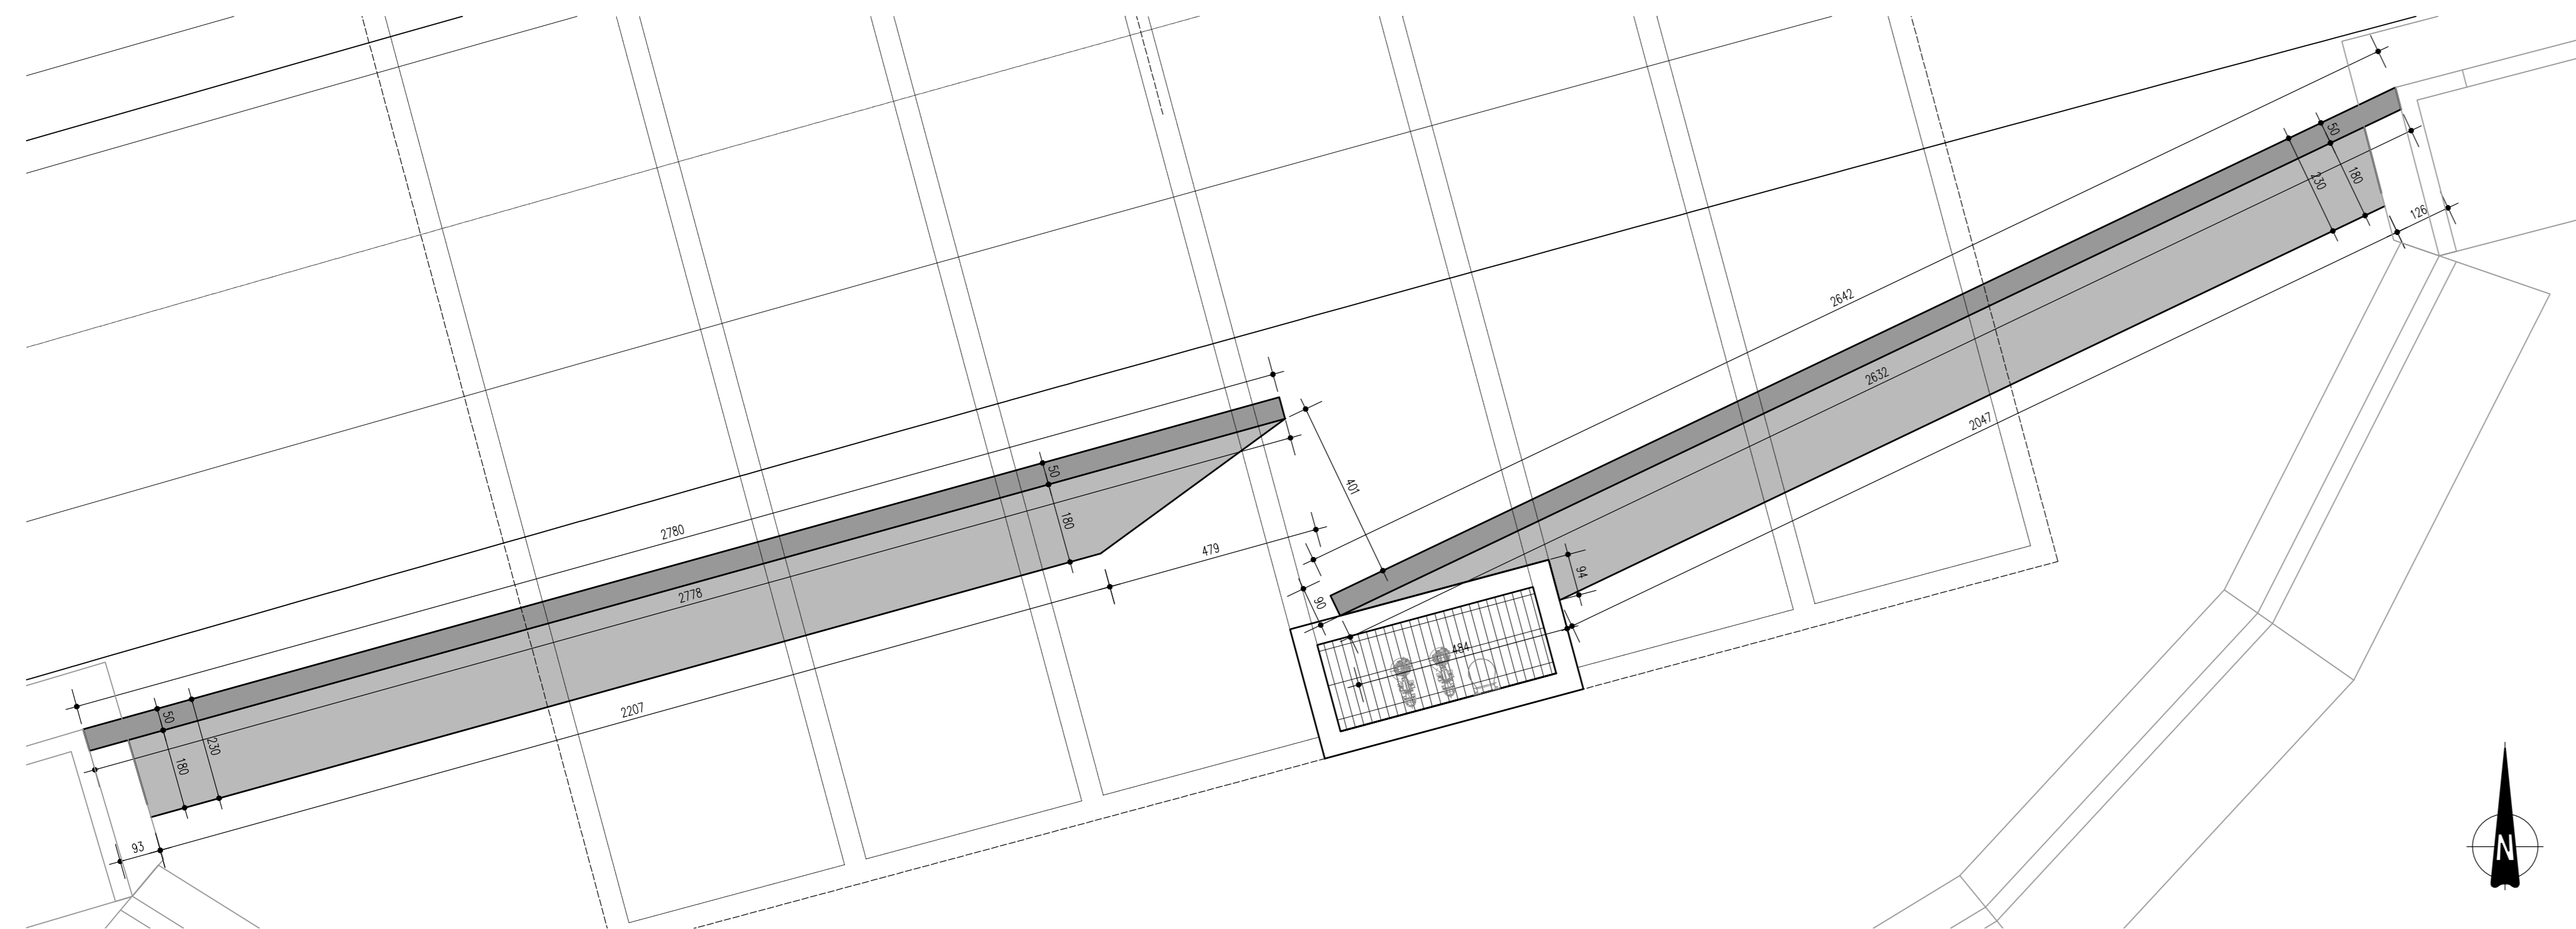


SEZIONE TIPO MURI A e B 1:50

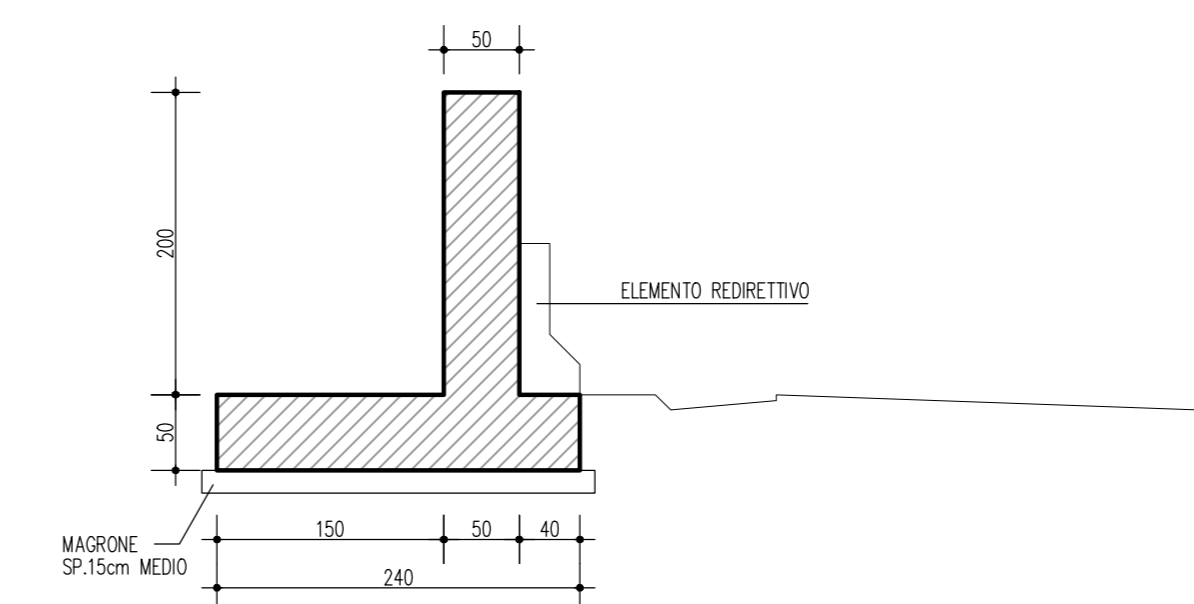

SEZIONE TIPO MURI C e D 1:50

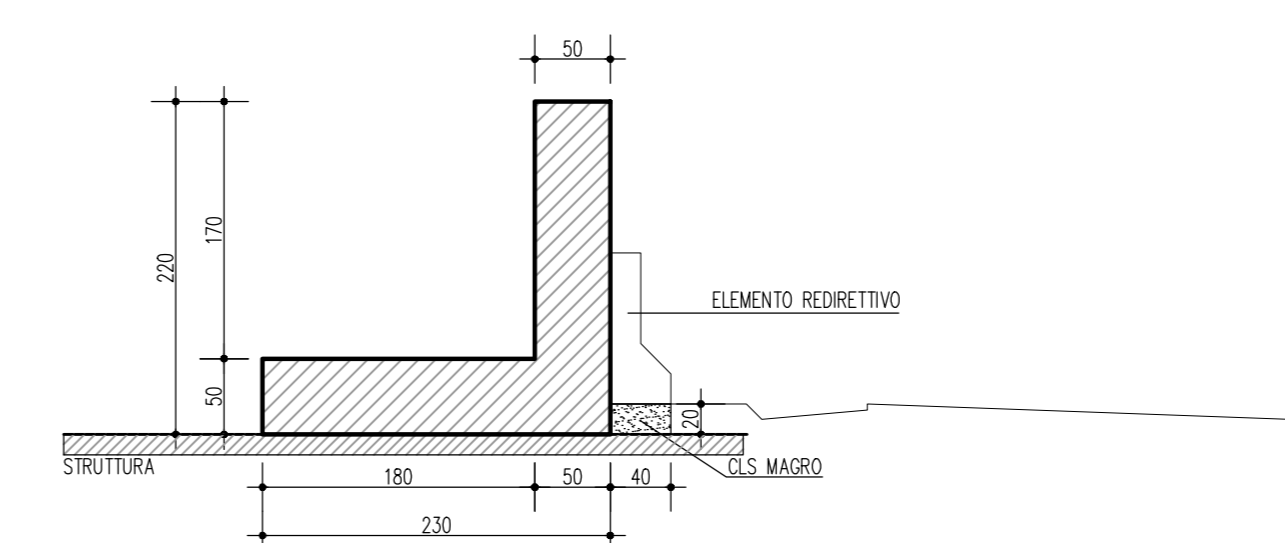

GIUNTO STRUTTURALE PARTICOLARE 1:5

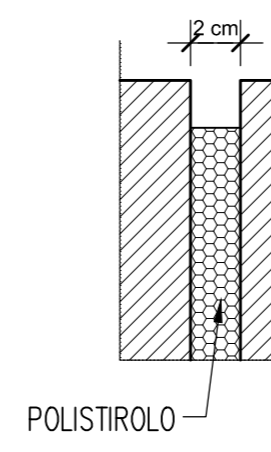

ELABORATI DI RIFERIMENTO

DESCRIZIONE CODICE

NOTE

...TUTTE LE MISURE SONO ESPRESSE IN CENTIMETRI
...TUTTE LE QUOTE ALTIMETRICHE SONO ESPRESSE IN METRI s.l.m.

LEGENDA

CARATTERISTICHE DEI MATERIALI

PER CARATTERISTICHE DEI MATERIALI VEDERE ELABORATO :
INTERCONNESSIONE A35-A4
00000 - Generale
PRESCRIZIONI MATERIALI E NOTE GENERALI
CODICE : 60465 00 01 D 11 00000 00 00 001 00

CUP E31B05600390007 COLLEGAMENTO AUTOSTRADALE DI CONNESSIONE TRA LE CITTA' DI BRESCIA E MILANO																					
PROCEDURA AUTORIZZATIVA D. LGS 163/2006 DELIBERA C.I.P.E. DI APPROVAZIONE DEL PROGETTO DEFINITIVO N° 42/2009 INTERCONNESSIONE A35-A4 PROGETTO DEFINITIVO																					
INTERCONNESSIONE A35-A4 INTERCONNESSIONE A35-A4 DA PROG. 5+060 TRAX2 - ADEGUAMENTO RADDOPPIO CARREGGIATA TRINCEA TRAX1 MURI DI SOSTEGNO DA PK 1+860 A PK 1+914																					
PROGETTAZIONE: CONSORZIO B.B.M.		VERIFICA : PER IL CONSORZIO IL DIRETTORE TECNICO MIRELA PEZZAROLI & C. S.p.A. 25040-Verona (Verona) Ordine degli Ingegneri di Padova N. 821																			
PER IL CONCESSIONARIO IL DIRETTORE TECNICO MIRELA PEZZAROLI & C. S.p.A. 25040-Verona (Verona) Ordine degli Ingegneri di Padova N. 821		APPROVATO BBM																			
I.D. IDENTIFICAZIONE ELABORATO 60465 04 CP D 11 TR AX2 00 00 002 00 A 00																					
ELABORAZIONE PROGETTUALE PAVONI INGEGNERI s.r.l. Dott. Ing. Luca Pavoni Ordine degli Ingegneri di Bologna N. 4152		REVISIONE <table border="1"> <thead> <tr> <th>N.</th> <th>REV.</th> <th>DESCRIZIONE</th> <th>DATA</th> <th>REDAATTO</th> <th>DATA</th> <th>ESAMINATO</th> <th>DATA</th> <th>APPROVATO</th> </tr> </thead> <tbody> <tr> <td> </td> <td> </td> <td> </td> <td> </td> <td> </td> <td> </td> <td> </td> <td> </td> <td> </td> </tr> </tbody> </table>		N.	REV.	DESCRIZIONE	DATA	REDAATTO	DATA	ESAMINATO	DATA	APPROVATO									
N.	REV.	DESCRIZIONE	DATA	REDAATTO	DATA	ESAMINATO	DATA	APPROVATO													
IL CONCESSIONARIO 		IL CONCESSIONARIO 																			