

**Legenda**

- Confini comunali
- Limite territorio urbanizzato
- Limite territorio urbanizzabile
- AMBITI, AREE ED ELEMENTI DI INTERESSE STORICO - CULTURALE**
- EM - Edifici di valore monumentale
- ES - Edifici di interesse storico architettonico (Valore tipologico)
- EA - Edifici di interesse storico - testimoniale (Valore ambientale)
- IS - Strutture insediative territoriali storiche non urbane
- Limite degli ambiti interessati dalle bonifiche storiche di pianura
- Elementi di tutela dell'impianto storico della centuriazione
- Viabilità storica

**AMBITI, ZONE ED ELEMENTI DI TUTELA NATURALE E AMBIENTALE**

- TR1a - Zona di particolare interesse paesaggistico ambientale
- TR1b - Invasi ed alvei di laghi, bacini e corsi d'acqua
- TR1c - Zone di tutela ordinaria dei caratteri ambientali di laghi, invasi e corsi d'acqua
- TR1d - Sistema forestale e boschivo
- Querceti submesofili ed altre latifoglie miste
- Formazioni igrofile ripariali o di versante
- Rimboschimenti
- Piante meritevoli di tutela individuate dal PTCP
- Filari meritevoli di tutela individuati dal PTCP
- Fasce verdi di ambientazione
- Progetti e programmi integrati di valorizzazione del paesaggio

**AMBITI SOGGETTI A TUTELA PAESAGGISTICA AI SENSI DELL'ART.142 DEL D.Lgs. 42/2004**

- Fiumi, torrenti e corsi d' acqua iscritti nell' elenco delle acque pubbliche e relative fasce laterali di 150 m (52,53,63,73,78)
- Tratti tombati
- 52 Scolo Bresciana o Bersana
- 53 Scolo Modolena
- 63 Torrente Tassone-Canalazzo-Rodano
- 73 Torrente Modolena
- 78 Scolo, cava e canale San Giacomo
- Boschi

**AMBITI INTERESSATI DA RISCHI NATURALI**

- Dossi di pianura
- Ambiti interessati da rischio idraulico

**Fasce fluviali (P.A.I. / P.T.C.P.)**


- Limite tra la fascia A e la fascia B
- Limite tra la fascia B e la fascia C
- Indicazione del limite esterno della fascia C del fiume Po
- Limite di progetto tra la fascia B e la fascia C

REVISIONI	N.	DATA	DESCRIZIONE	ELABORATO	VERIFICATO	APPROVATO
00	29/06/2015	Emissione ad integrazione e sostituzione della versione RU23642B1BDX21088		CESI S.p.A.	N. Rivabene ING-SI/SAM	A. Laria ING-SI

	CODIFICA DELL'ELABORATO		
	DEDX08205BSA00694_TAV_8a		
PROGETTO	TITOLO		
RICAVATO DAL DOC. TERNA	RAZIONALIZZAZIONE RETE ELETTRICA NAZIONALE 132 KV NELL'AREA DI REGGIO EMILIA		
CLASSIFICAZIONE DI SICUREZZA	RELAZIONE PAESAGGISTICA		
PUBBLICO	TAV. 8a - PSC Comune di Cadelbosco di Sopra Tutele ambientali e storico-culturali		

NOME DEL FILE	SCALA CAD	FORMATO	SCALA	FOGLIO
DEDX08205BSA00694_TAV_8a.pdf	-	A2	1:10.000	1/1

Questo documento contiene informazioni di proprietà Terna Rete Italia S.p.A. e deve essere utilizzato esclusivamente dal destinatario in relazione alle finalità per le quali è stato ricevuto. È vietata qualsiasi forma di riproduzione o di divulgazione senza l'esplicito consenso di Terna Rete Italia S.p.A. This document contains information proprietary to Terna Rete Italia S.p.A. and it will have to be used exclusively for the purposes for which it has been furnished. Whichever shape of spreading or reproduction without the written permission of Terna Rete Italia S.p.A. is prohibited.

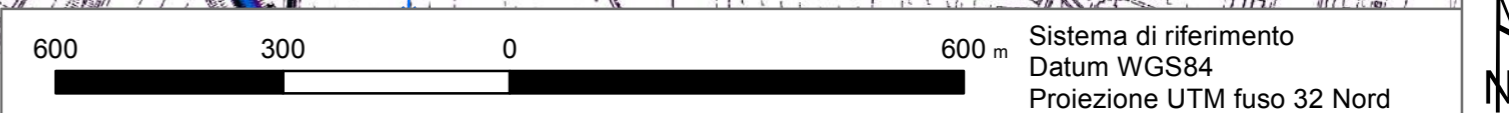

Sistema di riferimento Datum WGS84 Proiezione UTM fuso 32 Nord