

Legenda

- Elettrodotto aereo
- Cavo interrato
- Demolizione Linea
- CP/SE esistenti

territorio urbanizzato

città storica

- ACS - città storica (art. 4.1 - art. 5.3)

città consolidata

- AUC - tessuti di buona o discreta qualità insediativa (art. 4.2 - art. 5.4)
- AUC - tessuti in corso di formazione sulla base di piani attuativi vigenti (art. 4.2 - art. 5.4)
- AUC - tessuti eterogenei della prima periferia nord (art. 4.2 - art. 5.4)
- AUC - tessuti con parziali limiti di funzionalità urbanistica (art. 4.2 - art. 5.4)
- ASP - ambiti specializzati per attività produttive secondarie o terziarie totalmente o prevalentemente edificati (art. 4.3)
- ASP - ambiti specializzati per attività produttive secondarie o terziarie in corso di attuazione sulla base di PUA vigenti (art. 4.3)

territorio da trasformare e urbanizzare

città da trasformare / riqualificare

- AR - ambiti da riqualificare di rilevanza strategica (art. 4.4 - art. 5.5)
- AR - ambito di riqualificazione complesso dell'asse storico della via Emilia (art. 4.4 - art. 5.5)
- AR - ambito di riqualificazione complesso dell'area produttiva di Mancasale (art. 4.4 - art. 5.5)
- AR - ambiti da riqualificare nelle frazioni (art. 4.4 - art. 5.5)

territorio potenzialmente urbanizzabile


- AHS - ambiti per nuovi insediamenti urbani, residui non attuati del PRG (art. 4.5 - art. 5.6)
- AHS - ambiti per nuovi insediamenti urbani (art. 4.5 - art. 5.6)
- aree per integrazione del sistema dei servizi (art. 3.2 comma 4)
- ASP_N - ambiti specializzati per nuovi insediamenti produttivi, residui non attuati nel PRG (art. 4.5 - art. 5.7)
- ASP_N - ambiti per nuovi insediamenti produttivi (art. 4.5 - art. 5.7)
- ambiti per nuovi servizi alla mobilità

territorio rurale


- ARP - ambiti agricoli di rilievo paesaggistico (art. 4.7 - art. 5.9)
- AVP - ambiti ad alta vocazione produttiva agricola (art. 4.7 - art. 5.9)
- AAP - ambiti agricoli periurbani (art. 4.7 - art. 5.9)
- AAP - ambito parchi periurbani (art. 4.7 - art. 5.9)
- ambiti per attività sportive, ricreative e culturali in territorio rurale (art. 5.9)
- impianti produttivi isolati in territorio rurale (art. 5.9)
- ambiti per previsioni pregresse del PRG 2001 rimandate al POC (art. 5.9)
- piani di recupero e valorizzazione (art. 5.9)
- APF - poli funzionali esistenti da trasformare o in corso di realizzazione (art. 4.6)
- APF - nuovi poli funzionali (art. 5.8)
- ambiti produttivi di rilievo Sovraprovinciale e Sovracomunale
- numerazioni di riferimento

sistema della mobilità (CAPO VI)

- ambito mobilità
- linea ferroviaria AV / AC Milano-Bologna
- stazione AV / AC
- linea ferroviaria RFI
- stazione RFI
- ferrovia metropolitana di superficie
- sistema ferroviario FER/ACT
- fermate sistema ferroviario metropolitano
- autostrada
- svincolo autostradale
- viabilità di interesse nazionale esistente e di progetto
- sistema tangenziale di Reggio Emilia esistente e di progetto
- sottosistema della viabilità radiale esistente e di progetto
- viabilità di interesse provinciale esistente e di progetto
- viabilità di interesse intercomunale esistente e di progetto
- corridoi infrastrutturali di progetto
- nodì e assi infrastrutturali da riqualificare o potenziare

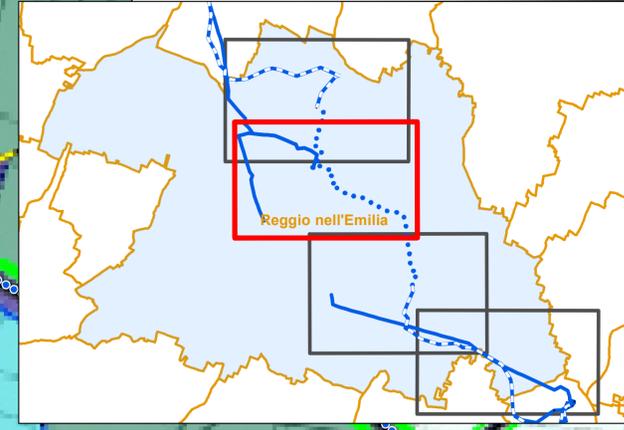

REVISIONI	N.	DATA	DESCRIZIONE	ELABORATO	VERIFICATO	APPROVATO
00	29/06/2015	Emissione ad integrazione e sostituzione della versione R023642B1BDX21088	CESI S.p.A.	N. Rivabene ING-SUSAM	A. Laria ING-SI	
			DEDX08205BSA00694_TAV_9c			
PROGETTO			TITOLO			
RAZIONALIZZAZIONE RETE ELETTRICA NAZIONALE 132 KV NELL'AREA DI REGGIO EMILIA RELAZIONE PAESAGGISTICA			TAV_9c - PSC del Comune di Reggio Emilia Ambiti programmatici e degli indirizzi per il RUE e il POC			
NOME DEL FILE		SCALA CAD	FORMATO	SCALA	FOGLIO	
DEDX08205BSA00694_TAV_9c.pdf		-	A1	1: 10.000	2/3	

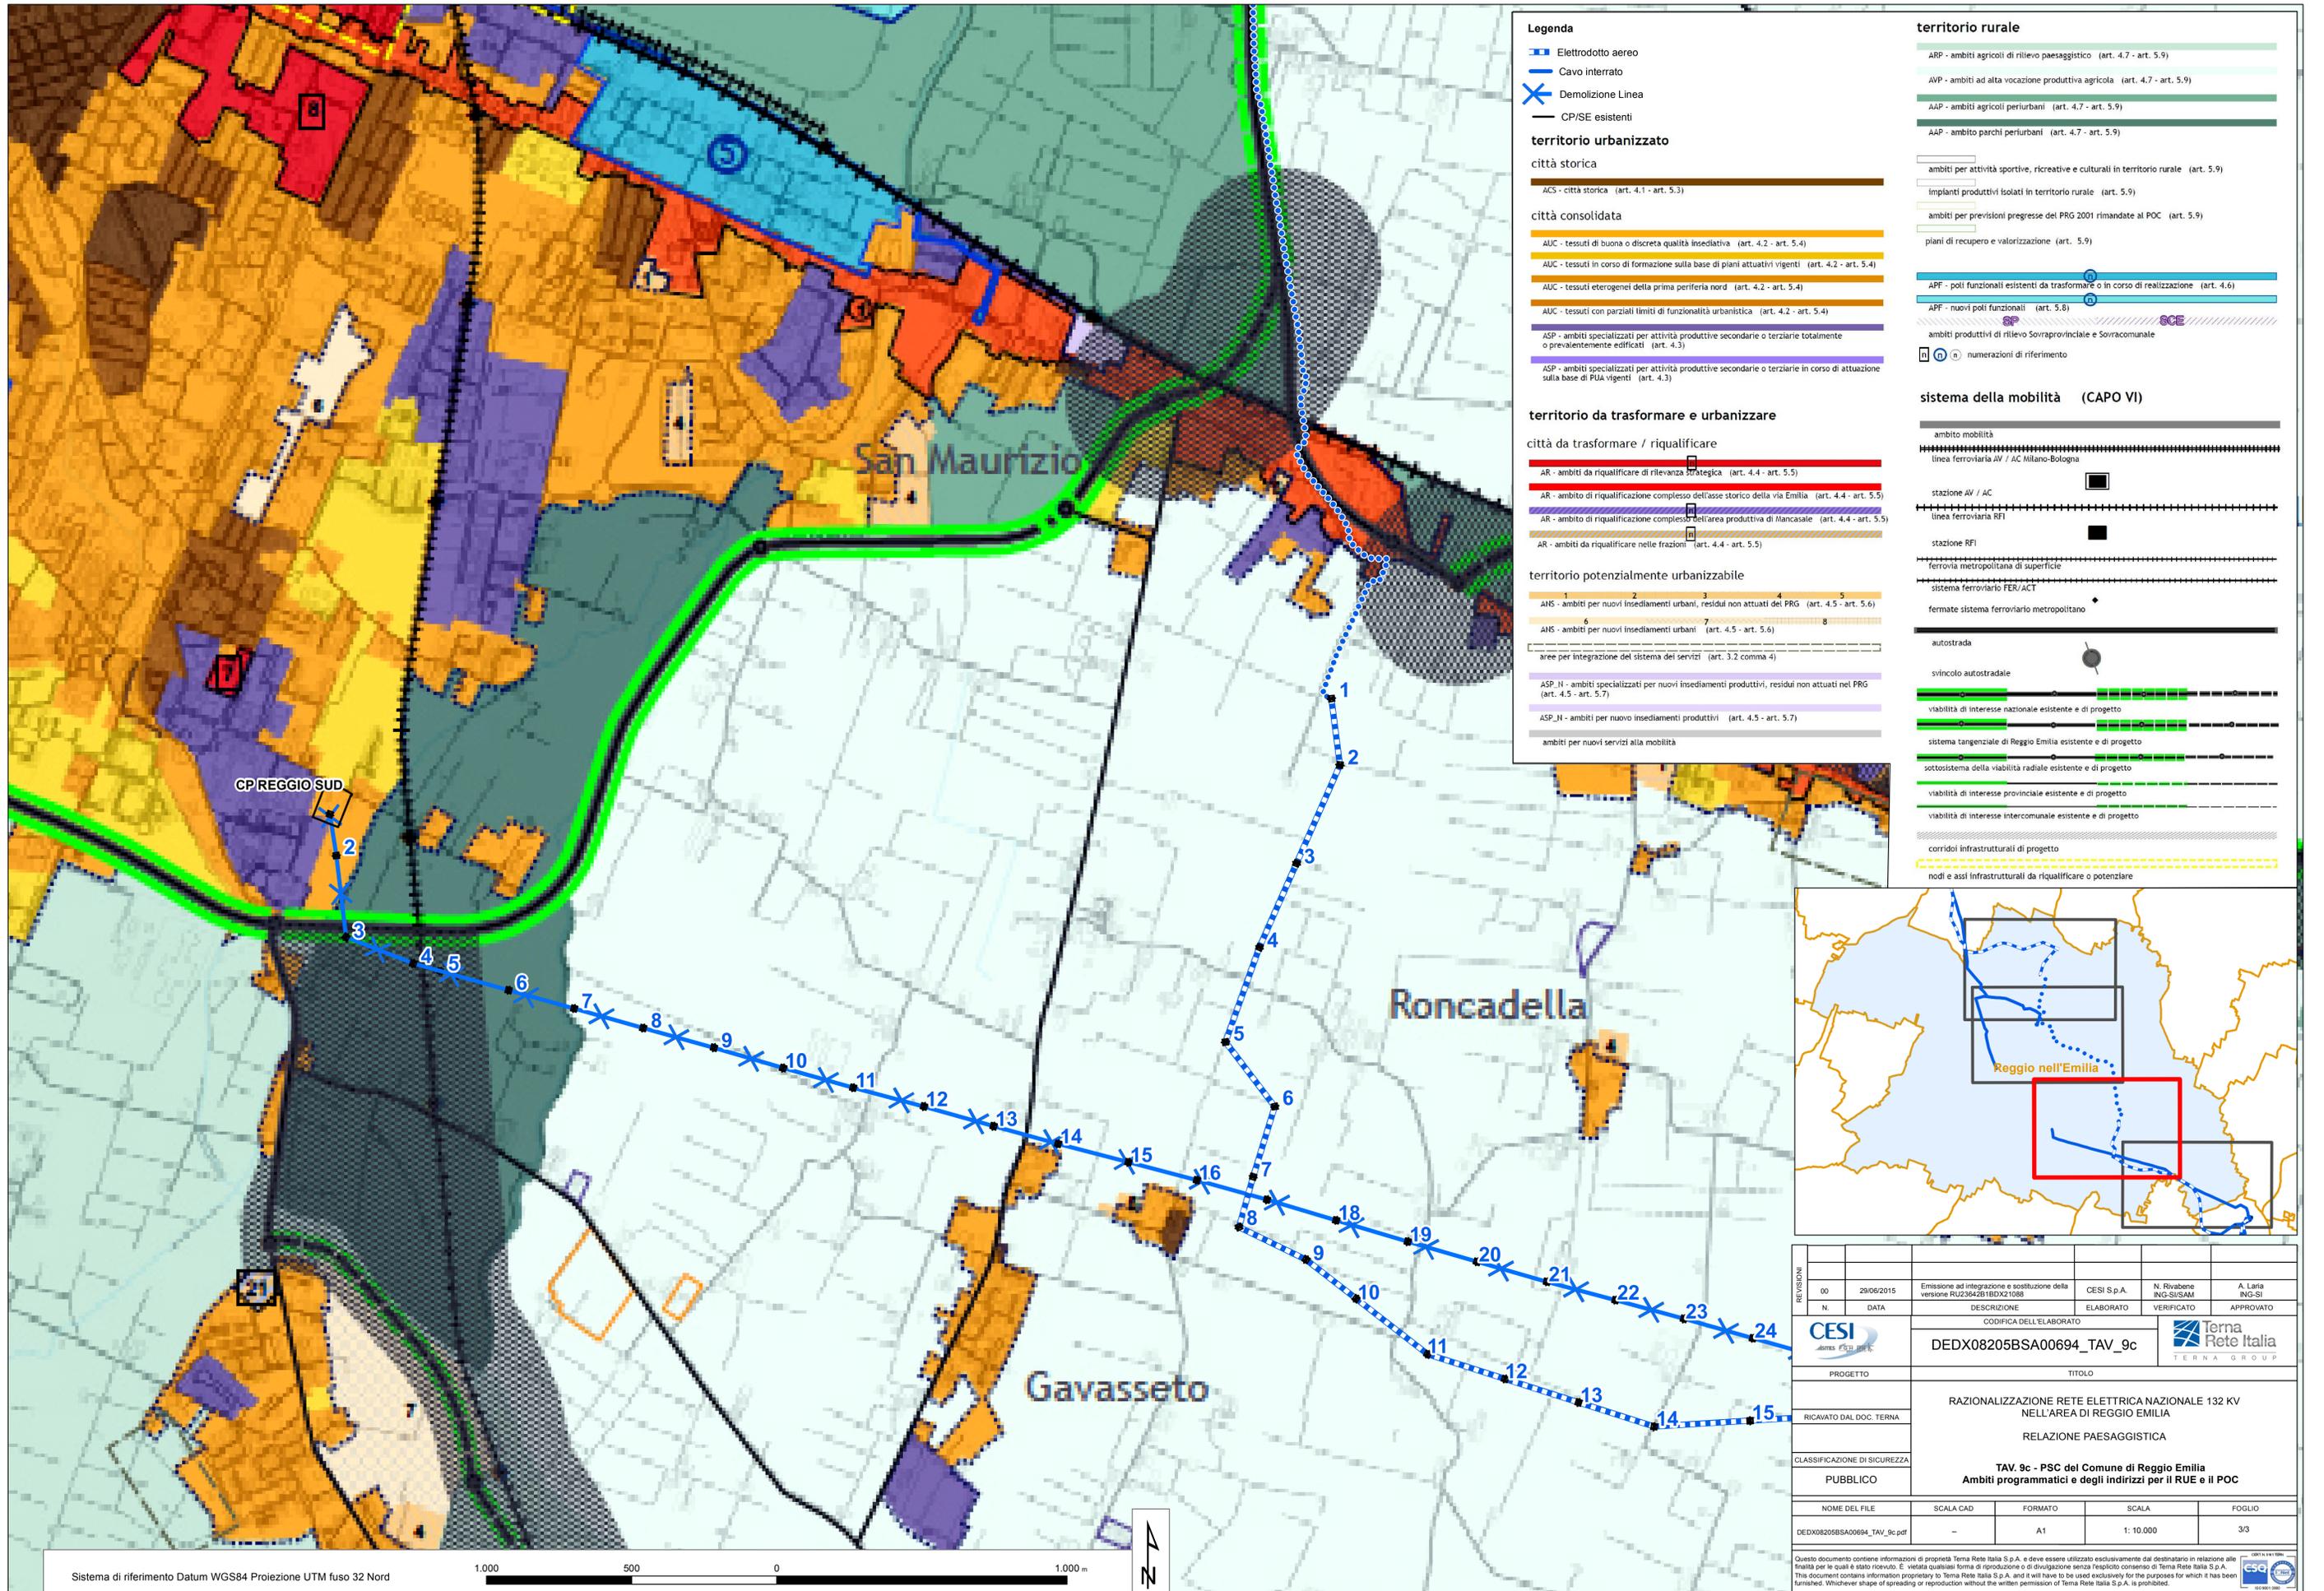

Legenda


- Elettrodotto aereo
 - Cavo interrato
 - ✕ Demolizione Linea
 - CP/SE esistenti
- territorio urbanizzato**
- città storica**
- ACS - città storica (art. 4.1 - art. 5.3)
- città consolidata**
- AUC - tessuti di buona o discreta qualità insediativa (art. 4.2 - art. 5.4)
 - AUC - tessuti in corso di formazione sulla base di piani attuativi vigenti (art. 4.2 - art. 5.4)
 - AUC - tessuti eterogenei della prima periferia nord (art. 4.2 - art. 5.4)
 - AUC - tessuti con parziali limiti di funzionalità urbanistica (art. 4.2 - art. 5.4)
 - ASP - ambiti specializzati per attività produttive secondarie o terziarie totalmente o prevalentemente edificati (art. 4.3)
 - ASP - ambiti specializzati per attività produttive secondarie o terziarie in corso di attuazione sulla base di PUA vigenti (art. 4.3)
- territorio da trasformare e urbanizzare**
- città da trasformare / riqualificare**
- AR - ambiti da riqualificare di rilevanza strategica (art. 4.4 - art. 5.5)
 - AR - ambito di riqualificazione complesso dell'asse storico della via Emilia (art. 4.4 - art. 5.5)
 - AR - ambito di riqualificazione complesso dell'area produttiva di Mancasale (art. 4.4 - art. 5.5)
 - AR - ambiti da riqualificare nelle frazioni (art. 4.4 - art. 5.5)
- territorio potenzialmente urbanizzabile**
- ANS - ambiti per nuovi insediamenti urbani, residui non attuati del PRG (art. 4.5 - art. 5.6)
 - ANS - ambiti per nuovi insediamenti urbani (art. 4.5 - art. 5.6)
 - aree per integrazione del sistema dei servizi (art. 3.2 comma 4)
 - ASP_N - ambiti specializzati per nuovi insediamenti produttivi, residui non attuati nel PRG (art. 4.5 - art. 5.7)
 - ASP_N - ambiti per nuovi insediamenti produttivi (art. 4.5 - art. 5.7)
 - ambiti per nuovi servizi alla mobilità

territorio rurale

- ARP - ambiti agricoli di rilievo paesaggistico (art. 4.7 - art. 5.9)
- AVP - ambiti ad alta vocazione produttiva agricola (art. 4.7 - art. 5.9)
- AAP - ambiti agricoli periurbani (art. 4.7 - art. 5.9)
- AAP - ambito parchi periurbani (art. 4.7 - art. 5.9)
- ambiti per attività sportive, ricreative e culturali in territorio rurale (art. 5.9)
- impianti produttivi isolati in territorio rurale (art. 5.9)
- ambiti per previsioni pregresse del PRG 2001 rimandate al POC (art. 5.9)
- piani di recupero e valorizzazione (art. 5.9)
- APF - poli funzionali esistenti da trasformare o in corso di realizzazione (art. 4.6)
- APF - nuovi poli funzionali (art. 5.8)
- ambiti produttivi di rilievo Sovraprovinciale e Sovracomunale
- n n n numerazioni di riferimento


sistema della mobilità (CAPO VI)

- ambito mobilità
- linea ferroviaria AV / AC Milano-Bologna
- stazione AV / AC
- linea ferroviaria RFI
- stazione RFI
- ferrovia metropolitana di superficie
- sistema ferroviario FER/ACT
- fermate sistema ferroviario metropolitano
- autostrada
- svincolo autostradale
- viabilità di interesse nazionale esistente e di progetto
- sistema tangenziale di Reggio Emilia esistente e di progetto
- sottosistema della viabilità radiale esistente e di progetto
- viabilità di interesse provinciale esistente e di progetto
- viabilità di interesse intercomunale esistente e di progetto
- corridoi infrastrutturali di progetto
- nodi e assi infrastrutturali da riqualificare o potenziare

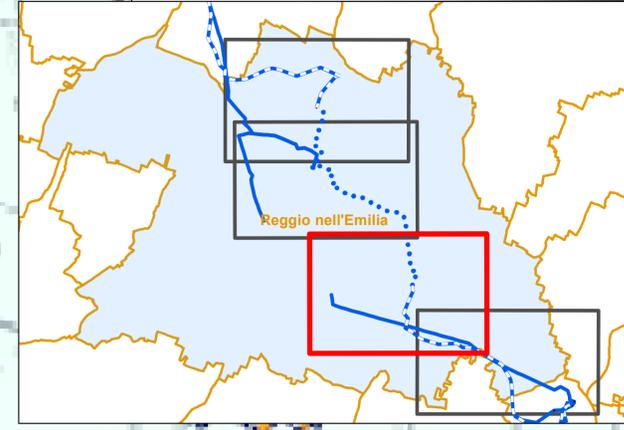

REVISIONI					
00	20/06/2015	Emissione ad integrazione e sostituzione della versione R023642B1R02X21088	CESI S.p.A.	N. Rivabene ING-SUSAM	A. Laria ING-SI
N.	DATA	DESCRIZIONE	ELABORATO	VERIFICATO	APPROVATO
CODIFICA DELL'ELABORATO			Terna Rete Italia		
DEDX08205BSA00694_TAV_9c			TERNA GROUP		
PROGETTO			TITOLO		
RAZIONALIZZAZIONE RETE ELETTRICA NAZIONALE 132 KV NELL'AREA DI REGGIO EMILIA			RELAZIONE PAESAGGISTICA		
PUBBLICO			TAV_9c - PSC del Comune di Reggio Emilia		
RICEVATO DAL DOC. TERNA			Ambiti programmatici e degli indirizzi per il RUE e il POC		
NOME DEL FILE		SCALA CAD	FORMATO	SCALA	FOGLIO
DEDX08205BSA00694_TAV_9c.pdf		-	A1	1: 10.000	3/3



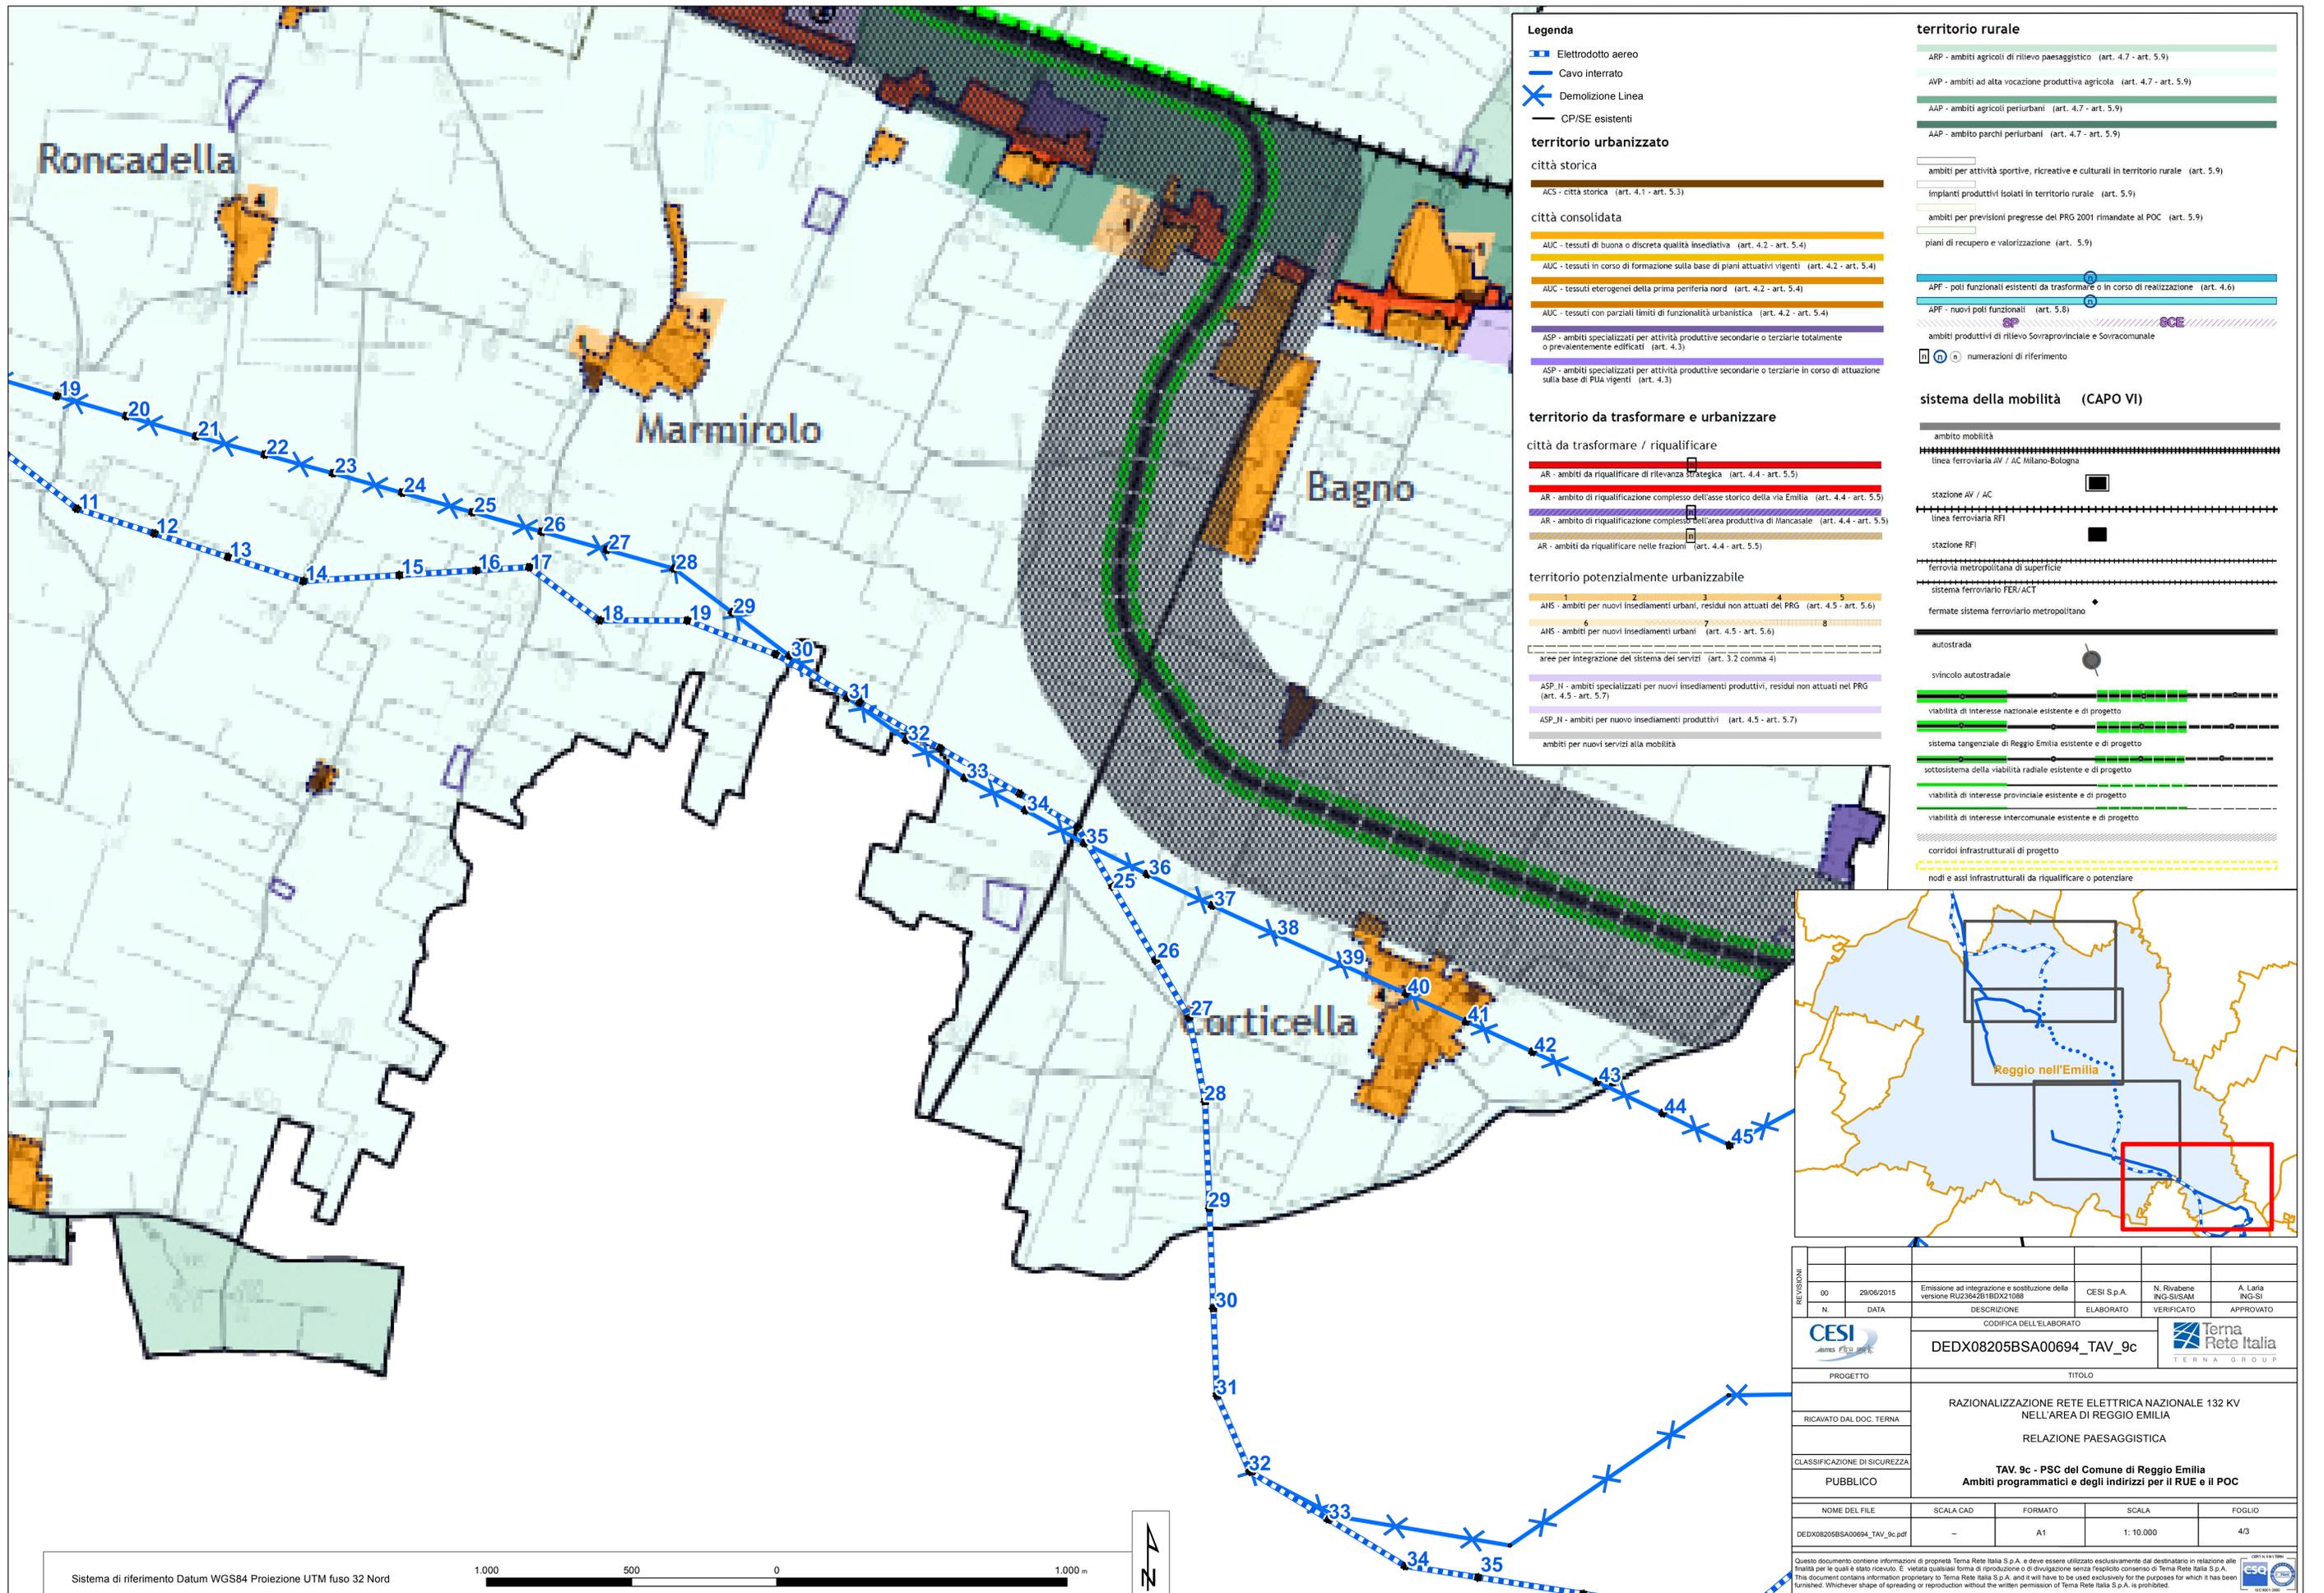

Legenda

- Elettrodotto aereo
- Cavo interrato
- ✕ Demolizione Linea
- CP/SE esistenti

territorio urbanizzato

città storica

- ACS - città storica (art. 4.1 - art. 5.3)

città consolidata

- AUC - tessuti di buona o discreta qualità insediativa (art. 4.2 - art. 5.4)
- AUC - tessuti in corso di formazione sulla base di piani attuativi vigenti (art. 4.2 - art. 5.4)
- AUC - tessuti eterogenei della prima periferia nord (art. 4.2 - art. 5.4)
- AUC - tessuti con parziali limiti di funzionalità urbanistica (art. 4.2 - art. 5.4)
- ASP - ambiti specializzati per attività produttive secondarie o terziarie totalmente o prevalentemente edificati (art. 4.3)
- ASP - ambiti specializzati per attività produttive secondarie o terziarie in corso di attuazione sulla base di PUA vigenti (art. 4.3)

territorio da trasformare e urbanizzare

città da trasformare / riqualificare

- AR - ambiti da riqualificare di rilevanza strategica (art. 4.4 - art. 5.5)
- AR - ambito di riqualificazione complesso dell'asse storico della via Emilia (art. 4.4 - art. 5.5)
- AR - ambito di riqualificazione complesso dell'area produttiva di Mancasale (art. 4.4 - art. 5.5)
- AR - ambiti da riqualificare nelle frazioni (art. 4.4 - art. 5.5)

territorio potenzialmente urbanizzabile

- 1 AHS - ambiti per nuovi insediamenti urbani, residui non attuati del PRG (art. 4.5 - art. 5.6)
- 2 AHS - ambiti per nuovi insediamenti urbani (art. 4.5 - art. 5.6)
- 3 AHS - ambiti per nuovi insediamenti urbani (art. 4.5 - art. 5.6)
- 4 AHS - ambiti per nuovi insediamenti urbani (art. 4.5 - art. 5.6)
- 5 AHS - ambiti per nuovi insediamenti urbani (art. 4.5 - art. 5.6)
- 6 AHS - ambiti per nuovi insediamenti urbani (art. 4.5 - art. 5.6)
- 7 AHS - ambiti per nuovi insediamenti urbani (art. 4.5 - art. 5.6)
- 8 AHS - ambiti per nuovi insediamenti urbani (art. 4.5 - art. 5.6)
- aree per integrazione del sistema dei servizi (art. 3.2 comma 4)
- ASP_N - ambiti specializzati per nuovi insediamenti produttivi, residui non attuati nel PRG (art. 4.5 - art. 5.7)
- ASP_N - ambiti per nuovi insediamenti produttivi (art. 4.5 - art. 5.7)
- ambiti per nuovi servizi alla mobilità


territorio rurale

- ARP - ambiti agricoli di rilievo paesaggistico (art. 4.7 - art. 5.9)
- AVP - ambiti ad alta vocazione produttiva agricola (art. 4.7 - art. 5.9)
- AAP - ambiti agricoli periurbani (art. 4.7 - art. 5.9)
- AAP - ambito parchi periurbani (art. 4.7 - art. 5.9)
- ambiti per attività sportive, ricreative e culturali in territorio rurale (art. 5.9)
- impianti produttivi isolati in territorio rurale (art. 5.9)
- ambiti per previsioni pregresse del PRG 2001 rimandate al POC (art. 5.9)
- piani di recupero e valorizzazione (art. 5.9)

- APF - poli funzionali esistenti da trasformare o in corso di realizzazione (art. 4.6)
- APF - nuovi poli funzionali (art. 5.8)
- ambiti produttivi di rilievo Sovraprovinciale e Sovracomunale
- n n n numerazioni di riferimento

sistema della mobilità (CAPO VI)

- ambito mobilità
- linea ferroviaria AV / AC Milano-Bologna
- stazione AV / AC
- linea ferroviaria RFI
- stazione RFI
- ferrovia metropolitana di superficie
- sistema ferroviario FER/ACT
- fermate sistema ferroviario metropolitano
- autostrada
- svincolo autostradale
- viabilità di interesse nazionale esistente e di progetto
- sistema tangenziale di Reggio Emilia esistente e di progetto
- sottosistema della viabilità radiale esistente e di progetto
- viabilità di interesse provinciale esistente e di progetto
- viabilità di interesse intercomunale esistente e di progetto
- corridoi infrastrutturali di progetto
- nodi e assi infrastrutturali da riqualificare o potenziare

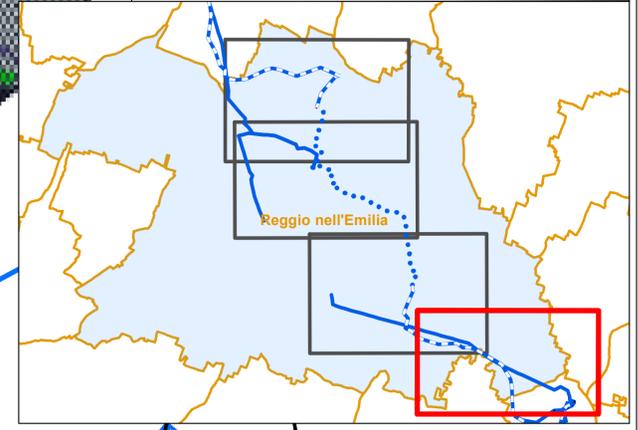

REVISIONI		DESCRIZIONE			ELABORATO		VERIFICATO		APPROVATO	
00	29/06/2015	Emissione ad integrazione e sostituzione della versione RU2364281BDX21088			CESI S.p.A.	N. Rivabene ING-SUSAM	A. Laria ING-SI			
		CODIFICA DELL'ELABORATO			DEDX08205BSA00694_TAV_9c		Terna Rete Italia		TERNA GROUP	
PROGETTO		TITOLO								
RICEVATO DAL DOC. TERNA		RAZIONALIZZAZIONE RETE ELETTRICA NAZIONALE 132 KV NELL'AREA DI REGGIO EMILIA								
CLASSIFICAZIONE DI SICUREZZA		RELAZIONE PAESAGGISTICA								
PUBBLICO		TAV_9c - PSC del Comune di Reggio Emilia								
		Ambiti programmatici e degli indirizzi per il RUE e il POC								
NOME DEL FILE		SCALA CAD	FORMATO	SCALA	FOGLIO					
DEDX08205BSA00694_TAV_9c.pdf		-	A1	1: 10.000	4/3					

