

Legenda

- Elettrodotto aereo
- Demolizione Linea
- SE esistente
- Sostegno da demolire
- Nuovo sostegno

PIANO REGOLATORE GENERALE - Legenda


ZONE TERRITORIALI OMOGENEE E - ZONE AGRICOLE E TERRITORIO RURALE

- E1 ZONE PER ATTIVITA' AGRICOLA NORMALE
- E2. ZONE AGRICOLE SPECIALIZZATE:
 - E2.1 ZONE CON PREVALENZA DI ATTIVITA' DI ALLEVAMENTO
 - E2.2 LATTERIE SOCIALI
 - E2.3 VIVAI
 - E2.4 ATTIVITA' DI LAVORAZIONE CARNI
- E3 TERRITORIO RURALE DI CONTATTO CON GLI SPAZI URBANI
- E4. TERRITORIO RURALE DI SALVAGUARDIA CON FUNZIONE PAESAGGISTICA:
 - E4.1: TERRITORIO DI PIANURA: CAMPAGNA - PARCO. PROTEZIONE DEGLI INSEDIAMENTI URBANI; TUTELA E VALORIZZAZIONE DEL TERRITORIO AGRICOLO DI INTERESSE STORICO - AMBIENTALE
 - E4.2: ZONA RURALE PIANTUMATA DI MITIGAZIONE DEGLI IMPATTI DELLE ATTIVITA' PRODUTTIVE;
 - E4.3: SISTEMA DI VALORIZZAZIONE PAESAGGISTICA DELLA PEDECOLLINA A VALLE DELLA STRADA STATUTARIA;
 - E4.4: SISTEMA DI VALORIZZAZIONE PAESAGGISTICA DELLA COLLINA;
 - E4.5: AMBITO DI TUTELA FLUVIALE DEL SECCHIA;
- E5 AREE BOSCADE O DESTINATE AL RIMBOSCHIMENTO
- IR INSEDIAMENTI ED EDIFICI IN TERRITORIO RURALE CON CARATTERISTICHE DI BENE CULTURALE O DI INTERESSE STORICO-TESTIMONIALE

PIANO REGOLATORE GENERALE - Legenda

AMBITI DI TUTELA, VALORIZZAZIONE E RISANAMENTO AMBIENTALE

- INVASI ED ALVEI DI LAGHI, BACINI E CORSI D'ACQUA (art.12 PTCP);
- ZONE DI TUTELA DEI CARATTERI AMBIENTALI DI LAGHI, BACINI E CORSI D'ACQUA (art.11 PTCP):
 - o Tutela ordinaria (lett. B)
- ZONA DI PARTICOLARE INTERESSE PAESAGGISTICO AMBIENTALE (art. 13 PTCP);
- STRUTTURE INSEDIATIVE E TERRITORIALI STORICHE NON URBANE (art. 17 bis PTCP);
- ZONA COLLINARE DI TUTELA NATURALISTICA (art. 21 PTCP);
- ZONA COLLINARE DI TUTELA AGRONATURALISTICA (art. 22 PTCP);
- DELIMITAZIONE ZONE DI RISPETTO CAMPI ACQUIFERI AGAC ESISTENTI E DI PROGETTO (DPR n.236/85):
 - o ZONA DI RISPETTO RISTRETTA - ZRR;
 - o ZONA DI RISPETTO ALLARGATA - ZRA;
 - o ZONE DI RISPETTO PROVVISORIAMENTE DEFINITE SECONDO CRITERIO GEOMETRICO
- SITI CONTAMINATI DA RIFIUTI CERAMICI, DA BONIFICARE O CON BONIFICA IN CORSO
- AREE A DIFFICOLTOSO DRENAGGIO;
- AREE ALLAGABILI IN CASO DI PIOGGE CRITICHE;
- Limite di rispetto cimiteriale

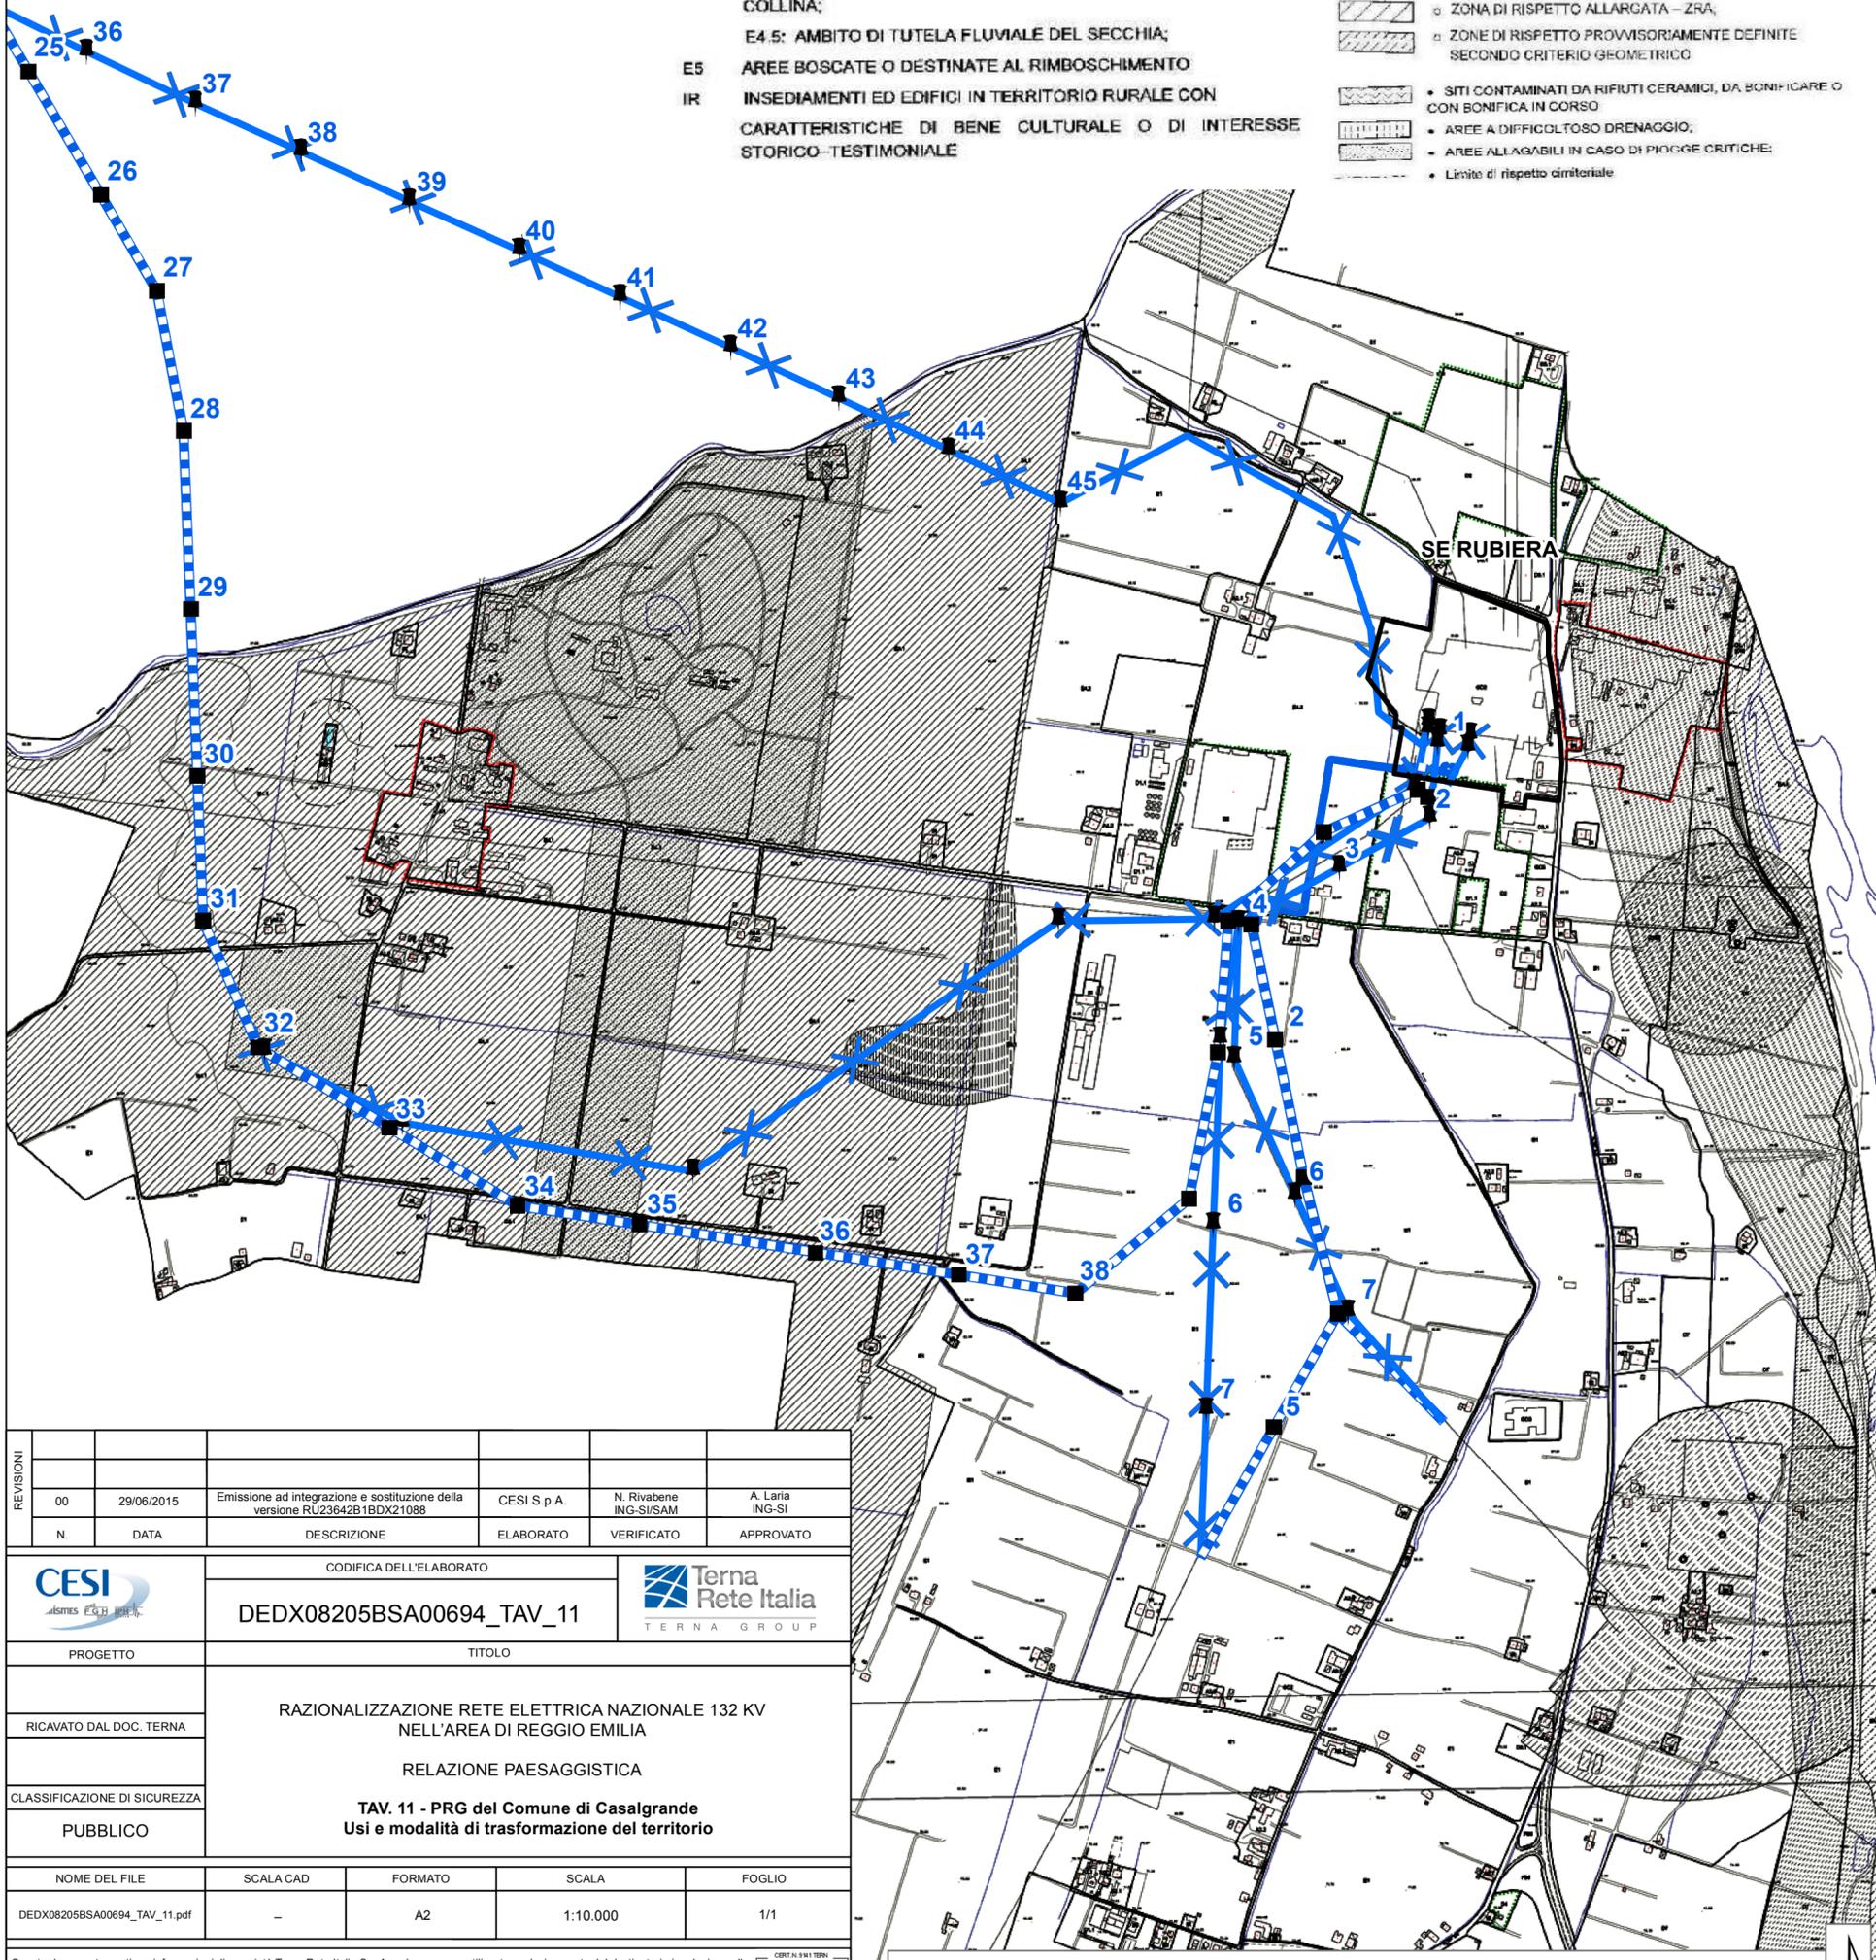

REVISIONI	N.	DATA	DESCRIZIONE	ELABORATO	VERIFICATO	APPROVATO
00	29/06/2015	Emissione ad integrazione e sostituzione della versione RU23642B1BDX21088		CESI S.p.A.	N. Rivabene ING-SI/SAM	A. Laria ING-SI

		CODIFICA DELL'ELABORATO DEDX08205BSA00694_TAV_11			
PROGETTO		TITOLO			
RICALCATO DAL DOC. TERNA		RAZIONALIZZAZIONE RETE ELETTRICA NAZIONALE 132 KV NELL'AREA DI REGGIO EMILIA RELAZIONE PAESAGGISTICA TAV. 11 - PRG del Comune di Casalgrande Usi e modalità di trasformazione del territorio			
CLASSIFICAZIONE DI SICUREZZA		PUBBLICO			
NOME DEL FILE	SCALA CAD	FORMATO	SCALA	FOGLIO	
DEDX08205BSA00694_TAV_11.pdf	-	A2	1:10.000	1/1	

Questo documento contiene informazioni di proprietà Terna Rete Italia S.p.A. e deve essere utilizzato esclusivamente dal destinatario in relazione alle finalità per le quali è stato ricevuto. È vietata qualsiasi forma di riproduzione o di divulgazione senza l'esplicito consenso di Terna Rete Italia S.p.A. This document contains information proprietary to Terna Rete Italia S.p.A. and it will have to be used exclusively for the purposes for which it has been furnished. Whichever shape of spreading or reproduction without the written permission of Terna Rete Italia S.p.A. is prohibited.

