
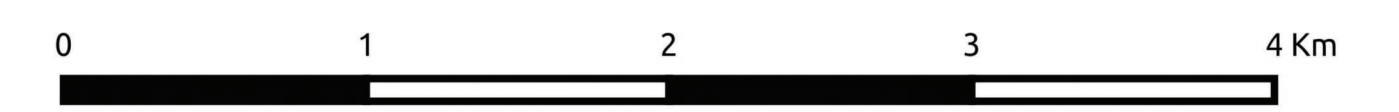


- Legenda**
- Opera da realizzare**
- Linea 132 Kv aerea da demolire
 - Linea 132 Kv aerea da realizzare
 - Nuovo sostegno
 - Sostegno da demolire
- Vincoli preesistenti**
- Vincolo diretto MiBACT
 - Altro regime vincolistico
- Rinvenimenti archeologici da bibliografia**
- Rinvenimento puntuale non localizzabile con precisione
 - Rinvenimento puntuale localizzabile con precisione
 - Rinvenimenti lineari
 - Confini amministrativi
- Carta Tecnica Regionale 1:25000

Sistema di Riferimento Datum WGS84 Proiezione UTM Fuso 32 Nord

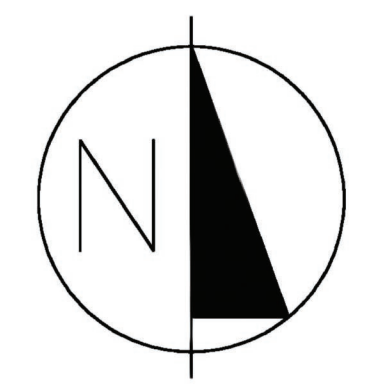

Alessandro Dott. DE ROSA
 Via 25 Aprile, 16 - 87053 CELICO (cs)
 C. Fisc. DRS LSN 77M 16 D0868
 P. IVA 02922650789

REVISIONI	N.	DATA	DESCRIZIONE	ELABORATO	VERIFICATO	APPROVATO
	00	29/06/2015	Emissione ad integrazione e sostituzione della versione RU23642B1BDX21336	CESI S.p.A.	N. Rivabene ING-SISAM	A. Laria ING-SI

		CODIFICA DELL'ELABORATO DEDX08205BSA00697_TAV_B_1			
PROGETTO		TITOLO RAZIONALIZZAZIONE 132KV DELLA RETE ELETTRICA DI TRASMISSIONE NAZIONALE NELL'AREA DI REGGIO EMILIA Relazione Archeologica Preliminare TAV. B_1 - CARTA DEI RINVENIMENTI ARCHEOLOGICI DA BIBLIOGRAFIA E DEI VINCOLI			
RICAVATO DAL DOC. TERNA		CLASSIFICAZIONE DI SICUREZZA PUBBLICO			
NOME DEL FILE DEDX08205BSA00697_TAV_B_1.pdf	SCALA CAD -	FORMATO A1	SCALA 1:25.000	FOGLIO 1/5	

Questo documento contiene informazioni di proprietà Terna Rete Italia S.p.A. e deve essere utilizzato esclusivamente dal destinatario in relazione alle finalità per le quali è stato ricevuto. È vietata qualsiasi forma di riproduzione o di divulgazione senza l'esplicito consenso di Terna Rete Italia S.p.A.
 This document contains information proprietary to Terna Rete Italia S.p.A. and it will have to be used exclusively for the purposes for which it has been furnished. Whichever shape of spreading or reproduction without the written permission of Terna Rete Italia S.p.A. is prohibited.