

Legenda

Opera da realizzare

- Linea 132 Kv aerea da demolire
- Linea 132 Kv aerea da realizzare
- Linea 132 Kv interrata da realizzare
- Nuovo sostegno
- Sostegno da demolire

Vincoli preesistenti

- Vincolo diretto MIBACT
- Altro regime vincolistico

Rinvenimenti archeologici da bibliografia



- Rinvenimento puntuale non localizzabile con precisione
- Rinvenimento puntuale localizzabile con precisione
- Rinvenimenti lineari

Anomalie da aerofotointerpretazione

- di origine antropica
- di origine naturale
- Anomalie poligonali
- Confini amministrativi

Carta Tecnica Regionale 1:25000

Sistema di Riferimento Datum WGS84 Proiezione UTM Fuso 32 Nord

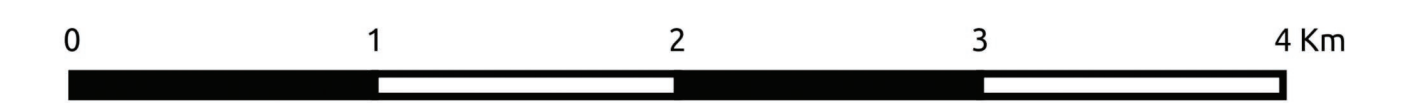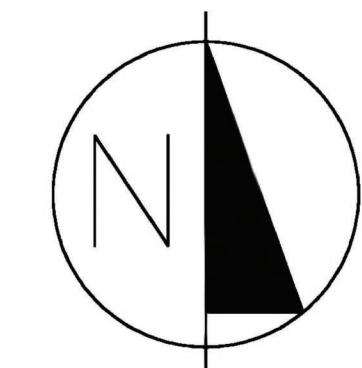

Alessandro Dott. DE ROSA
 Via 25 Aprile, 16 - 87053 CELICO (cs)
 C. Fisc. DRS LSN 77M 16 D0868
 P. IVA 02922650789

REVISIONI		DESCRIZIONE			ELABORATO	VERIFICATO	APPROVATO
00	29/06/2015	Emissione ad integrazione e sostituzione della versione RU23642B1BDX21336			CESI S.p.A.	N. Rivabene ING-SISAM	A. Laria ING-SI

		CODIFICA DELL'ELABORATO			
PROGETTO		DEDX08205BSA00697_TAV_D_2			
RICAVATO DAL DOC. TERNA		RAZIONALIZZAZIONE 132KV DELLA RETE ELETTRICA DI TRASMISSIONE NAZIONALE NELL'AREA DI REGGIO EMILIA			
CLASSIFICAZIONE DI SICUREZZA		Relazione Archeologica Preliminare			
PUBBLICO		TAV_D_2 - ORTOFOTOPIANO			
NOME DEL FILE	SCALA CAD	FORMATO	SCALA	FOGLIO	
DEDX08205BSA00697_TAV_D_2.pdf	-	A1	1:25.000	2/5	

Questo documento contiene informazioni di proprietà Terna Rete Italia S.p.A. e deve essere utilizzato esclusivamente dal destinatario in relazione alle finalità per le quali è stato ricevuto. È vietata qualsiasi forma di riproduzione o di divulgazione senza l'esplicito consenso di Terna Rete Italia S.p.A.
 This document contains information proprietary to Terna Rete Italia S.p.A. and it will have to be used exclusively for the purposes for which it has been furnished. Whichever shape of spreading or reproduction without the written permission of Terna Rete Italia S.p.A. is prohibited.