

PAI RIPERIMETRAZIONE DELLE AREE A RISCHIO ESONDAZIONE



RISCHIO IDRAULICO

- R2
- R3
- R4

FASCE

- FASCIA A
- FASCIA AA
- FASCIA B
- FASCIA C

- CONFINI COMUNALI
- CONFINI CIRCOSCRIZIONALI

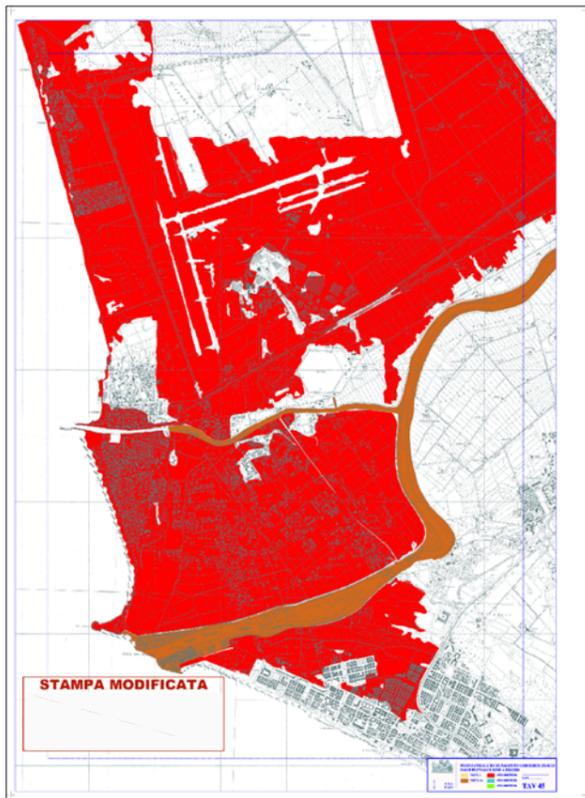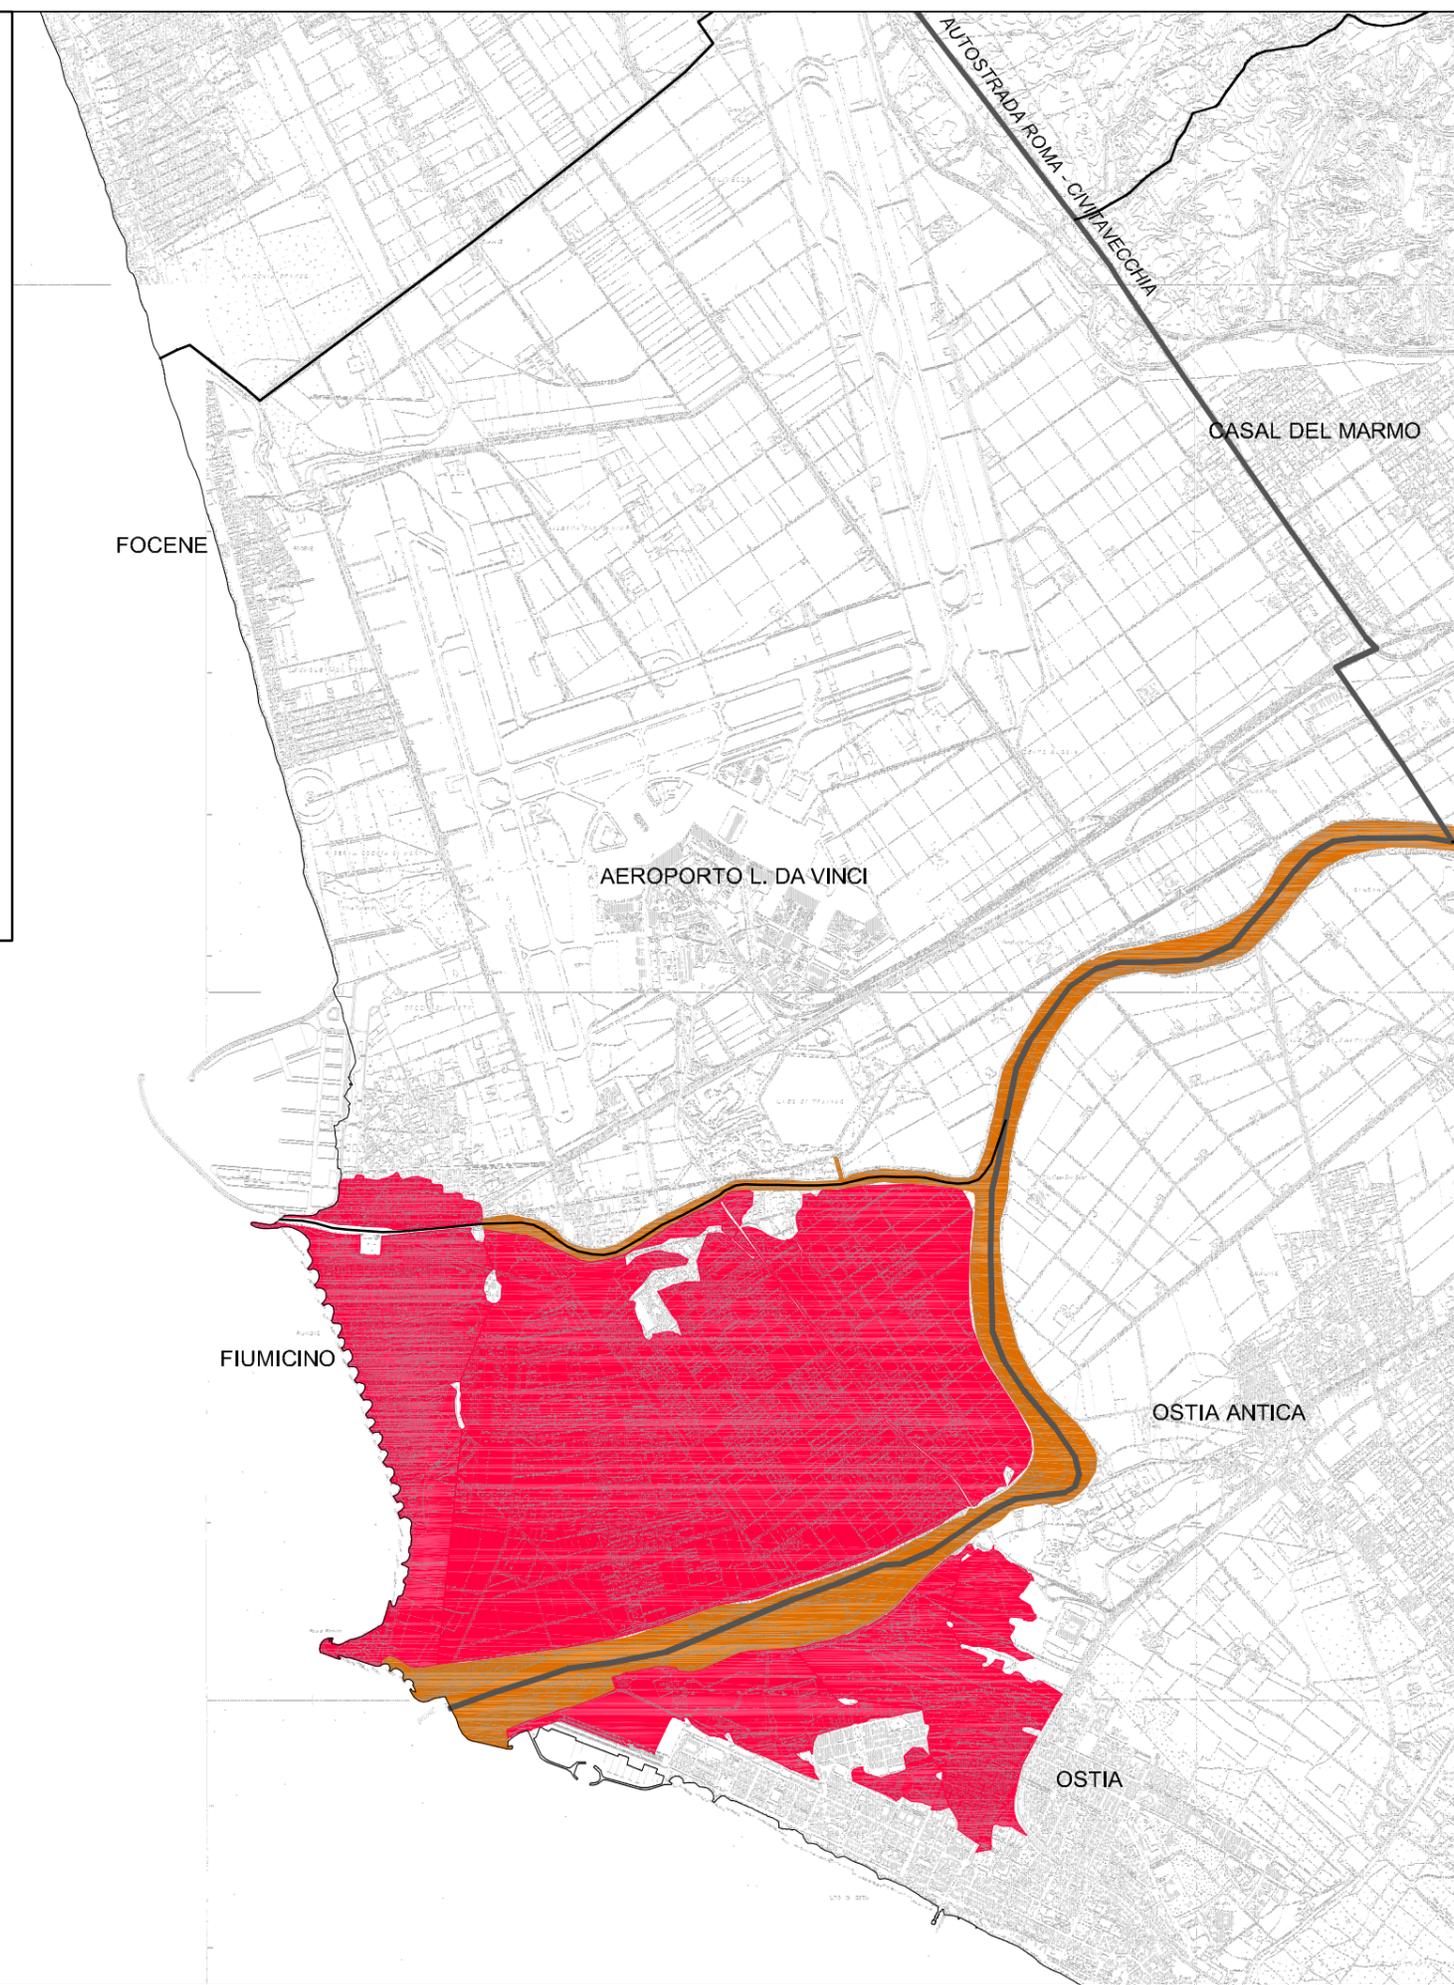

VECCHIA PERIMETRAZIONE DELLE
AREE A RISCHIO ESONDAZIONE

AUTORITA' PORTUALE DI CIVITAVECCHIA

PORTO DI FIUMICINO
PROGETTO DI VARIANTE DEL PIANO REGOLATORE PORTUALE

CHIARIMENTI A SEGUITO DELLA COMUNICAZIONE DEL
MINISTERO DELL'AMBIENTE DEL 21/04/2008 (PROT.dsa-2008-0010949)

QUADRO DI RIFERIMENTO PROGRAMMATICO PAI - RIPERIMETRAZIONE DELLE AREE A RISCHIO ESONDAZIONE

REALIZZAZIONE DELLO STUDIO COORDINAMENTO DELLO STUDIO

SINCERT **ATP** S.r.l.
Certificata n° 132 1205 EX 150/08

Arch. Romano **FILIPPELLO**
Arch. Marta G. **SCAPELLATI**

REV	DESCRIZIONE	ESEGUITO	DATA	CONTROLLATO	DATA	APPROVATO	DATA
A	1A EMISSIONE	G. Cimino	09/05/08	F. Aramini	15/05/08	M. G. Scapellati	19/05/08
B							
C							

Scala: 1:50000 File Name: CQP_05_PAI_Aree a Rischio.dwg