


- Legenda**
- Limiti comunali
  - Nuovo sostegno
  - Sostegno da demolire
  - Elettrodotto aereo
  - Cavo interrato
  - Demolizione Linea
  - CP/SE esistenti
- Tavola Tutele Paesaggistiche (PTPR)**
- Unità di paesaggio
  - Zone di tutela dei caratteri ambientali di laghi, bacini e corsi d'acqua (art. 17)
  - Invasi ed alvei di laghi, bacini e corsi d'acqua (art. 18)
  - Zone ed elementi di interesse storico-archeologico (art. 21a)
  - Zone di tutela dei corpi idrici superficiali e sotterranei (art. 28)
  - Progetti di tutela, recupero e valorizzazione (art. 32, comma 1)
  - "Aree studio" (art. 32, comma 4)
  - Zone di interesse storico-testimoniale (art. 23c)
  - Zone di tutela naturalistica (art. 25)
  - Insediamenti urbani storici e strutture insediative storiche non urbane (art. 22)
  - Sistema dei crinali e sistema collinare (art. 9)
  - Zone di tutela di elementi della centuriazione (art. 21d)
  - Zone di particolare interesse paesaggistico (art. 19)
  - Aree di concentrazione di materiali archeologici di segnalazione di rinvenimenti (art. 21)

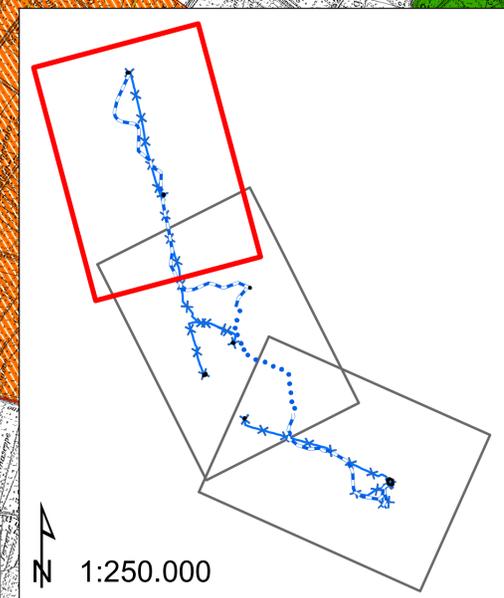


Sistema di riferimento Datum WGS84 Proiezione UTM fuso 32 Nord

3.000 1.500 0 3.000 m

1:250.000

REVISIONI					
00	29/06/2015	Emissione ad integrazione e sostituzione della versione RU23642B1BDX21086	CESI S.p.A.	N. Rivabene ING-SIVSAM	A. Laria ING-SI
N.	DATA	DESCRIZIONE	ELABORATO	VERIFICATO	APPROVATO
CODIFICA DELL'ELABORATO			Terna Rete Italia		
DEDX08205BSA00691_TAV_2.4/I			TERNA GROUP		
PROGETTO	TITOLO				
RICAVATO DAL DOC. TERNA	RAZIONALIZZAZIONE RETE ELETTRICA NAZIONALE 132KV NELL'AREA DI REGGIO EMILIA				
CLASSIFICAZIONE DI SICUREZZA	STUDIO DI IMPATTO AMBIENTALE				
PUBBLICO	TAV. 2.4/I - PTPR - ZONE, SISTEMI ED ELEMENTI				
NOME DEL FILE	SCALA CAD	FORMATO	SCALA	FOGLIO	
DEDX08205BSA00691_TAV_2.4/I.pdf	-	A1	1:30.000	1/6	
<p>Questo documento contiene informazioni di proprietà Terna Rete Italia S.p.A. e deve essere utilizzato esclusivamente dal destinatario in relazione alle finalità per le quali è stato ricevuto. È vietata qualsiasi forma di riproduzione o di divulgazione senza il rispetto del consenso di Terna Rete Italia S.p.A. This document contains information proprietary to Terna Rete Italia S.p.A. and it will have to be used exclusively for the purposes for which it has been furnished. Whichever shape of spreading or reproduction without the written permission of Terna Rete Italia S.p.A. is prohibited.</p>					

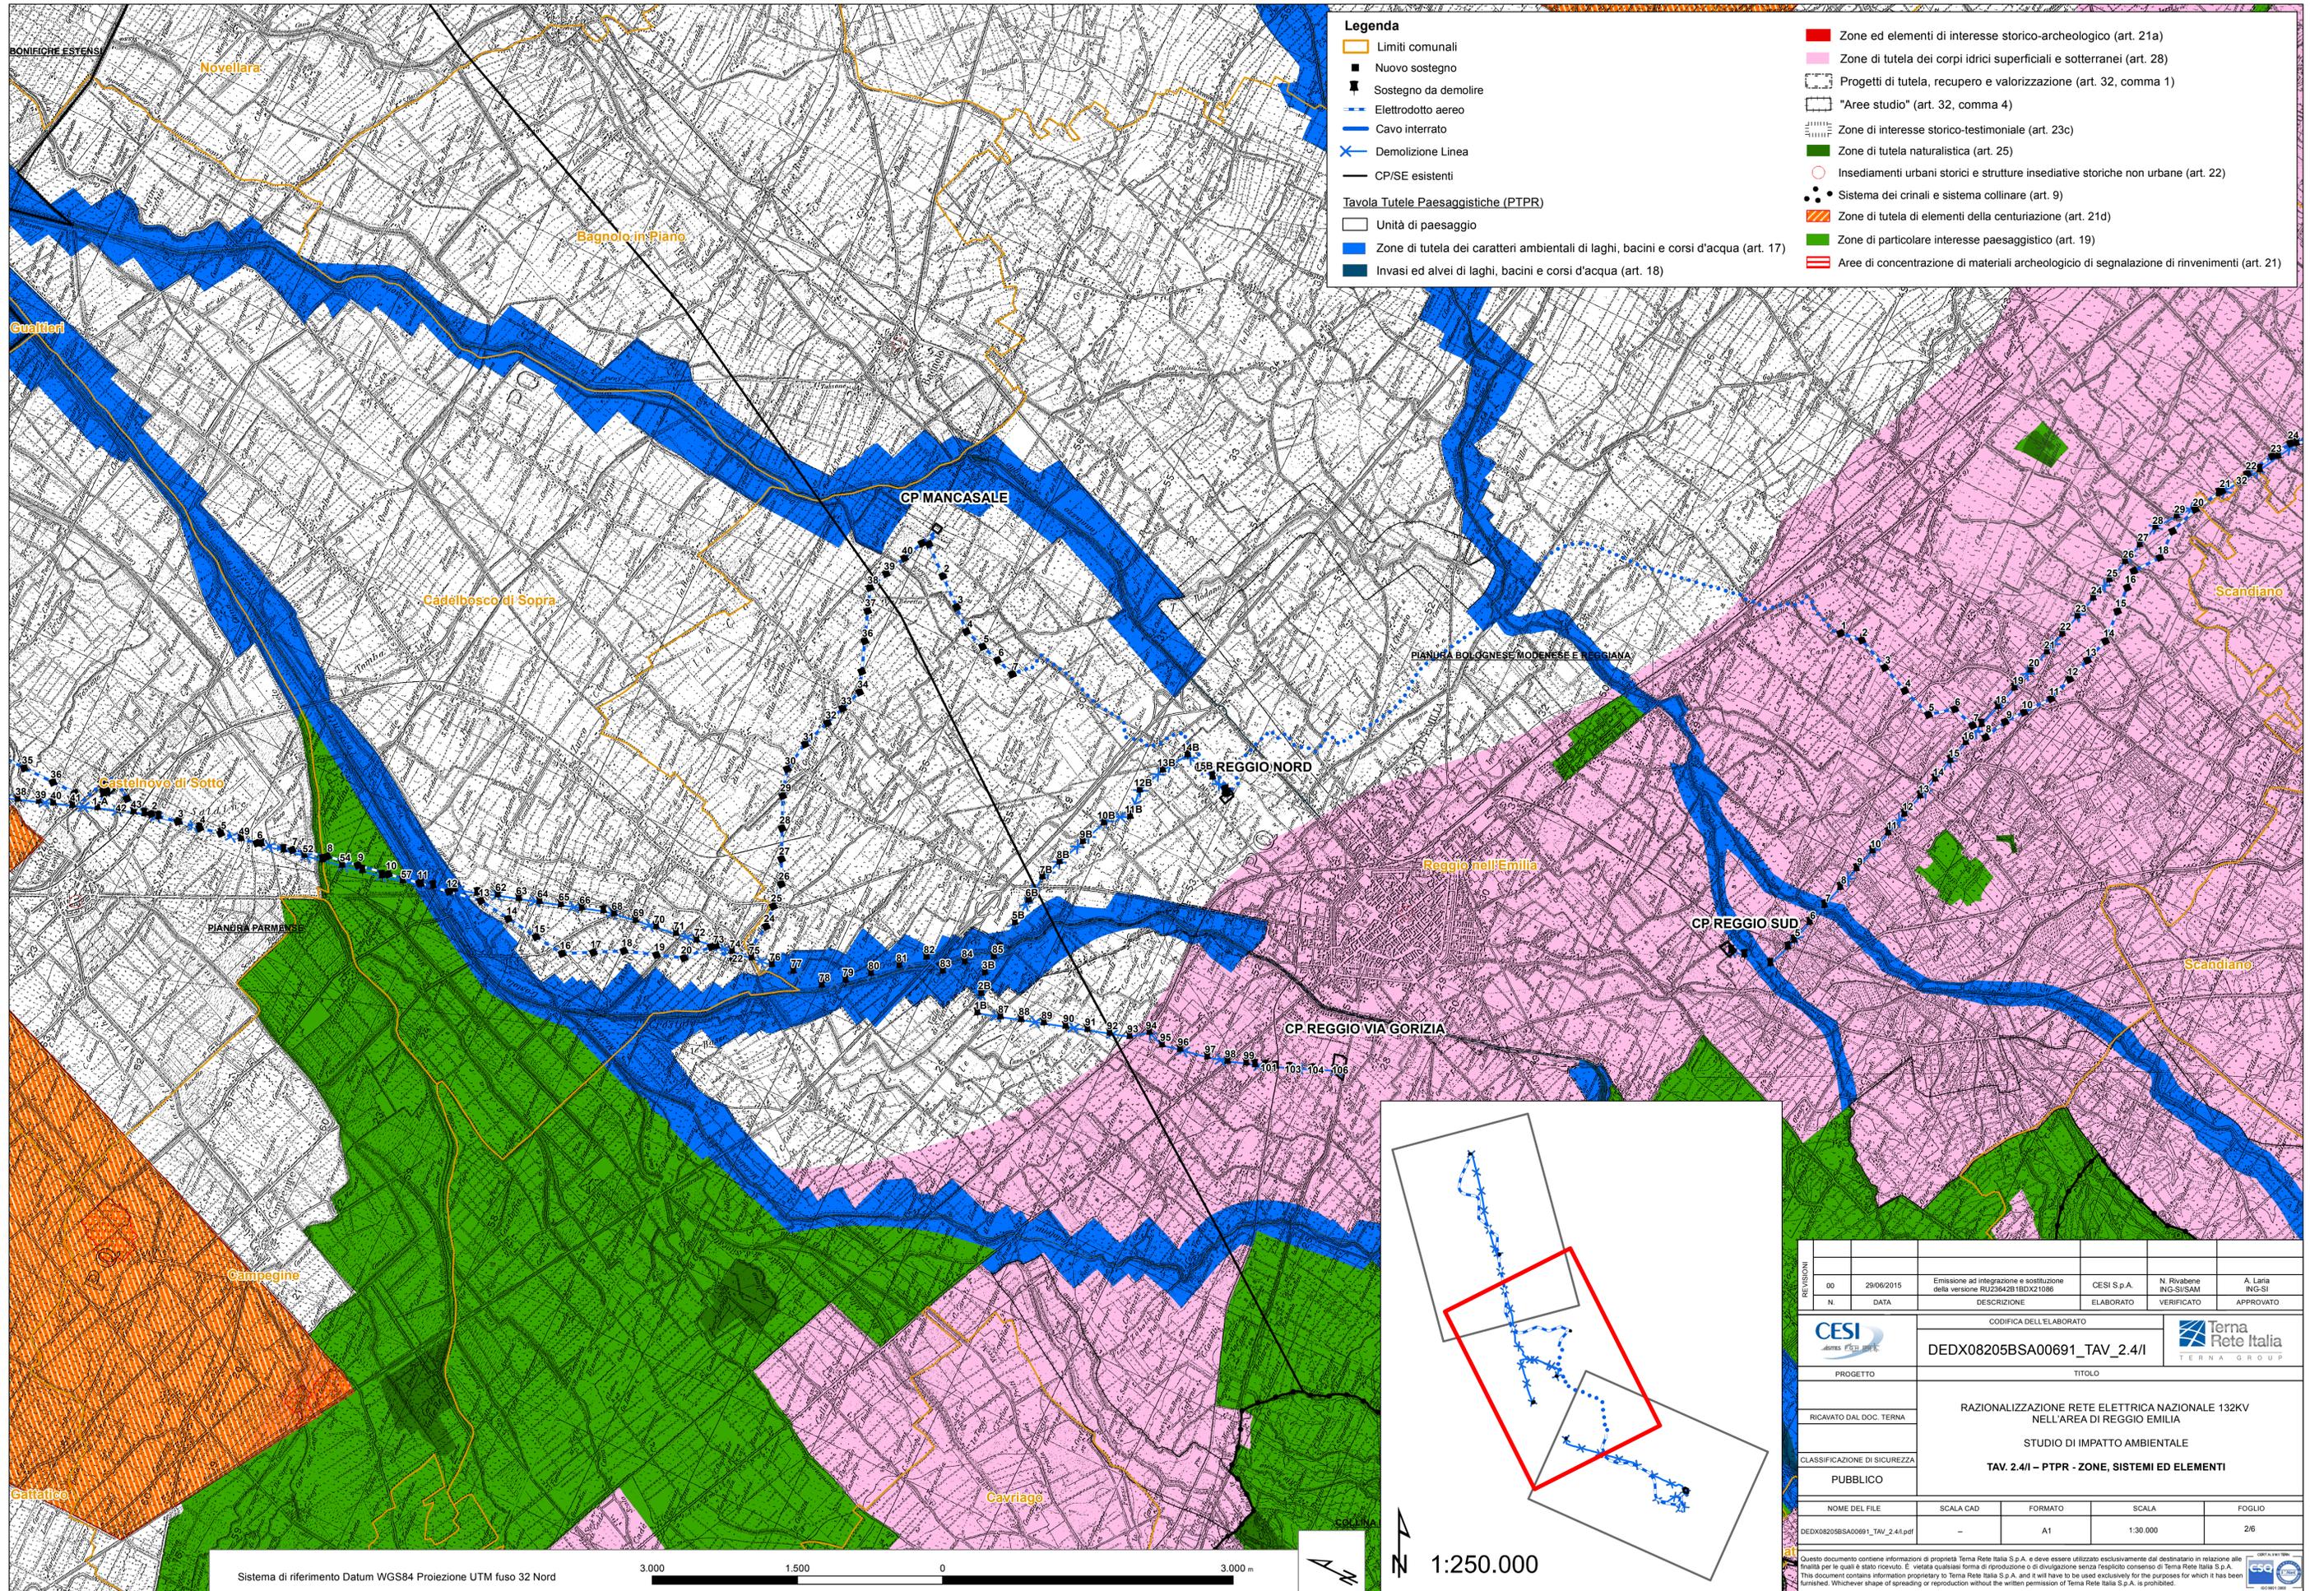


**Legenda**

- Limiti comunali
- Nuovo sostegno
- Sostegno da demolire
- Elettrodotto aereo
- Cavo interrato
- X Demolizione Linea
- CP/SE esistenti

**Tavola Tutele Paesaggistiche (PTPR)**

- Unità di paesaggio
- Zone di tutela dei caratteri ambientali di laghi, bacini e corsi d'acqua (art. 17)
- Invasi ed alvei di laghi, bacini e corsi d'acqua (art. 18)
- Zone ed elementi di interesse storico-archeologico (art. 21a)
- Zone di tutela dei corpi idrici superficiali e sotterranei (art. 28)
- Progetti di tutela, recupero e valorizzazione (art. 32, comma 1)
- "Aree studio" (art. 32, comma 4)
- Zone di interesse storico-testimoniale (art. 23c)
- Zone di tutela naturalistica (art. 25)
- Insediamenti urbani storici e strutture insediative storiche non urbane (art. 22)
- Sistema dei crinali e sistema collinare (art. 9)
- Zone di tutela di elementi della centuriazione (art. 21d)
- Zone di particolare interesse paesaggistico (art. 19)
- Aree di concentrazione di materiali archeologici di segnalazione di rinvenimenti (art. 21)

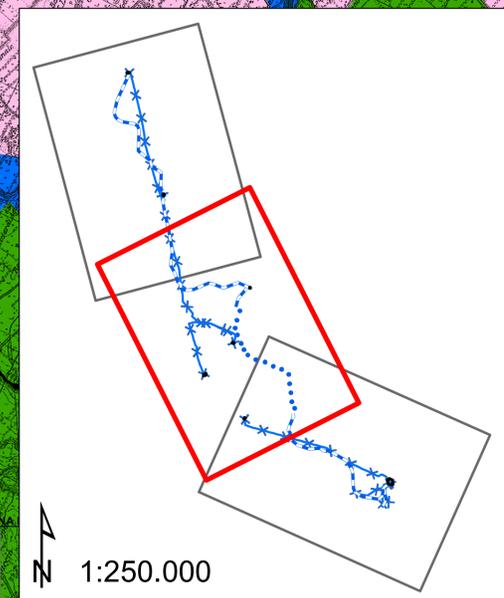


Sistema di riferimento Datum WGS84 Proiezione UTM fuso 32 Nord

3,000 1,500 0 3,000 m


REVISIONI					
00	29/06/2015	Emissione ad integrazione e sostituzione della versione RU23642B1BDX21086	CESI S.p.A.	N. Rivabene ING-SIVSAM	A. Laria ING-SI
N.	DATA	DESCRIZIONE	ELABORATO	VERIFICATO	APPROVATO
CODIFICA DELL'ELABORATO			Terna Rete Italia		
DEDX08205BSA00691_TAV_2.4/I			TERNA GROUP		
PROGETTO			TITOLO		
RAZIONALIZZAZIONE RETE ELETTRICA NAZIONALE 132KV NELL'AREA DI REGGIO EMILIA			STUDIO DI IMPATTO AMBIENTALE		
CLASSIFICAZIONE DI SICUREZZA			TAV. 2.4/I - PTPR - ZONE, SISTEMI ED ELEMENTI		
PUBBLICO					
NOOME DEL FILE	SCALA CAD	FORMATO	SCALA	FOGLIO	
DEDX08205BSA00691_TAV_2.4/I.pdf	-	A1	1:30.000	2/6	

Questo documento contiene informazioni di proprietà Terna Rete Italia S.p.A. e deve essere utilizzato esclusivamente dal destinatario in relazione alle finalità per le quali è stato ricevuto. È vietata qualsiasi forma di riproduzione o di divulgazione senza il risaputo consenso di Terna Rete Italia S.p.A. This document contains information proprietary to Terna Rete Italia S.p.A. and it will have to be used exclusively for the purposes for which it has been furnished. Whichever shape of spreading or reproduction without the written permission of Terna Rete Italia S.p.A. is prohibited.

1:250.000

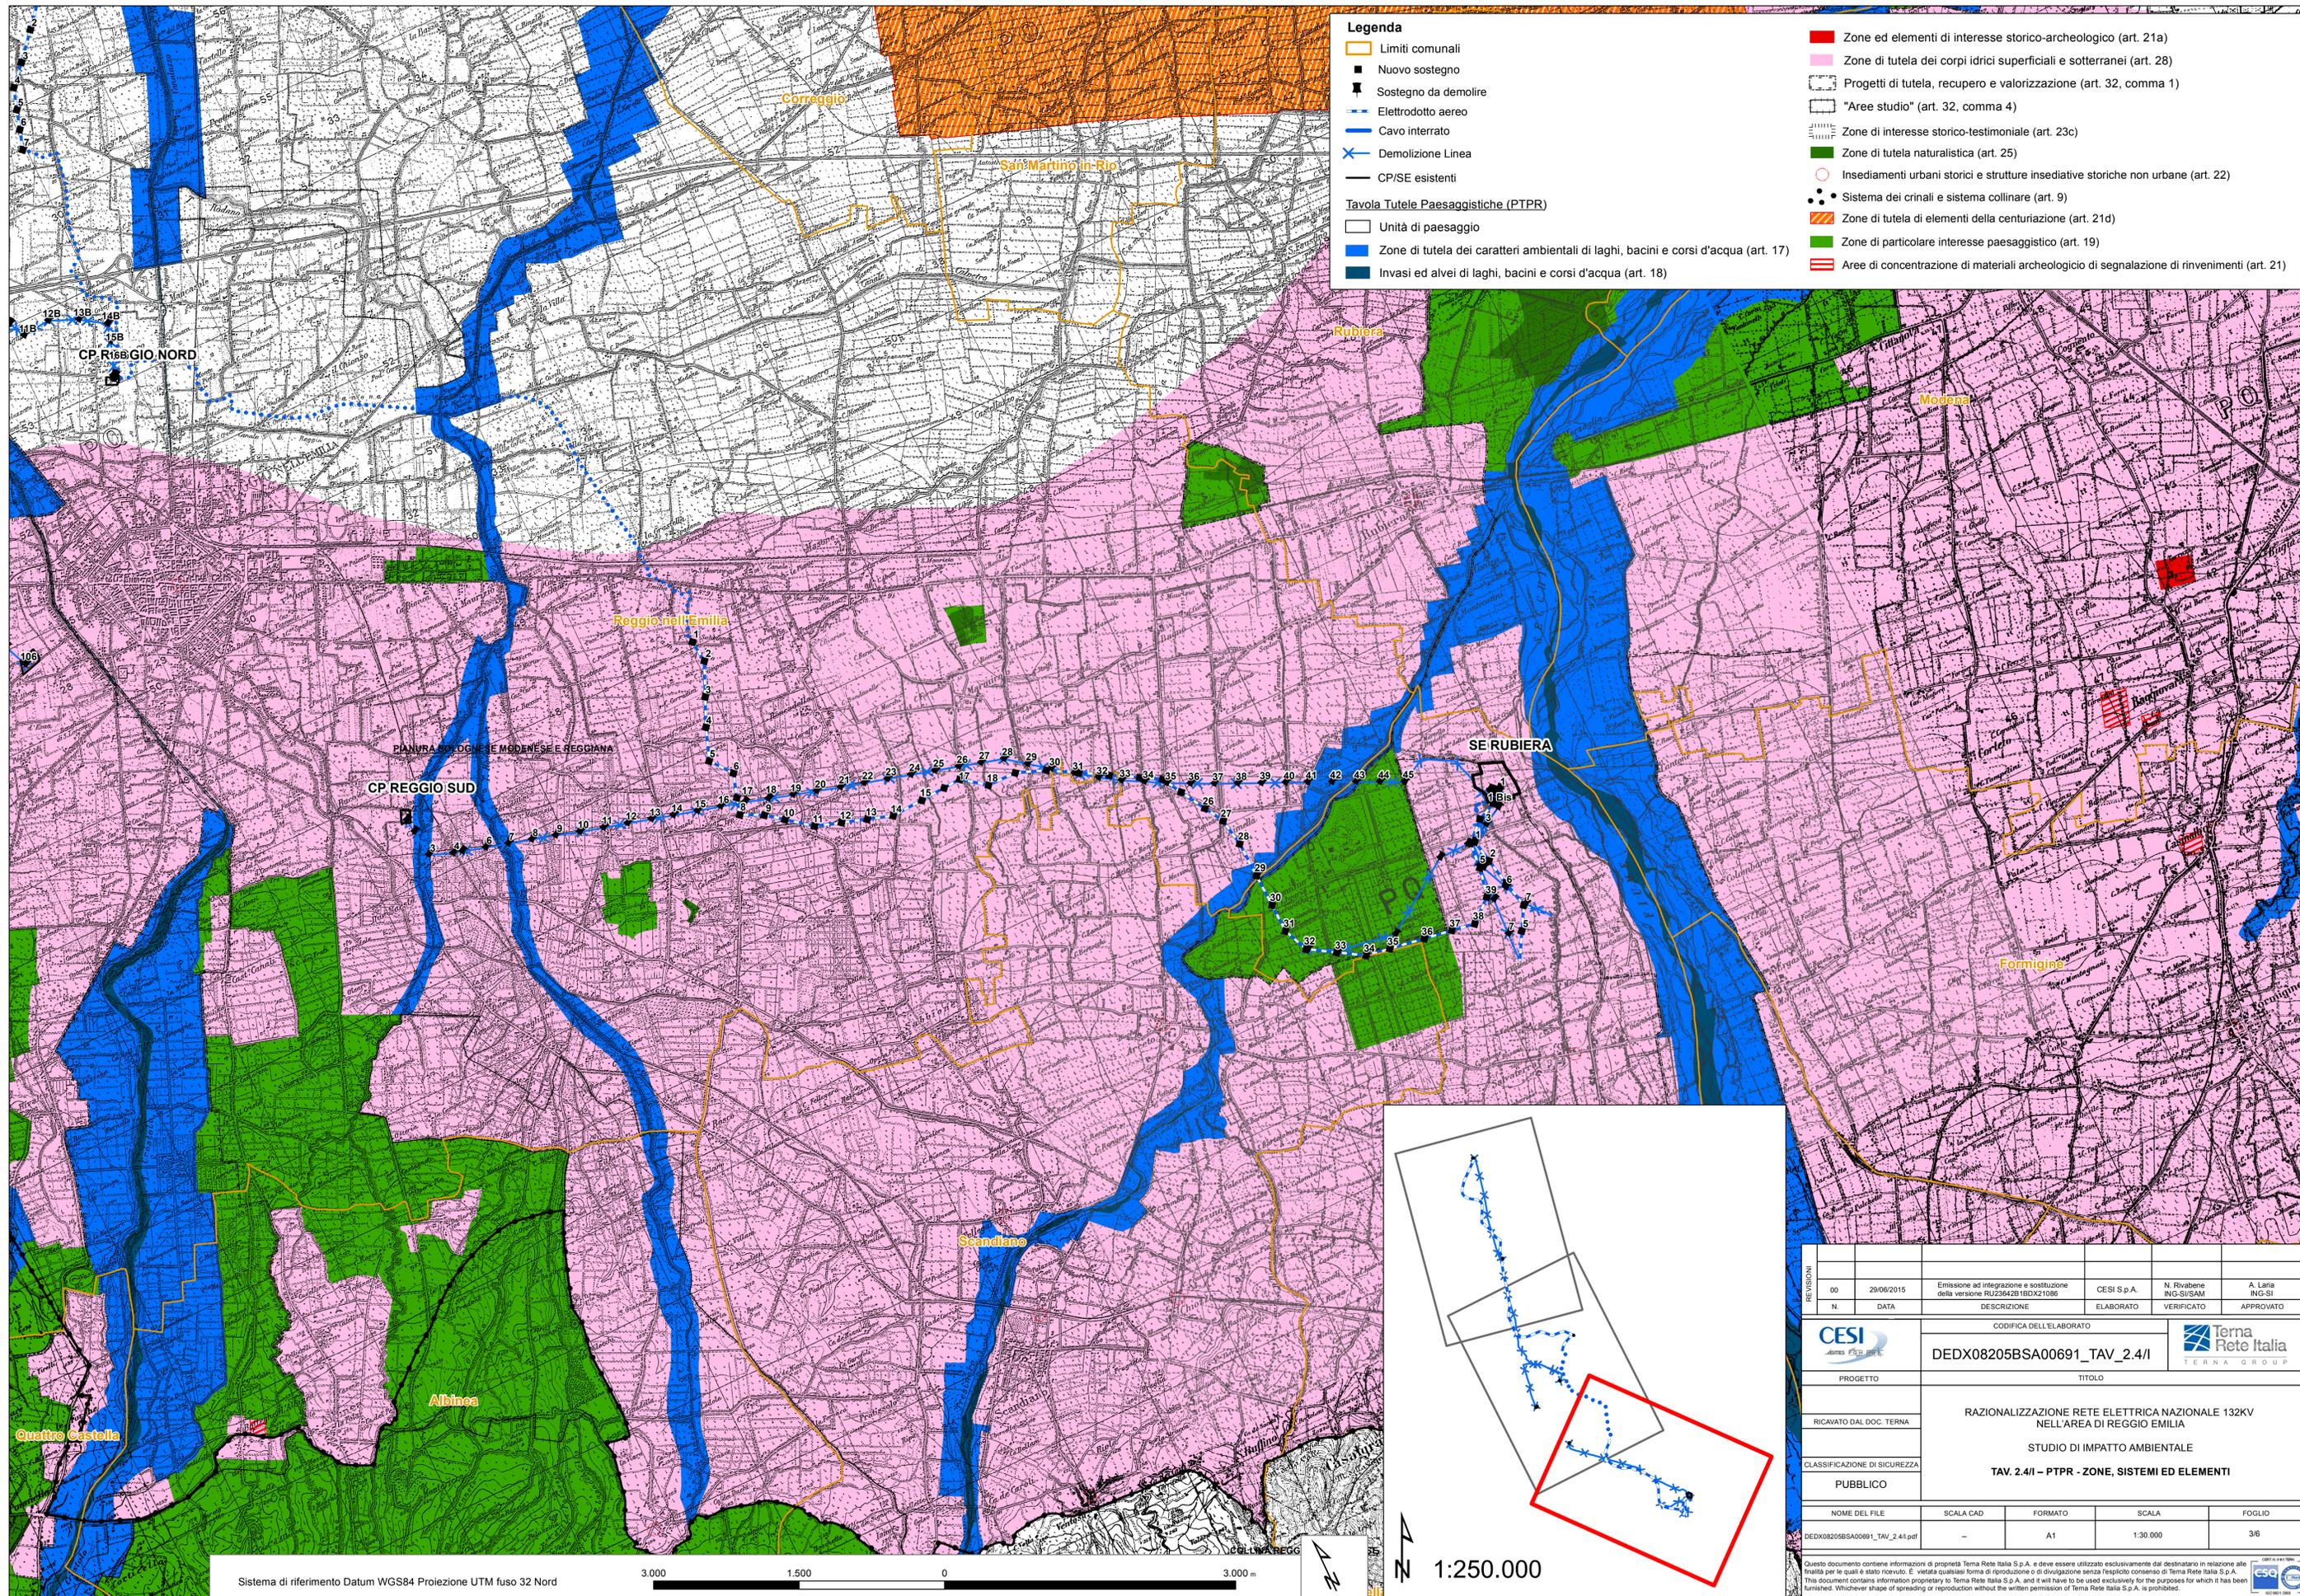

- Legenda**
- Limiti comunali
  - Nuovo sostegno
  - Sostegno da demolire
  - Elettrodotto aereo
  - Cavo interrato
  - Demolizione Linea
  - CP/SE esistenti
- Tavola Tutele Paesaggistiche (PTPR)**
- Unità di paesaggio
  - Zone di tutela dei caratteri ambientali di laghi, bacini e corsi d'acqua (art. 17)
  - Invasi ed alvei di laghi, bacini e corsi d'acqua (art. 18)
  - Zone ed elementi di interesse storico-archeologico (art. 21a)
  - Zone di tutela dei corpi idrici superficiali e sotterranei (art. 28)
  - Progetti di tutela, recupero e valorizzazione (art. 32, comma 1)
  - "Aree studio" (art. 32, comma 4)
  - Zone di interesse storico-testimoniale (art. 23c)
  - Zone di tutela naturalistica (art. 25)
  - Insiediamenti urbani storici e strutture insediative storiche non urbane (art. 22)
  - Sistema dei crinali e sistema collinare (art. 9)
  - Zone di tutela di elementi della centuriazione (art. 21d)
  - Zone di particolare interesse paesaggistico (art. 19)
  - Aree di concentrazione di materiali archeologici di segnalazione di rinvenimenti (art. 21)

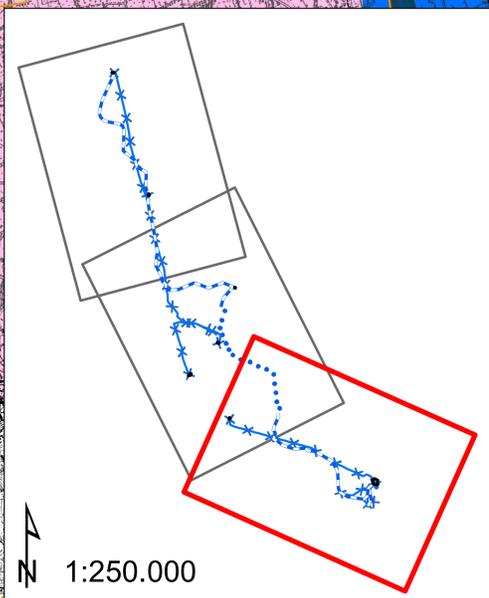

REVISIONI	N.	DATA	DESCRIZIONE	ELABORATO	VERIFICATO	APPROVATO
00		29/06/2015	Emissione ad integrazione e sostituzione della versione RU23642B1BDX21086	CESI S.p.A.	N. Rivabene ING-SISAM	A. Laria ING-SI

		CODIFICA DELL'ELABORATO <b>DEDX08205BSA00691_TAV_2.4/I</b>			
PROGETTO		TITOLO			
RICAVATO DAL DOC. TERNA		<b>RAZIONALIZZAZIONE RETE ELETTRICA NAZIONALE 132KV NELL'AREA DI REGGIO EMILIA</b>			
CLASSIFICAZIONE DI SICUREZZA		<b>STUDIO DI IMPATTO AMBIENTALE</b>			
PUBBLICO		<b>TAV. 2.4/I - PTPR - ZONE, SISTEMI ED ELEMENTI</b>			
NOME DEL FILE DEDX08205BSA00691_TAV_2.4/I.pdf	SCALA CAD -	FORMATO A1	SCALA 1:30.000	FOGLIO 3/6	

Sistema di riferimento Datum WGS84 Proiezione UTM fuso 32 Nord



1:250.000