

RISERVA STATALE NATURALE DEL LITORALE ROMANO PIANO DI GESTIONE

ZONA A - TUTELA INTEGRALE

- ZONA A1
- ZONA A2

ZONA B - TUTELA ORIENTATA

- ZONA B1
- ZONA B2
- ZONA B3
- ZONA B4
- ZONA B5

ZONA C - AREE DI PROTEZIONE

- ZONA C1
- ZONA C2
- ZONA C3
- ZONA C4
- ZONA C5

ZONA D - AREE DI PROMOZIONE ECONOMICA E SOCIALE

- ZONA D1
- ZONA D2
- ZONA D3
- ZONA D4
- ZONA D5
- ZONA D6
- ZONA D7


ZONA IC - AREE DI INIZIATIVA COMUNALE

- ZONA IC1
- ZONA IC2
- ZONA IC3
- ZONA IC4
- ZONA IC5
- ZONA IC6

— CONFINI GENERALI RISERVA DEL LITORALE ROMANO

— CONFINI COMUNALI

— CONFINI CIRCOSCRIZIONALI

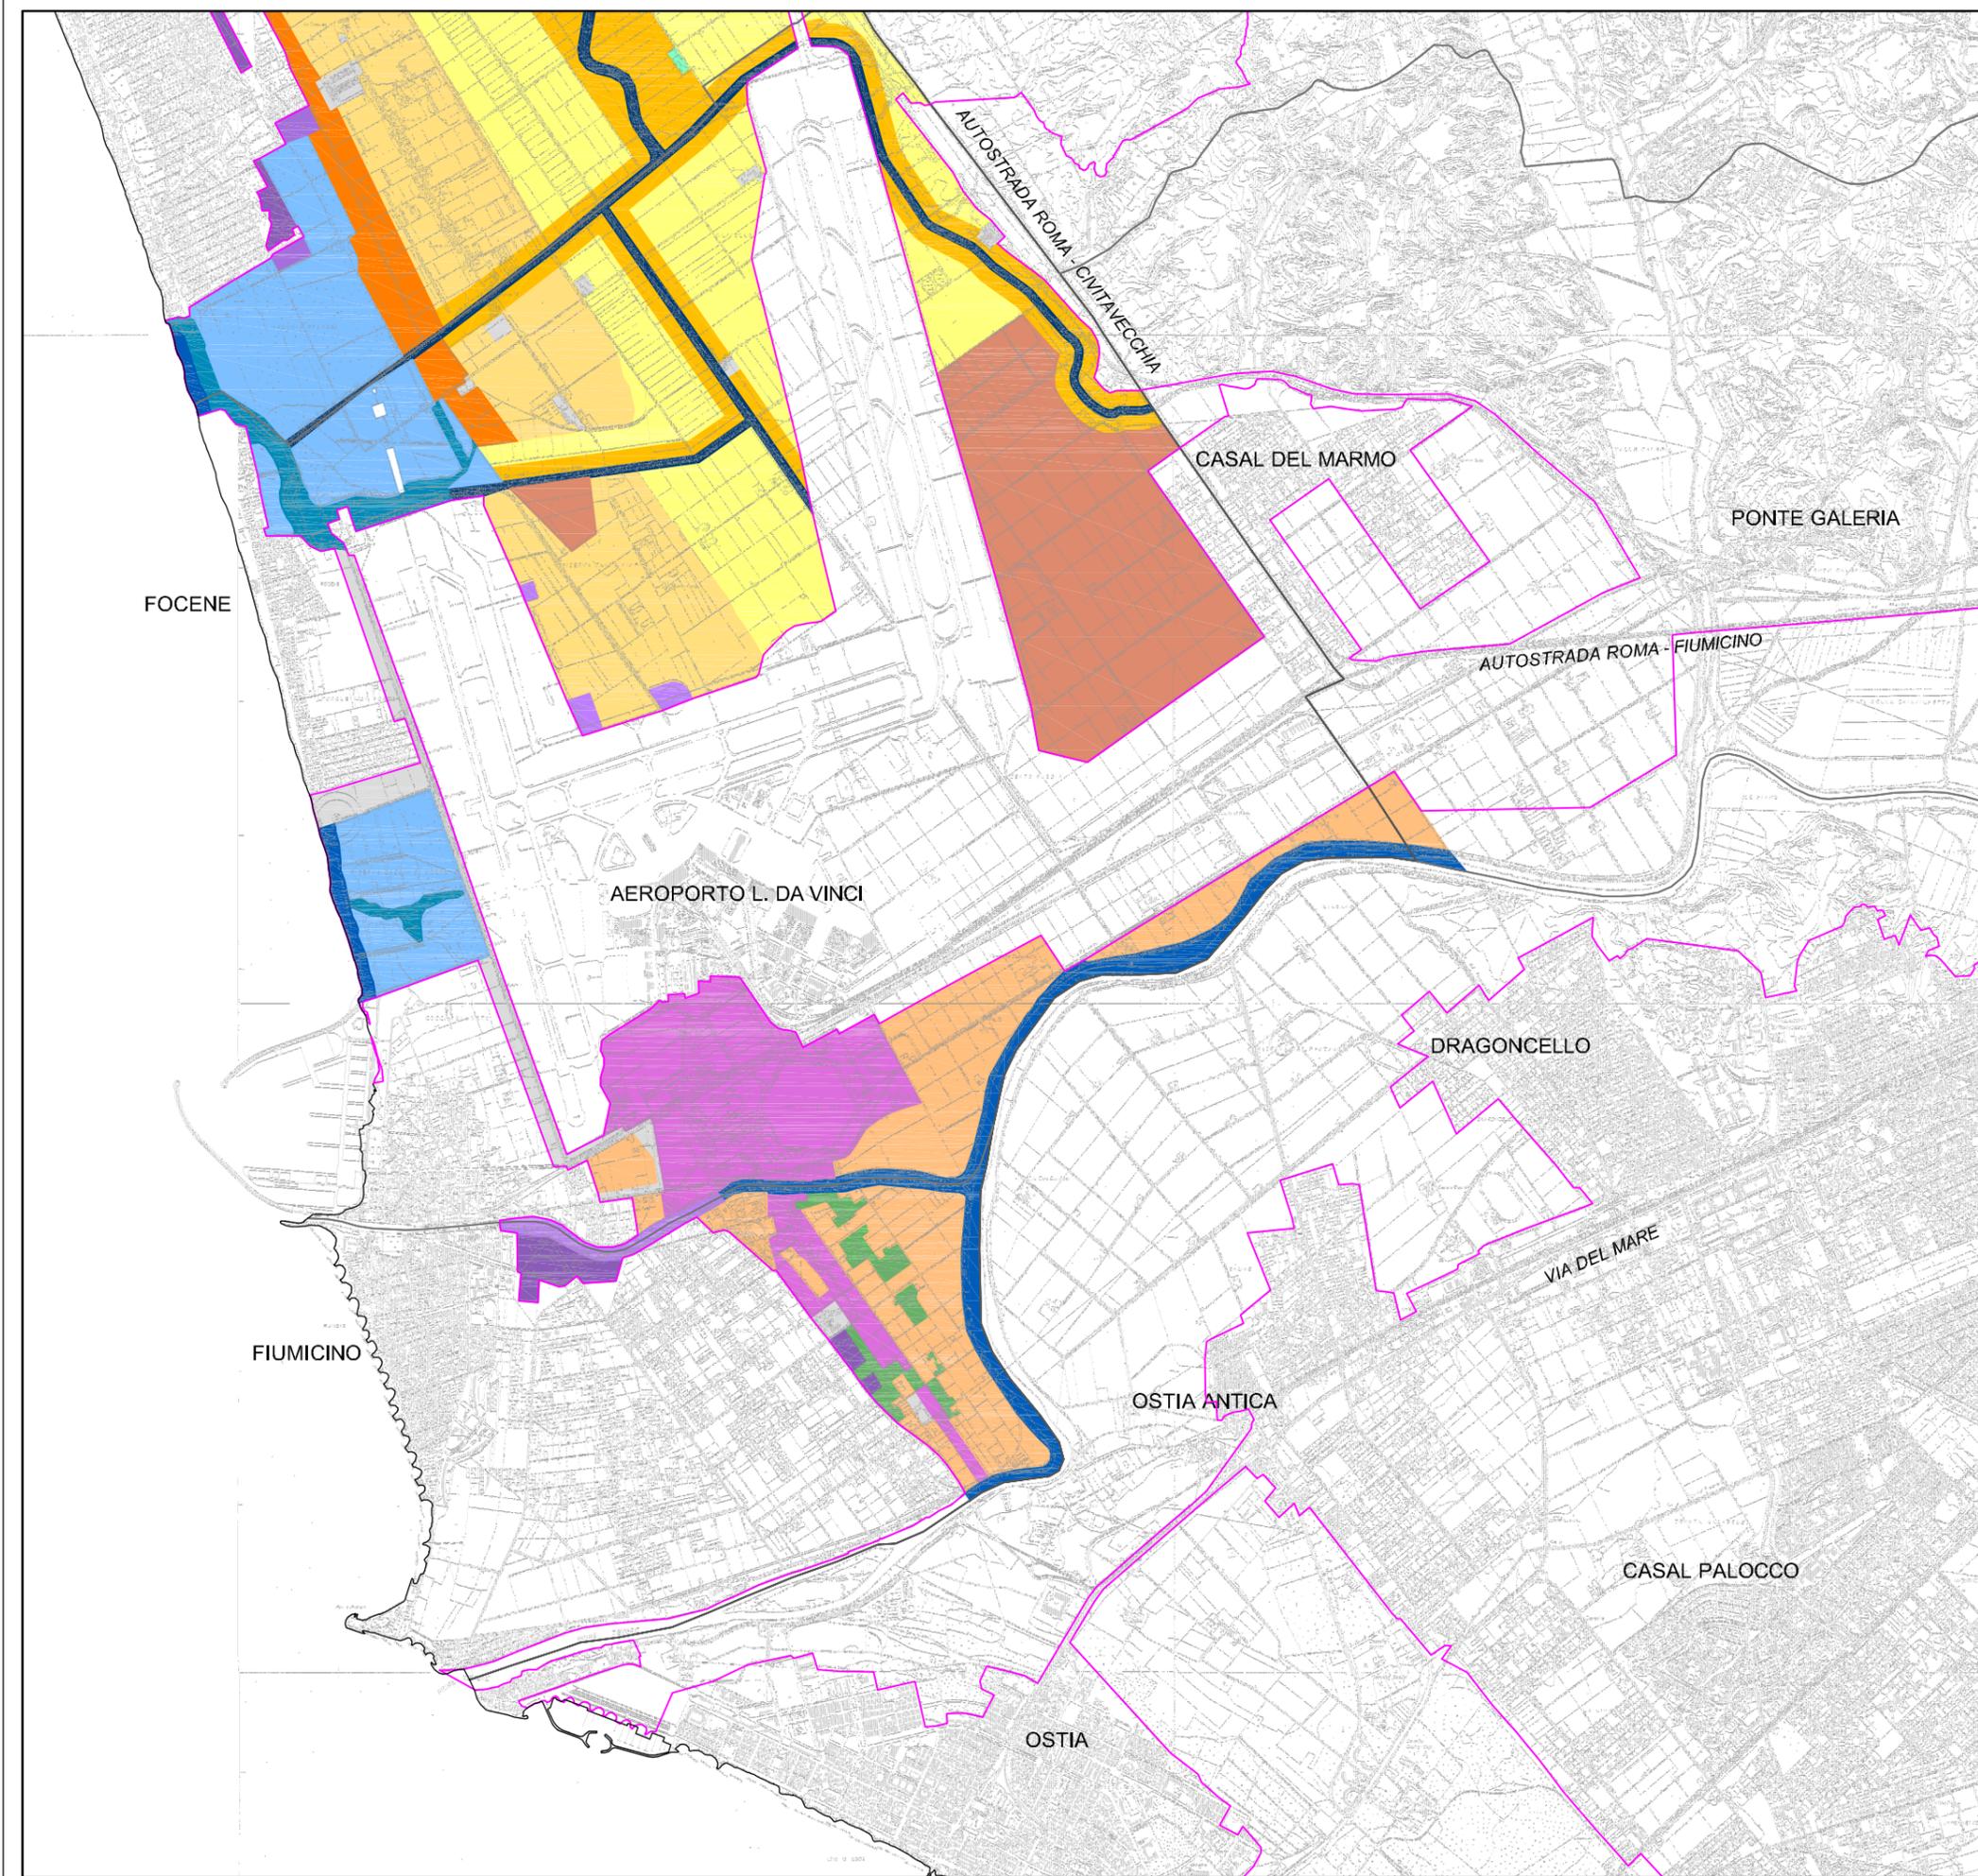

AUTORITA' PORTUALE DI CIVITAVECCHIA

PORTO DI FIUMICINO
PROGETTO DI VARIANTE DEL PIANO REGOLATORE PORTUALE

CHIARIMENTI A SEGUITO DELLA COMUNICAZIONE DEL
MINISTERO DELL'AMBIENTE DEL 21/04/2008 (PROT.dsa-2008-0010949)

QUADRO DI RIFERIMENTO
PROGRAMMATICO

RISERVA STATALE NATURALE
DEL LITORALE ROMANO
PIANO DI GESTIONE

REALIZZAZIONE DELLO STUDIO



COORDINAMENTO DELLO STUDIO

Arch. Romano **FILIPPELLO**
Arch. Marta G. **SCAPELLATI**

REV	DESCRIZIONE	ESEGUITO	DATA	CONTROLLATO	DATA	APPROVATO	DATA
A	1A EMISSIONE	G. Cimino	09/05/08	F. Aramini	15/05/08	M. G. Scapellati	19/05/08
B							
C							

Scala: 1:50000

File Name: COP_06_Piano di Gestione.dwg