

PIANO REGOLATORE DI FIUMICINO

ZONIZZAZIONE

ZONA A
CITTA' STORICA: CONSERVAZIONE
RESTAURO E TUTELA DI ZONE ED IMPIANTI
STORICI

- SOTTOZONA A1
- SOTTOZONA A2
- SOTTOZONA A3

ZONA B
MANTENIMENTO, COMPLETAMENTO E
RIQUALIFICAZIONE DEI TESSUTI ESISTENTI

- SOTTOZONA B1a
- SOTTOZONA B1b
- SOTTOZONA B1c
- SOTTOZONA B2a
- SOTTOZONA B2b
- SOTTOZONA B2c
- SOTTOZONA B3a
- SOTTOZONA B3b
- SOTTOZONA B4a

ZONA C
NUOVO IMPIANTO

- SOTTOZONA C1a
- SOTTOZONA C1b
- SOTTOZONA C2a
- SOTTOZONA C3a
- SOTTOZONA C3b
- SOTTOZONA C3c
- SOTTOZONA C3d

ZONA D
ATTIVITA' PRODUTTIVE

- SOTTOZONA D1a
- SOTTOZONA D1b
- SOTTOZONA D1c
- SOTTOZONA D1d
- SOTTOZONA D2a

ZONA E
ATTIVITA' AGRICOLE
IN TERRITORIO EXTRAURBANO

- SOTTOZONA E1
- SOTTOZONA E2
- SOTTOZONA E3
- SOTTOZONA E4

ZONA F
ATTREZZATURE DI INTERESSE
COLLETTIVO - IMPIANTI PUBBLICI
GENERALI

- SOTTOZONA F1a1
- SOTTOZONA F1a2
- SOTTOZONA F1a3
- SOTTOZONA F1a4
- SOTTOZONA F1a5
- SOTTOZONA F1a7
- SOTTOZONA F1a8
- SOTTOZONA F1a9
- SOTTOZONA F1a10
- SOTTOZONA F1b

VERDE PUBBLICO

- SOTTOZONA F2a
- SOTTOZONA F2b
- SOTTOZONA F2c
- SOTTOZONA F2d
- SOTTOZONA F2e
- SOTTOZONA F2f
- SOTTOZONA F2g
- SOTTOZONA F2h
- SOTTOZONA F2i
- SOTTOZONA F2l

SERVIZI PRIVATI DI INTERESSE
GENERALE E LOCALE


- SOTTOZONA F3a
- SOTTOZONA F3b
- SOTTOZONA F3c
- SOTTOZONA F3d
- SOTTOZONA F3e

VERDE PRIVATO

- SOTTOZONA F4a
- SOTTOZONA F4b
- SOTTOZONA F4c
- SOTTOZONA F4d

— CONFINI COMUNALI

— CONFINI CIRCOSCRIZIONALI

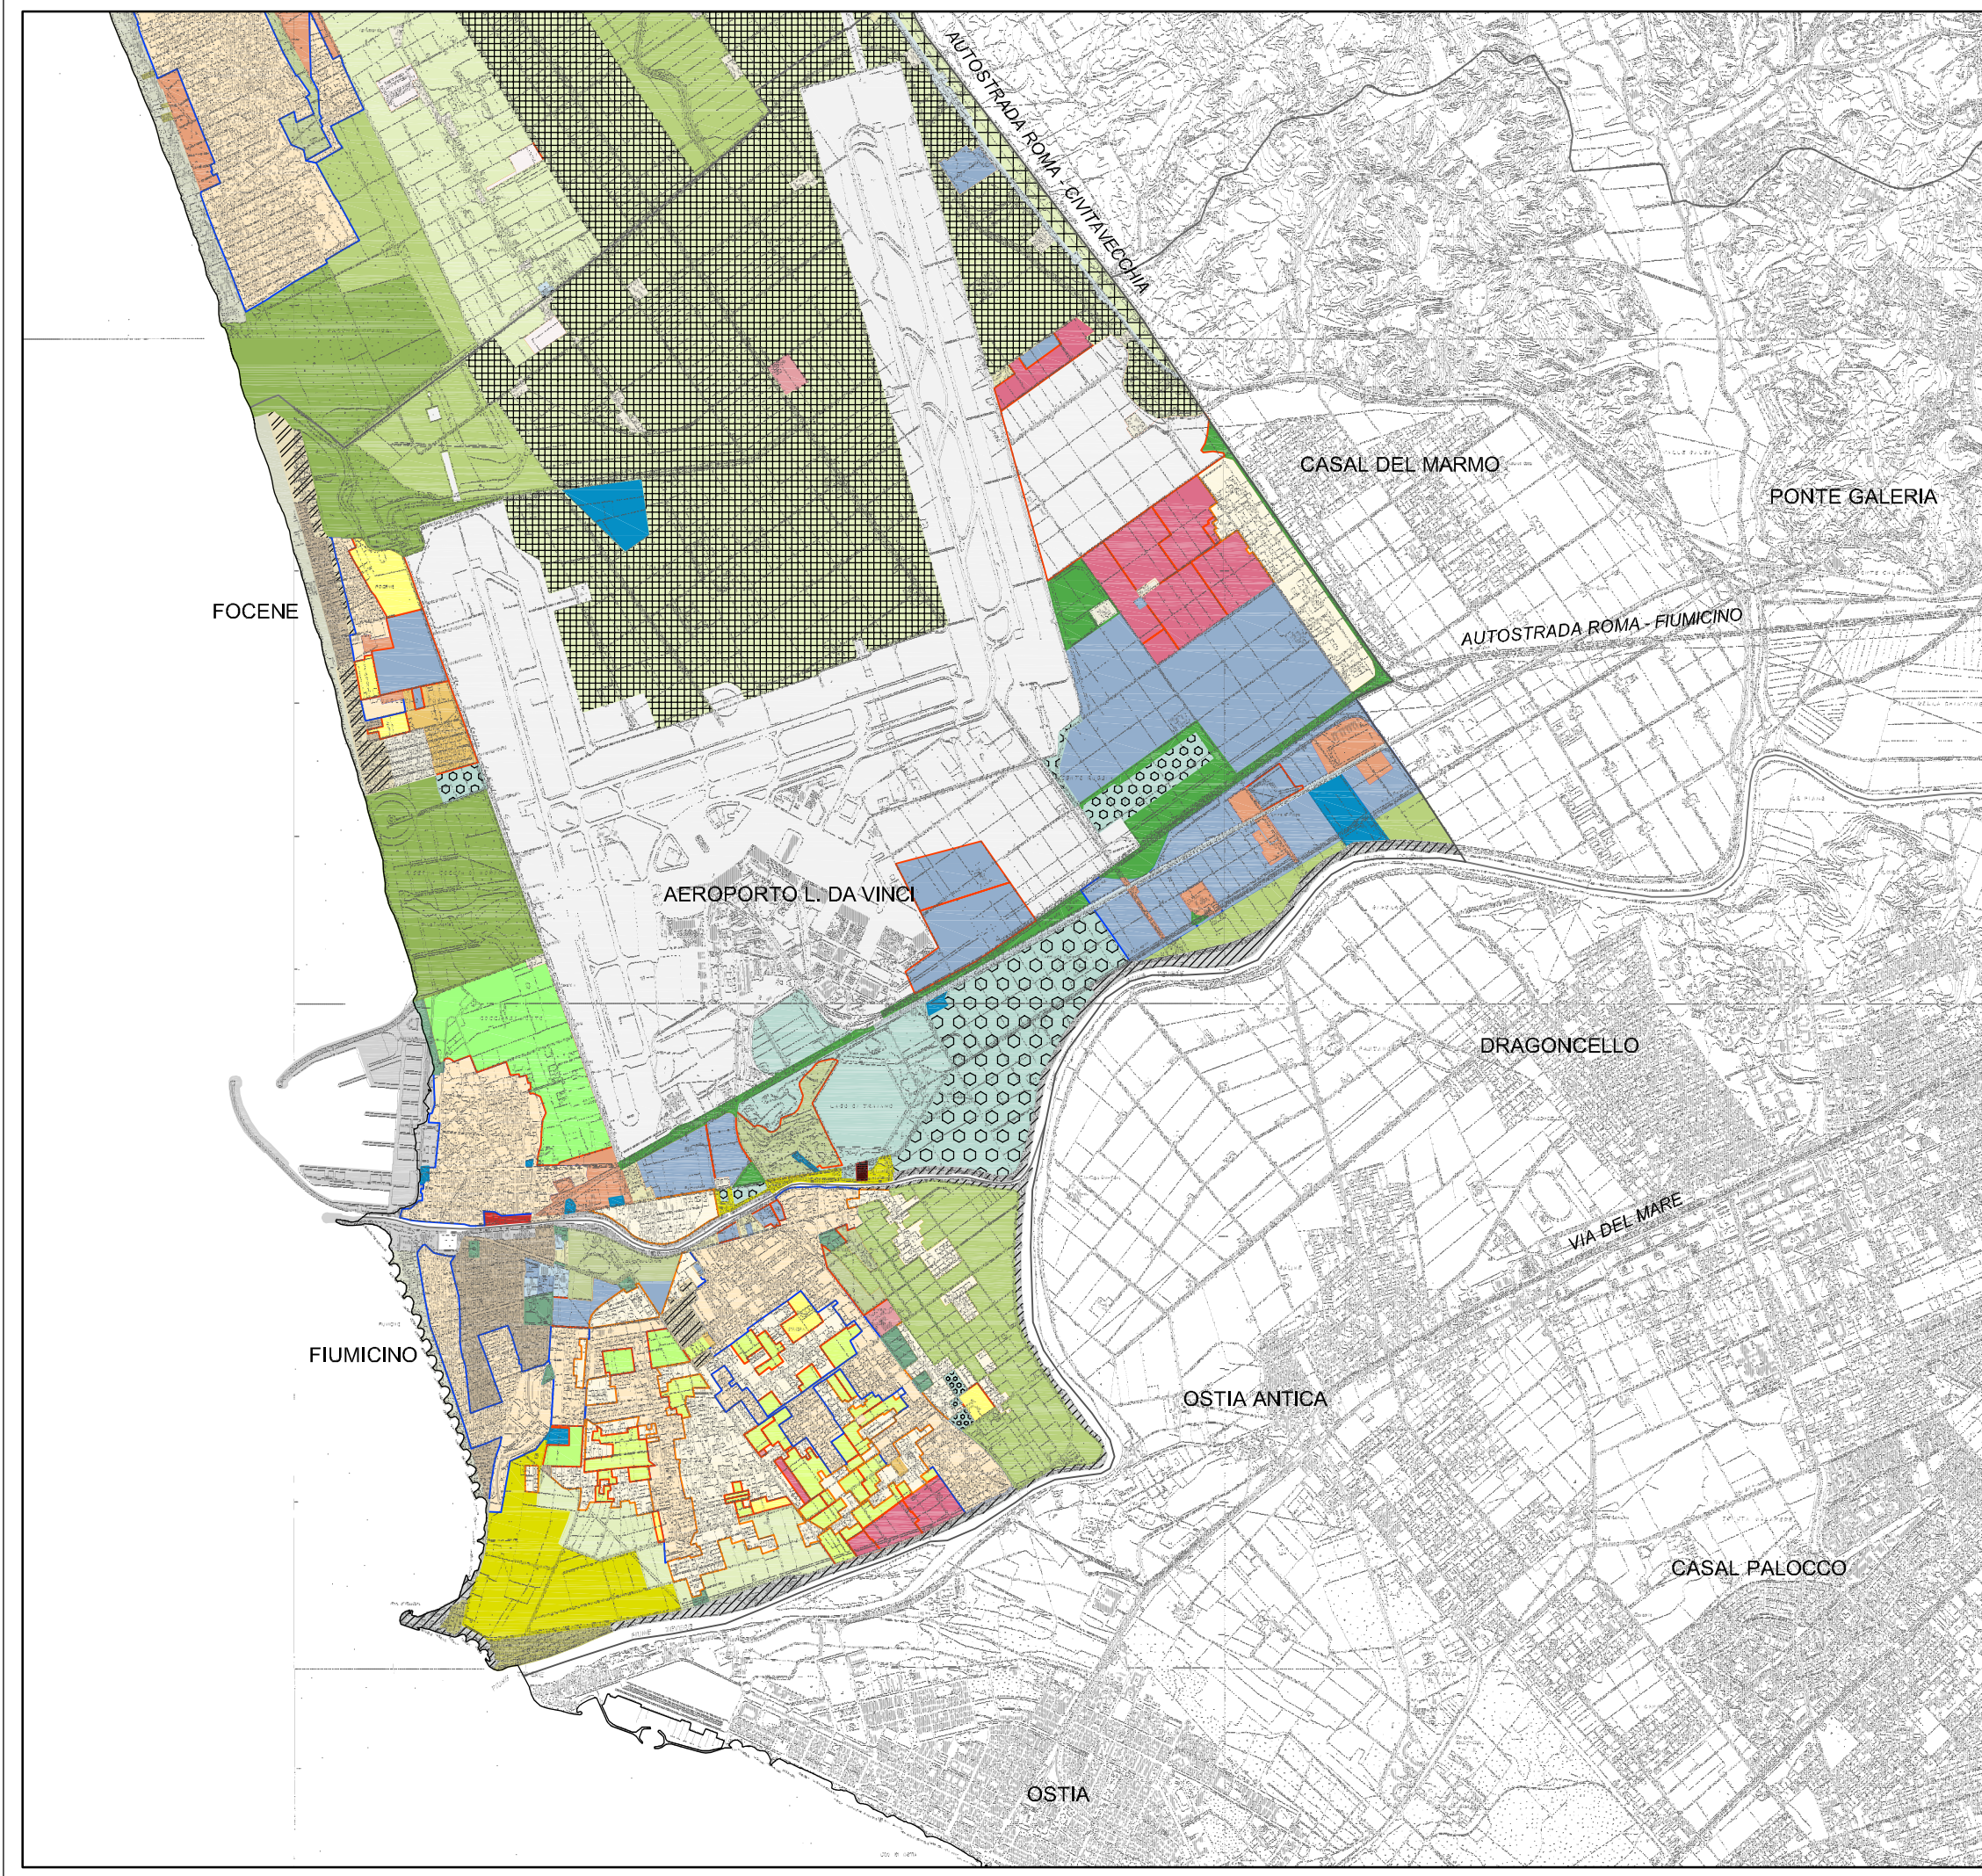

AUTORITA' PORTUALE DI CIVITAVECCHIA

PORTO DI FIUMICINO
PROGETTO DI VARIANTE DEL PIANO REGOLATORE PORTUALE

CHIARIMENTI A SEGUITO DELLA COMUNICAZIONE DEL
MINISTERO DELL'AMBIENTE DEL 21/04/2008 (PROT.dsa-2008-0010949)

QUADRO DI RIFERIMENTO PROGRAMMATICO PIANO REGOLATORE DI FIUMICINO VIGENTE

REALIZZAZIONE DELLO STUDIO COORDINAMENTO DELLO STUDIO

SIN-CERT ATP S.r.l.

Arch. Romano FILIPPELLO
Arch. Marta G. SCAPELLATI

REV	DESCRIZIONE	ESEGUITO	DATA	CONTROLLATO	DATA	APPROVATO	DATA
A	1A EMISSIONE	G. Cimino	09/05/08	F. Aramini	15/05/08	M. G. Scapellati	19/05/08
B							
C							

Scala: 1:50000

File Name: CQP_07_PRG Vigente.dwg