


- Legenda**
- Limiti regionali
 - Impianti esistenti
 - Nuova Linea aerea 132 kV
 - Nuova Linea in cavo interrato
 - C.P. esistente
 - S.E. esistente
 - Demolizione Linea esistente
 - Zone di Protezione Speciale (ZPS)
 - Siti di Importanza Comunitaria (SIC)
 - Aree naturali protette (EUAP)

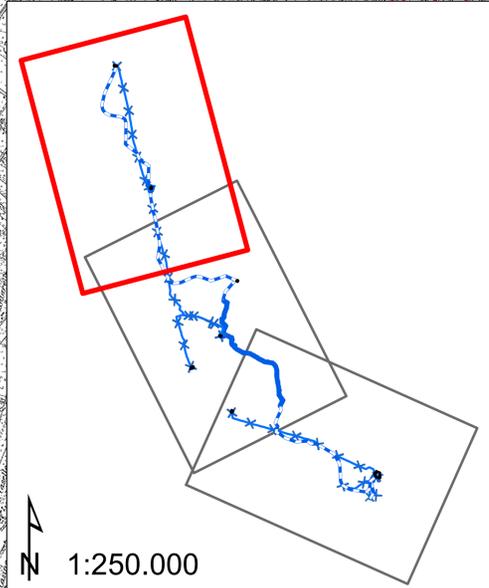


00	29/06/2015	Emissione ad integrazione e sostituzione della versione RU2364281BDX21086	CESI S.p.A.	N. Rivabene ING-SU/SAM	A. Lana ING-SI
N.	DATA	DESCRIZIONE	ELABORATO	VERIFICATO	APPROVATO
CODIFICA DELL'LABORATO			Terna Rete Italia		
DEDX08205BSA00691_TAV_2.7/I			Terna Group		
PROGETTO			TITOLO		
RAZIONALIZZAZIONE RETE ELETTRICA NAZIONALE 132KV NELL'AREA DI REGGIO EMILIA			STUDIO DI IMPATTO AMBIENTALE		
CLASSIFICAZIONE DI SICUREZZA			TAV. 2.7/I - SISTEMA DELLE AREE PROTETTE E/O TUTELATE		
PUBBLICO					
NOME DEL FILE	SCALA CAD	FORMATO	SCALA	FOGLIO	
DEDX08205BSA00691_TAV_2.7/I.pdf	-	A1	1:30.000	1/3	

Systema di riferimento Datum WGS84 Proiezione UTM fuso 32 Nord


3.000 1.500 0 3.000 m

1:250.000

Questo documento contiene informazioni di proprietà Terna Rete Italia S.p.A. e deve essere utilizzato esclusivamente dal destinatario in relazione alla finalità per la quale è stato ricevuto. È vietata qualsiasi forma di riproduzione o di divulgazione senza l'esplicito consenso di Terna Rete Italia S.p.A. This document contains information proprietary to Terna Rete Italia S.p.A. and it will have to be used exclusively for the purposes for which it has been furnished. Whichever stage of spreading or reproduction without the written permission of Terna Rete Italia S.p.A. is prohibited.

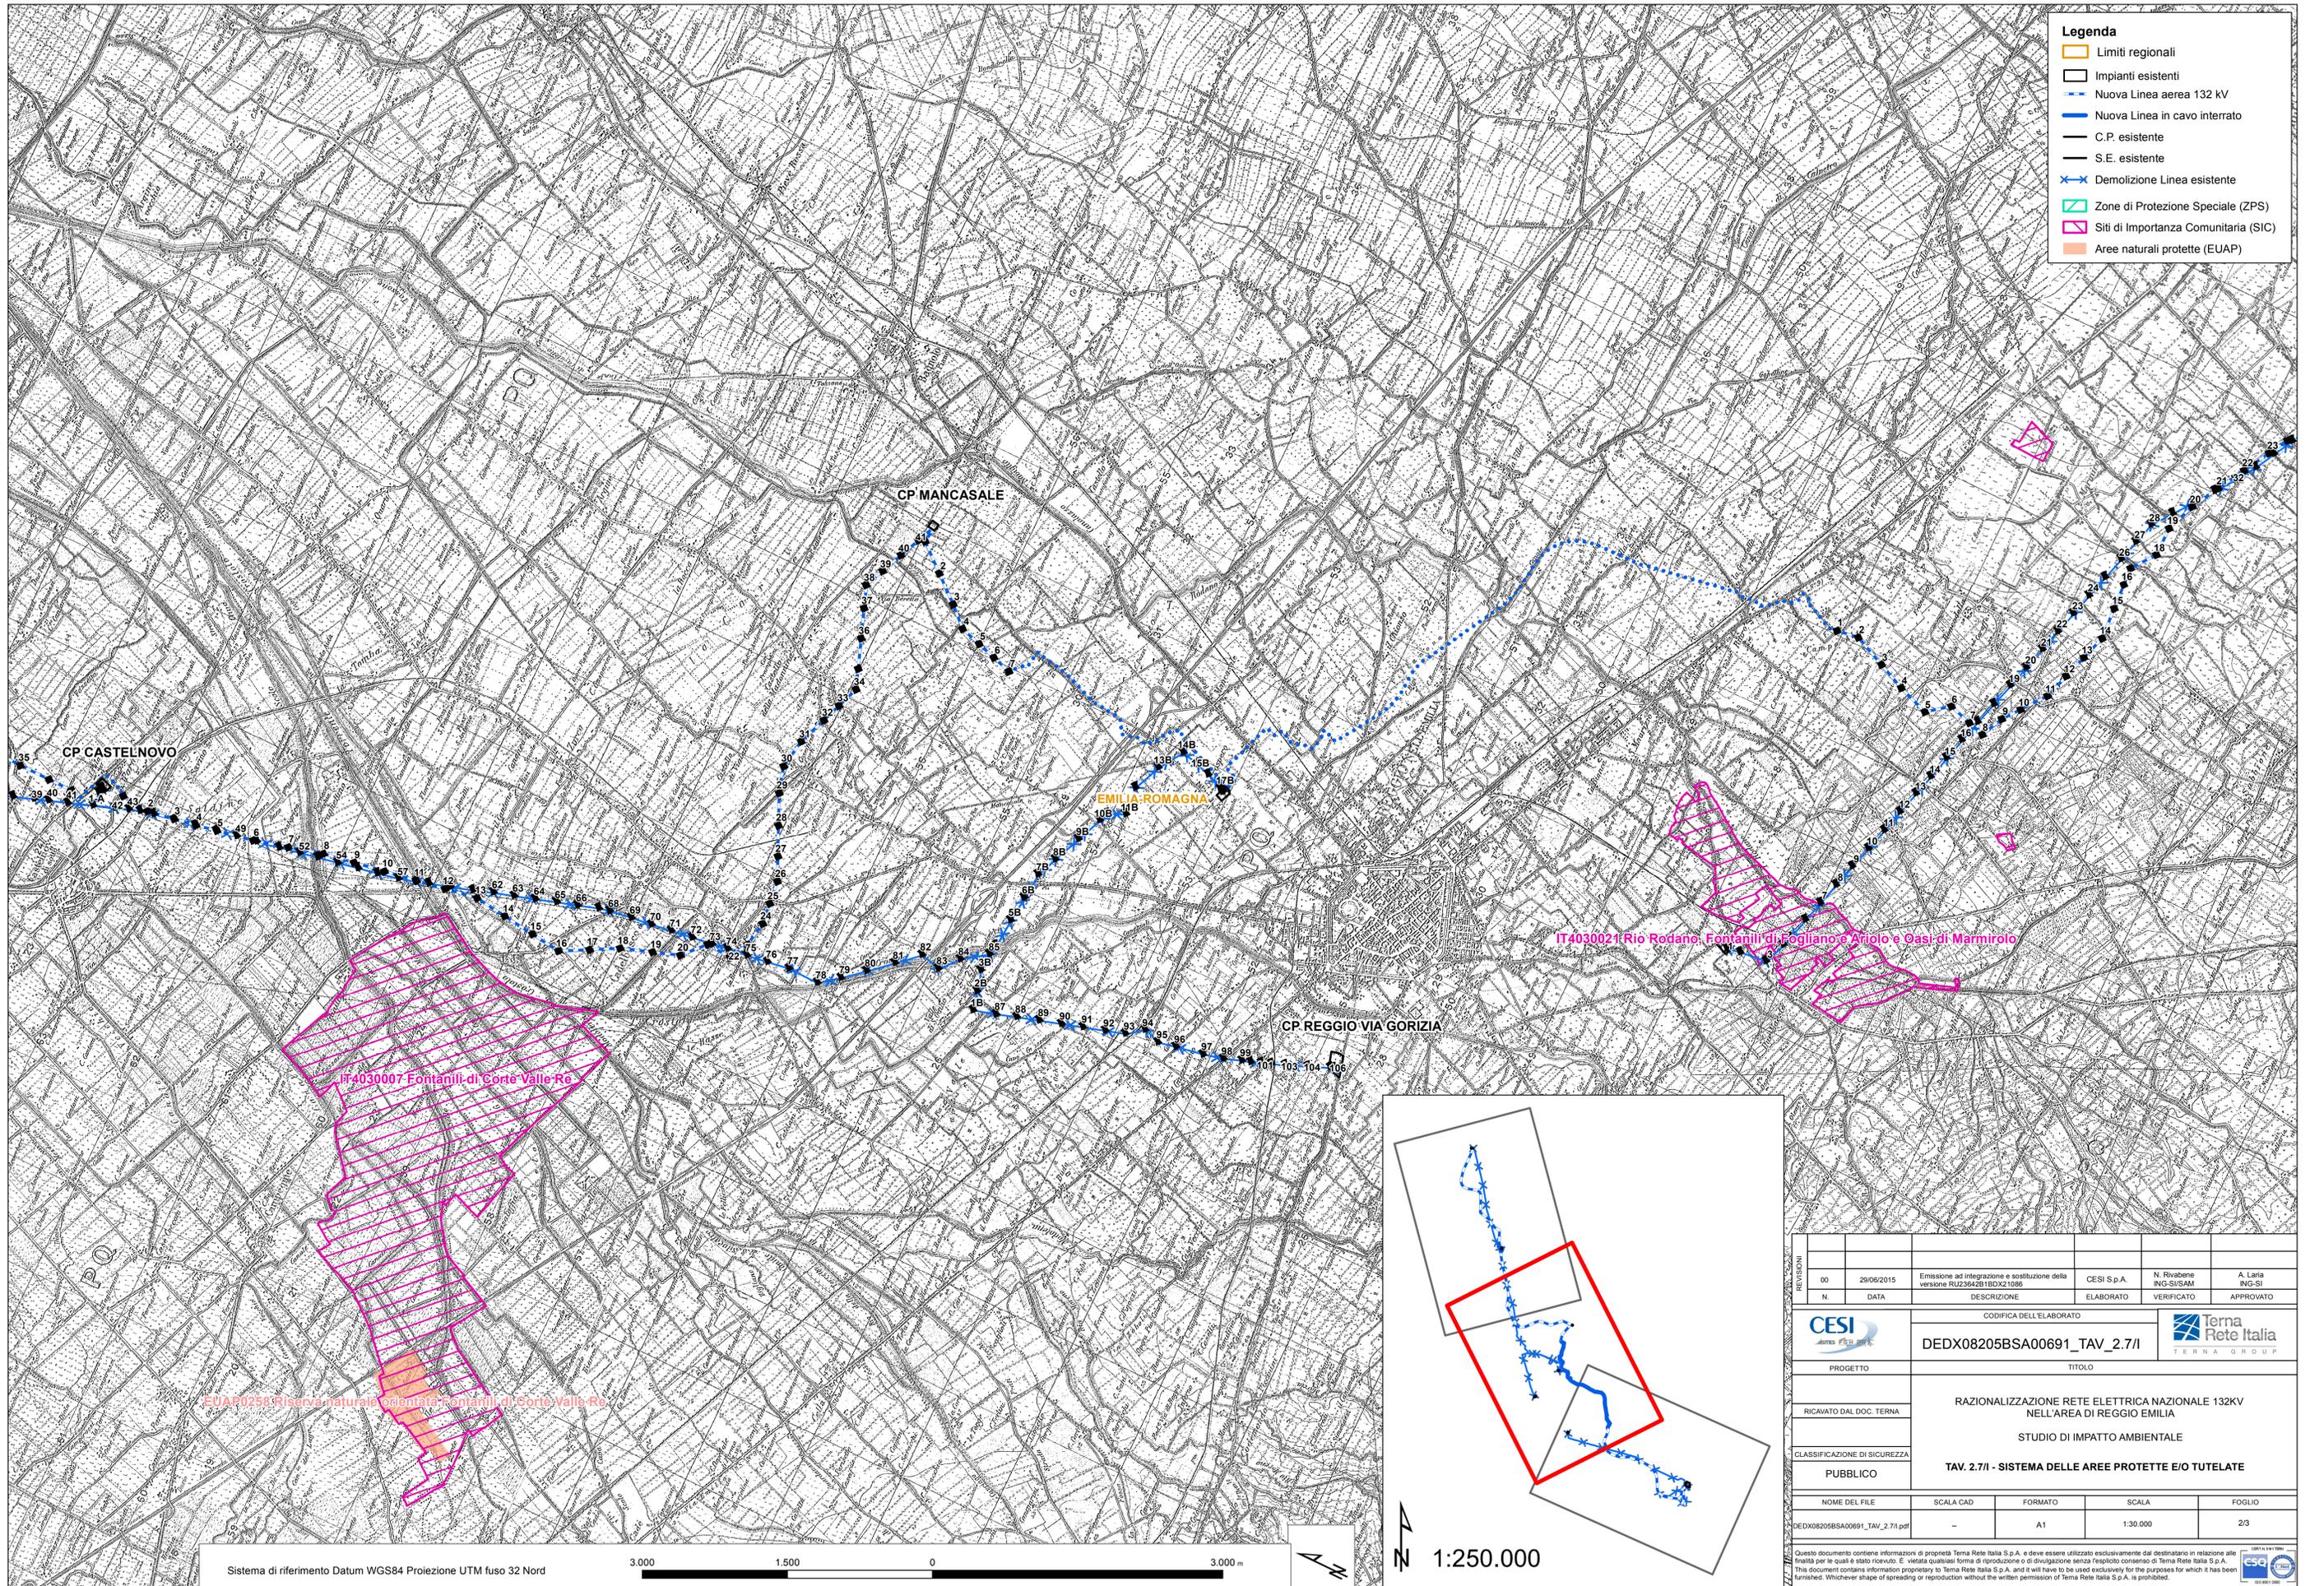

- Legenda**
- Limiti regionali
 - Impianti esistenti
 - Nuova Linea aerea 132 kV
 - Nuova Linea in cavo interrato
 - C.P. esistente
 - S.E. esistente
 - Demolizione Linea esistente
 - Zone di Protezione Speciale (ZPS)
 - Siti di Importanza Comunitaria (SIC)
 - Aree naturali protette (EUAP)

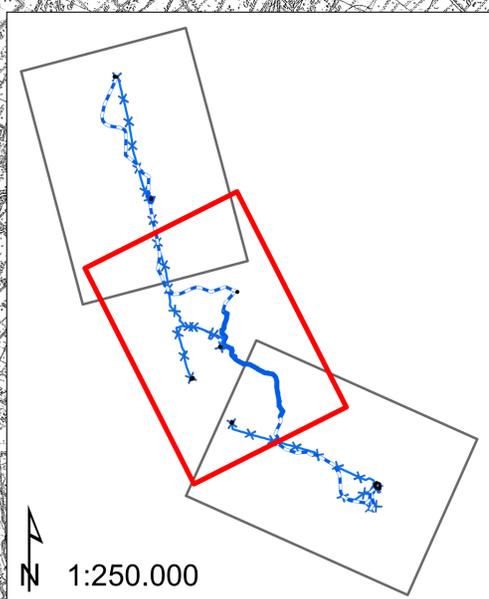


REVISIONI		CODIFICA DELL'ELABORATO		Terna Rete Italia	
00	29/06/2015	Emissione ad integrazione e sostituzione della versione R02364281BDX21086	CESI S.p.A.	N. Rivabene ING-SU/SAM	A. Lania ING-SI
N.	DATA	DESCRIZIONE	ELABORATO	VERIFICATO	APPROVATO
PROGETTO			TITOLO		
RAZIONALIZZAZIONE RETE ELETTRICA NAZIONALE 132KV NELL'AREA DI REGGIO EMILIA			STUDIO DI IMPATTO AMBIENTALE		
CLASSIFICAZIONE DI SICUREZZA			TAV. 2.7/I - SISTEMA DELLE AREE PROTETTE E/O TUTELATE		
NOME DEL FILE		SCALA CAD	FORMATO	SCALA	FOGLIO
DEDX08205BSA00691_TAV_2.7/I.pdf		-	A1	1:30.000	2/3
<small>Questo documento contiene informazioni di proprietà Terna Rete Italia S.p.A. e deve essere utilizzato esclusivamente dal destinatario in relazione alla finalità per la quale è stato ricevuto. È vietata qualsiasi forma di riproduzione o di divulgazione senza l'esplicito consenso di Terna Rete Italia S.p.A. This document contains information proprietary to Terna Rete Italia S.p.A. and it will have to be used exclusively for the purposes for which it has been furnished. Whichever stage of spreading or reproduction without the written permission of Terna Rete Italia S.p.A. is prohibited.</small>					

Sistema di riferimento Datum WGS84 Proiezione UTM fuso 32 Nord




1:250.000

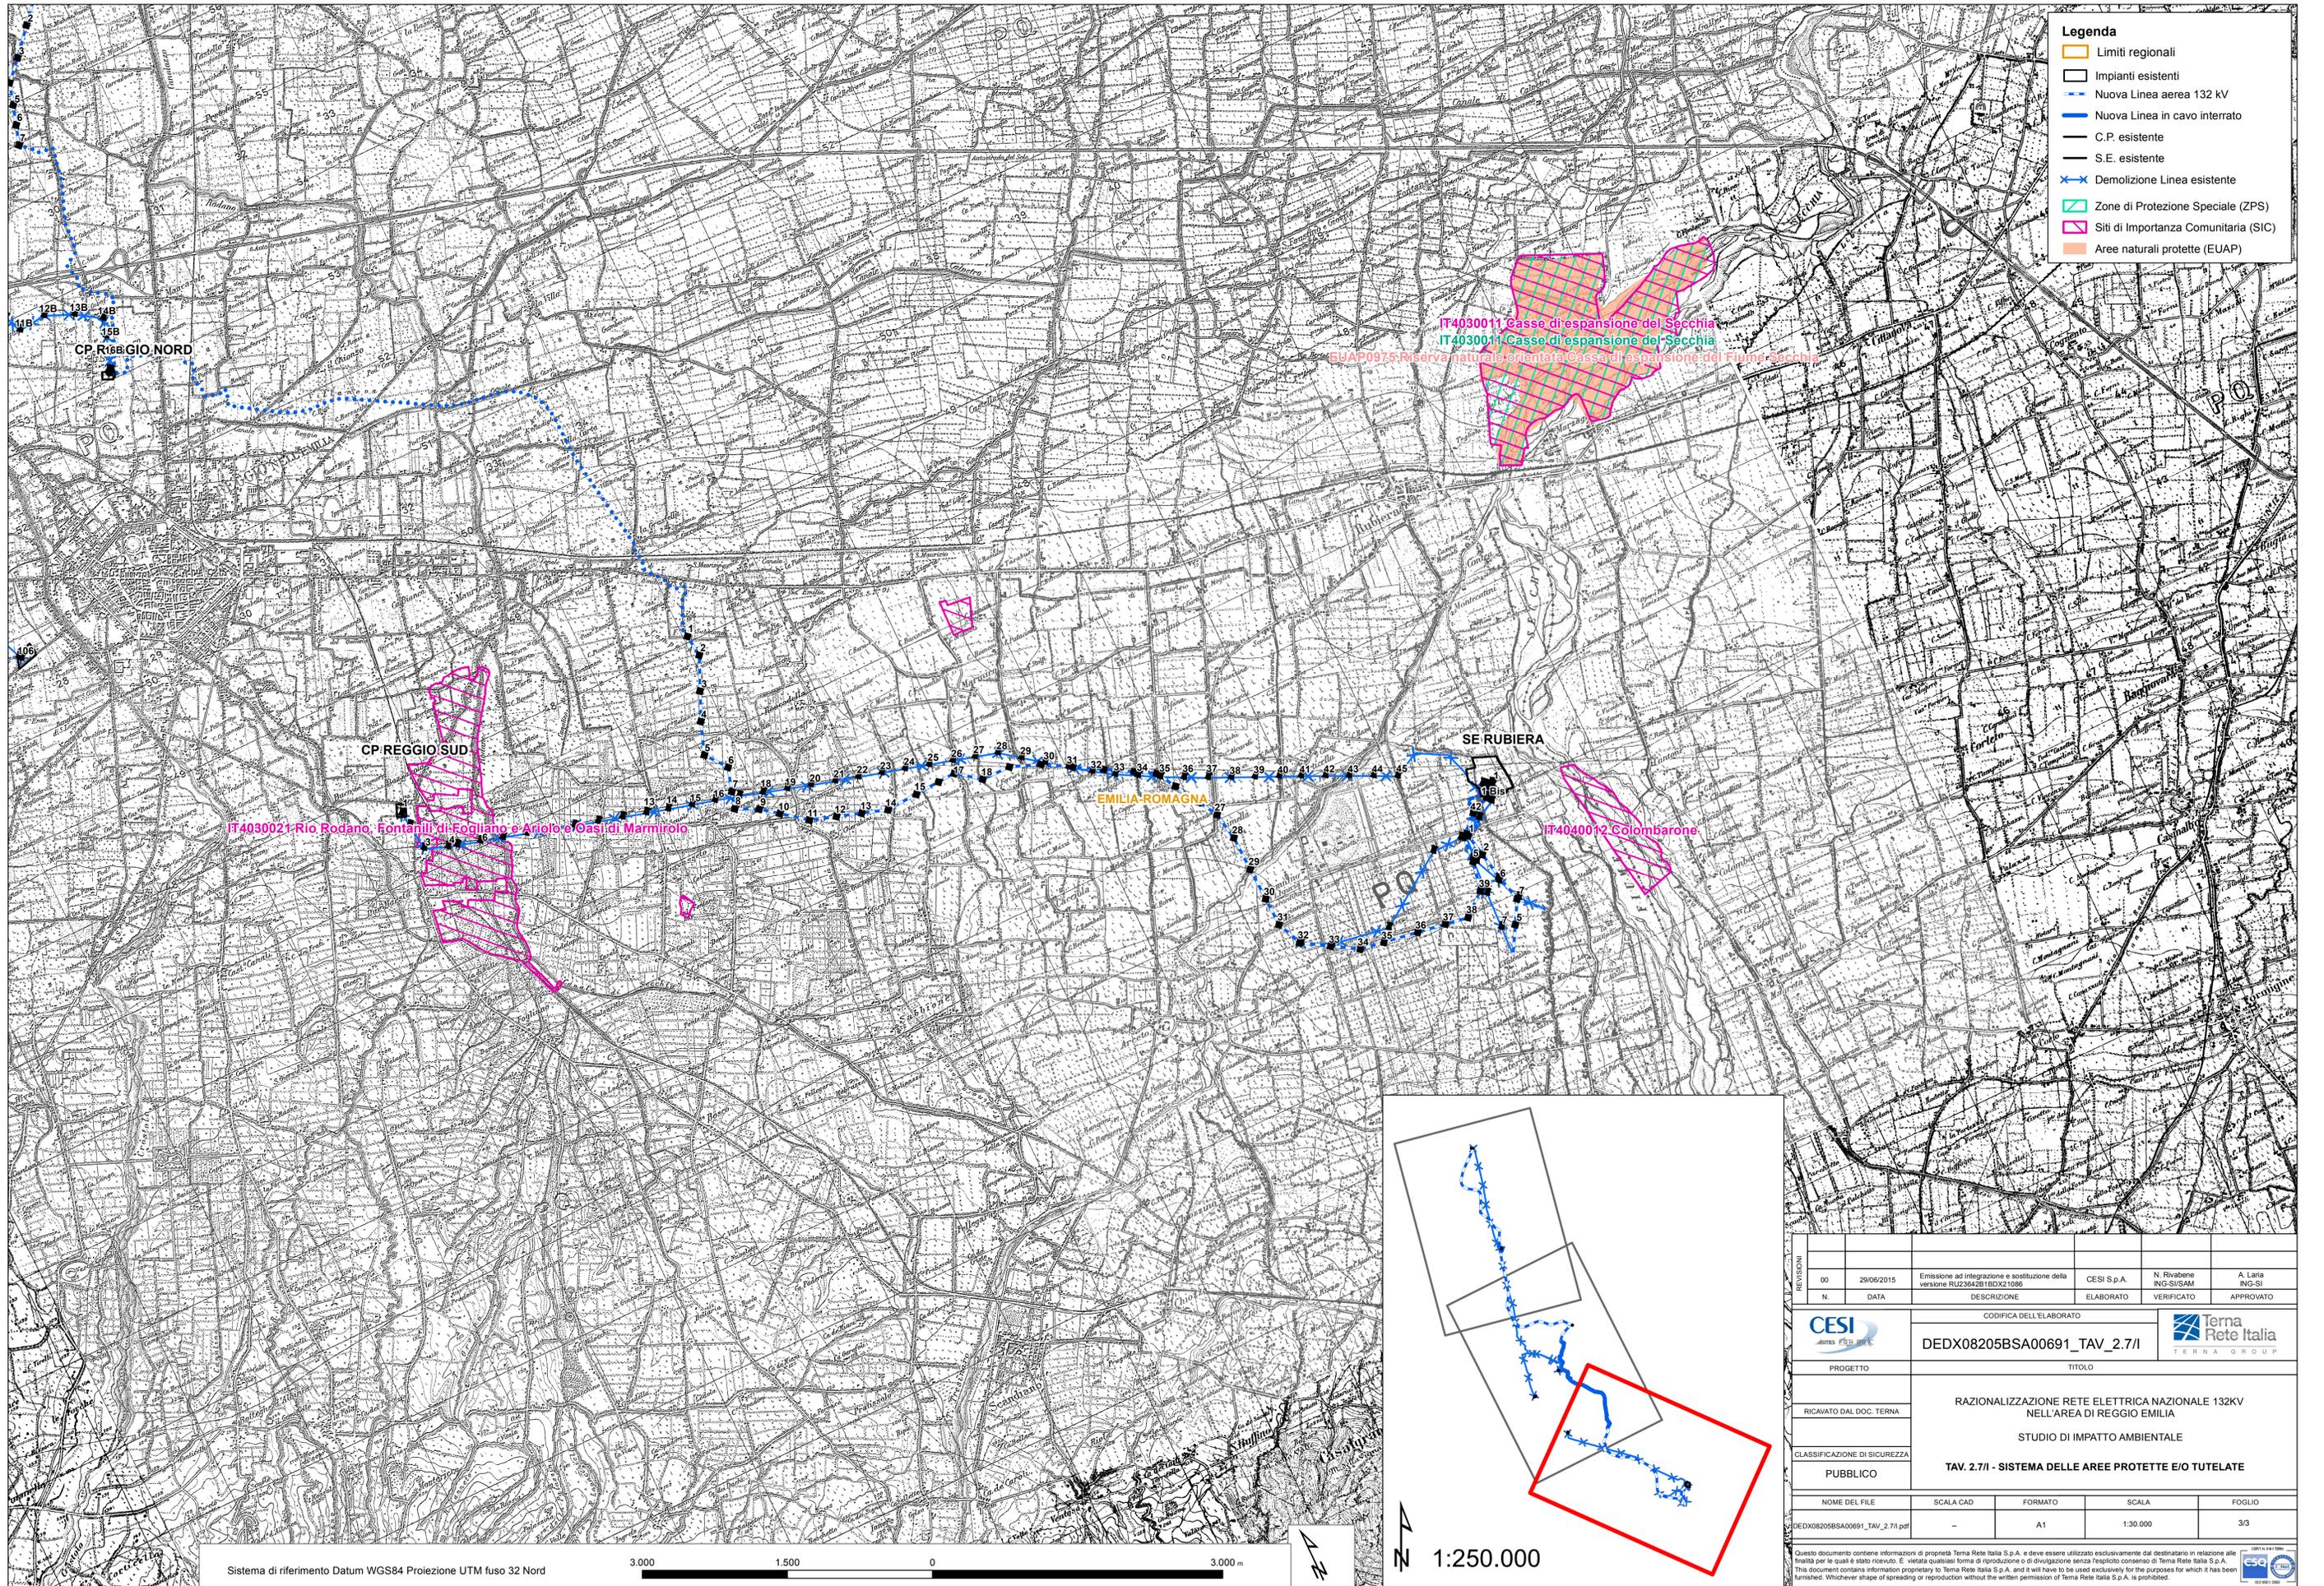

- Legenda**
- Limiti regionali
 - Impianti esistenti
 - Nuova Linea aerea 132 kV
 - Nuova Linea in cavo interrato
 - C.P. esistente
 - S.E. esistente
 - X Demolizione Linea esistente
 - Zone di Protezione Speciale (ZPS)
 - Siti di Importanza Comunitaria (SIC)
 - Aree naturali protette (EUAP)

Sistema di riferimento Datum WGS84 Proiezione UTM fuso 32 Nord

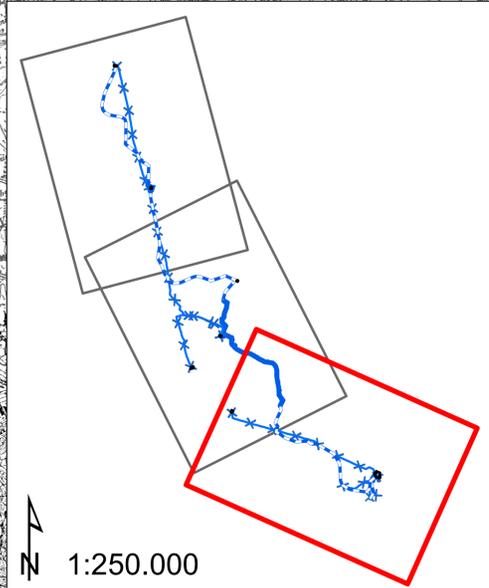

1:250.000

00		29/06/2015	Emissione ad integrazione e sostituzione della versione RU2364281BDX21086	CESI S.p.A.	N. Ravenna ING-SU/SAM	A. Lana ING-SI
N.	DATA	DESCRIZIONE	ELABORATO	VERIFICATO	APPROVATO	
CODIFICA DELL'ELABORATO			Terna Rete Italia			
DEDX08205BSA00691_TAV_2.7/I			TERNA GROUP			
PROGETTO			TITOLO			
RAZIONALIZZAZIONE RETE ELETTRICA NAZIONALE 132KV NELL'AREA DI REGGIO EMILIA			STUDIO DI IMPATTO AMBIENTALE			
CLASSIFICAZIONE DI SICUREZZA			TAV. 2.7/I - SISTEMA DELLE AREE PROTETTE E/O TUTELATE			
PUBBLICO						
NOME DEL FILE	SCALA CAD	FORMATO	SCALA	FOGLIO		
DEDX08205BSA00691_TAV_2.7/I.pdf	-	A1	1:30.000	3/3		

Questo documento contiene informazioni di proprietà Terna Rete Italia S.p.A. e deve essere utilizzato esclusivamente dal destinatario in relazione alla finalità per la quale è stato ricevuto. È vietata qualsiasi forma di riproduzione o di divulgazione senza l'esplicito consenso di Terna Rete Italia S.p.A. This document contains information proprietary to Terna Rete Italia S.p.A. and it will have to be used exclusively for the purposes for which it has been furnished. Whichever stage of spreading or reproduction without the written permission of Terna Rete Italia S.p.A. is prohibited.