



QC
QUINTA DI CESPUGLI
Scala 1:100

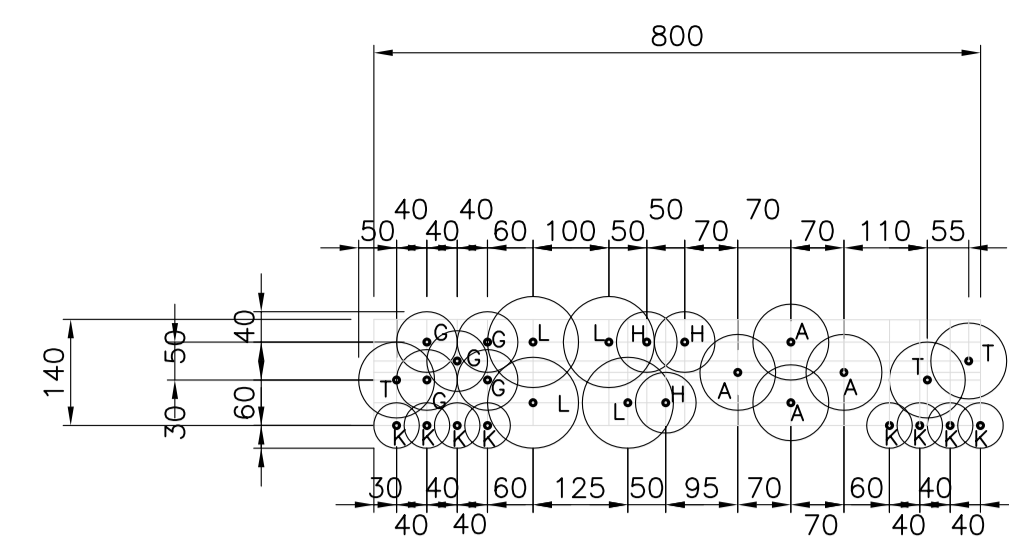


Codice	Nome scientifico	Nome comune	N'
A	Cornus mas	Corniolo	4
T	Spartium junceum	Ginestra odorosa	3
L	Nerium oleander	Oleandro	4
K	Laurus nobilis	Alloro	5
H	Juniperus communis	Ginepro	3
G	Rosa canina	Rosa Canina	5

QCB
QUINTA DI CESPUGLI PER BARRIERA
Scala 1:100

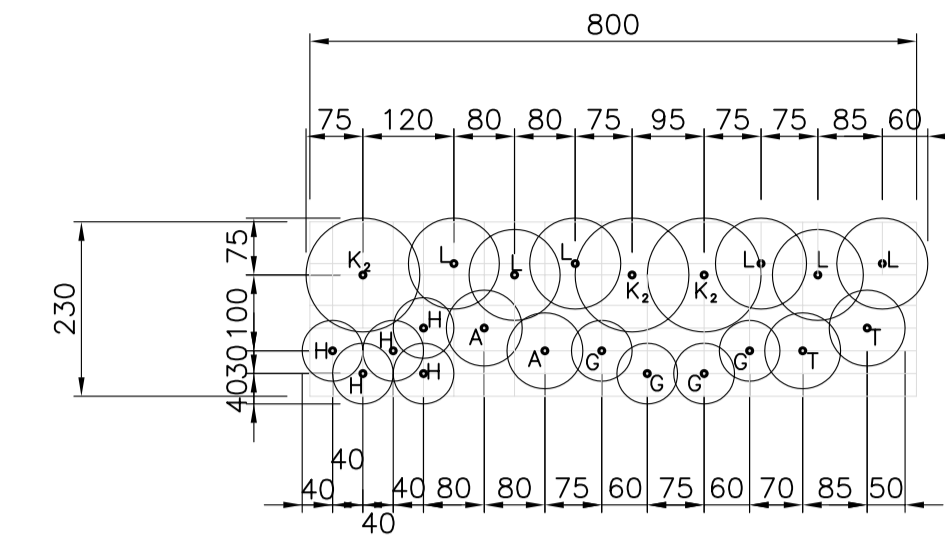


Codice	Nome scientifico	Nome comune	N'
A	Cornus mas	Corniolo	2
T	Spartium junceum	Ginestra odorosa	2
L	Nerium oleander	Oleandro	6
G	Rosa canina	Rosa Canina	4
H	Juniperus communis	Ginepro	5
K	Laurus nobilis	Alloro	3

QCO
QUINTA DI CESPUGLI CON OLEANDRI
Scala 1:100

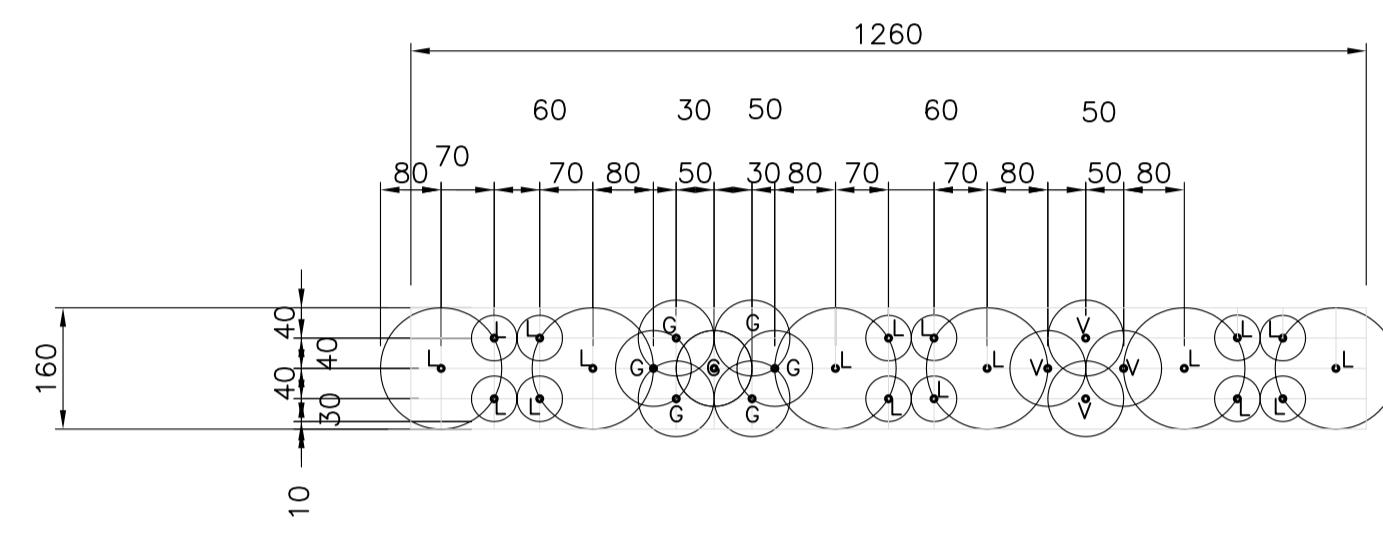


Codice	Nome scientifico	Nome comune	N'
V	Viburnum tinus	Lentaggine	4
G	Rosa canina	Rosa canina	7
L	Nerium oleander	Oleandro	18

QCOA
QUINTA DI CESPUGLI CON OLEANDRI
E ALBERATURE
Scala 1:100

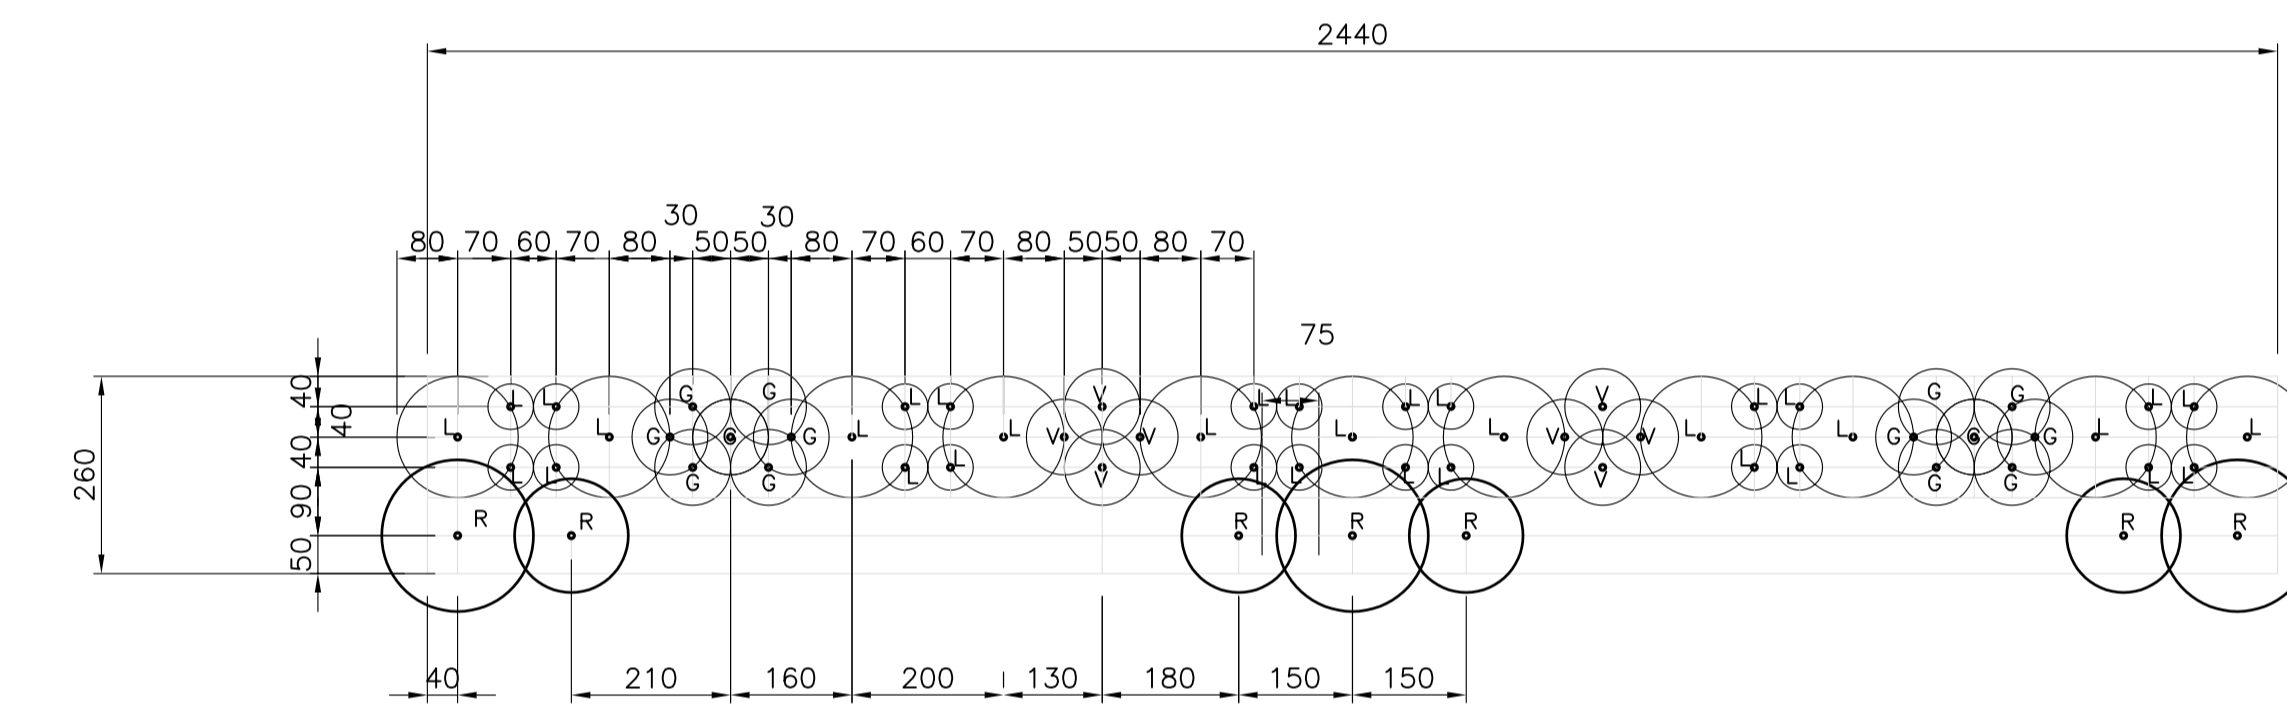


Codice	Nome scientifico	Nome comune	N'
V	Viburnum tinus	Lentaggine	4
G	Rosa canina	Rosa Canina	5
L	Nerium Oleander	Oleandro	18
R	Quercus pubescens	Roverella	7

CA
CESPUGLIETO ARBORATO
Scala 1:100

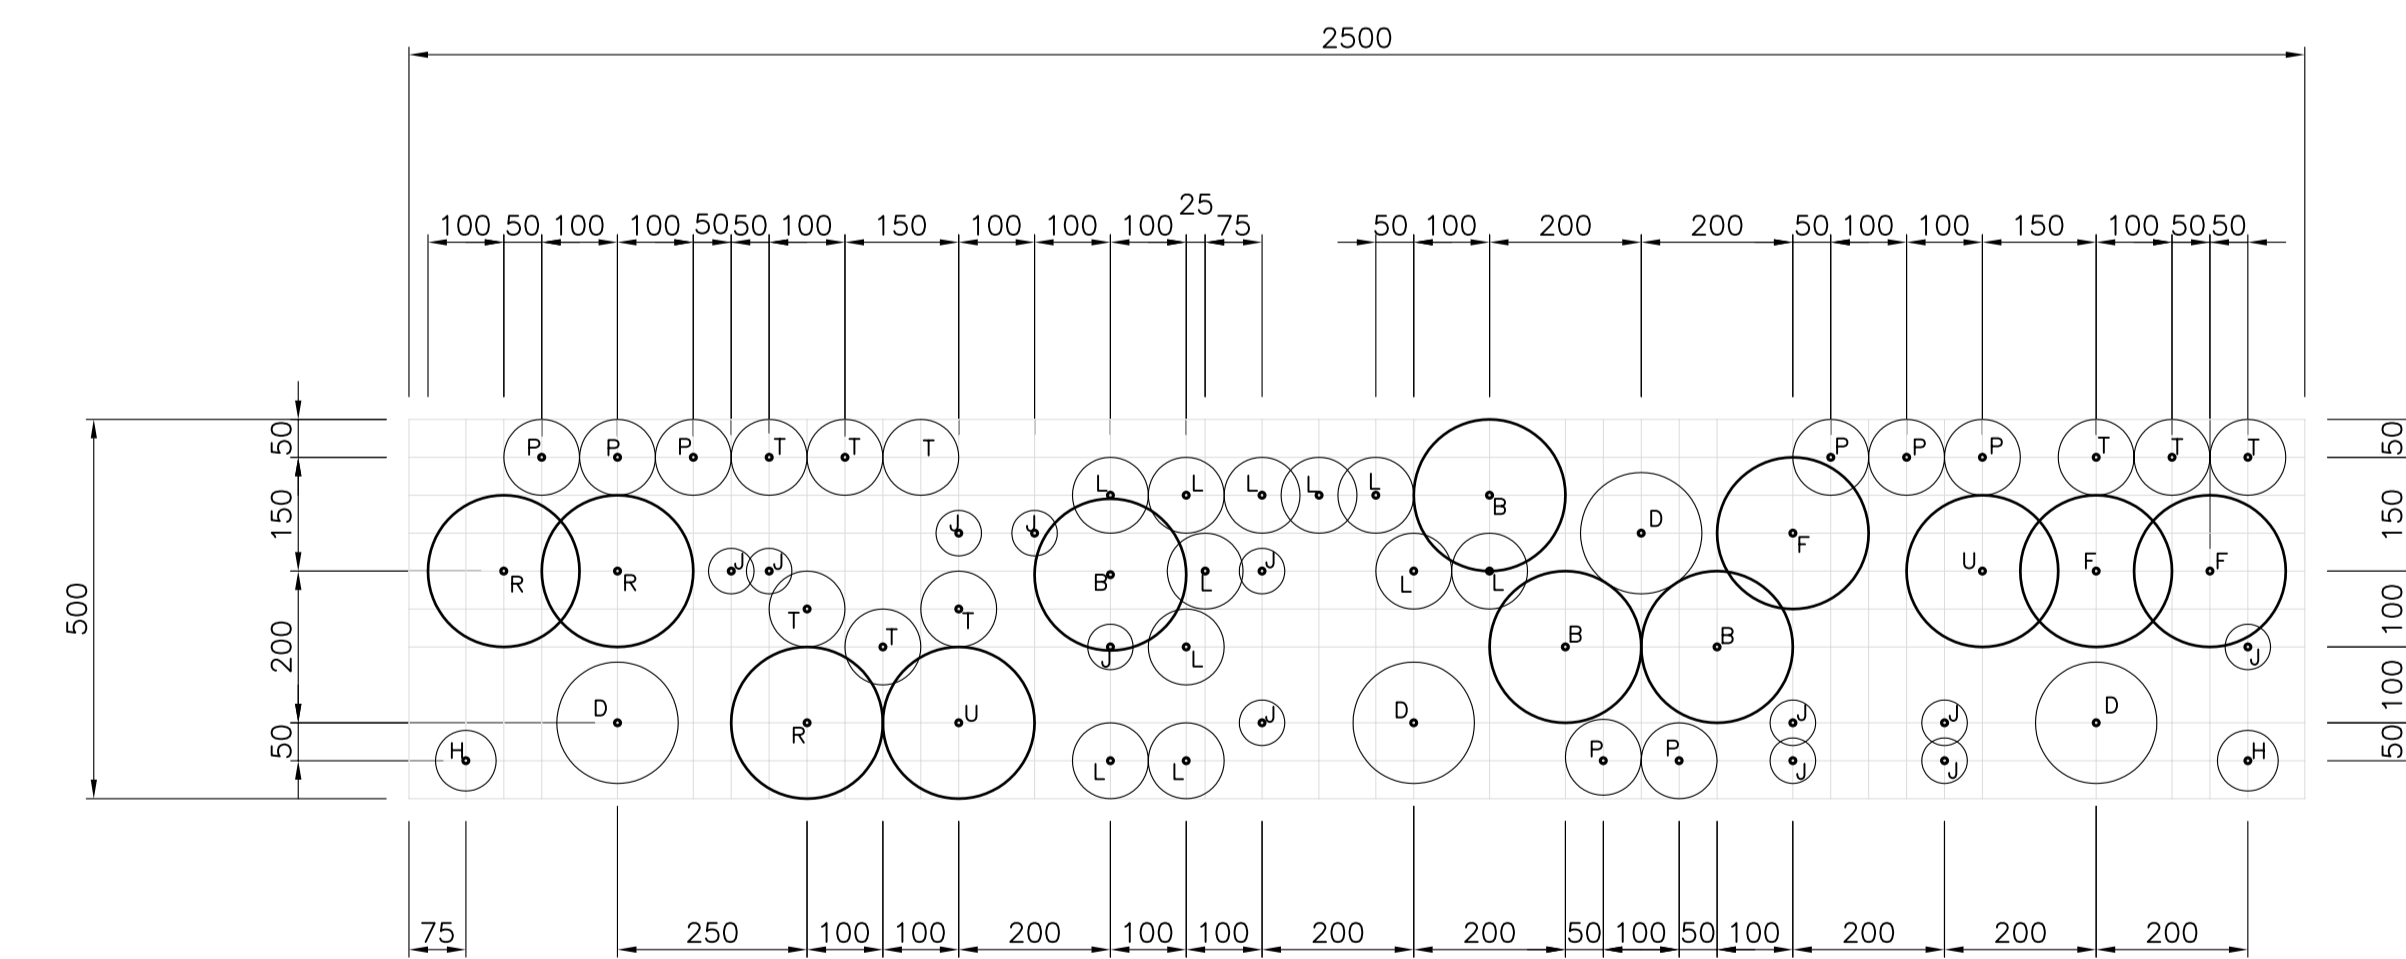

Codice	Nome scientifico	Nome comune	N'
B	Acer campestre	Acer campestre	4
F	Quercus ilex	Leccio	3
U	Fraxinus ornus	Orniello	2
R	Quercus pubescens	Roverella	3
T	Spartium junceum	Ginestra odorosa	9
J	Crataegus monogyna	Biancospino	12
L	Nerium oleander	Oleandro	12
H	Juniperus communis	Ginepro	2
D	Ligustrum vulgare	Ligustro	4
P	Ilex aquifolium	Agrifoglio	8

CAB
CESPUGLIETO ARBORATO PER BARRIERA
Scala 1:100

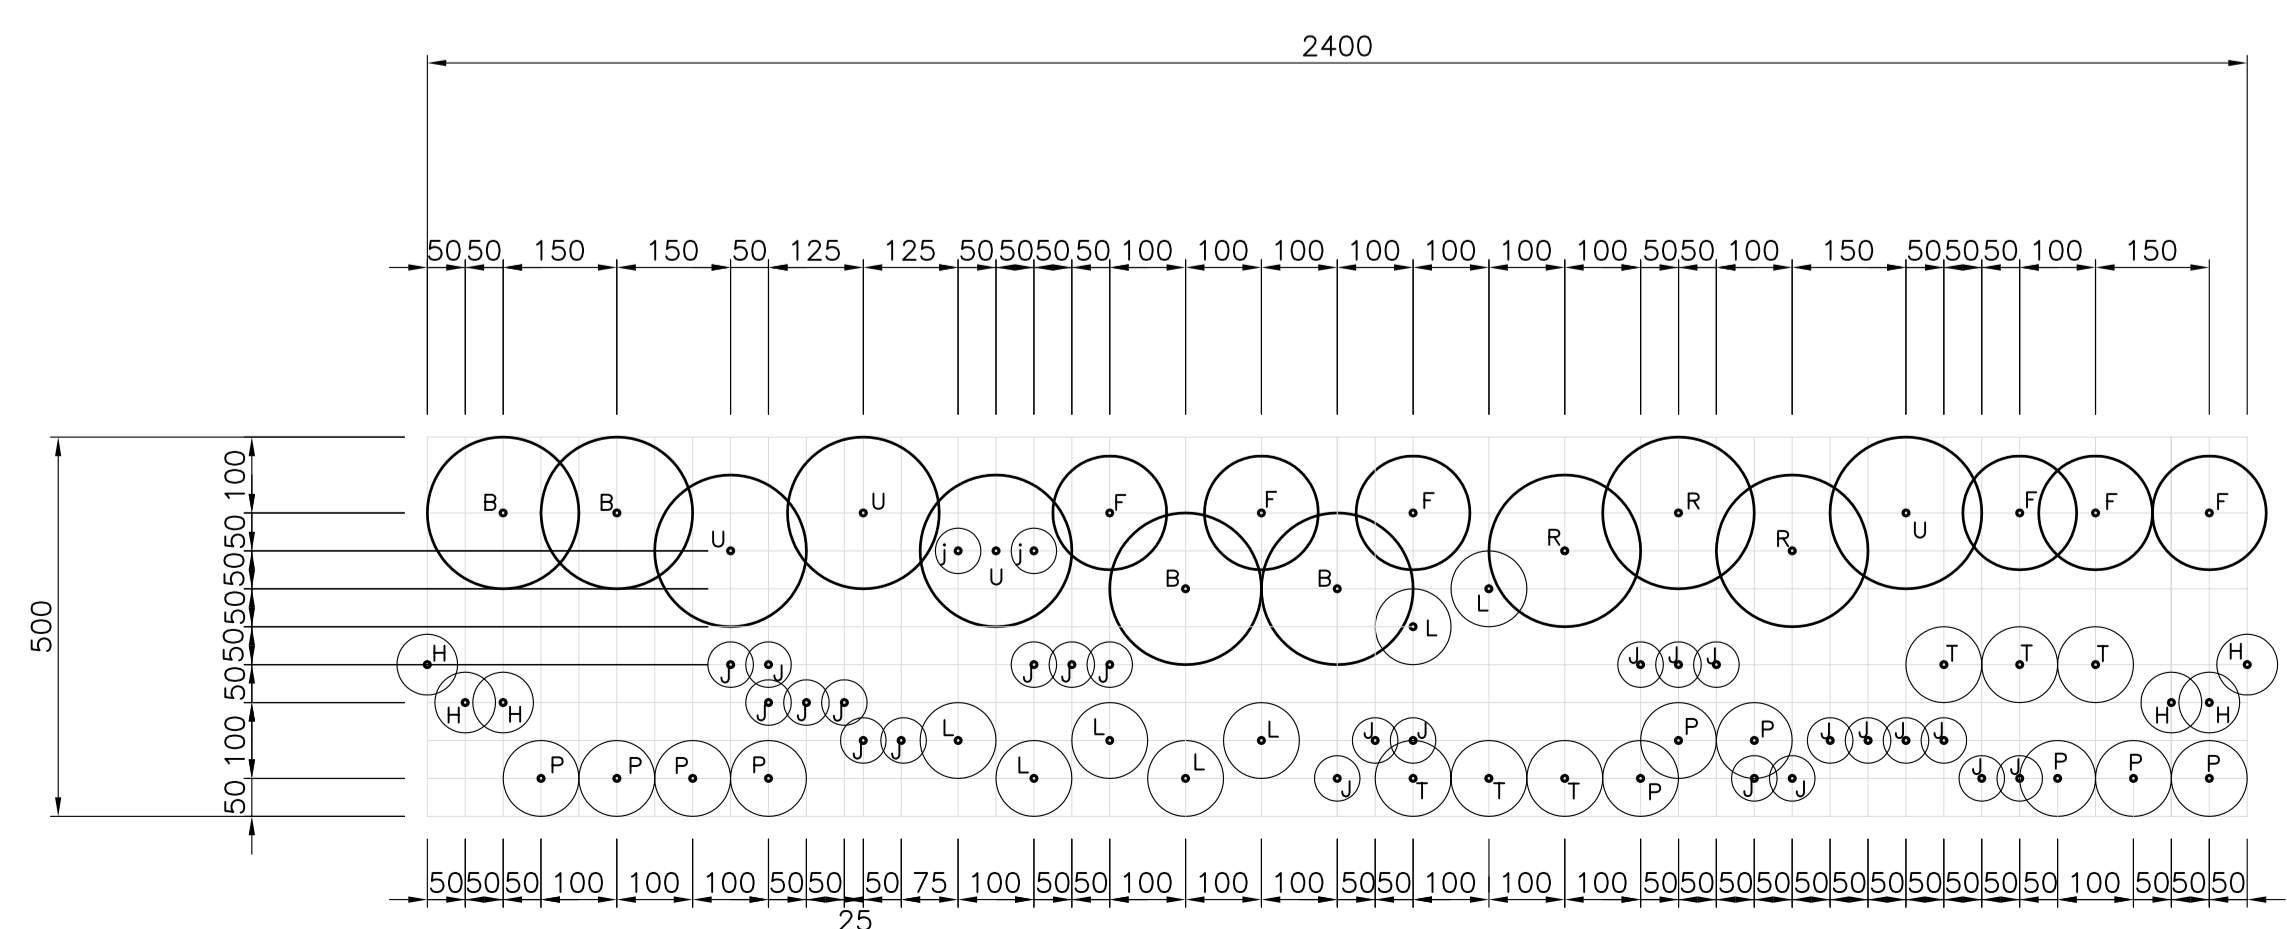

Codice	Nome scientifico	Nome comune	N'
B	Acer campestre	Acer campestre	4
F	Quercus ilex	Leccio	6
U	Fraxinus ornus	Orniello	4
R	Quercus pubescens	Roverella	3
T	Spartium junceum	Ginestra odorosa	6
J	Crataegus monogyna	Biancospino	24
L	Nerium oleander	Oleandro	7
H	Juniperus communis	Ginepro	6
P	Ilex aquifolium	Agrifoglio	10

autostrade // per l'italia

AUTOSTRADA (A14) : BOLOGNA-BARI-TARANTO

AMPLIAMENTO ALLA TERZA CORSIA
DEL TRATTO RIMINI NORD-PEDASO

TRATTO: ANCONA NORD - ANCONA SUD
PROGETTO ESECUTIVO

AU - CORPO AUTOSTRADALE

INTERVENTI DI INSERIMENTO, RIQUALIFICAZIONE E RECUPERO AMBIENTALE

Abaco degli interventi vegetazionali e dei relativi moduli di impianto 1/2

Impresa di costruzioni		A.T.I. Progettazione		Mandatari	
RAPPRESENTANTE ATTIVITA' PROGETTAZIONE Ing. Paolo Galante		IL PROGETTISTA Ing. Luca Ronco		DIRETTORE TECNICO Ing. Giuseppe Menardi	
WBS - Ref. elaborato - Sistema di codifica AUTOSTRADE		data: 09/03/2011		INTEGRATORE PRESTAZIONI Ing. Paolo Mazzoli	
----- codice contratto -----		----- fase -----		----- scala -----	
11142501AUA0002		1		1:100	
RAPPRESENTANTE ESECUZIONE LAVORI Ing. Luigi Pellegrini		REV		DESCRIZIONE	
		data		risultato	
		elaborato		verificato	
		-		-	
		-		-	
		-		-	

Nome file: AU002-003.dwg
VISTO DELLA COMMITTENTE
autostrade // per l'italia

FATTORE DI RIOTTAGGIO LAVORI: 1 unità lavorativa = 1 ora su carta

IL DOCUMENTO NON PUO' ESSERE RIPRODOTTO, ALTRIMENTI PUNIBILE A TUTTI GLI EFFETTI DELLA LEGGE. IL CONTENUTO DELLA PRESENTAZIONE E' SOLO UN RIFERIMENTO ALLA REALTA'. IL DOCUMENTO NON PUO' ESSERE RIPRODOTTO, ALTRIMENTI PUNIBILE A TUTTI GLI EFFETTI DELLA LEGGE. IL CONTENUTO DELLA PRESENTAZIONE E' SOLO UN RIFERIMENTO ALLA REALTA'.