IMBOCCO LATO PEDASO – SISTEMAZIONE FINALE – SEZIONE A–A PROG. 215+490.00 Scala 1:200

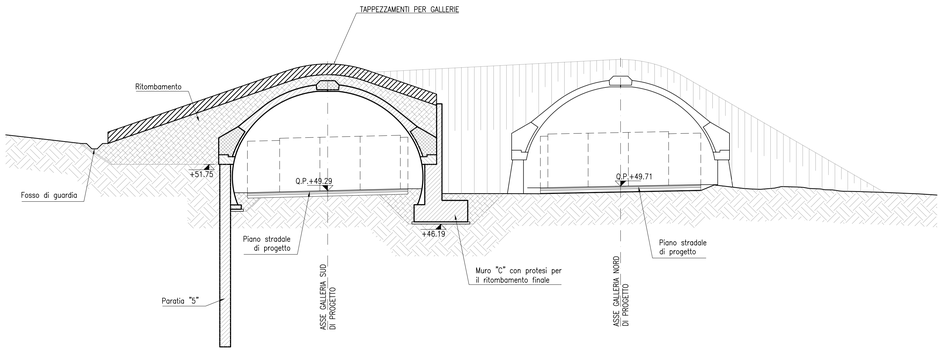

IMBOCCO LATO PEDASO – SISTEMAZIONE FINALE – SEZIONE B–B PROG. 215+460.00 Scala 1:200

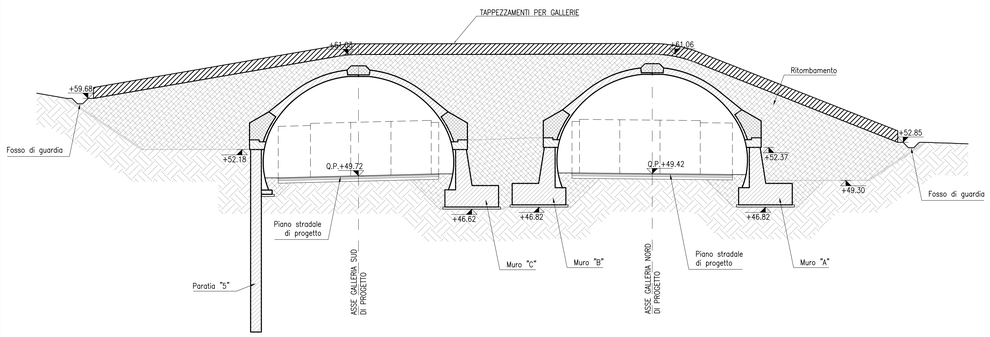

IMBOCCO LATO PEDASO – SISTEMAZIONE FINALE – SEZIONE C–C PROG. 215+420.00 Scala 1:200

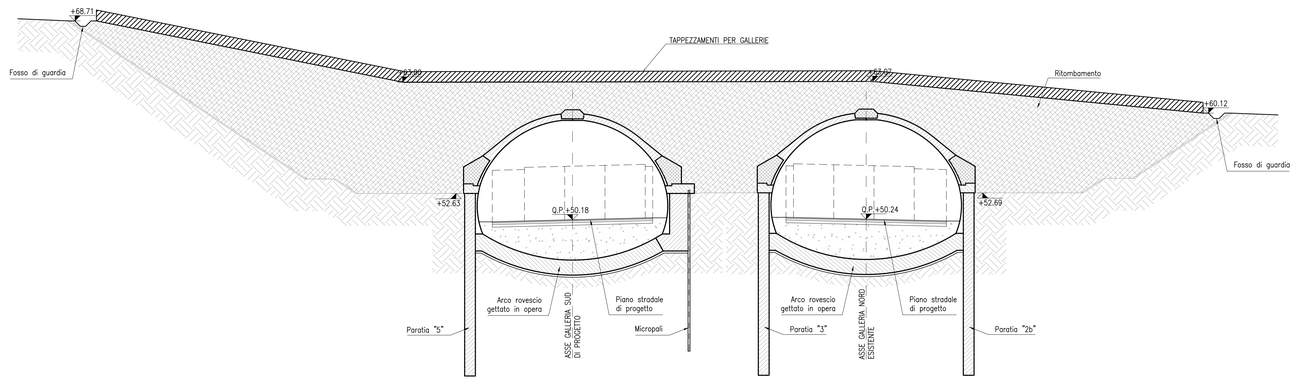

IMBOCCO LATO PEDASO – SISTEMAZIONE FINALE – PROFILO IN ASSE GALLERIA NORD Scala 1:200

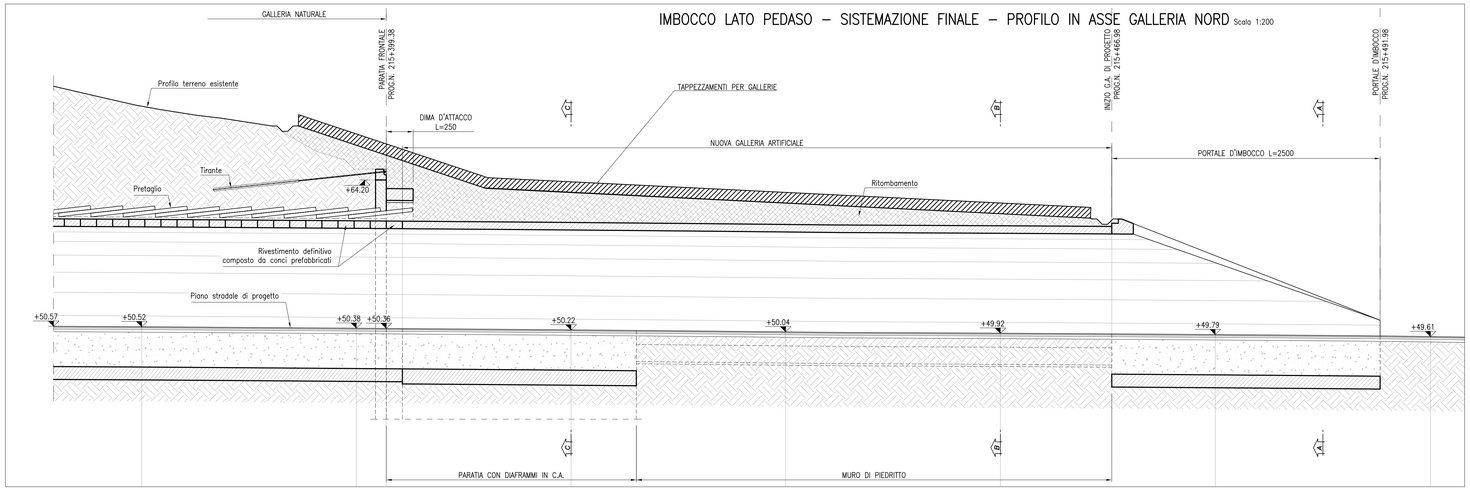

IMBOCCO LATO PEDASO – SISTEMAZIONE FINALE – PROFILO IN ASSE GALLERIA SUD Scala 1:200

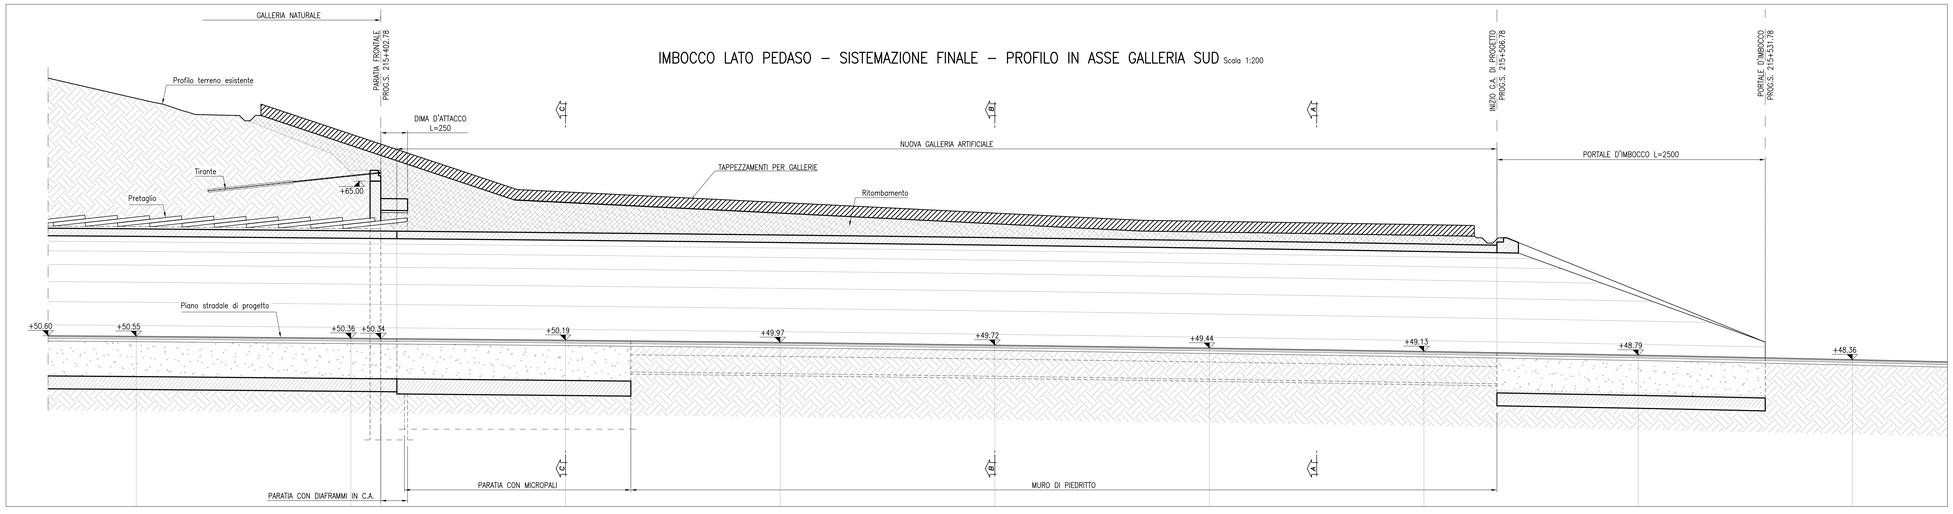

LEGENDA
– Q.P.T. QUOTA PROGETTO IN ASSE TRACCIAMENTO
– Q.P. QUOTA PROGETTO IN ASSE GALLERIA
– P.S. PIANO DI SCAVO
(*) LUNGHEZZA CALCOLATA SULL'ASSE DELLA GALLERIA

LEGENDA

Codice	Nome scientifico	Nome comune
bt	*Berberis thumbergii 'nana'*	Berberis
bm	*Buxus microphylla*	Bosso
cs	*Cotonaster salicifolius*	Cotonastro
ec	*Erica carnea*	Erica
jc	*Juniperus communis 'Compressa'*	Ginepro
pt	*Pittosporum tobira 'nanum'*	Pittosforo

PARTICOLARI Scala 1:100

DIREZIONE TRASVERSALE

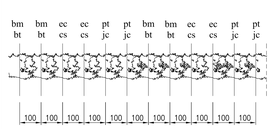

DIREZIONE LONGITUDINALE

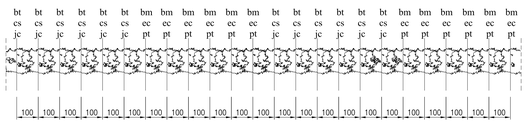

FATTORE DI PLOTTAGGIO LAYOUT: 1 unità Layout = 1 mm su carta

autostrade per l'italia

AUTOSTRADA (A14) : BOLOGNA–BARI–TARANTO

AMPLIAMENTO ALLA TERZA CORSIA
DEL TRATTO RIMINI NORD–PEDASO

TRATTO: ANCONA NORD – ANCONA SUD

PROGETTO ESECUTIVO

AU – CORPO AUTOSTRADALE

OPERE DI MITIGAZIONE AMBIENTALE

OPERE A VERDE – Galleria Montedomini opere a verde

Imbocco Lato Pedaso – Profilo e sezioni

Impresa di costruzioni: Ghella

A.T.I. Progettazione – Mandatari: SMS engineering; Proger; RA; sepi; Studio 80; Ing. Grande

RAPPRESENTANTE ATTIVITA' PROGETTAZIONE	IL PROGETTISTA	DIRETTORE TECNICO
Ing. Paolo Cucino	Ing. Luca Ronco	Ing. Giuseppe Menardi

WBS – Rif. elaborato – Sistema di codifica AUTOSTRADE

DIRETTORIO		FILE				DATA:
codice commessa	lotto	N.Prog.	unità'	n. progressivo		MARZO 2011
IR03	–––	1114	25	01	AUA0034 –	SCALA: 1:100

INTEGRATORE PRESTAZIONI SPECIALISTICHE
Ing. Paolo Mazzola

RAPPRESENTANTE ESECUZIONE LAVORI
Ing. Luigi Pellegrini

REV	DESCRIZIONE	DATA	REDATTO	VERIFICATO	APPROVATO
A	emissione	MARZO 2011	Dallavia	Ronco	Mazzocchi
–	–	–	–	–	–
–	–	–	–	–	–
–	–	–	–	–	–

Nome file: AUA0034.dwg

VISTO DELLA COMMITTENTE

autostrade per l'italia
Società per azioni

IL PRESENTE DOCUMENTO NON PUO' ESSERE COPIATO, RIPRODOTTO O ALTRIMENTI PUBBLICATO, IN TUTTO O IN PARTE, SENZA IL CONSENSO SCRITTO DELLA SOC. AUTOSTRADE // PER L'ITALIA S.P.A.. OGNI UTILIZZO NON AUTORIZZATO SARA' PERSEGUITO A NORMA DI LEGGE.
THIS DOCUMENT MAY NOT BE COPIED, REPRODUCED OR PUBLISHED, EITHER IN PART OR IN ITS ENTIRETY, WITHOUT THE WRITTEN PERMISSION OF SOC. AUTOSTRADE // PER L'ITALIA S.P.A.. UNAUTHORIZED USE WILL BE PROSECUTED BY LAW.