
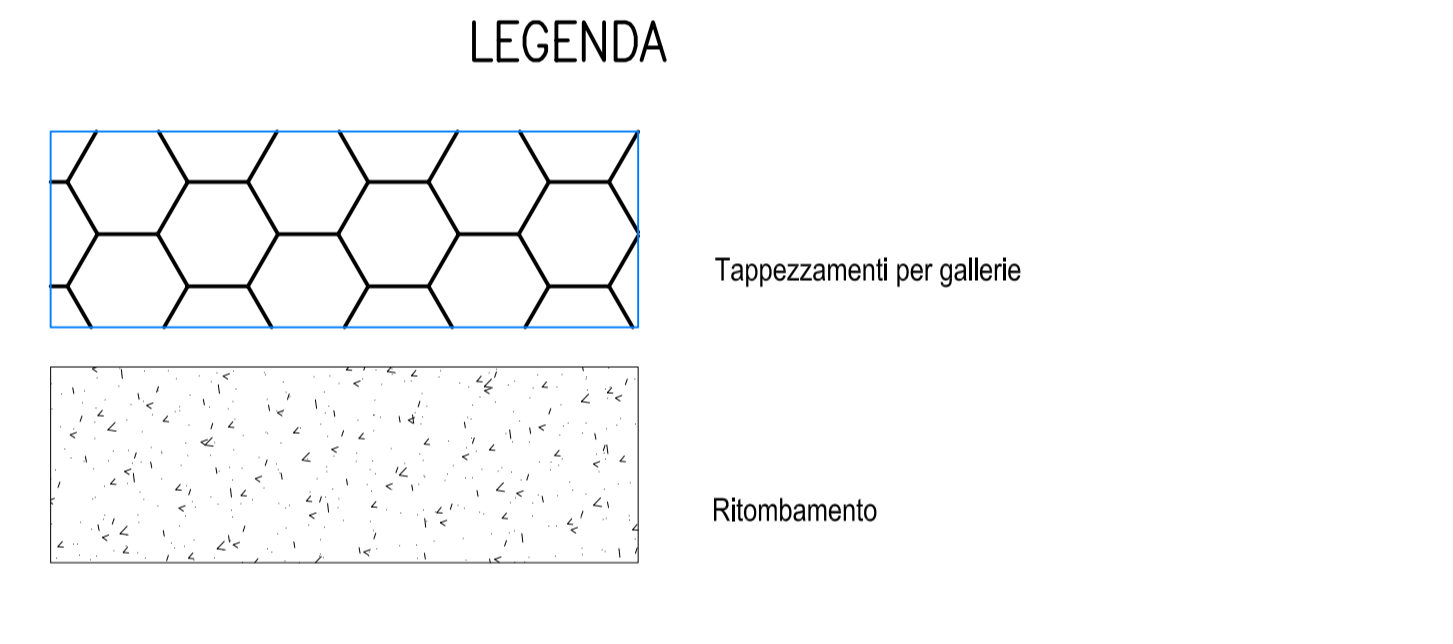


OPERE DI MITIGAZIONE AMBIENTALE  
PLANIMETRIA Scale 1:200

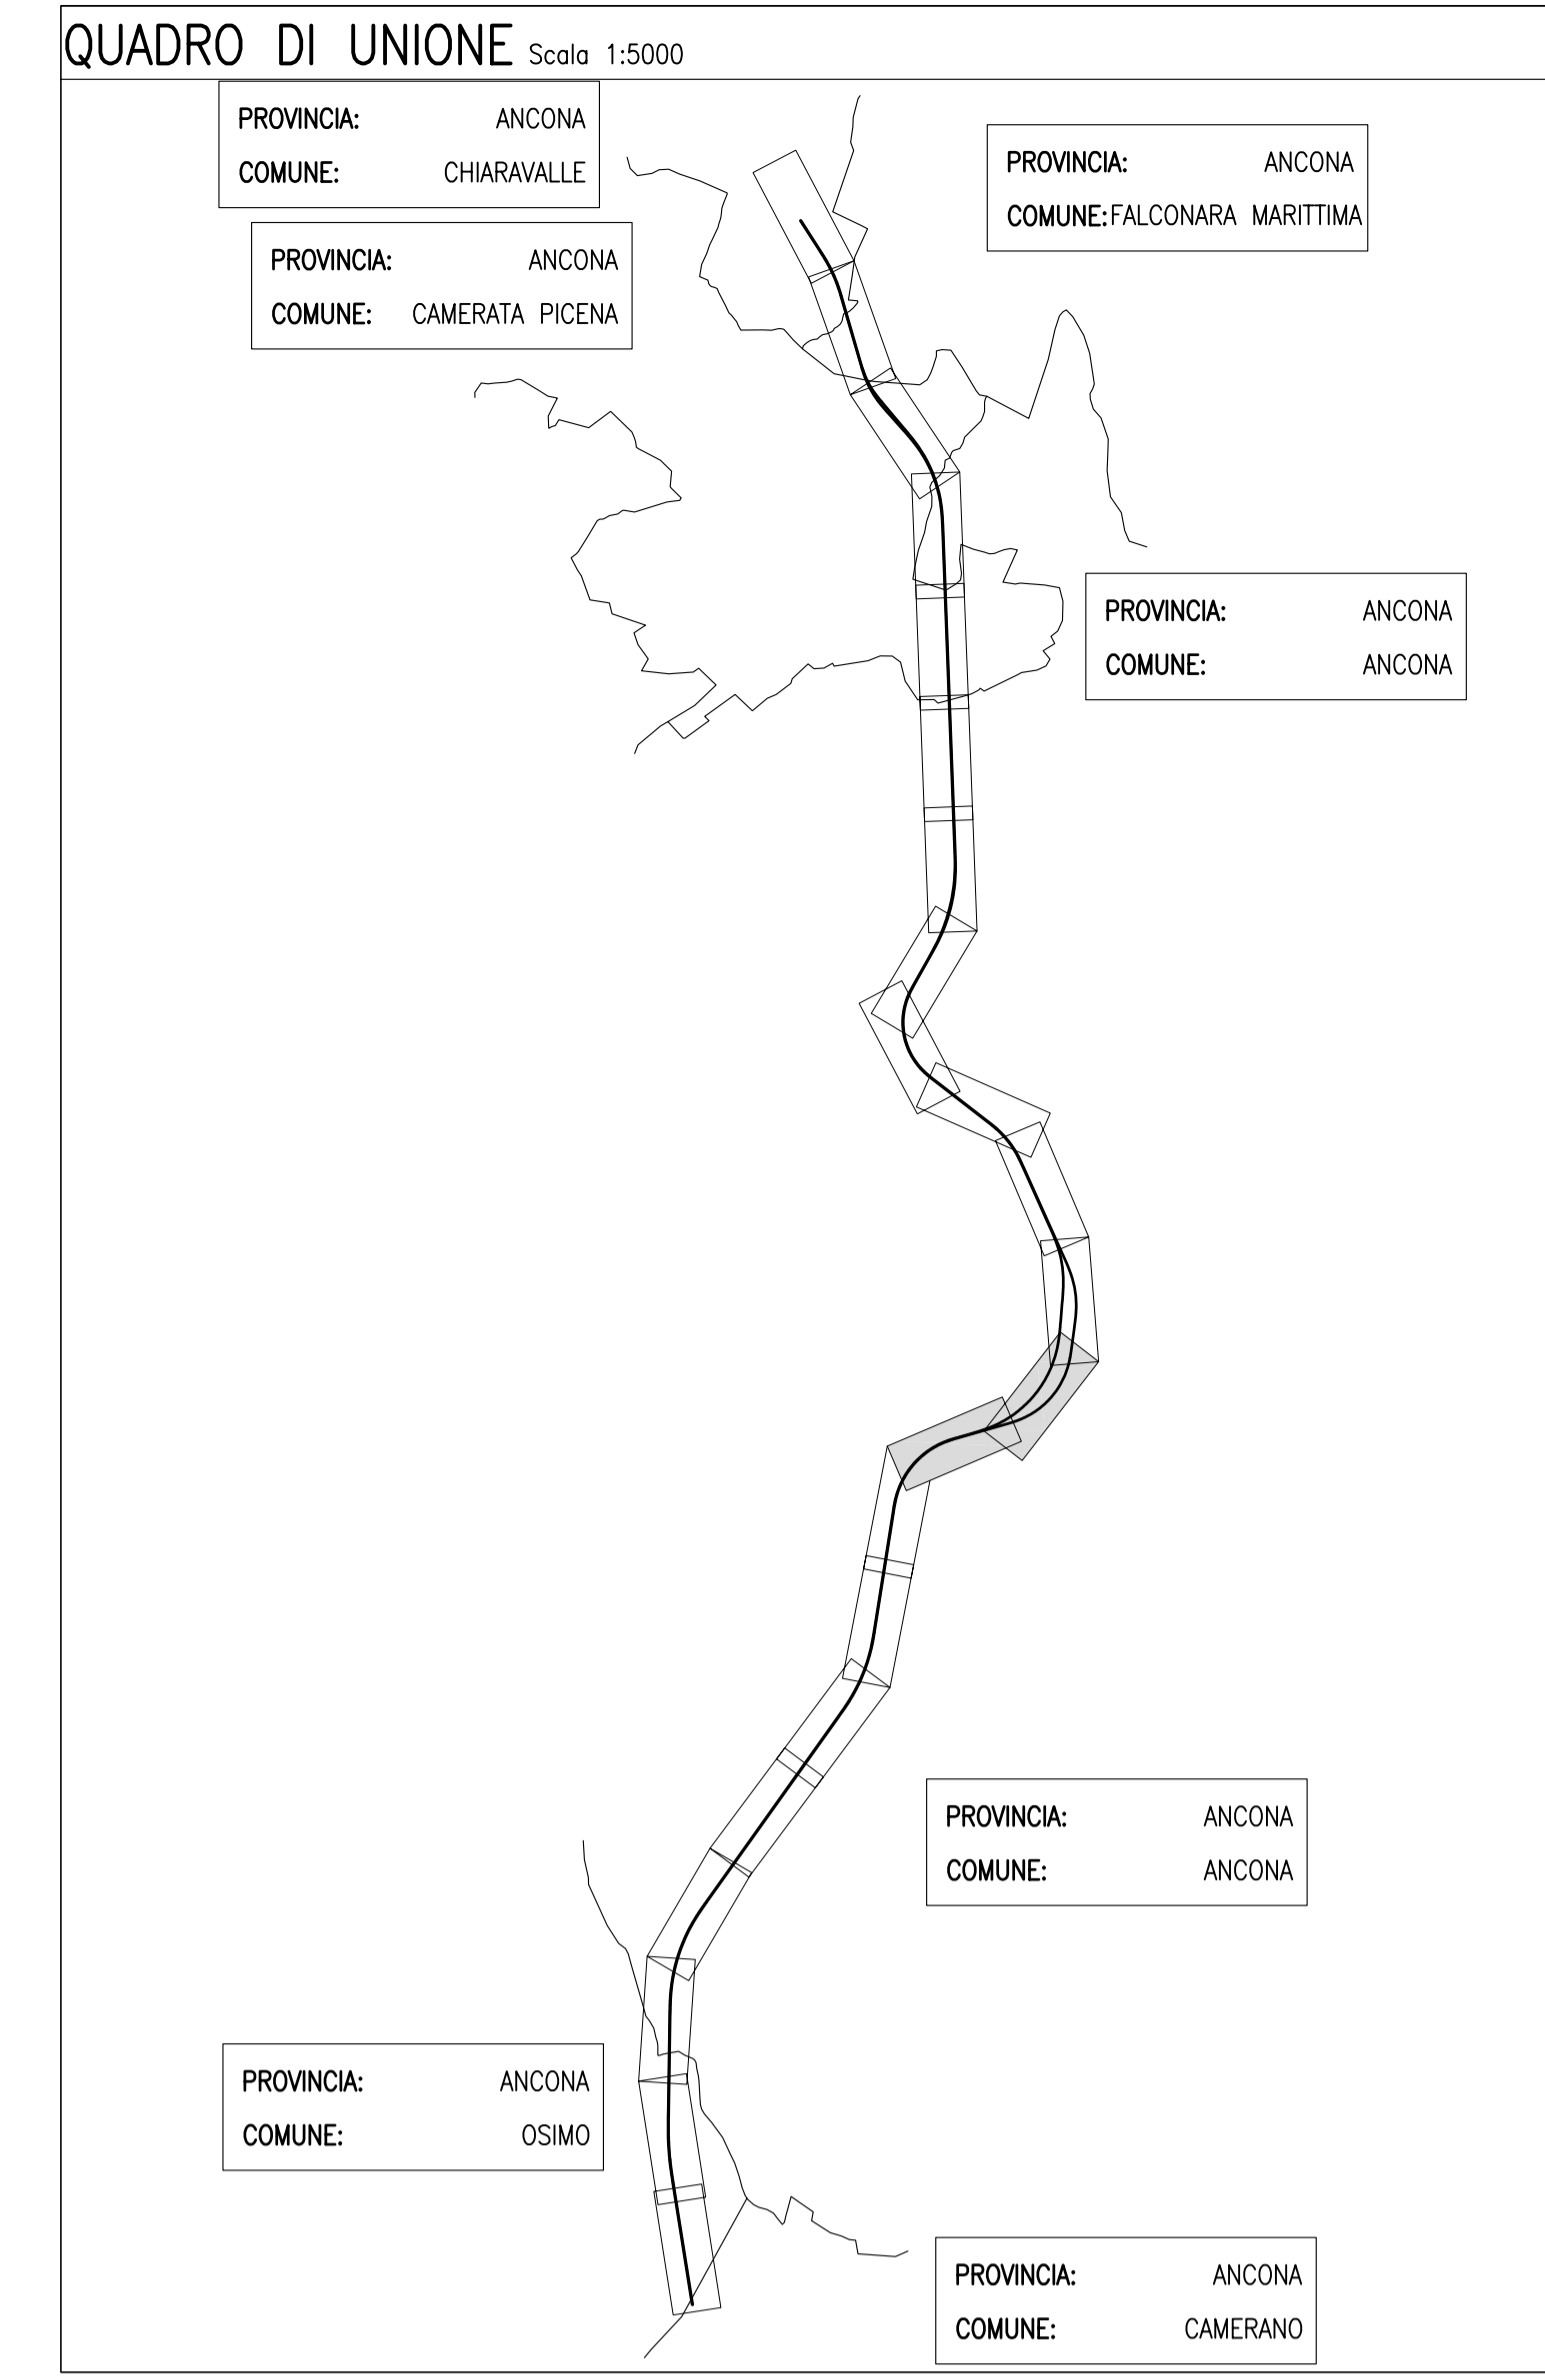

**autostrade** // per l'italia

AUTOSTRADA (A14) : BOLOGNA-BARI-TARANTO

AMPLIAMENTO ALLA TERZA CORSIA  
DEL TRATTO RIMINI NORD-PEDASO

TRATTO: ANCONA NORD - ANCONA SUD  
**PROGETTO ESECUTIVO**

AU - CORPO AUTOSTRADALE

OPERE DI MITIGAZIONE AMBIENTALE  
OPERE A VERDE - Galleria Sappanico opere a verde  
Imbocco lato Rimini - Canna Nord e Sud - Planimetria di progetto

Impresario di costruzioni		A.T.I. Progettazione		Mandatari	
RAPPRESENTANTE ATTIVITA' PROGETTAZIONE Ing. Paolo Giulini		IL PROGETTISTA Ing. Lucio Ronco		DIRETTORE TECNICO Ing. Giuseppe Menardi	
WBS - Ref. elaborato - Sistema di codifica AUTOSTRADALE		INTEGRATORE PRESTAZIONI SPECIALISTICHE Ing. Paolo Mazzanti			
IR03	111142501AUA0041				
RAPPRESENTANTE ESECUZIONE LAVORI Ing. Luigi Pellegrini		SEV		DESCRIZIONE	
		data		risultato	
		data		risultato	
		data		risultato	
		data		risultato	

FATTORE DI RITAGGIO: LAYOUT: 1: scala: 1:200, data: 11/08/2011