PROFILO LONGITUDINALE Scala 1:200
IN ASSE GALLERIA

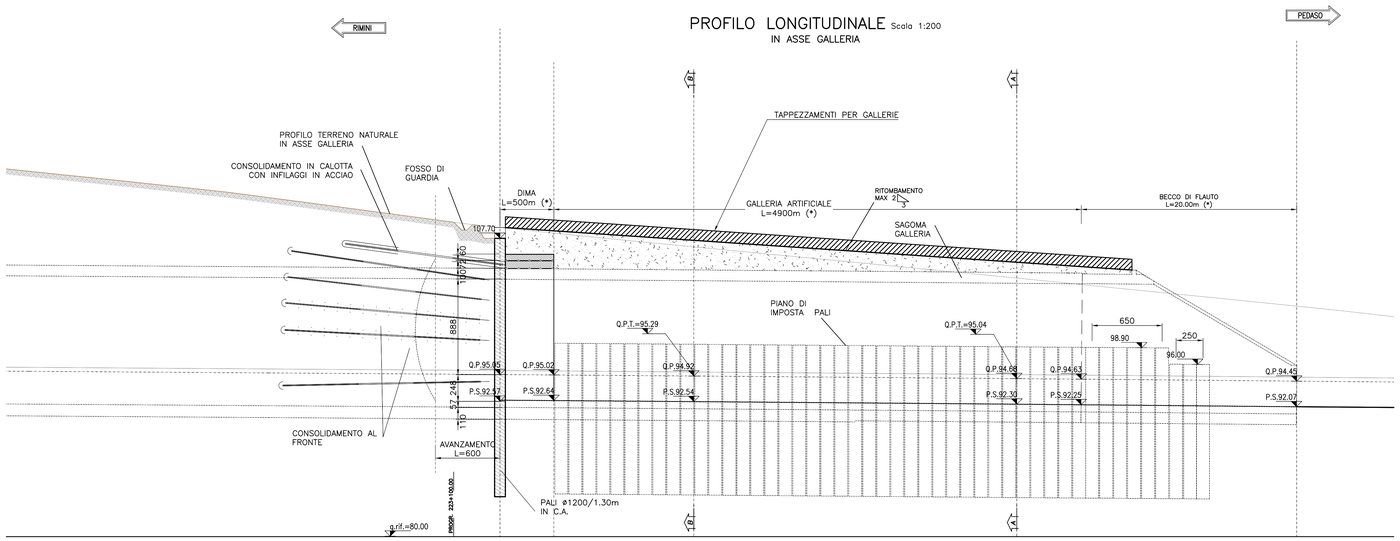

PARTICOLARI Scala 1:100

DIREZIONE TRASVERSALE

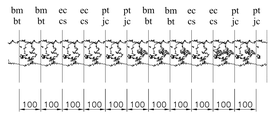

DIREZIONE LONGITUDINALE

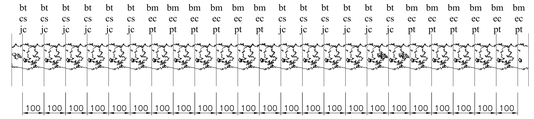

LEGENDA

Codice	Nome scientifico	Nome comune
bt	*Berberis thumbergii 'nana'*	Berberis
bm	*Buxus microphylla*	Bosso
cs	*Cotonaster salicifolius*	Cotonastro
ec	*Erica carnea*	Erica
jc	*Juniperus communis 'Compressa'*	Ginepro
pt	*Pittosporum tobira 'nanum'*	Pittosforo

SEZIONE A–A Scala 1:100

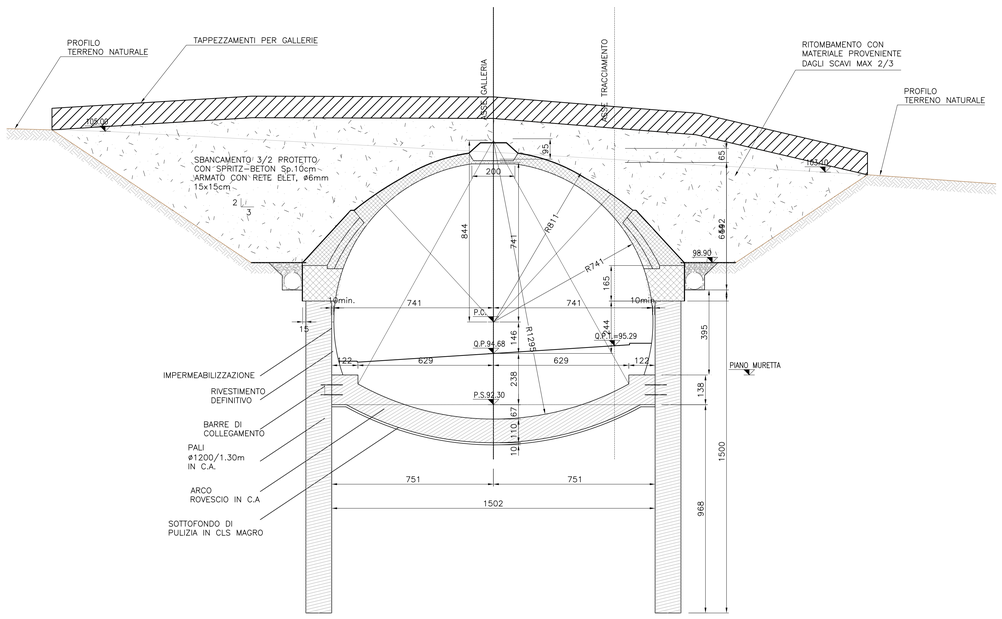

SEZIONE B–B Scala 1:100

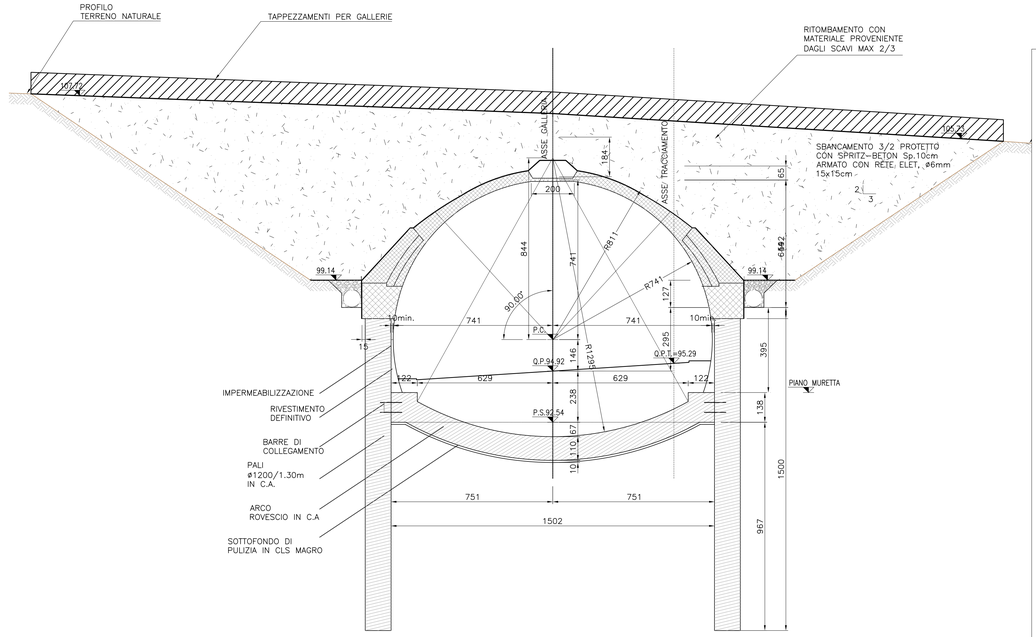

LEGENDA
– Q.P.T. QUOTA PROGETTO IN ASSE TRACCIAMENTO
– Q.P. QUOTA PROGETTO IN ASSE GALLERIA
– P.S. PIANO DI SCAVO

(*) LUNGHEZZA CALCOLATA SULL'ASSE DELLA GALLERIA

autostrade per l'italia

AUTOSTRADA (A14) : BOLOGNA–BARI–TARANTO

AMPLIAMENTO ALLA TERZA CORSIA
DEL TRATTO RIMINI NORD–PEDASO

TRATTO: ANCONA NORD – ANCONA SUD

PROGETTO ESECUTIVO

AU – CORPO AUTOSTRADALE

OPERE DI MITIGAZIONE AMBIENTALE

OPERE A VERDE – Galleria Sappanico opere a verde

Imbocco Lato Pedaso – Canna Sud – Profilo e sezioni

Impresa di costruzioni	A.T.I. Progettazione	Mandatari
Ghella	SWS Engineering	Prometeo, MORA, sepi, studio 80, A.G. Grandia

RAPPRESENTANTE ATTIVITA' PROGETTAZIONE	IL PROGETTISTA	DIRETTORE TECNICO
Ing. Paolo Cucino	Ing. Luca Ronco	Ing. Giuseppe Menardi

WBS – Rif. elaborato – Sistema di codifica AUTOSTRADE

DIRETTORIO		FILE												DATA:
codice commessa		fase		n.Prog.		unita'		n. progressivo						MARZO 2011
IR03														SCALA: 1:100
–––––	1	1	1	4	2	5	0	1	A	U	A	0	0	4	6	–

INTEGRATORE PRESTAZIONI SPECIALISTICHE
Ing. Paolo Mazzalai

RAPPRESENTANTE ESECUZIONE LAVORI
Ing. Luigi Pellegrini

REV	DESCRIZIONE	DATA	REDATTO	VERIFICATO	APPROVATO
A	emissione	MARZO 2011	Dabbene	Ronco	Mazzocchi
-	-	-	-	-	-
-	-	-	-	-	-
-	-	-	-	-	-

Nome file: AUA0046.dwg

VISTO DELLA COMMITTENTE

autostrade per l'italia
Società per azioni

IL PRESENTE DOCUMENTO NON POTRA' ESSERE COPIATO, RIPRODOTTO O ALTRIMENTI PUBBLICATO, IN TUTTO O IN PARTE, SENZA IL CONSENSO SCRITTO DELLA SOC. AUTOSTRADE // PER L'ITALIA S.P.A. OGNI UTILIZZO NON AUTORIZZATO SARA' PERSEGUITO A NORMA DI LEGGE.
THIS DOCUMENT MAY NOT BE COPIED, REPRODUCED OR PUBLISHED, EITHER IN PART OR IN ITS ENTIRETY, WITHOUT THE WRITTEN PERMISSION OF SOC. AUTOSTRADE // PER L'ITALIA S.P.A. UNAUTHORIZED USE WILL BE PROSECUTED BY LAW.

FATTORE DI PLOTTAGGIO LAYOUT: 1 unità Layout = 1 mm su carta