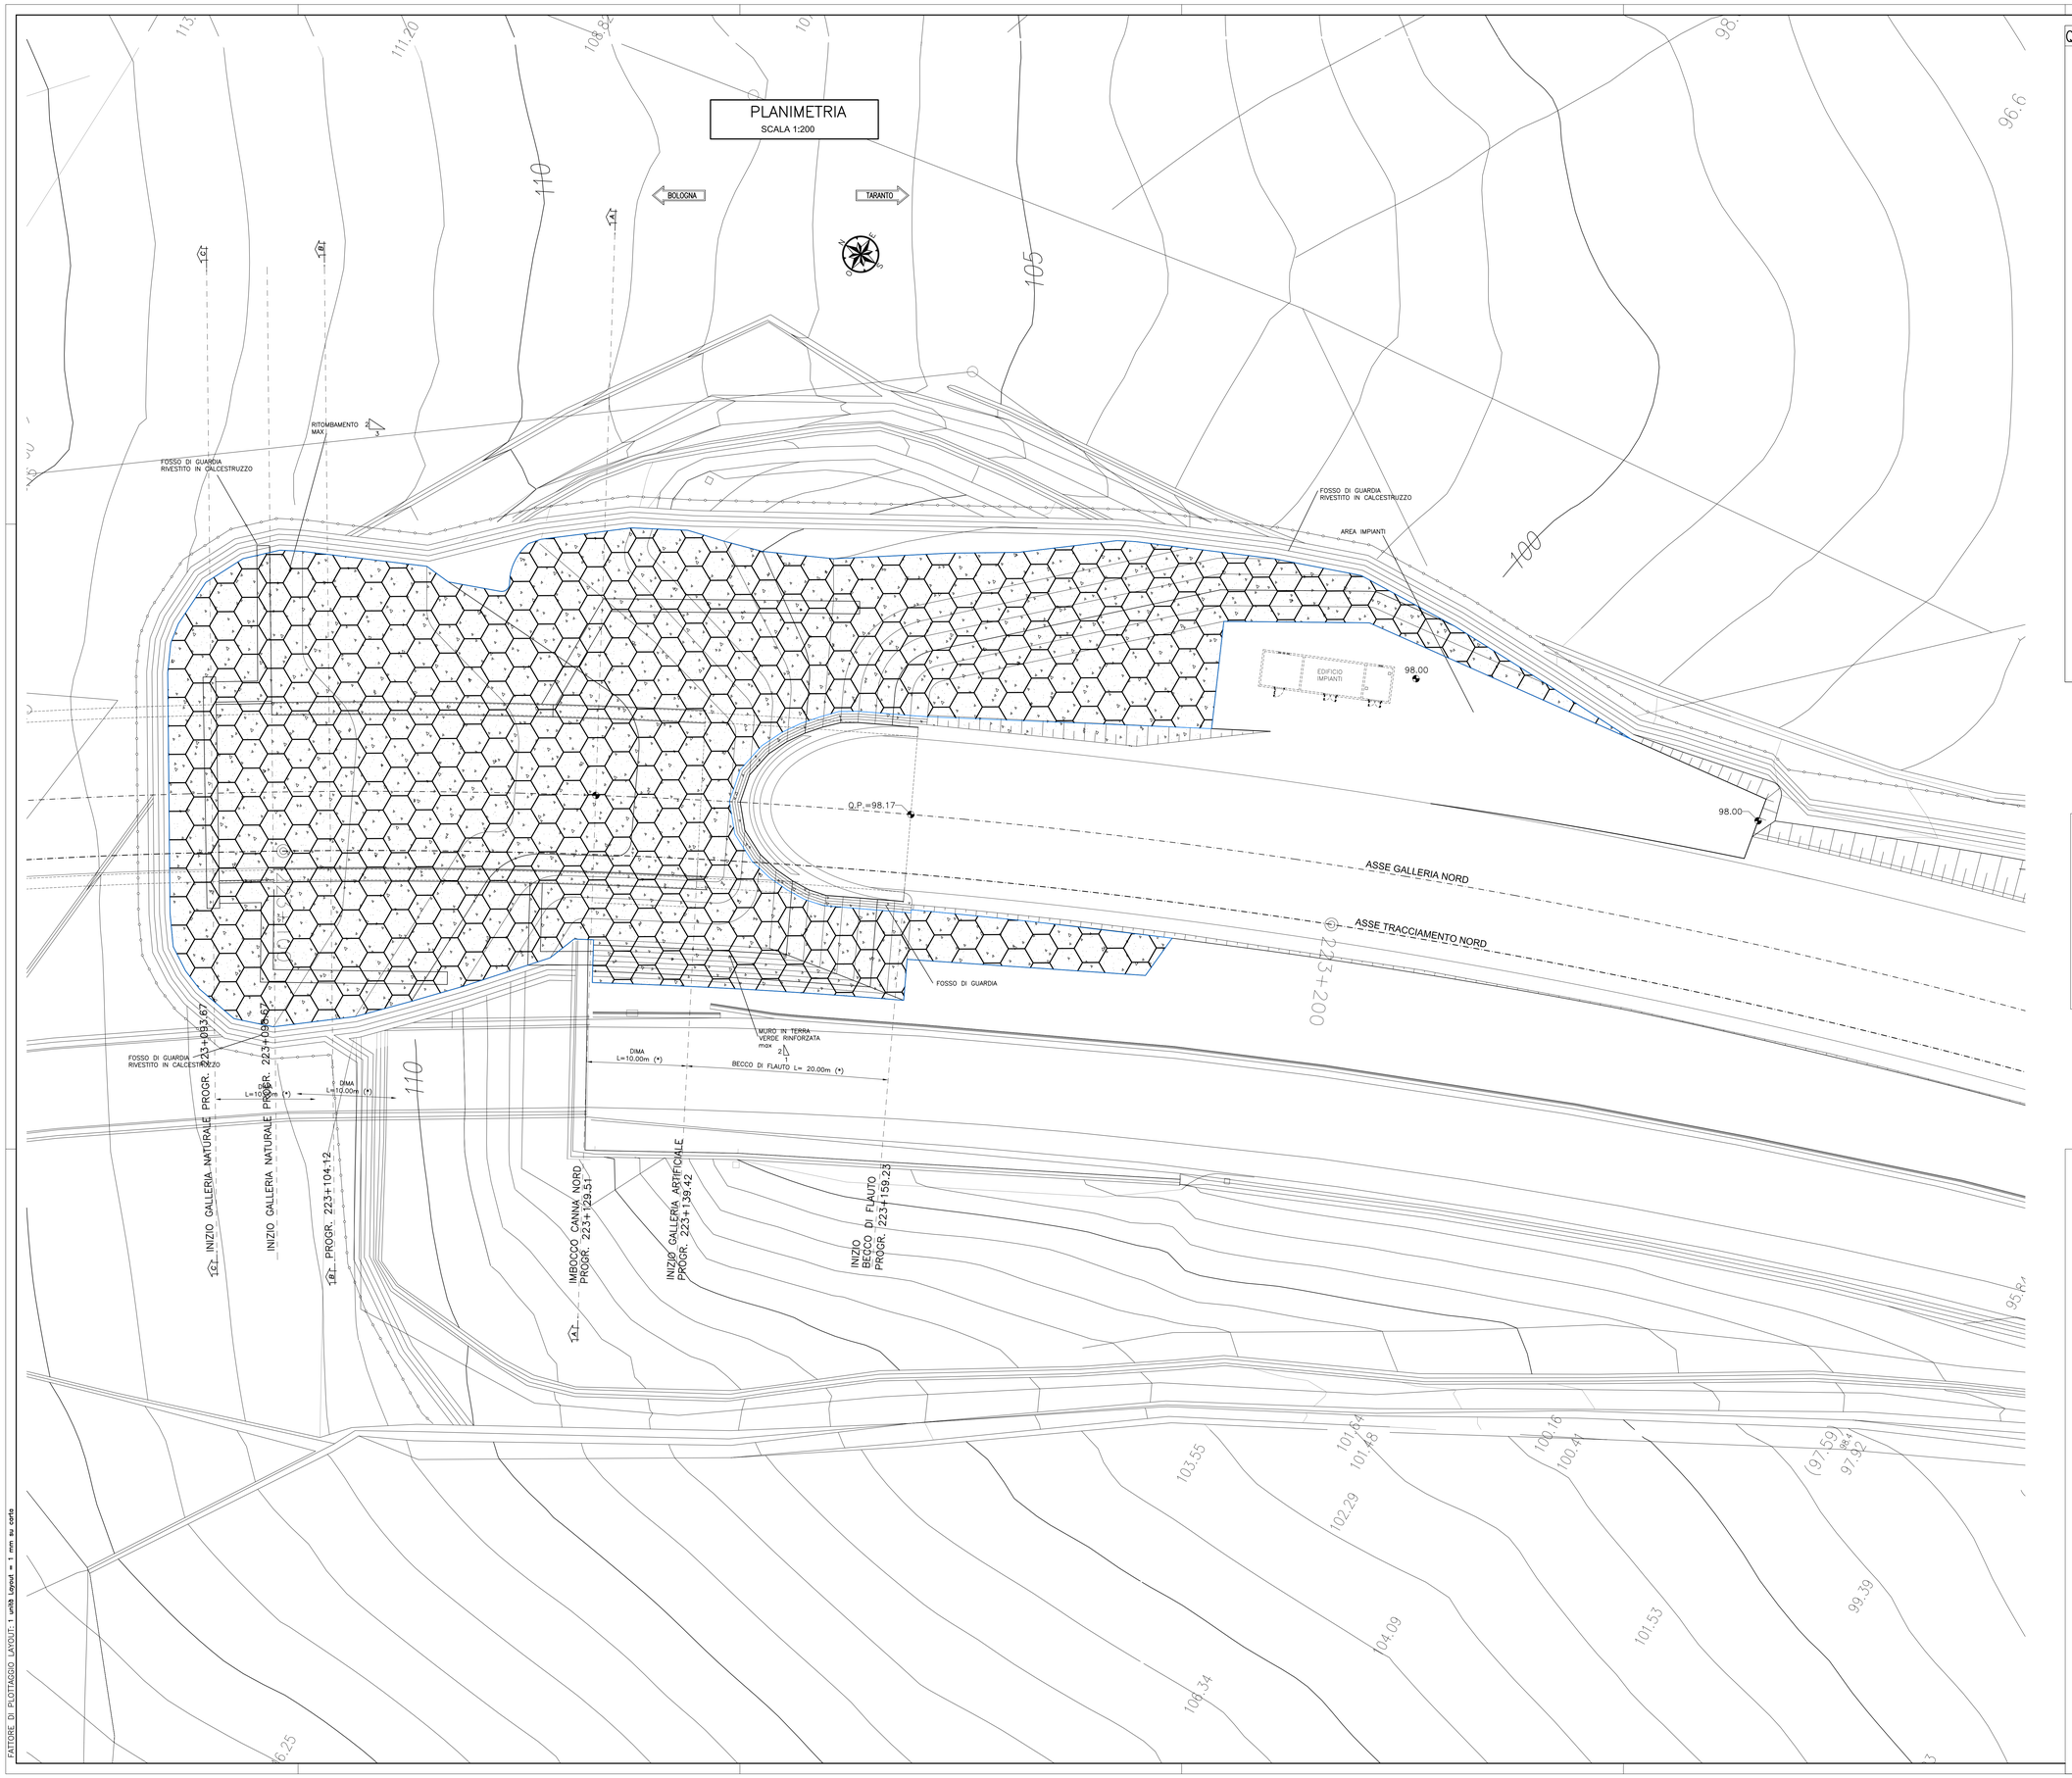

QUADRO DI UNIONE Scala 1:5000

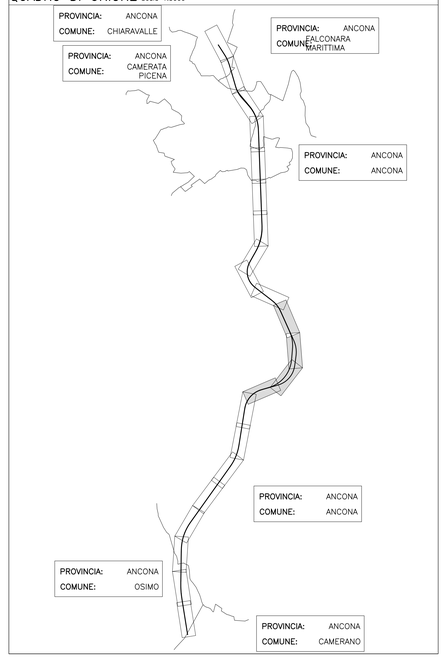

LEGENDA

Tappezzamenti per gallerie

Ritombamento

autostrade per l'italia

AUTOSTRADA (A14) : BOLOGNA–BARI–TARANTO

AMPLIAMENTO ALLA TERZA CORSIA
DEL TRATTO RIMINI NORD–PEDASO

TRATTO: ANCONA NORD – ANCONA SUD

PROGETTO ESECUTIVO

AU – CORPO AUTOSTRADALE

OPERE DI MITIGAZIONE AMBIENTALE

OPERE A VERDE – Galleria Sappanico opere a verde

Imbocco lato Pedaso – Canna Nord – Planimetria di progetto

Impresa di costruzioni: Ghella

A.T.I. Progettazione: SWS engineering

Mandatori: PROMOTECO, R.A., segi, Studio 3D Engineering, G.E. GRANDA INGEGNERIA

RAPPRESENTANTE ATTIVITA' PROGETTAZIONE	IL PROGETTISTA	DIRETTORE TECNICO
Ing. Paolo Cucino	Ing. Luca Ronco	Ing. Giuseppe Menardi

WBS – Rif. elaborato – Sistema di codifica AUTOSTRADE

| DIRETTORIO | | |