



OPERE DI MITIGAZIONE AMBIENTALE
PLANIMETRIA GENERALE DI INQUADRAMENTO Scala 1:250

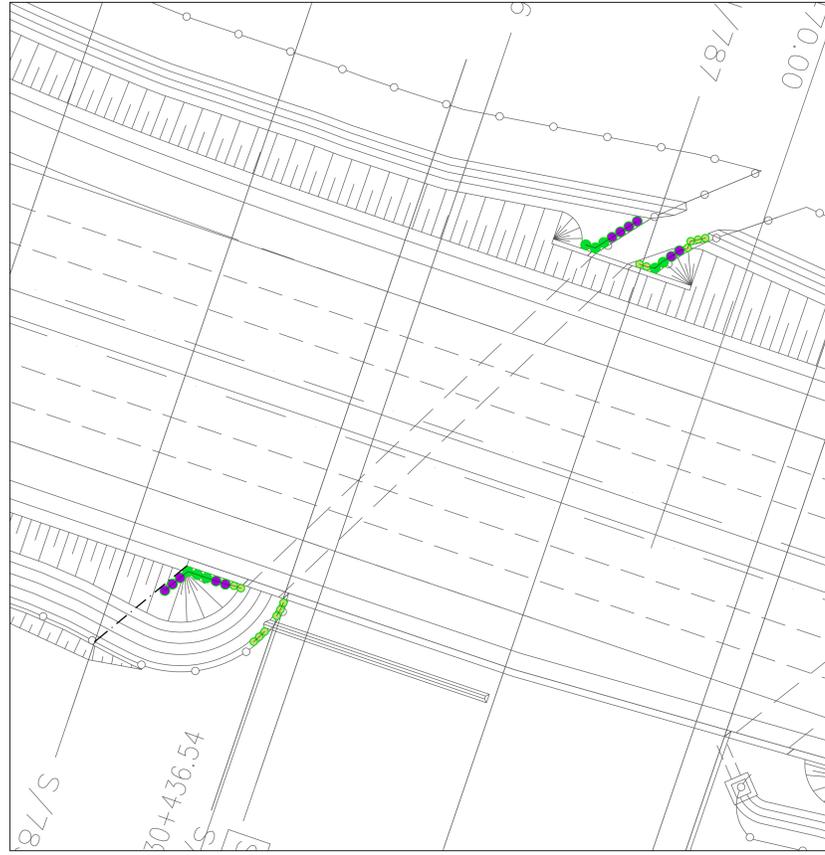


OPERE DI MITIGAZIONE AMBIENTALE
DETTAGLIO CORSIA NORD Scala 1:100

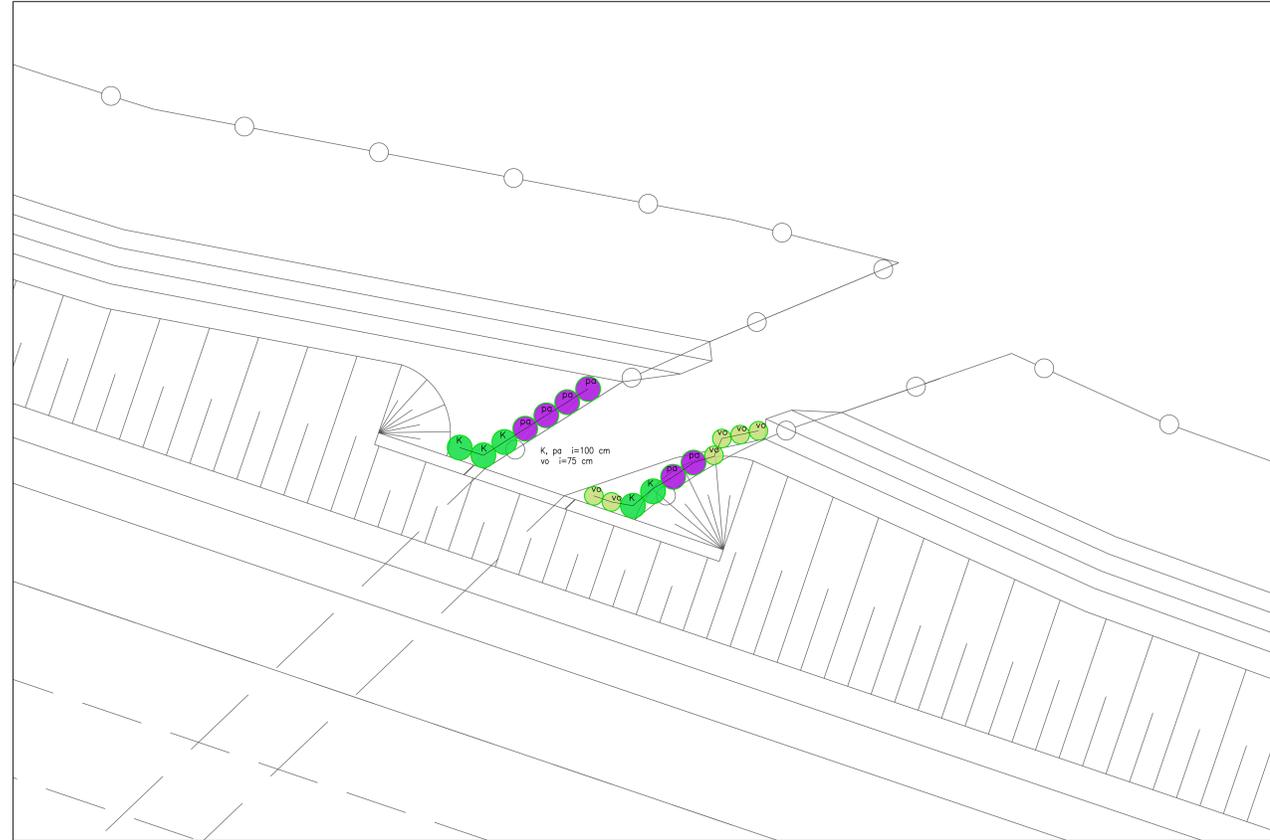

OPERE DI MITIGAZIONE AMBIENTALE
DETTAGLIO CORSIA SUD Scala 1:100



OPERE DI MITIGAZIONE AMBIENTALE
SEZIONE E-E Scala 1:50

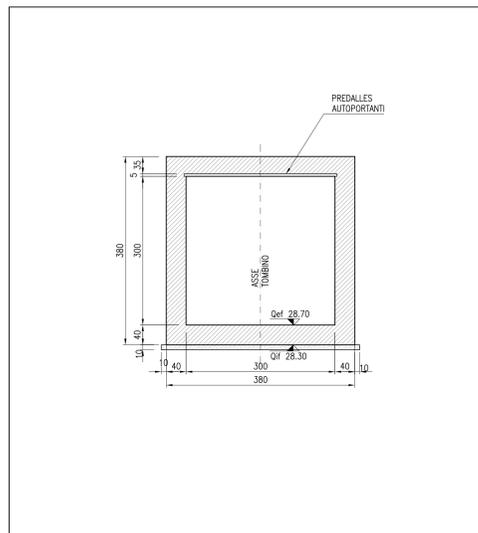

LEGENDA

○ CPE – Cespugli per passaggi ecologici

Codice	Nome scientifico	Nome comune
LA	Laurus nobilis	Alloro
VB	Viburnum opulus	Viburno
PA	Phillyrea angustifolia	Filirea

RECINZIONE FAUNISTICA

i = INTERASSE TRA I PUNTI D'IMPIANTO (cm)

autostrade // per l'Italia

AUTOSTRADA (A14) : BOLOGNA-BARI-TARANTO

AMPLIAMENTO ALLA TERZA CORSIA
DEL TRATTO RIMINI NORD-PEDASO

TRATTO: ANCONA NORD - ANCONA SUD
PROGETTO ESECUTIVO

AU - CORPO AUTOSTRADALE

OPERE DI MITIGAZIONE AMBIENTALE - PASSAGGI ECOLOGICI
Adeguamento Tombino Progr.S Km 230+443 (Opera n.93)
Planimetria

Impresa di costruzioni Ghella	A.T.I. Progettazione SIVS Società di Ingegneria	Mandatari SEPI Società di Ingegneria	RA Rete Autostradale
---	--	---	--------------------------------

RAPPRESENTANTE ATTIVITA' PROGETTAZIONE Ing. Paolo Guadagni	IL PROGETTISTA Ing. Lucio Ronco	DIRETTORE TECNICO Ing. Giuseppe Menardi
---	------------------------------------	--

WBS - Ref. elaborato - Sistema di codifica AUTOSTRADALE	INTEGRATORE PRESTAZIONI SPECIALISTICHE Ing. Paolo Mazzanti
111142501AUA0109	

RAPPRESENTANTE ESECUZIONE LAVORI Ing. Luigi Pellegrini	SEV	DESCRIZIONE	DATA	RESETO	VERIFICATO	APPROVATO

Nome File: AUACT109.dwg
VISTO DELLA COMMITTENTE
autostrade // per l'Italia

IL PRESENTI DOCUMENTI SONO FORME COPIE IMPROVVISI E ALTRETTANTO PUBBLICATI. IL TUTTO E' A CARICO DELLA SOCIETA' CONVENZIONATA. IL PRESENTI DOCUMENTI SONO CONSIDERATI VALIDI SOLO SE E' PRESENTI IL LOGO DELLA SOCIETA' CONVENZIONATA.