


#### NOTE:

- LE QUOTE LINEARI SONO ESPRESSE IN CENTIMETRI SALVO DOVE ESPRESSAMENTE INDICATO
- LE QUOTE ANGOLARI SONO ESPRESSE IN GRADI SESSADECIIMALI
- LE QUOTE PLANO-ALTIMETRICHE SONO APPROSSIMATE AL CENTIMETRO


#### NOTE GENERALI:

- DURANTE I LAVORI SI DEVONO ATTUARE TUTTE LE MISURE UTILI A GARANTIRE LA SICUREZZA DELLE MAESTRANZE E DEL TRAFFICO
- PER I DETTAGLI COSTRUTTIVI DELLE FOA FARE RIFERIMENTO ALLE TAVOLE TIPOLOGICHE SPECIFICHE
- PER CARPENTERIA, ARMATURA E MATERIALI DELLE FOA FARE RIFERIMENTO ALLE TAVOLE TIPOLOGICHE SPECIFICHE

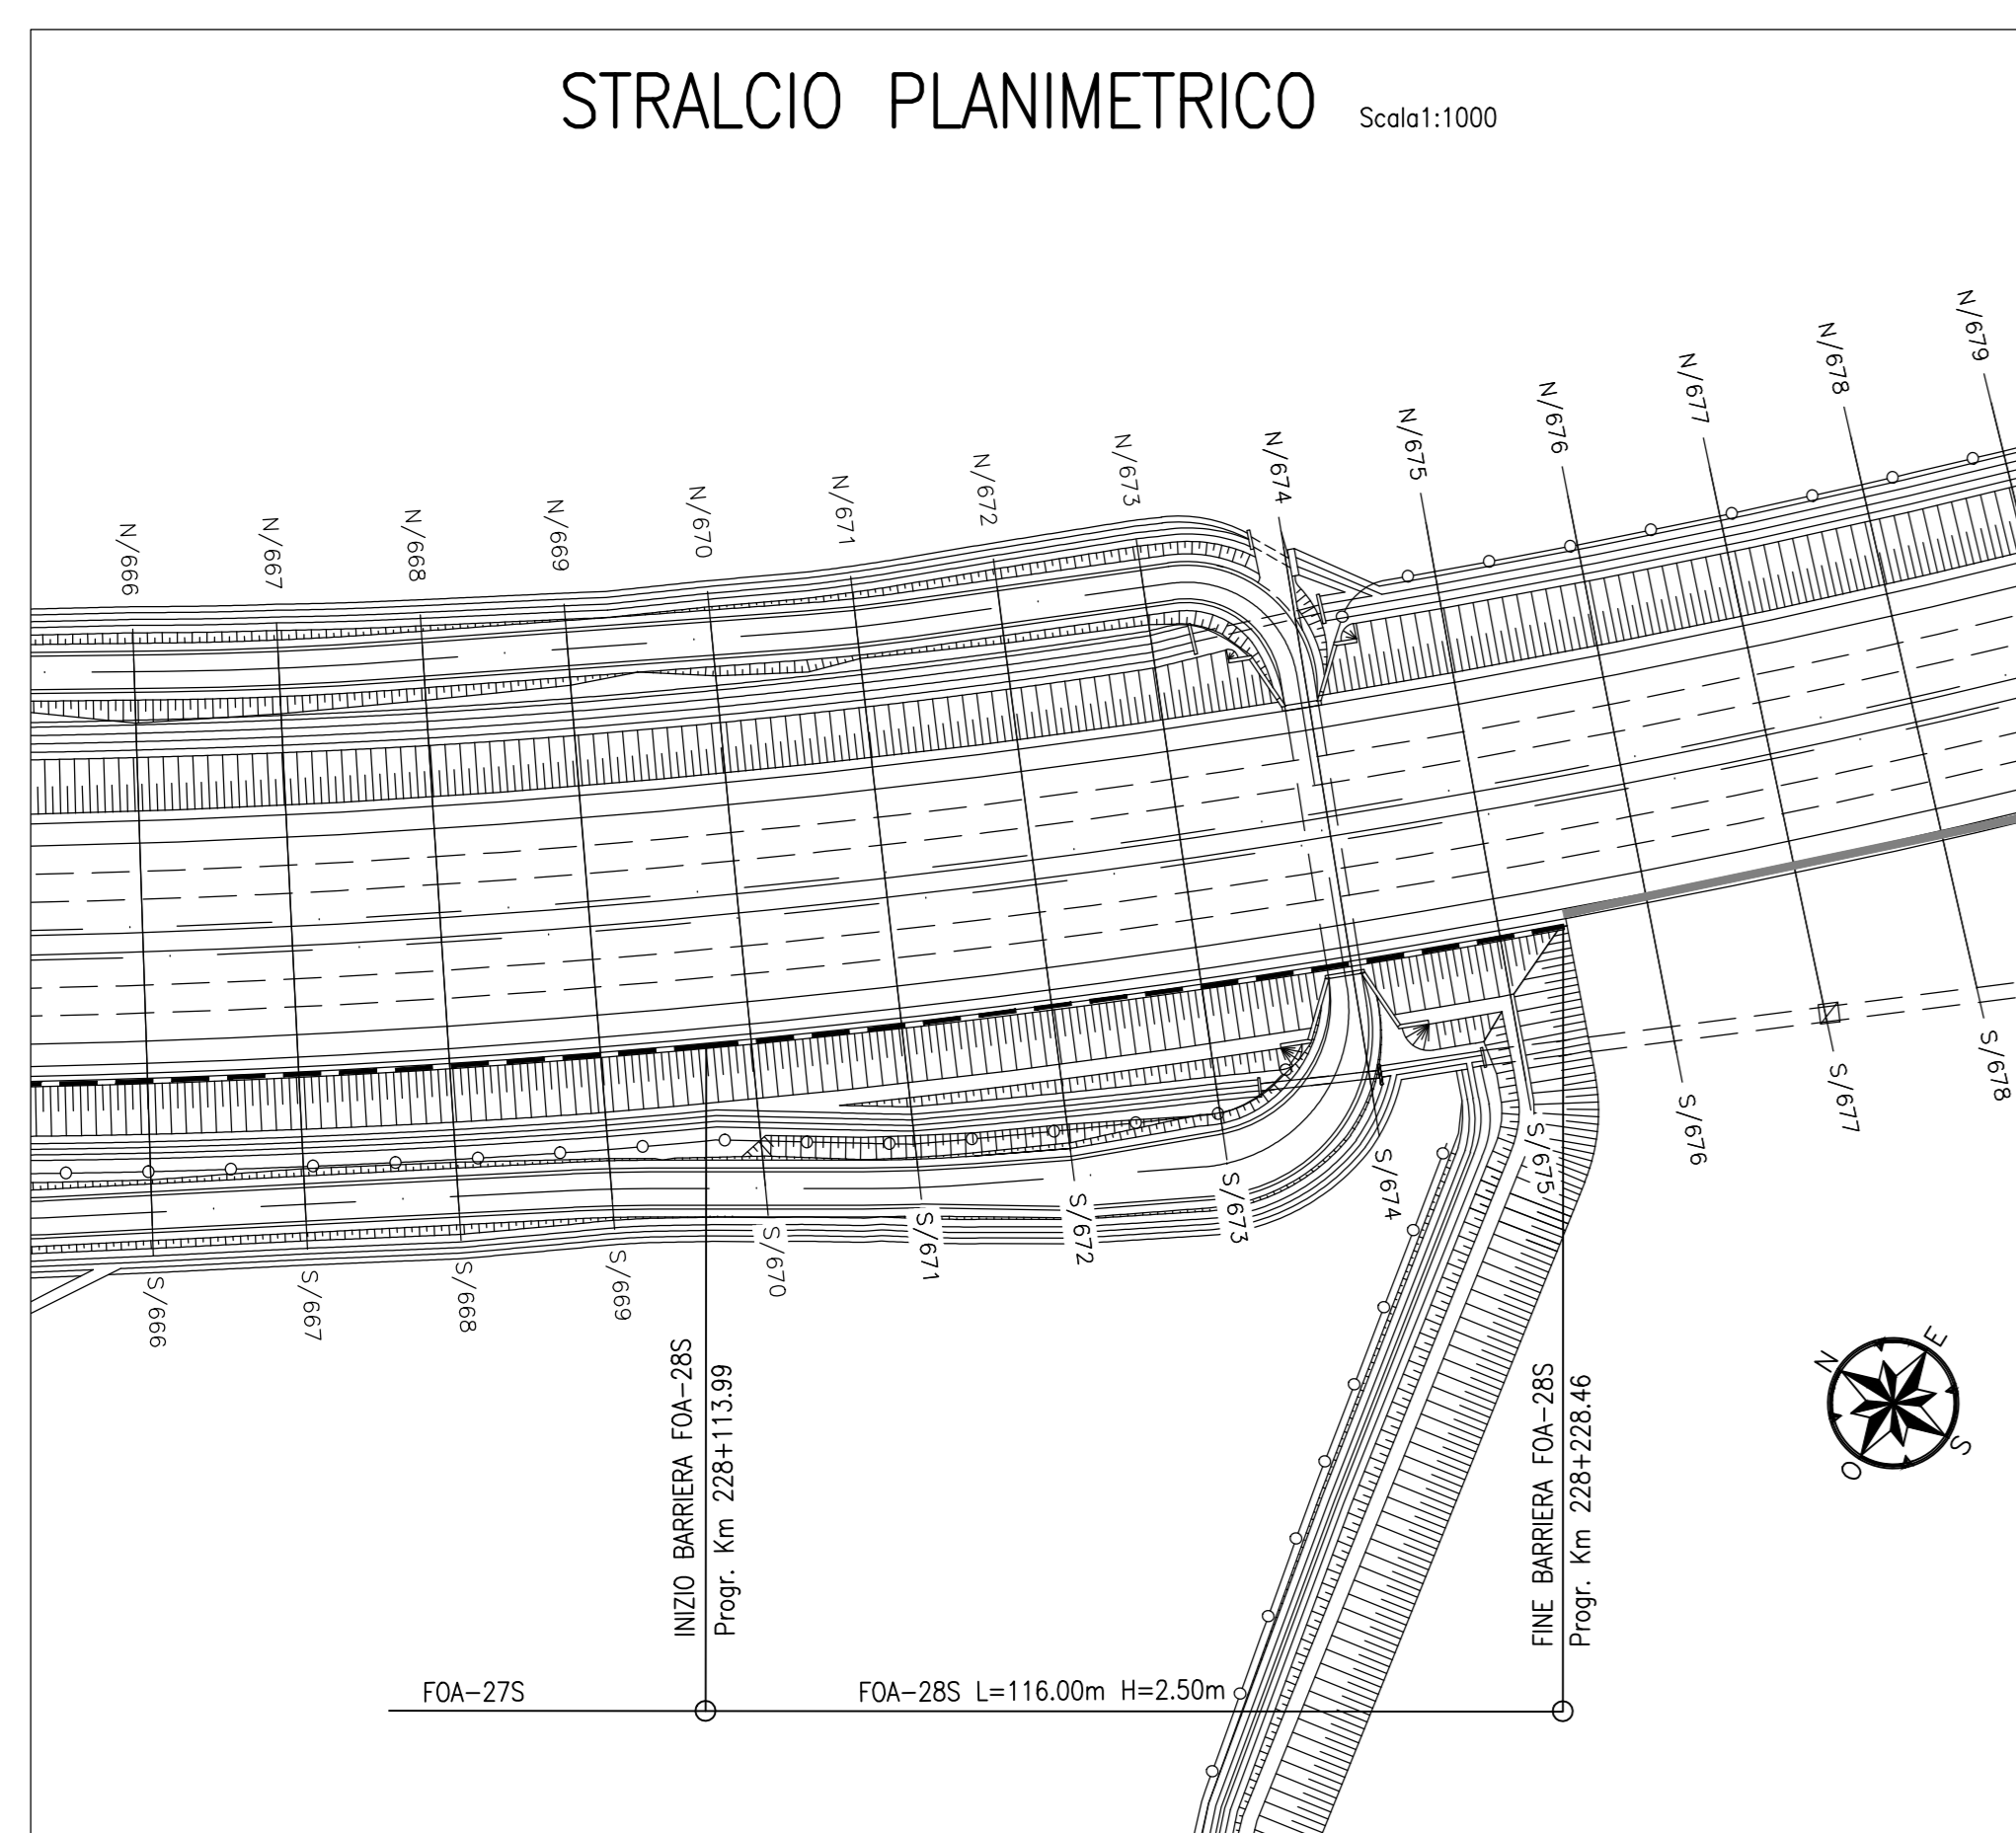

#### POSIZIONE DEI MONTANTI - FOA-28S

MONTANTE N°	COORDINATE		MONTANTE N°	COORDINATE		MONTANTE N°	COORDINATE	
	X [m]	Y [m]		X [m]	Y [m]		X [m]	Y [m]
1	2398181.37	4821497.73	15	2398207.37	4821464.74	29	2398234.44	4821432.64
2	2398183.19	4821495.35	16	2398209.26	4821462.42	30	2398236.41	4821430.38
3	2398185.02	4821492.97	17	2398211.17	4821460.10	31	2398238.39	4821428.12
4	2398186.85	4821490.59	18	2398213.08	4821457.79	32	2398240.37	4821425.87
5	2398188.69	4821488.22	19	2398214.99	4821455.48	33	2398242.37	4821423.63
6	2398190.53	4821485.85	20	2398216.91	4821453.17	34	2398244.36	4821421.39
7	2398192.38	4821483.49	21	2398218.84	4821450.87	35	2398246.36	4821419.15
8	2398194.23	4821481.13	22	2398220.77	4821448.58	36	2398248.37	4821416.92
9	2398196.09	4821478.78	23	2398222.70	4821446.29	37	2398250.38	4821414.70
10	2398197.96	4821476.43	24	2398224.65	4821444.00	38	2398252.39	4821412.47
11	2398199.83	4821474.08	25	2398226.59	4821441.72	39	2398254.42	4821410.26
12	2398201.70	4821471.74	26	2398228.55	4821439.44	40	2398255.78	4821408.80
13	2398203.59	4821469.40	27	2398230.50	4821437.17			
14	2398205.47	4821467.07	28	2398232.47	4821434.90			

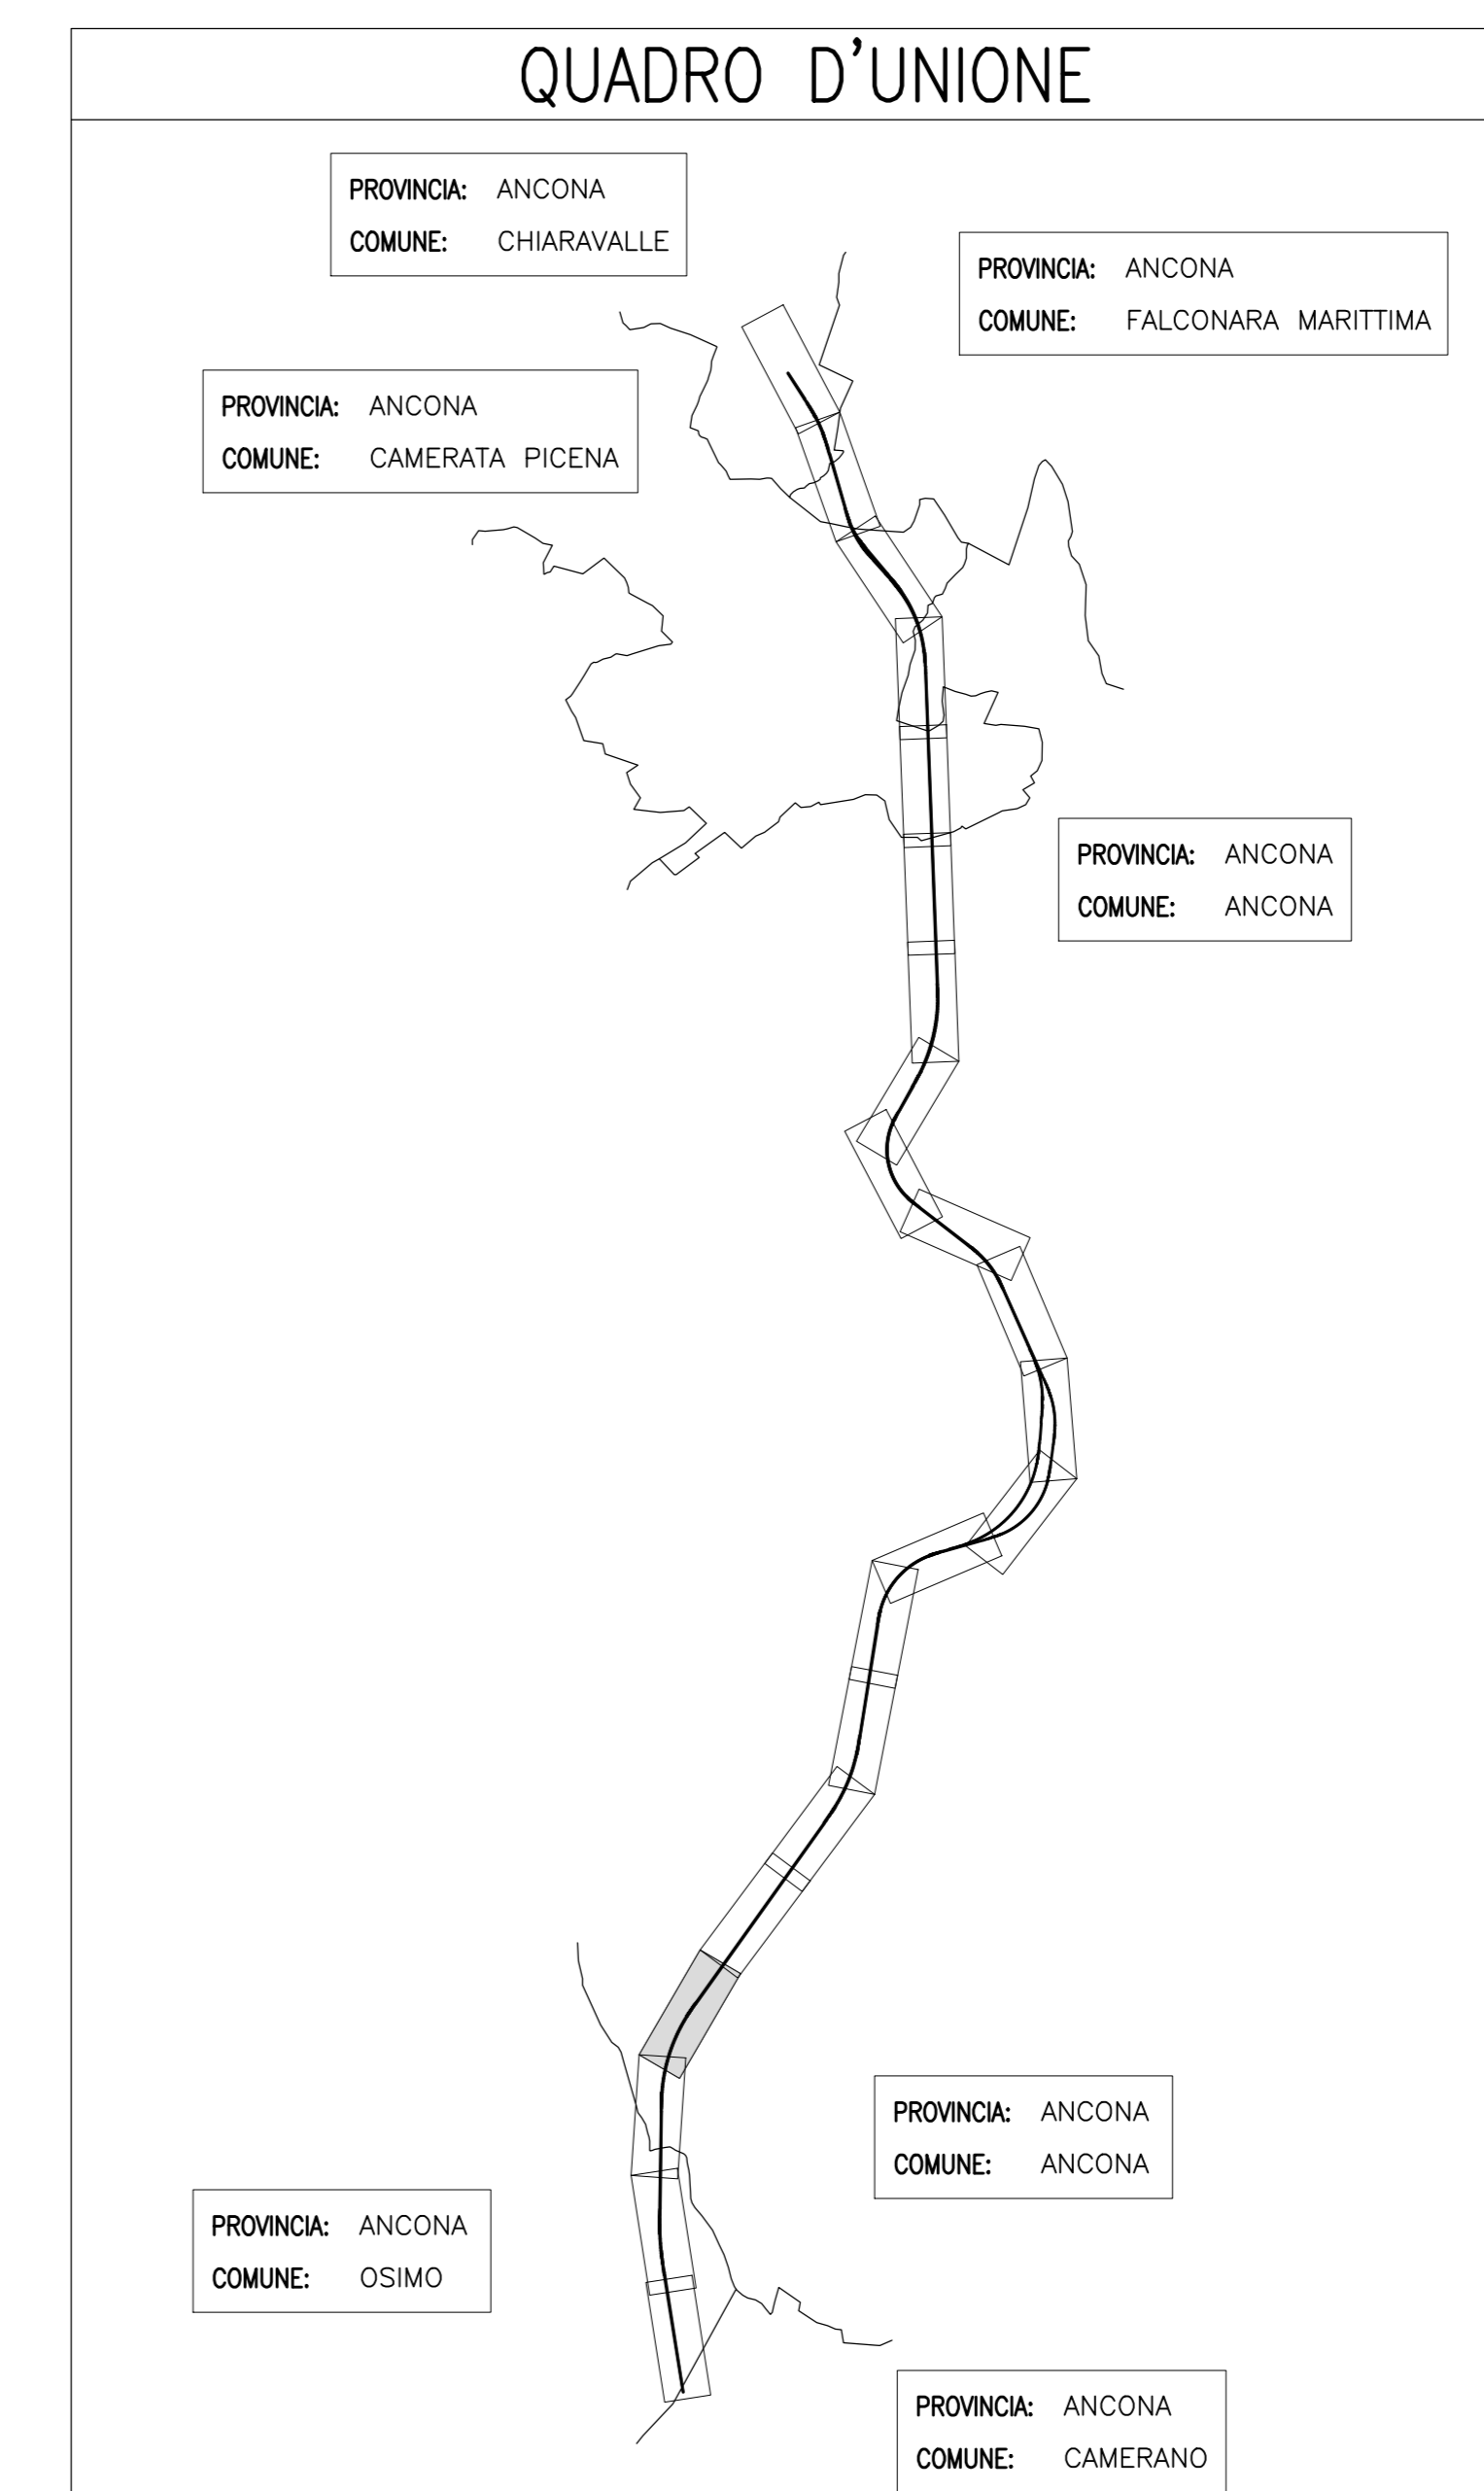

**autostrade** // per l'italia

AUTOSTRADA (A14) : BOLOGNA-BARI-TARANTO

AMPLIAMENTO ALLA TERZA CORSIA  
DEL TRATTO RIMINI NORD-PEDASO

TRATTO: ANCONA NORD - ANCONA SUD  
**PROGETTO ESECUTIVO**

AU - CORPO AUTOSTRADALE

OPERE COMPLEMENTARI - BARRIERE ANTIFONICHE

FOA28S L = 116m H = 2.5m

Stralcio planimetrico e planimetria

Impresa di costruzioni		A.T.I. Progettazione		Mandatari	
<b>Ghella</b>		<b>S.M.S.</b>		<b>SEPI</b>	
RAPPRESENTANTE ATTIVITA' PROGETTAZIONE Ing. Paolo Cusinato		IL PROGETTISTA Ing. Marco Meneguzzi		DIRETTORE TECNICO Ing. Marco Meneguzzi	
RAPPRESENTANTE ESECUZIONE LAVORI Ing. Luigi Pellegrini		INTEGRATORE PRESTAZIONI SPECIALISTICHE Ing. Paolo Mozzali			
F028		11142501GTA1671		DATA: 08/02/2011 SCALA: 1:1000 / 1:200	
RAPPRESENTANTE ESECUZIONE LAVORI Ing. Luigi Pellegrini		DESCRIZIONE		DATA	
		Emissione		08/02/2011	
		Modificata			
		Approvata			
		Verificata			
		Approvata			

VISTO DELLA COMMITTEE

**autostrade** // per l'italia