SEZIONI TRASVERSALI Scala 1:100

SEZIONE N.7 – 0+077.071

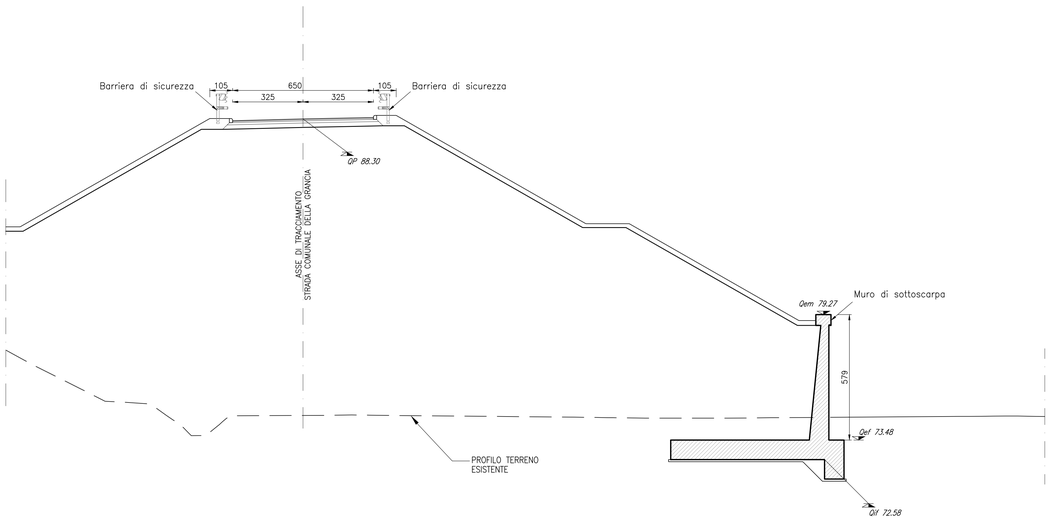

SEZIONE N.8 – 0+082.842

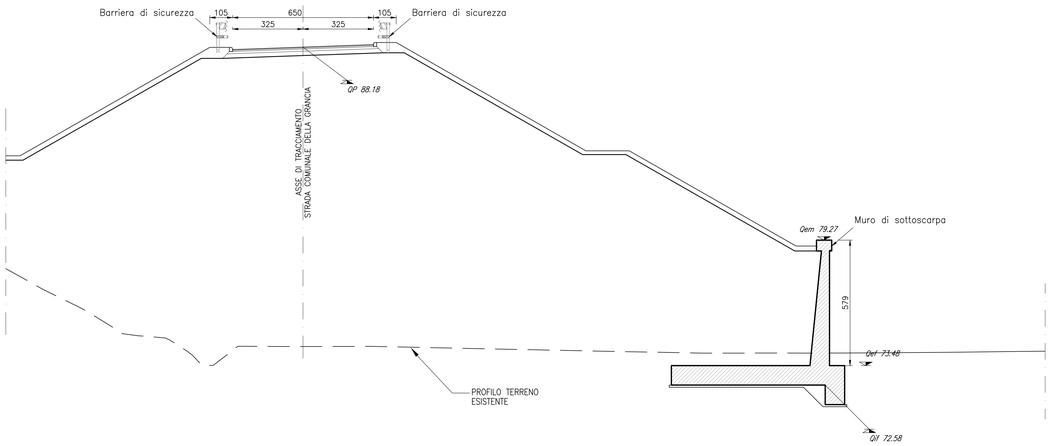

SEZIONE N.9 – 0+100.000

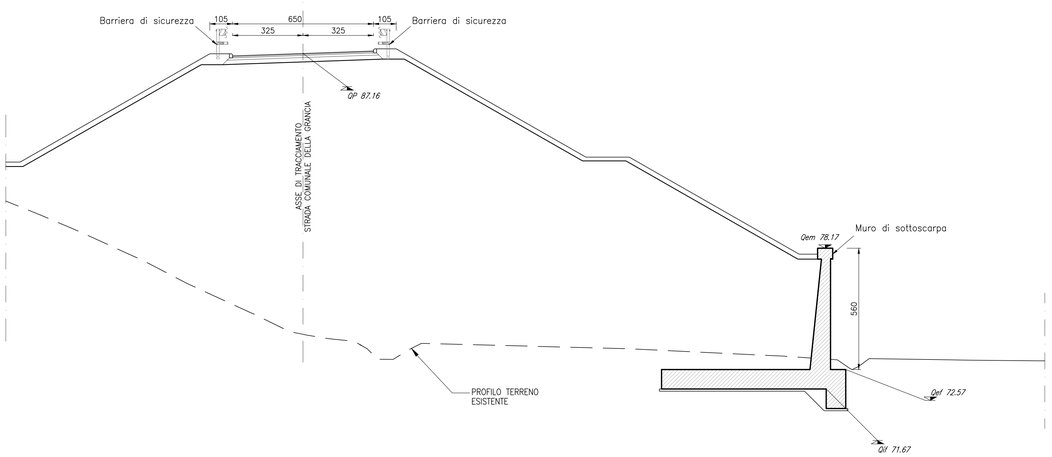

PIANTA MURO Scala 1:200

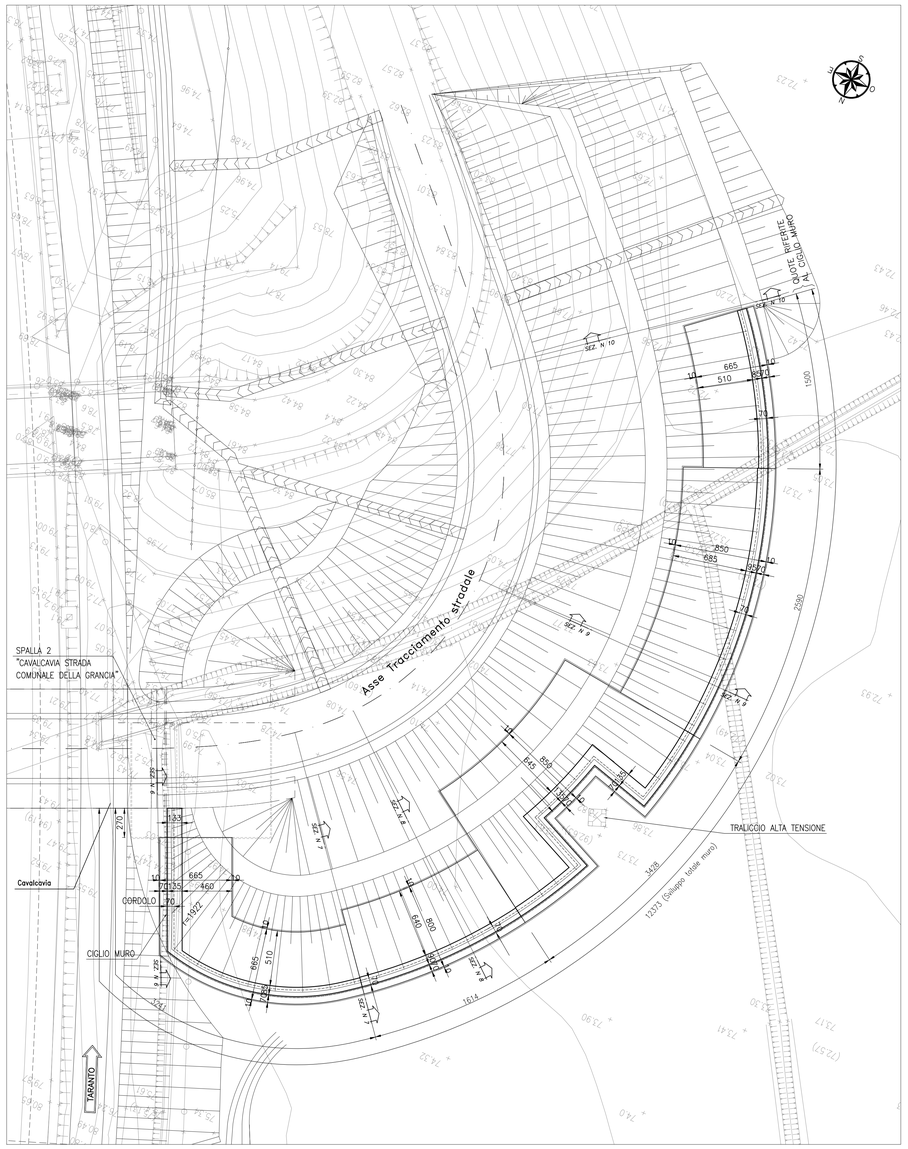

PLANIMETRIA DI INQUADRAMENTO Scala 1:500

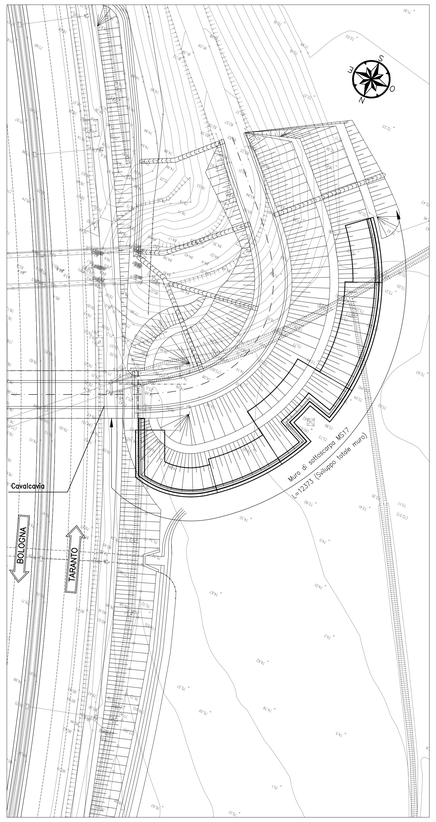

LEGENDA QUOTE ALTIMETRICHE

PC	PIANO CAMPAGNA	QP	QUOTA PROGETTO
Qef	QUOTA ESTRADOSSO FONDAZIONE	QPB	QUOTA PROGETTO A BORDO STRADA
Qif	QUOTA INTRADOSSO FONDAZIONE	Qem	QUOTA ESTRADOSSO MURO
Qt	QUOTA TERRENO	Qfs	QUOTA FONDO SCAVO

NOTE:

- LE QUOTE LINEARI SONO ESPRESSE IN CENTIMETRI SALVO DOVE ESPRESSAMENTE INDICATO
- LE QUOTE ANGOLARI SONO ESPRESSE IN GRADI SESSADECIMALI
- LE QUOTE PLANO–ALTIMETRICHE SONO APPROSSIMATE AL CENTIMETRO
- LE QUOTE TRA PARENTESI SONO RELATIVE ALLA SEZIONE IN RETTO

autostrade per l'italia

AUTOSTRADA (A14) : BOLOGNA–BARI–TARANTO

AMPLIAMENTO ALLA TERZA CORSIA
DEL TRATTO RIMINI NORD–PEDASO

TRATTO: ANCONA NORD – ANCONA SUD

PROGETTO ESECUTIVO

VL – VIABILITA' INTERFERITA

OPERE D'ARTE MINORI – MURI DI SOSTEGNO/SOTTOSCARPA

MS17–Muro di sottoscarpa Cavalcavia La Grancia

Planimetria generale e sezioni di inquadramento

Impresa di costruzioni: Ghella

A.T.I. Progettazione — Mandatari: SWS engineering, Studio 80 Ingegneria, sepi, D.G. GRANDA INGEGNERIA

RAPPRESENTANTE ATTIVITA' PROGETTAZIONE: Ing. Paolo Cucino

IL PROGETTISTA: Ing. Marco Meneguzzer

DIRETTORE TECNICO: Ing. Marco Meneguzzer

WBS – Rif. elaborato – Sistema di codifica AUTOSTRADE

WBS	DIRETTORIO codice commessa	DIRETTORIO n.Prog.	DIRETTORIO unità'	FILE n. progressivo	DATA: MARZO 2011
IN09	1 1 1 4 2 5 0 1	G T	A	1 9 4 1 –	SCALA: varie
MS017					

INTEGRATORE PRESTAZIONI SPECIALISTICHE: Ing. Paolo Mazzoioli

RAPPRESENTANTE ESECUZIONE LAVORI: Ing. Luigi Pellegrini

REV	DESCRIZIONE	DATA	REDATTO	VERIFICATO	APPROVATO
A	emissione	MARZO 2011	Branco	Meneguzzer	Mazzoioli
–	–	–	–	–	–
–	–	–	–	–	–
–	–	–	–	–	–

Nome file: GTA1941.dwg

VISTO DELLA COMMITTENTE

autostrade per l'italia
Società per azioni

IL PRESENTE DOCUMENTO NON POTRA' ESSERE COPIATO, RIPRODOTTO O ALTRIMENTI PUBBLICATO, IN TUTTO O IN PARTE, SENZA IL CONSENSO SCRITTO DELLA SOC. AUTOSTRADE // PER L'ITALIA S.P.A.. OGNI UTILIZZO NON AUTORIZZATO SARA' PERSEGUITO A NORMA DI LEGGE.
THIS DOCUMENT MAY NOT BE COPIED, REPRODUCED OR PUBLISHED, EITHER IN PART OR IN ITS ENTIRETY, WITHOUT THE WRITTEN PERMISSION OF SOC. AUTOSTRADE // PER L'ITALIA S.P.A.. UNAUTHORIZED USE WILL BE PROSECUTED BY LAW.