

MOLO DI SOPRAFLUTTO


SEZIONE H-H

Scala 1:250


MOLO DI SOTTOFLUTTO

SEZIONE C-C


Scala 1:250

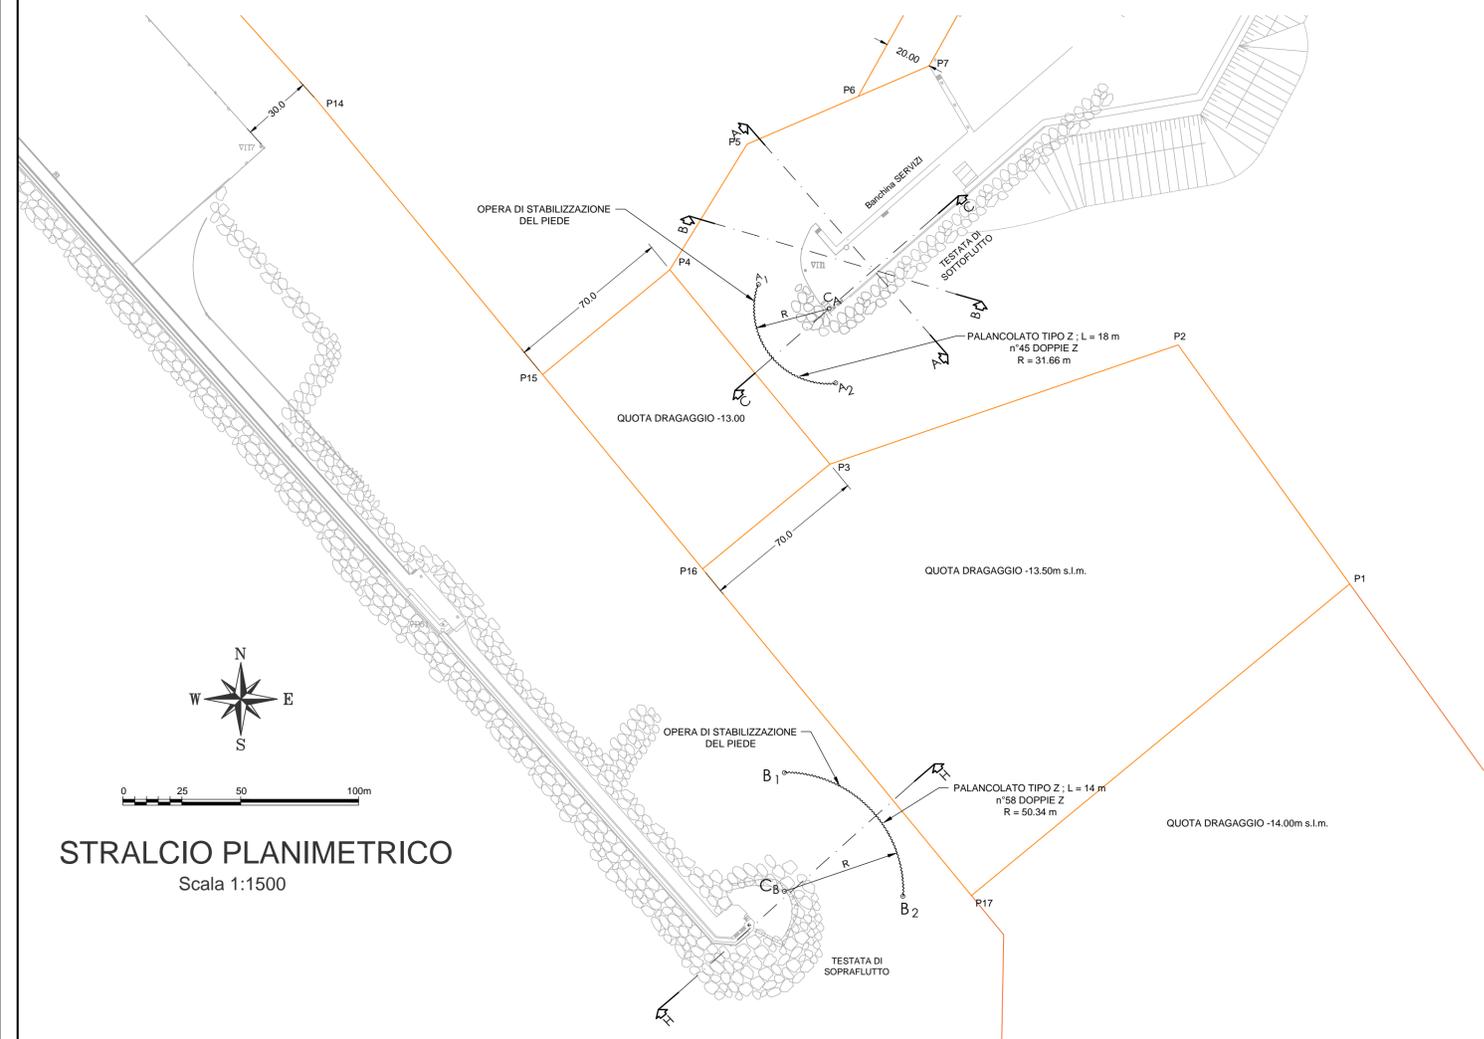

PALANCOLE TIPO Z

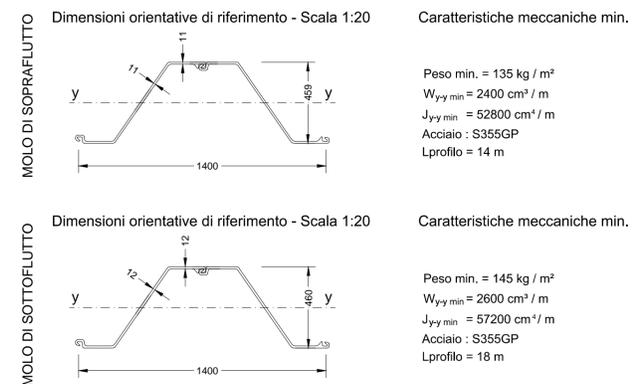

DETTAGLIO DI POSA

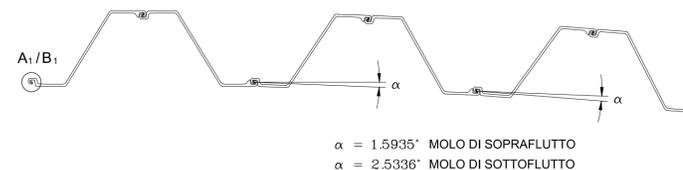

MOLO DI SOPRAFLUTTO

Vertice	COORDINATE VERTICI	
	EST (m)	NORD (m)
C _B	583490	4875408
B ₁	583490	4875459
B ₂	583540	4875406

R = 50.3 m

MOLO DI SOTTOFLUTTO

Vertice	COORDINATE VERTICI	
	EST (m)	NORD (m)
C _A	583509	4875656
A ₁	583479	4875666
A ₂	583512	4875624

R = 31.7 m



AUTORITA' PORTUALE DI
MARINA DI CARRARA

PORTO DI MARINA DI CARRARA

VERIFICA DI STABILITA' DELLE TESTATE DELLE OPERE FORANEE E DELLE BANCHINE AI FINI DEL DRAGAGGIO DEL BACINO PORTUALE E DEL PASSO D'ACCESSO AL PORTO DI MARINA DI CARRARA E RELATIVO APPROFONDIMENTO DEI FONDALI

Titolo elaborato : SEZIONE TIPO - Tav. 1 di 3

Scala: varie 1 5 0 0 3 C T 0 0 2 - 1 S E Z

Committente: AUTORITA' PORTUALE MARINA DI CARRARA
 MODIMAR s.r.l. Via Monte Zabio 40 00195 ROMA
 Dott. Ing. Fabio CAPOZZI
 Dott. Ing. Paolo CONTINI

Rif. Dis.	Data	Rev.	DESCRIZIONE	Disegnato:	Controllato:	Validato:
10/06/2015	1		EMISSIONE	Perotta	Capozzi	Contini
29/05/2015	0		EMISSIONE PER COMMENTI	Perotta	Contini	Contini

Dimensioni foglio: A1
 Visto del Committente: