




BANCHINA BUSCAIOL
SEZIONE F-F
Scala 1:200

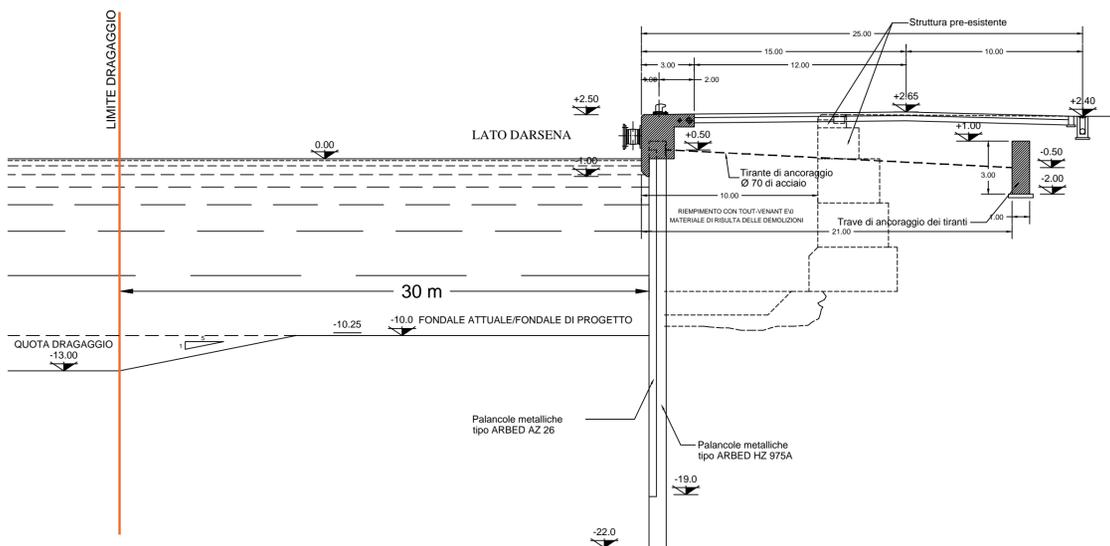


BANCHINA TALIERCIO
SEZIONE G-G
Scala 1:200

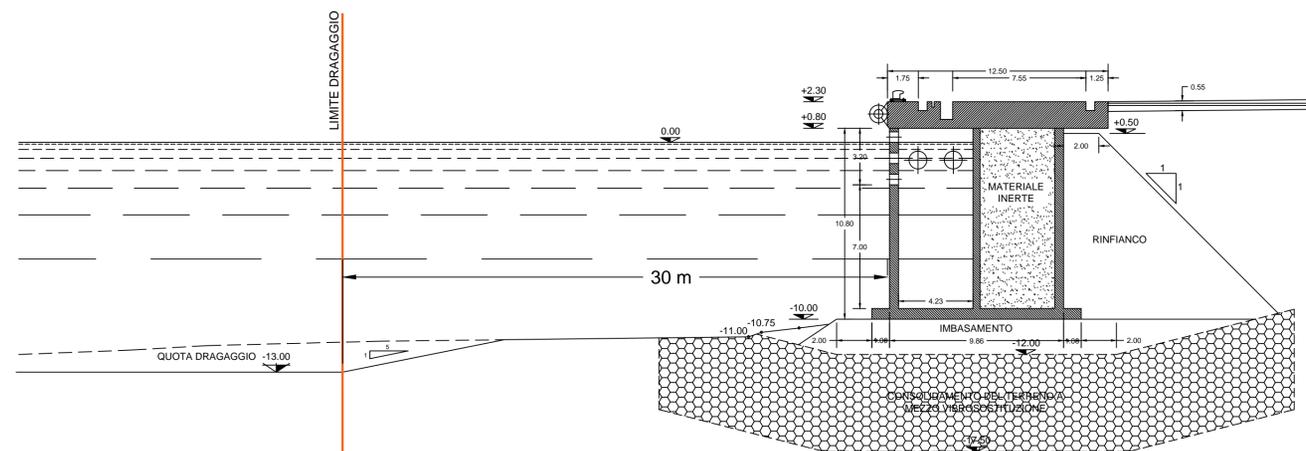

BANCHINA FIORILLO
SEZIONE D-D
Scala 1:200

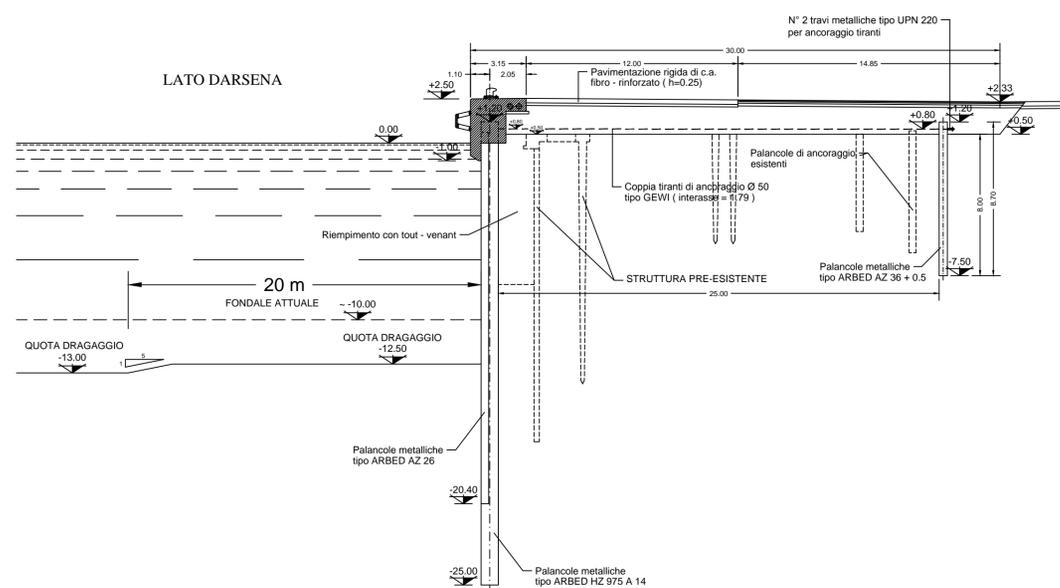

BANCHINA FIORILLO
SEZIONE E-E
Scala 1:200

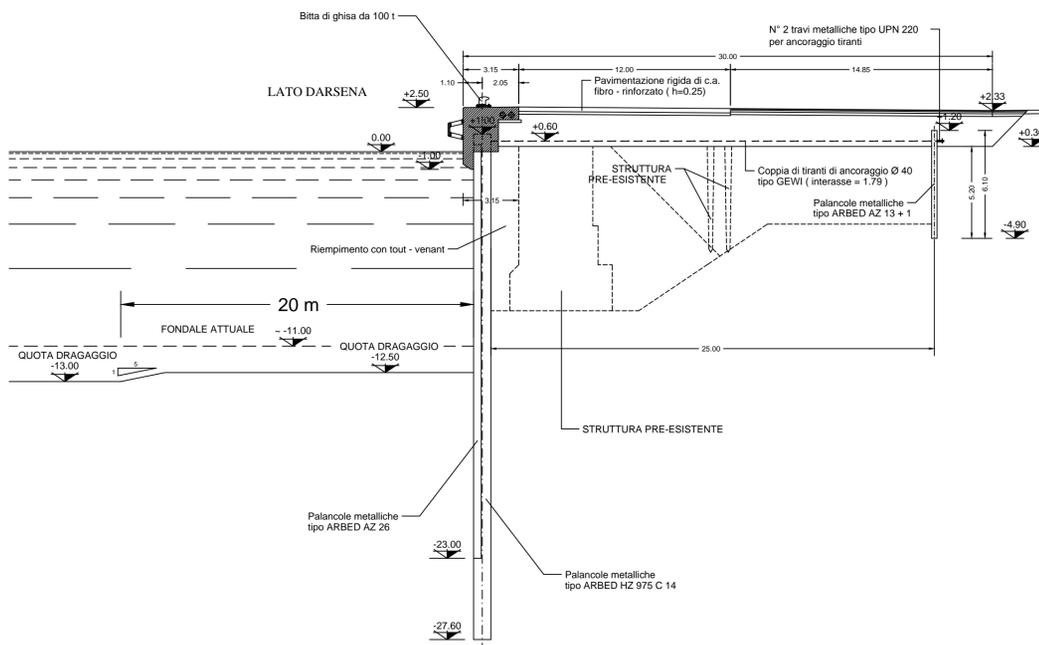

AUTORITA' PORTUALE DI
MARINA DI CARRARA

PORTO DI MARINA DI CARRARA

DRAGAGGIO DEL BACINO PORTUALE E DEL CANALE
DI ACCESSO AL PORTO DI MARINA DI CARRARA
E RELATIVO APPROFONDIMENTO DEI FONDALE
E GESTIONE DEL MATERIALE DRAGATO

PROGETTO DEFINITIVO

RESPONSABILE DEL PROCEDIMENTO:	Geom. Federico FILESI Autorità Portuale di Marina di Carrara
PROGETTISTA:	Ing. Ivano MELITO Autorità Portuale di Marina di Carrara
COLLABORATORE:	Geom. Domenico CIAVARELLA Autorità Portuale di Marina di Carrara
DISEGNATORE:	Geom. Stefano LAZZARINI Autorità Portuale di Marina di Carrara

Revisione	Data	Descrizione modifica
0	Luglio 2015	

Data : Luglio 2015	Numero elaborato : T8-2	Titolo elaborato : SEZIONI DELLE BANCHINE E DELLE TESTATE DELLE OPERE FORANEE (BANCHINE BUSCAIOL- TALIERCIO - FIORILLO)
Scala : 1 : 5000		