


PROVINCIA : PESARO-URBINO
 COMUNE : PESARO

N

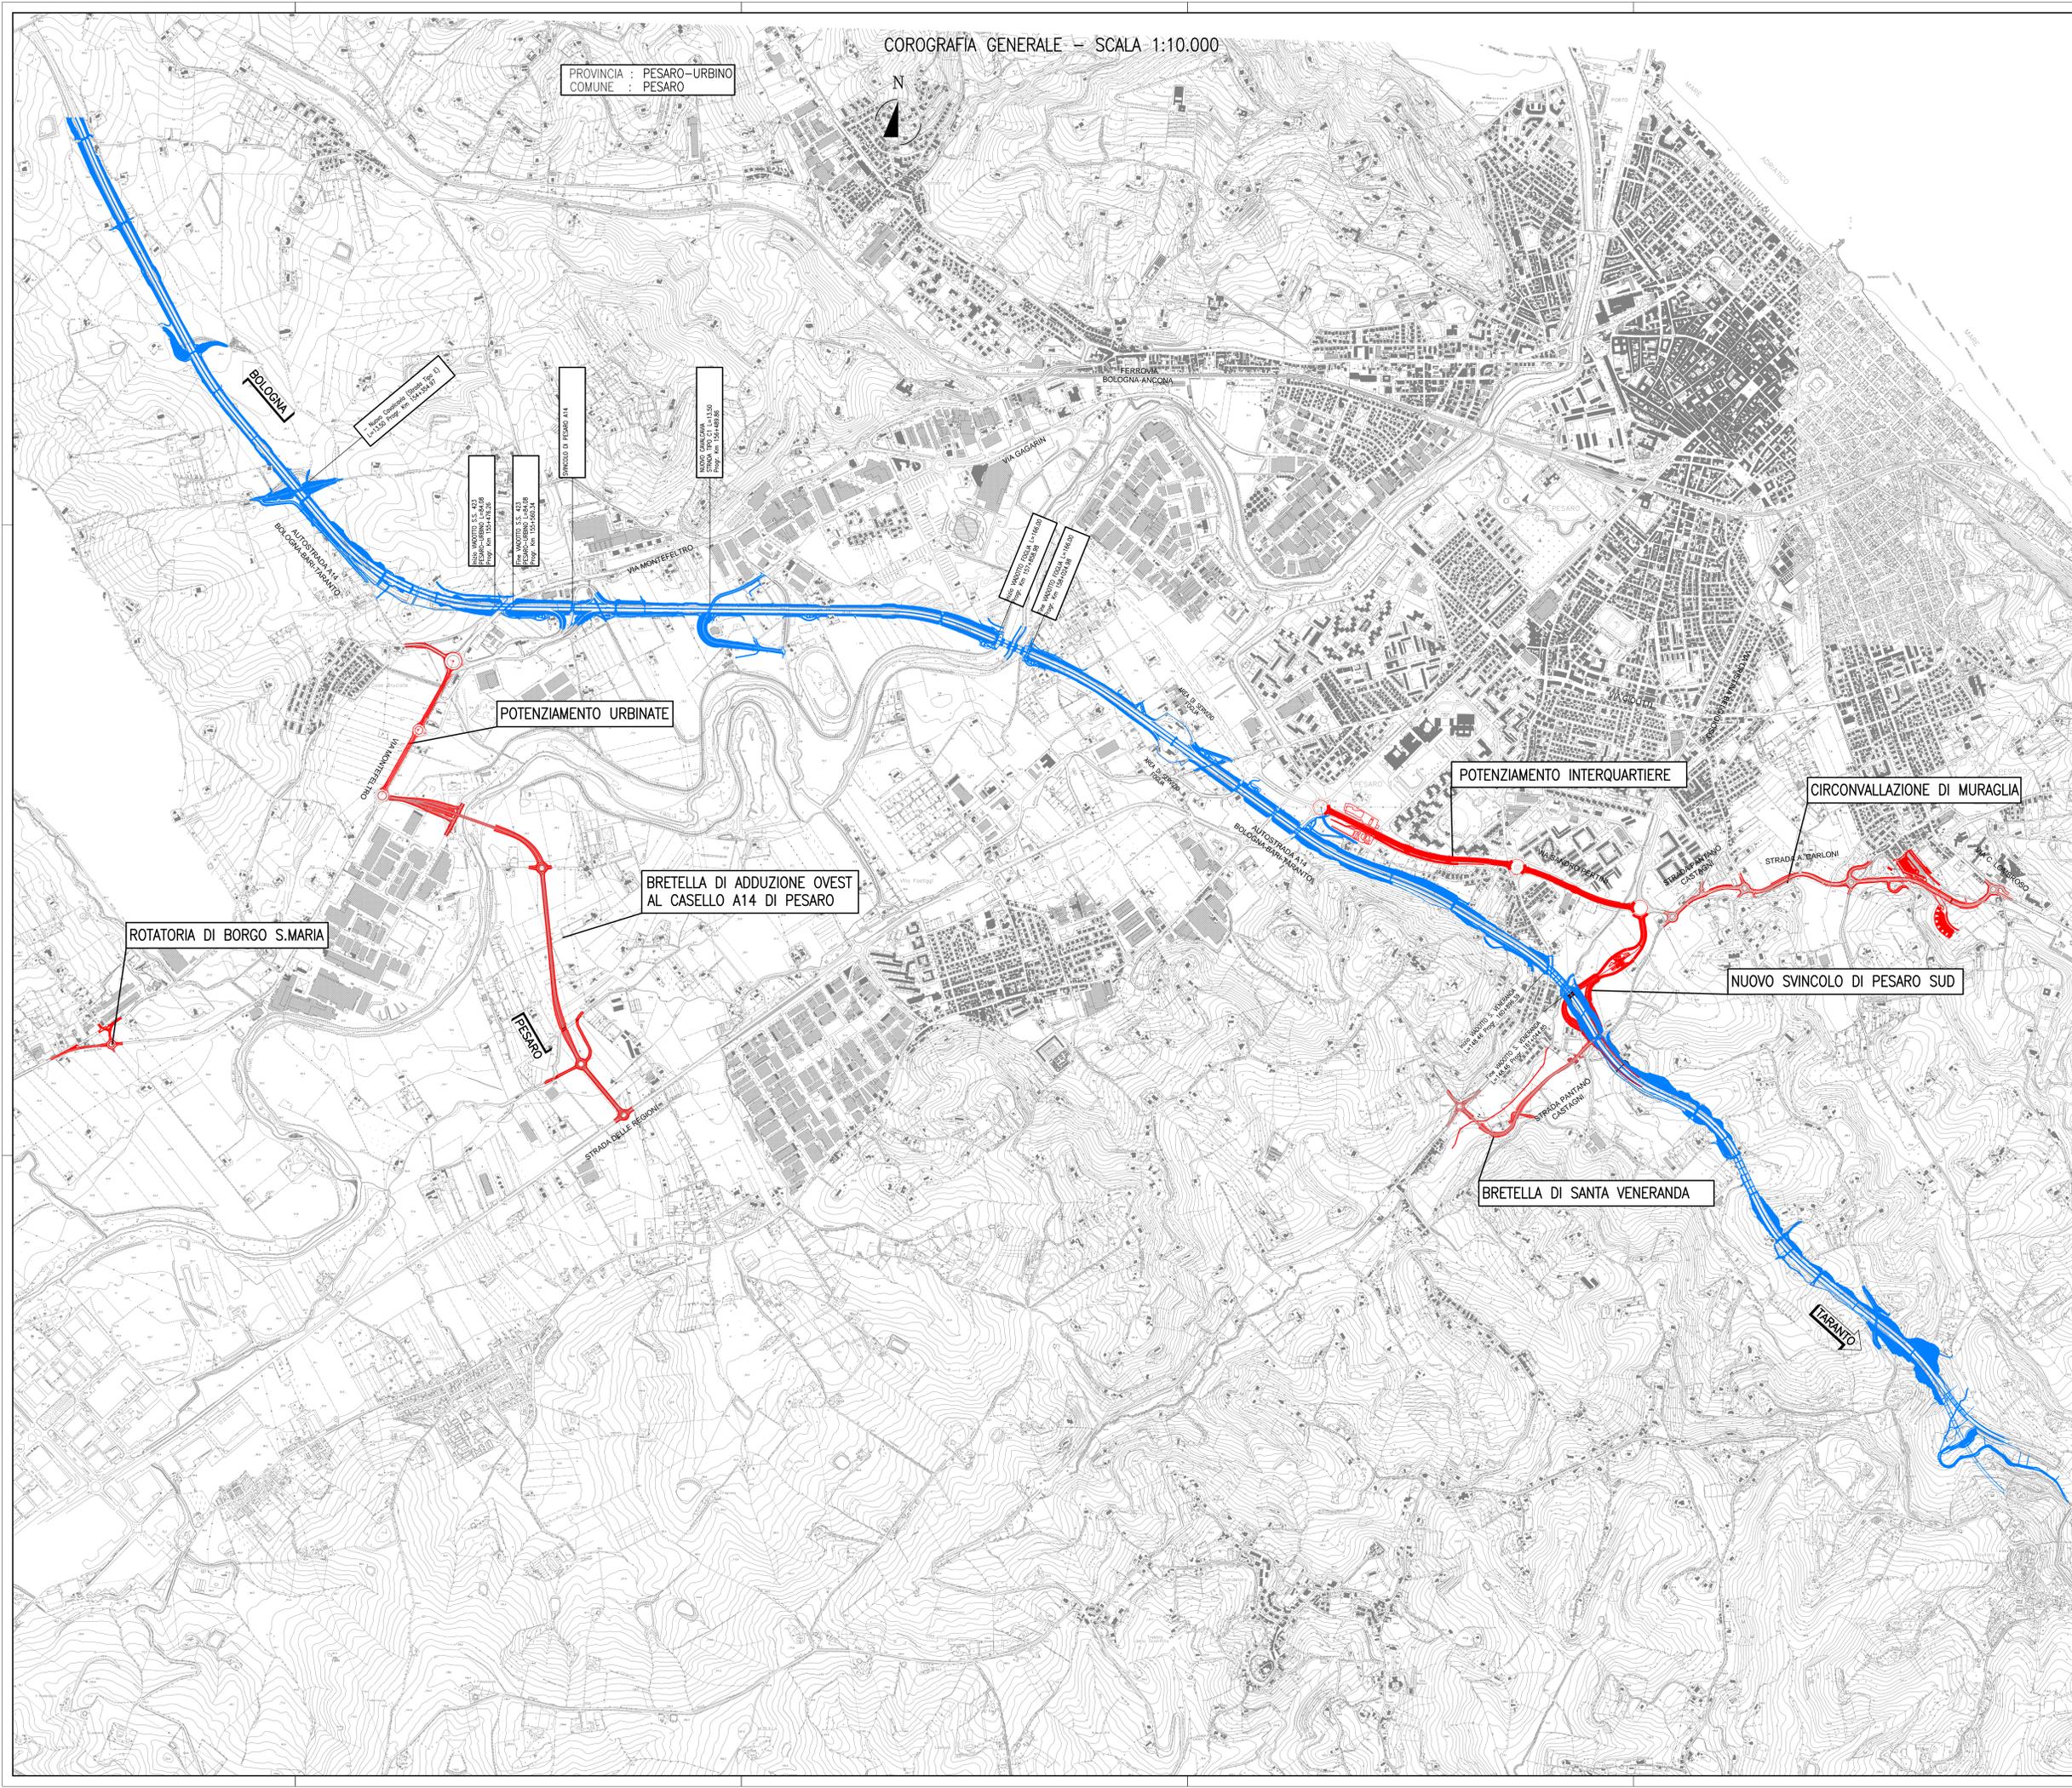

autostrade // per l'italia

AUTOSTRADA (A14) : BOLOGNA-BARI-TARANTO

AMPLIAMENTO ALLA TERZA CORSIA
 DEL TRATTO RIMINI NORD-PESARO

TRATTO: CATTOLICA - FANO

OPERE COMPENSATIVE COMUNE DI PESARO

PROGETTO DEFINITIVO

DOCUMENTAZIONE GENERALE

PARTE GENERALE

COROGRAFIA GENERALE

| | | |
|---|---|--|
| <p>IL RESPONSABILE PROIEZIONE SPECIFICA Ing. Gianluca Salvatore Spinozola Ord. Ingg. Milano N. 26736 RESPONSABILE UFFICIO STD</p> | <p>IL RESPONSABILE INTEGRAZIONE PRESSIONI SPECIALISTICHE Ing. Michele Angelo Porello Ord. Ingg. Milano N. 14492 RESPONSABILE DIREZIONE OPERATIVA TECNICA E PROIEZIONE</p> | <p>IL DIRETTORE TECNICO Ing. Maurizio Torresi Ord. Ingg. Milano N. 14492 RESPONSABILE DIREZIONE OPERATIVA TECNICA E PROIEZIONE</p> |
|---|---|--|

| | | | | |
|----------------------------|------------------|----------------------|-----------------|------------------|
| <p>WBS</p> | <p>DIRETTORE</p> | <p>FILE</p> | <p>DATA</p> | <p>REVISIONE</p> |
| <p>11143101STPSITD0005</p> | <p>1</p> | <p>FEBBRAIO 2015</p> | <p>1:10.000</p> | <p>001</p> |

| | | |
|--|--|--|
| <p>spca Ingegneria europea</p> | <p>PANIFICAZIONE COMESSE Ing. Massimiliano Giacobbi Ord. Ingg. Milano N. 20748</p> | <p>ELABORAZIONE GRAFICA A CURA DI: ELABORAZIONE PROIEZIONE A CURA DI: Ing. Andrea Tonzi Ord. Ingg. Piacenza N. 1154</p> |
|--|--|--|

| | |
|--|--|
| <p>VISTO DEL COMMITTENTE Ing. Mauro MORETTI</p> | <p>VISTO DEL CONCESSIONARIO Ministero delle Infrastrutture e dei Trasporti Direzione Regionale del Tevere Ufficio di Pesaro</p> |
|--|--|

IL PRESENTE DOCUMENTO NON RAPPRESENTA UN'OPERA DI INGEGNERIA, MA UNO DEI PRODOTTI DI UN'ATTIVITA' DI PROGETTAZIONE. IL SUO CONTENUTO NON DEVE ESSERE USATO PER LA REALIZZAZIONE DI OPERE, MA SOLO A SCOPO ILLUSTRATIVO. IL CONCESSIONARIO NON E' RESPONSABILE PER IL CONTENUTO DEL PRESENTE DOCUMENTO, MA SOLO PER IL CONTENUTO DELLE OPERE REALIZZATE IN BASE AL PRESENTE DOCUMENTO.