




RAMPA MONODIREZIONALE IN TRINCEA

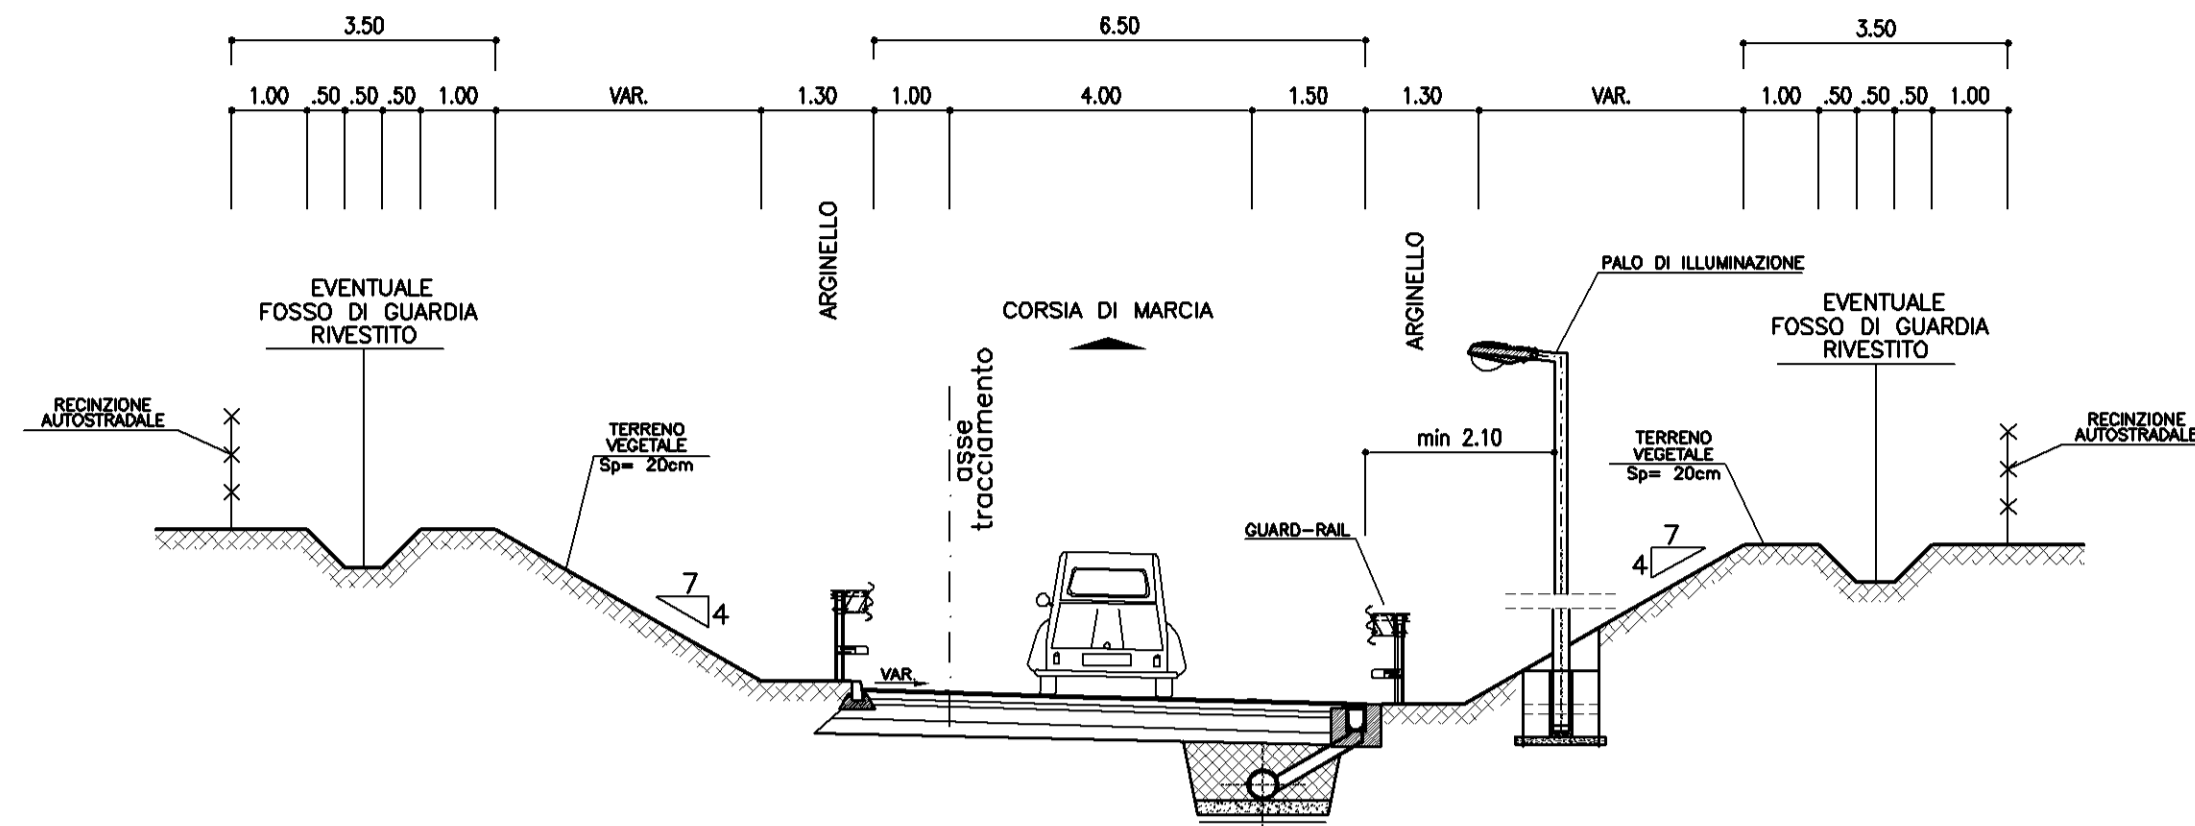

RAMPA MONODIREZIONALE IN RILEVATO

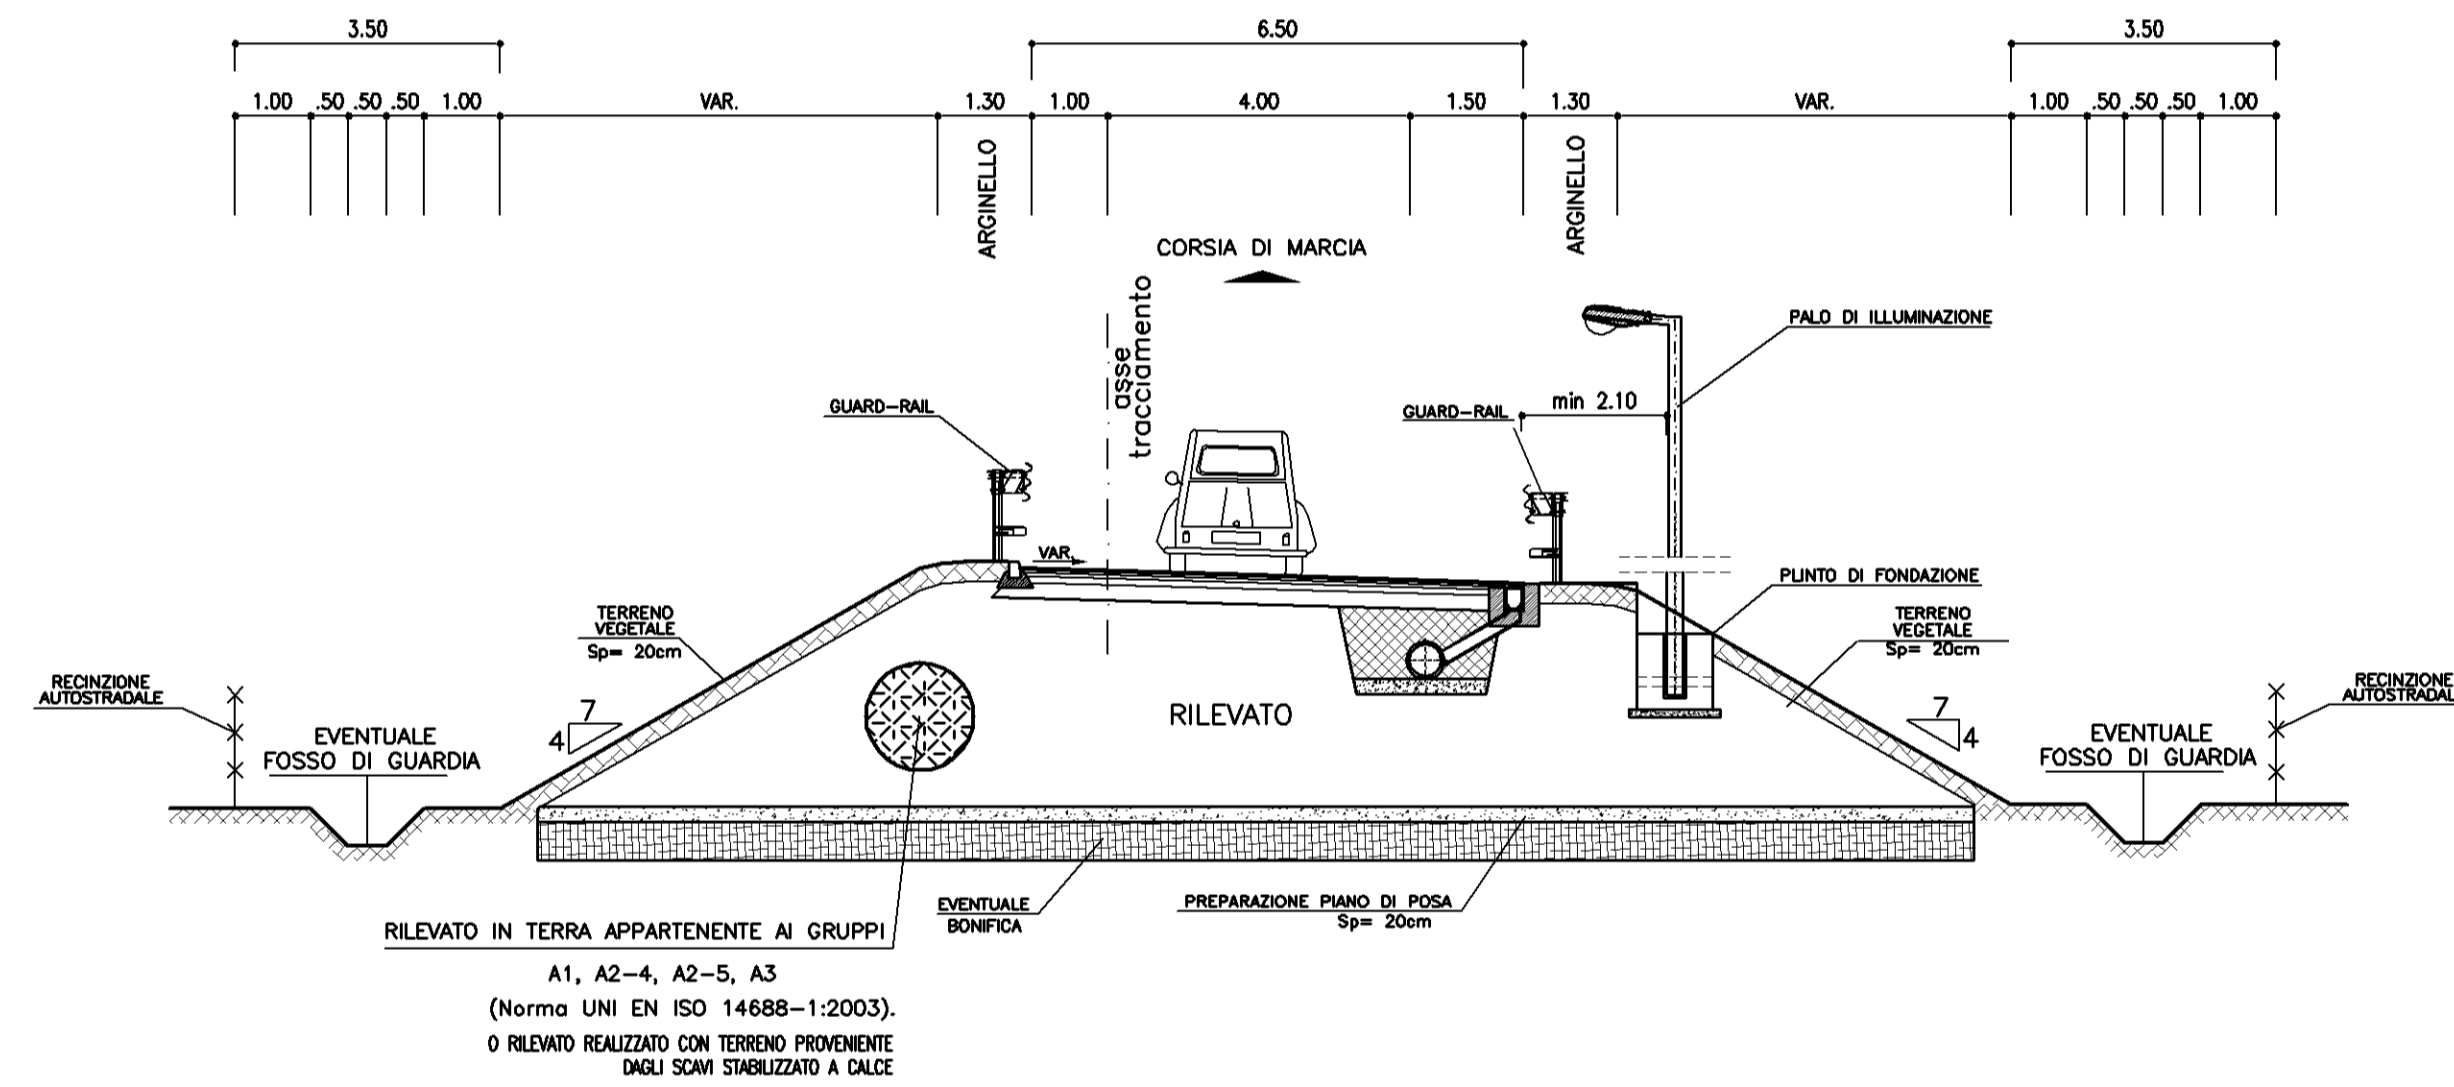

RAMPA BIDIREZIONALE IN RILEVATO

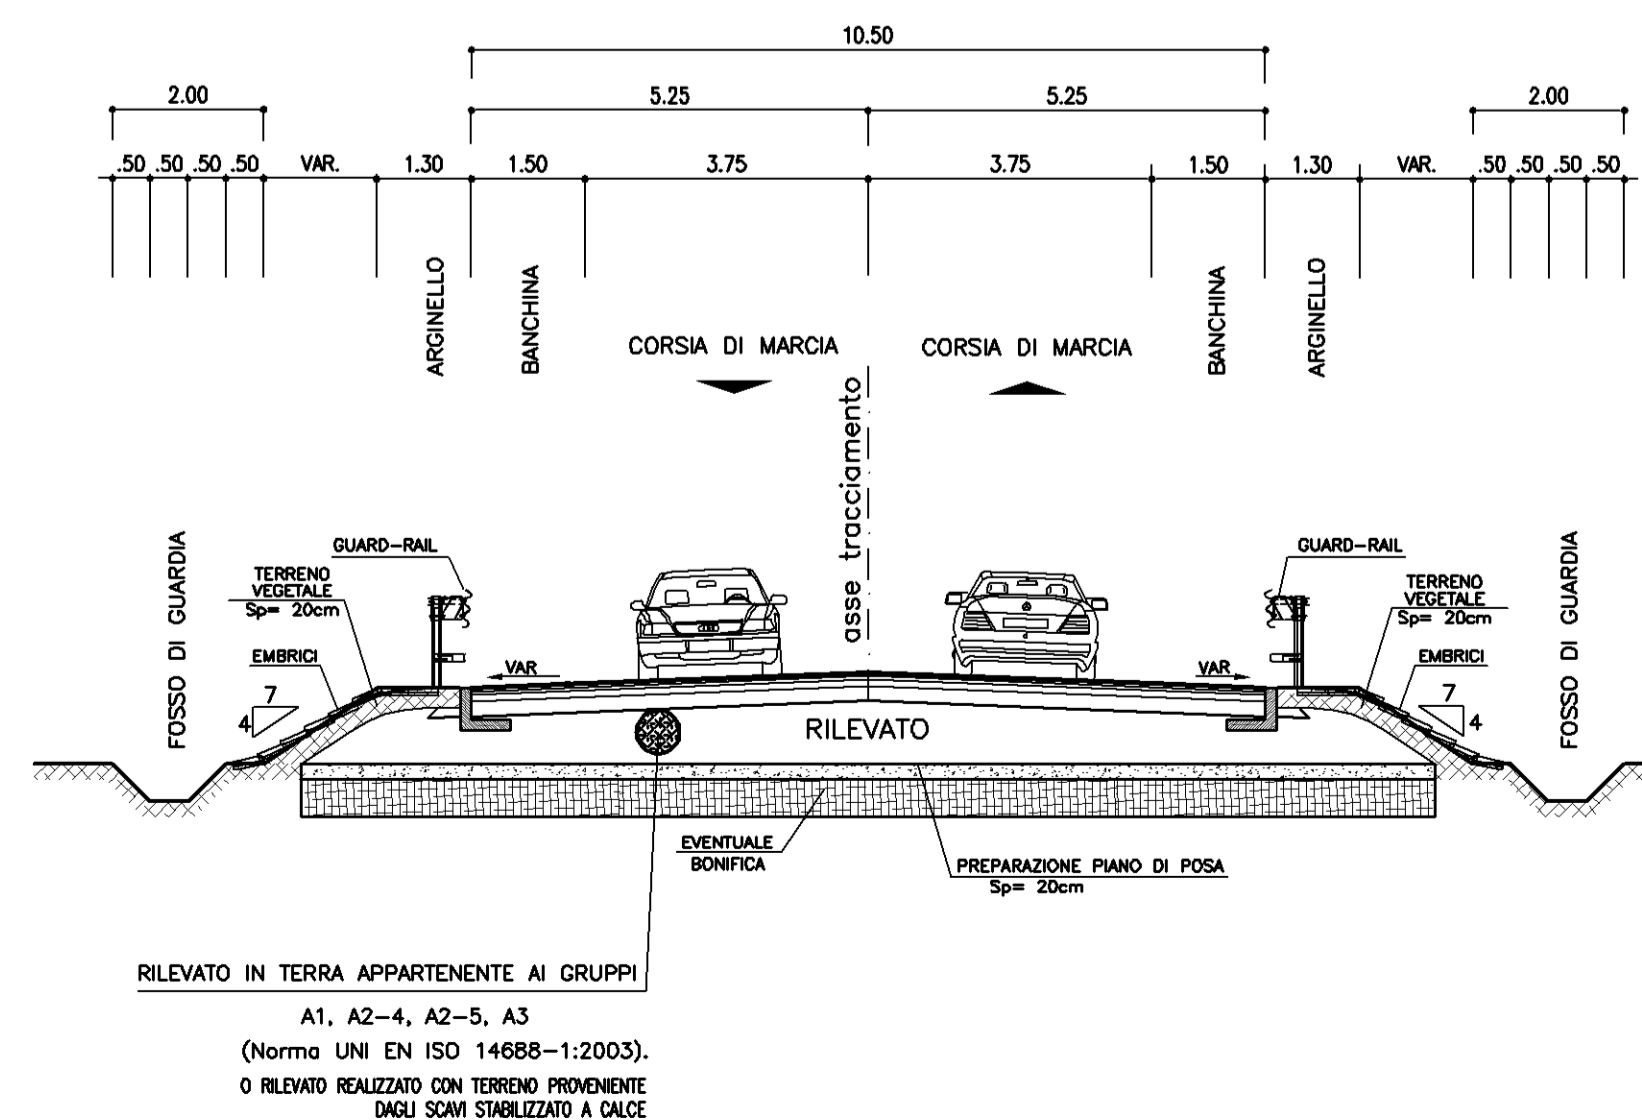

**autostrade** // per l'italia

**AUTOSTRADA (A14) : BOLOGNA-BARI-TARANTO**

**AMPLIAMENTO ALLA TERZA CORSIA  
DEL TRATTO RIMINI NORD-PEDASO**

**TRATTO: CATTOLICA - FANO**

**OPERE COMPENSATIVE COMUNE DI PESARO**

**PROGETTO DEFINITIVO**

**DOCUMENTAZIONE GENERALE**

**PARTE GENERALE**

Sezioni tipo  
Rampe di svincolo

IL RESPONSABILE PROGETTAZIONE SPECIALISTICA Ing. Gianluca Salvatore Spinazzola Ord. Ingg. Milano N. 26796 RESPONSABILE UFFICIO STD		IL RESPONSABILE INTEGRAZIONE PRESTAZIONI SPECIALISTICHE Ing. Michele Angelo Parrella Ord. Ingg. Avellino N.933 CAPO COMMESSA/PROJECT ENGINEER		IL DIRETTORE TECNICO Ing. Maurizio Torresi Ord. Ingg. Milano N. 16492 RESPONSABILE DIREZIONE OPERATIVA TECNICA E PROGETTAZIONE					
WBS		RIFERIMENTO ELABORATO		FILE		DATA:		REVISIONE	
-		codice commessa		K/Prog. ufficio		FEBBRAIO 2015		n. data	
-		11143101		STPSTD0007		SCALA:			
-						1:100			
<b>spea</b> autostrade		INGEGNERIA europea		PIANIFICAZIONE COMESSE Ing. Massimiliano Giacobbi Ord. Ingg. Milano N. 20746		ELABORAZIONE GRAFICA A CURA DI :			
CONSENSUA A CURA DI :		-		ELABORAZIONE PROGETTUALE A CURA DI :		IL RESPONSABILE UNITA' STD :		Ing. Andrea Tonzi Ord. Ingg. Parma N.1154	
		VISTO DEL COMMITTENTE <b>autostrade</b> // per l'italia Geom. Mauro MORETTI		VISTO DEL CONCEDENTE Ministero delle Infrastrutture e dei Trasporti					

IL PRESENTE DOCUMENTO NON FORMA PARTE DEL PRODOTTO, RIPRODOTTO O ALTAMENTE PUBBLICATO, IN TUTTO O IN PARTE, SENZA IL CONSENSO SCRITTO DELLA SOC. AUTOSTRADE PER L'ITALIA S.P.A., SOGA USATO SENZA AUTORIZZAZIONE DELLA SOC. AUTOSTRADE PER L'ITALIA S.P.A. 