

SISTEMA DI DRENAGGIO

- LEGENDA PLANIMETRIE IDRAULICHE**
- DIREZIONE DEFLUSSO FOSSI E COLLETTORI
 - RECAPITI
- CANALIZZAZIONI**
- CT** DN() CUNETTA TRIANGOLARE / CON COLLETTORE
 - SCARICHI CUNETTA TRIANGOLARE
 - CGR** DN() CANALETTA IN PEAD GRIGLIATA CONTINUA / CON COLLETTORE
 - SCARICHI CANALETTA IN PEAD GRIGLIATA CONTINUA
 - CR CANALETTA RETTANGOLARE (MURI)
 - TOMBINO PER CONTINUITA' IDRAULICA
 - FR0 (1,2) FOSSO RIVESTITO
 - FI1 (2) / FF1 (2) FOSSO INERBITO / FOSSO FILTRO
 - DN() COLLETTORE IN PEAD - DN (mm)
 - DN() COLLETTORE IN PP - DN (mm) (ATTRAVERSAMENTO STRADALE)
 - DN() COLLETTORE IN PRFV DN (mm)
 - CANALETTA AD EMBRICI
 - CG** DN() CADITOIE GRIGLIATE (CANALETTA IN PEAD DISCONTINUA)
 - PI POZZETTO D'ISPEZIONE
 - MC (1,2,3) MANUFATTO DI CONFLUENZA PER FOSSI
 - CV (1,2,...) CADITOIA PER VIADOTTI
 - SCARICO VIADOTTI
 - TRASPARENZA CORDOLO PER SCARICO PONTI / VIADOTTI
- MANUFATTI**
- MANUFATTO DI RESTITUZIONE / CONTROLLO
 - P PRESIDIO IDRAULICO
 - D DISOLEATORE

NOTE:
 - Per le tipologie e i dettagli vedere tavole particolari costruttive
INTERASSE ELEMENTI MARGINALI:
 - Embrici: 10 m;
 - Caditoie Grigliate (CG - CG/DN): 10 m;
 - Caditoie Grigliate con Embrici (CG/Embricio): 10 m;
 - Scarichi Canalette Rettangolari (CGR): 15 m;
 - Scarichi Cunetta Triangolare (CT2): 50 m;
 - Pozzetti di ispezione: 50 m;

autostrade // per l'italia

AUTOSTRADA (A14) : BOLOGNA-BARI-TARANTO

**AMPLIAMENTO ALLA TERZA CORSIA
 DEL TRATTO RIMINI NORD-PEDASO**

TRATTO: CATTOLICA - FANO


OPERE COMPENSATIVE COMUNE DI PESARO

PROGETTO DEFINITIVO

NUOVO SVINCOLO DI PESARO SUD

IDROLOGIA E IDRAULICA

Planimetria idraulica di progetto Tav. 1/2

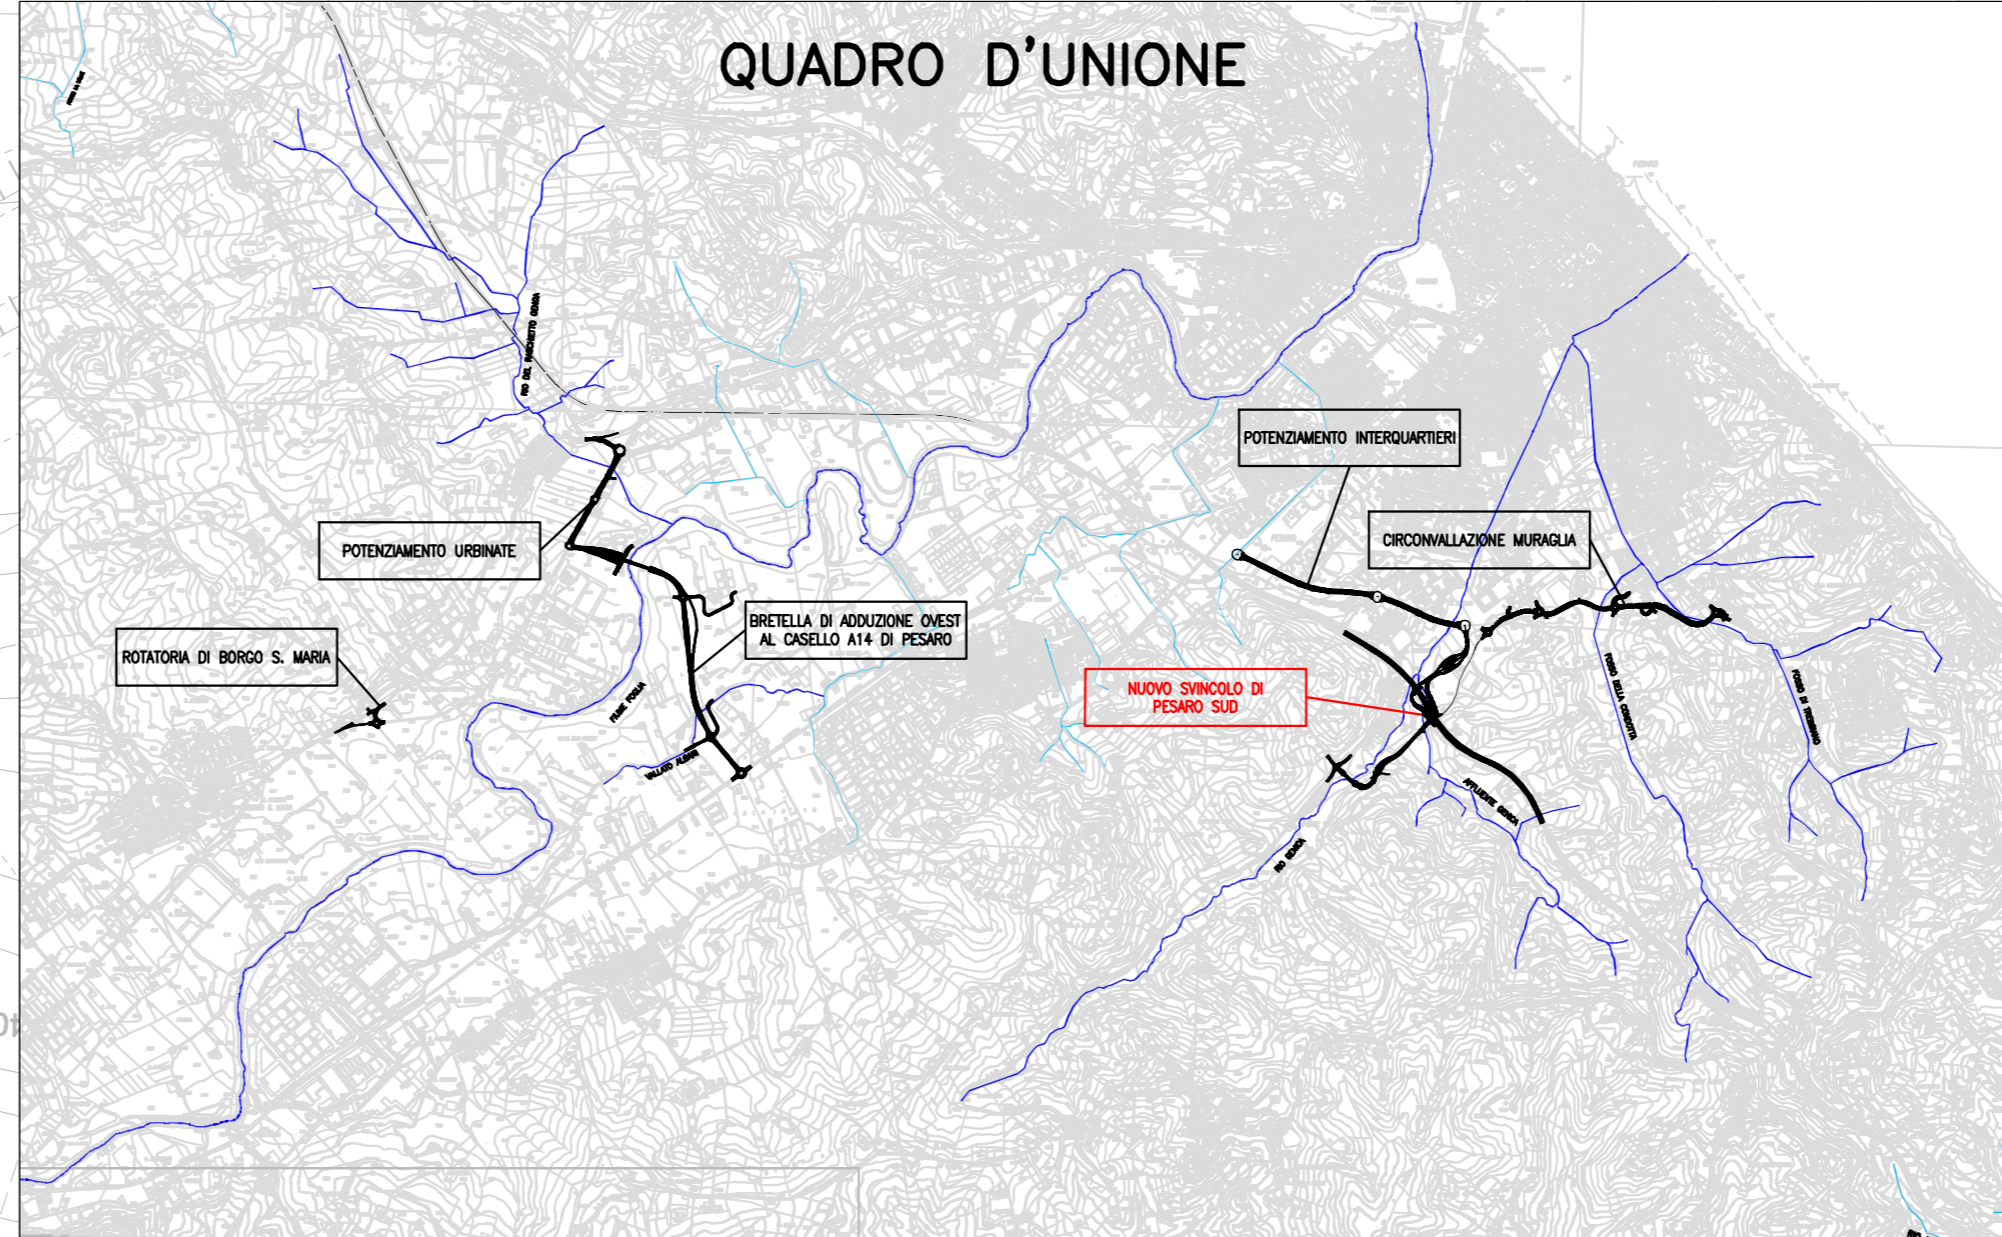

IL RESPONSABILE PROGETTAZIONE SPECIALISTICA Ing. Paolo De Paoli Ord. Ingg. Pavia N. 1739 RESPONSABILE UFFICIO IDR		IL RESPONSABILE INTEGRAZIONE PRESTAZIONI SPECIALISTICHE Ing. Michele Angelo Parrella Ord. Ingg. Avellino N.933 CAPO COMMISSA/PROJECT ENGINEER		IL DIRETTORE TECNICO Ing. Maurizio Torresi Ord. Ingg. Milano N. 16492 RESPONSABILE DIREZIONE OPERATIVA TECNICA E PROGETTAZIONE	
WBS	RIFERIMENTO ELABORATO			FILE	DATA
-	codice commessa	N.Preg.	ufficio	n. progressivo	Rev.
-	11143101	ISTP	IDR0701		
				SCALA:	1:1000
spea	Ingegneria europa	PIANIFICAZIONE COMMESSE Ing. Massimiliano Giacobbi Ord. Ingg. Milano N. 20746		ELABORAZIONE GRAFICA A CURA DI : ELABORAZIONE PROGETTUALE A CURA DI :	
CONSULENZA A CURA DI :	-	IL RESPONSABILE UNITA' STP :		Ing. Andrea Tonzi Ord. Ingg. Parma N.1154	
VISTO DEL COMMITTENTE autostrade // per l'italia Geom. Mauro MORETTI			VISTO DEL CONCEDENTE 		

IL PRESENTE DOCUMENTO NON POTRA' ESSERE COPIATO, RIPRODOTTO O ALTRIMENTI PUBLBLICATO IN TUTTO O IN PARTE, SENZA IL CONSENSO SCRITTO DELLA SOC. AUTOSTRADE PER L'ITALIA S.P.A. SOLO UTILIZZO NON AUTORIZZATO: SHAW PERSERUO & ROMA DI LEGGE. THIS DOCUMENT MAY NOT BE COPIED, REPRODUCED OR PUBLISHED, EITHER IN PART OR IN ITS ENTIRETY, WITHOUT THE WRITTEN PERMISSION OF SOC. AUTOSTRADE PER L'ITALIA S.P.A. UNAUTHORIZED USE WILL BE PROSECUTED BY LAW.