

SISTEMA DI DRENAGGIO

- LEGENDA PLANIMETRIA IDRAULICHE**
- DIREZIONE DEFLUSSO FOSSI E COLLETTORI
 - RECAPITI
- CANALIZZAZIONI**
- CT** DN() CUNETTA TRIANGOLARE / CON COLLETTORE
 - SCARICHI CUNETTA TRIANGOLARE
 - CGR** DN() CANALETTA IN PEAD GRIGLIATA CONTINUA / CON COLLETTORE
 - SCARICHI CANALETTA IN PEAD GRIGLIATA CONTINUA
 - CR CANALETTA RETTANGOLARE (MURI)
 - TOMBINO PER CONTINUITA' IDRAULICA
 - FOSSO RIVESTITO
 - FOSSO INERBITO / FOSSO FILTRO
 - DN() COLLETTORE IN PEAD - DN (mm)
 - DN() COLLETTORE IN PP - DN (mm) (ATTRAVERSAMENTO STRADALE)
 - DN() COLLETTORE IN PRFV DN (mm)
 - CANALETTA AD EMBRICI
 - CG** DN() CADITOIE GRIGLIATE (CANALETTA IN PEAD DISCONTINUA)
 - PI POZZETTO D'ISPEZIONE
 - MC (1,2,3) MANUFATTO DI CONFLUENZA PER FOSSI
 - CV (1,2,...) CADITOIA PER VIADOTTI
 - SCARICO VIADOTTI
 - TRASPARENZA CORDOLO PER SCARICO PONTI / VIADOTTI
- MANUFATTI**
- MANUFATTO DI RESTITUZIONE / CONTROLLO
 - PRESIDIO IDRAULICO
 - DISOLEATORE

NOTE:
 - Per le tipologie e i dettagli vedere tavole particolari costruttive
INTERASSE ELEMENTI MARGINALI:
 - Embrici: 10 m;
 - Caditoie Grigliate (CG - CG/DN): 10 m;
 - Caditoie Grigliate con Embrici (CG/Embricio): 10 m;
 - Scarichi Canalette Rettangolari (CGR): 15 m;
 - Scarichi Cunetta Triangolare (CT2): 50 m;
 - Pozzetti di ispezione: 50 m;

autostrade // per l'italia

AUTOSTRADA (A14) : BOLOGNA-BARI-TARANTO

AMPLIAMENTO ALLA TERZA CORSIA DEL TRATTO RIMINI NORD-PEDASO

TRATTO: CATTOLICA - FANO


OPERE COMPENSATIVE COMUNE DI PESARO

PROGETTO DEFINITIVO

NUOVO SVINCOLO DI PESARO SUD

IDROLOGIA E IDRAULICA

Planimetria idraulica di progetto Tav. 2/2

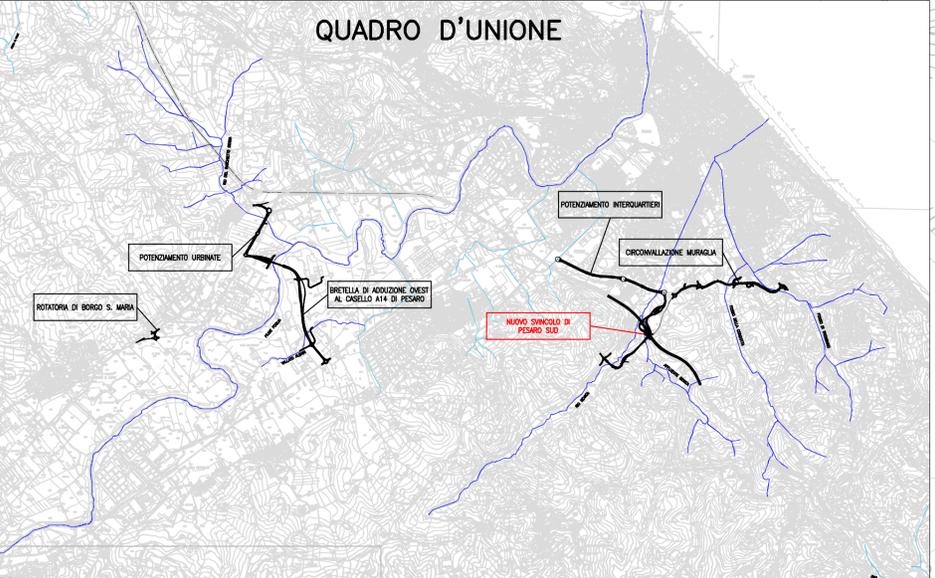

IL RESPONSABILE PROGETTAZIONE SPECIALISTICA Ing. Paolo De Paoli Ord. Ingg. Pavia N. 1739 RESPONSABILE UFFICIO IDR		IL RESPONSABILE INTEGRAZIONE PRESTAZIONI SPECIALISTICHE Ing. Michele Angelo Parrella Ord. Ingg. Avellino N.933 CAPO COMMESSA/PROJECT ENGINEER		IL DIRETTORE TECNICO Ing. Maurizio Torresi Ord. Ingg. Milano N. 16492 RESPONSABILE DIREZIONE OPERATIVA TECNICA E PROGETTAZIONE	
WBS	RIFERIMENTO ELABORATO			DATA:	REVISIONE
	DIRETTORE	codice commessa	N.Preg. unico	ufficio	n. n. progressivo
	111143101	ISTP	IDR	0702	
					SCALA: 1:1000
spea ingegneria europes		PIANIFICAZIONE COMMESSE Ing. Massimiliano Giacobbi Ord. Ingg. Milano N. 20746		ELABORAZIONE GRAFICA A CURA DI : ELABORAZIONE PROGETTUALE A CURA DI :	
CONSULENZA A CURA DI :		-		IL RESPONSABILE UNITA' STP : Ing. Andrea Tonzi Ord. Ingg. Parma N.1154	