



LEGENDA

- ⊙ Pozzetto degrassatore
- ⊠ Pozzetto ispezione
- ⊞ Pozzetto prelievo campioni
- ⊠ Pozzetto separatore
- Linea acque depurate
- Linea acque reflue civili
- Linea prima pioggia + acque meteoriche dilavanti (AMD)
- ▬ Fosso di guardia
- ▬ Tubazione interrata
- A Depuratore biologico
- B Vasca decantazione acque lavaggio ruote
- C Vasca accumulo acque meteoriche dilavanti (AMD)
- D Vasca accumulo per lavaggio ruote
- I Vasca Imhoff
- L Impianto lavaggio ruote
- 29 Box, ufficio, wc, ricovero
- 10 Impianto separatore fanghi e oli
- 15 Parcheggio

SCHEMA A BLOCCHI CICLO ACQUE CANTIERE

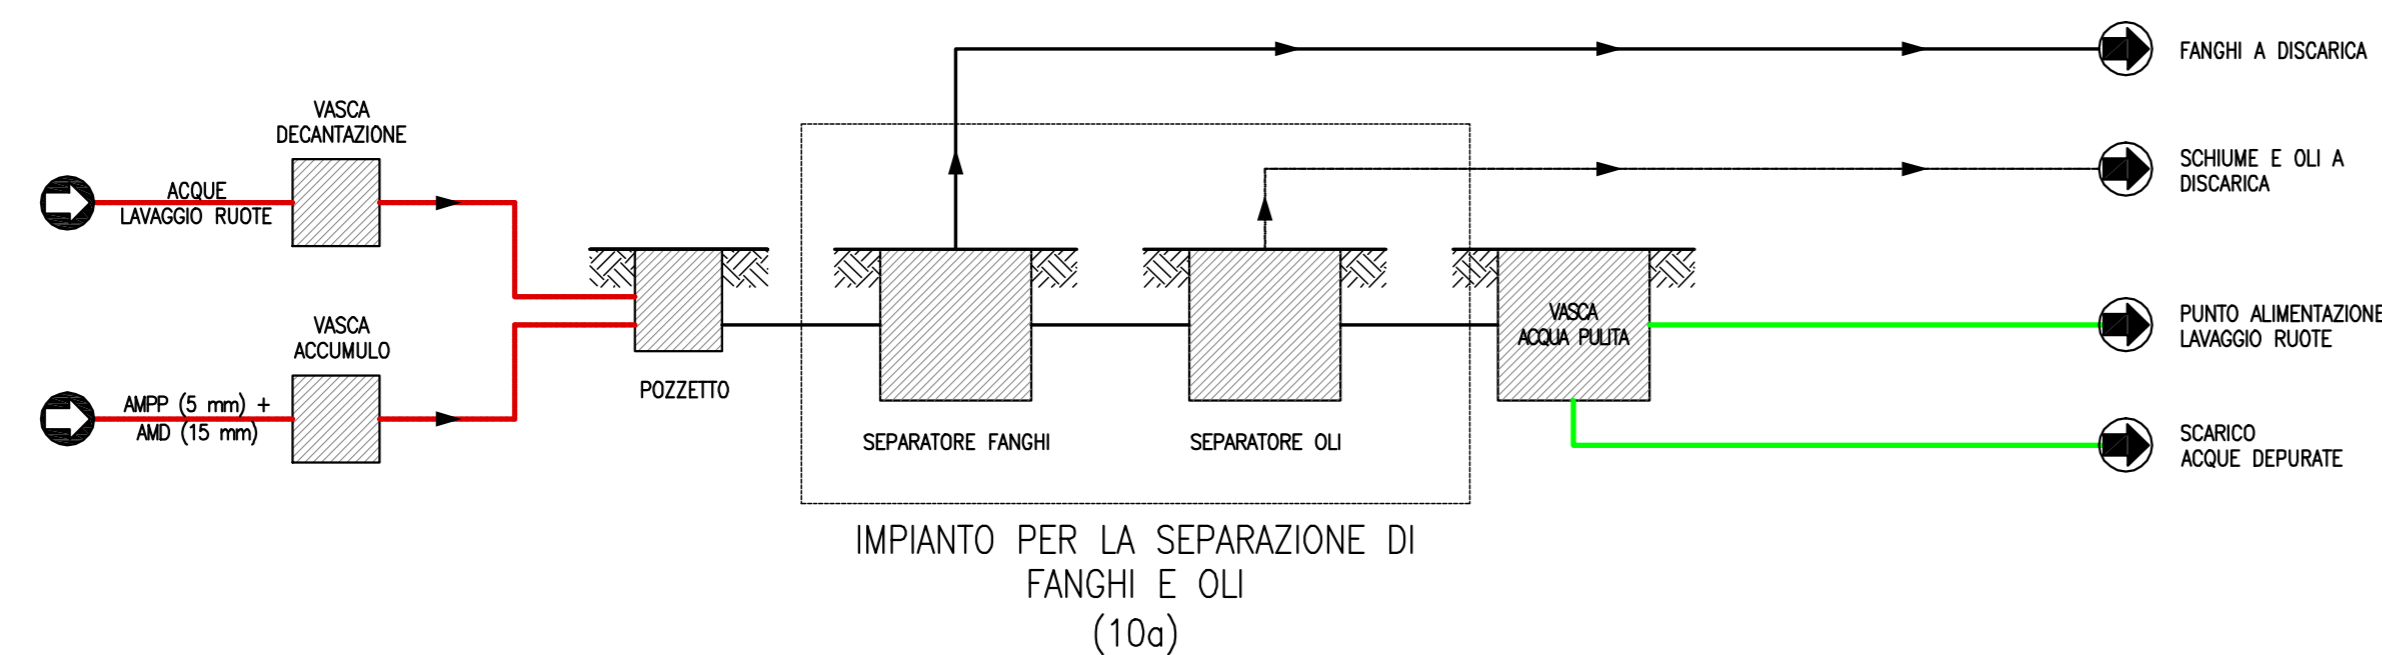

SCHEMA A BLOCCHI SCARICHI CIVILI

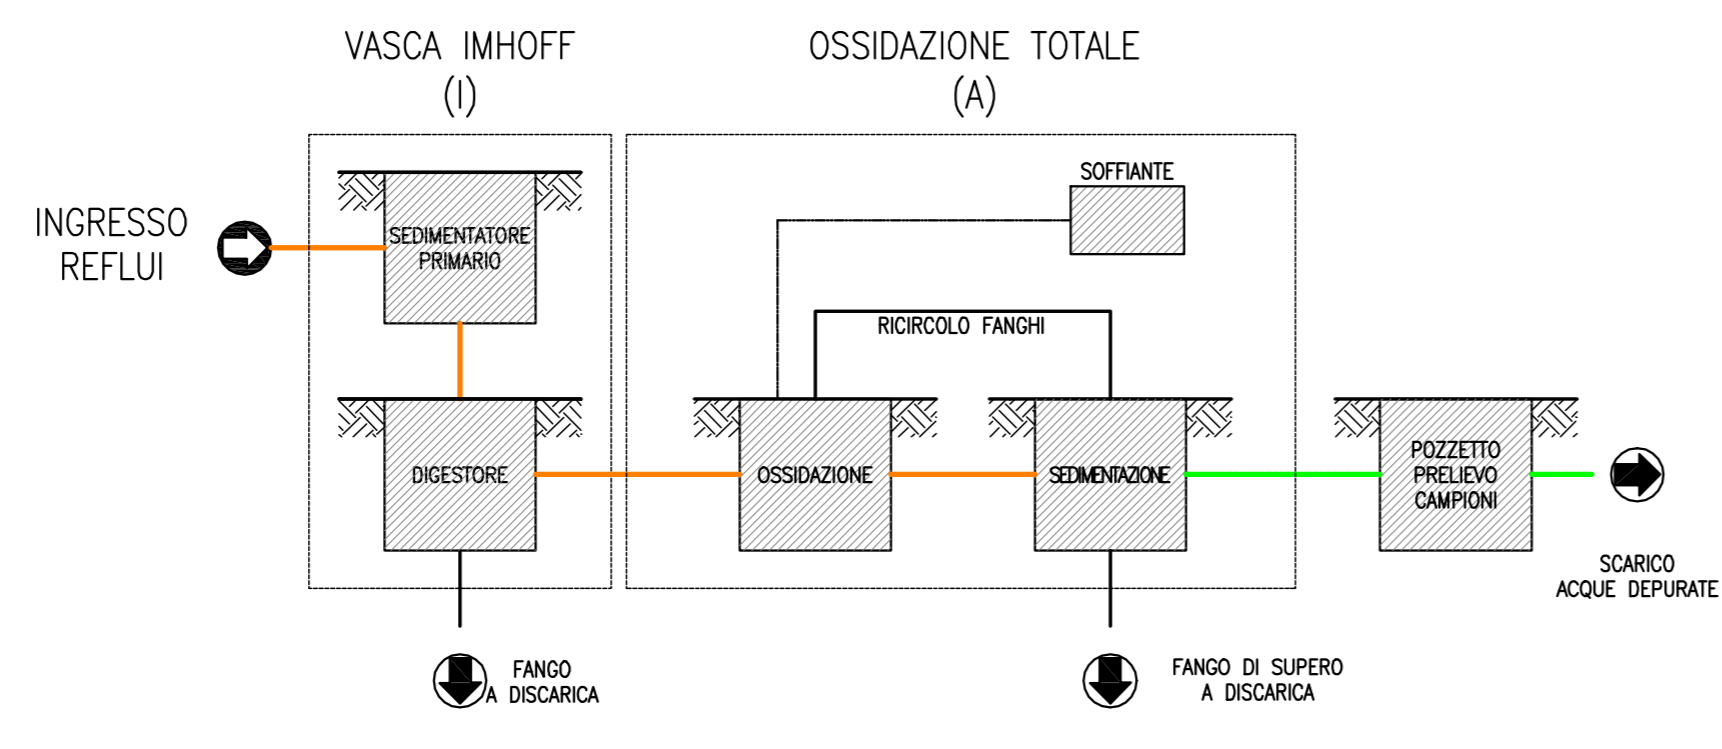

autostrade // per l'italia

AUTOSTRADA (A14) : BOLOGNA-BARI-TARANTO

**AMPLIAMENTO ALLA TERZA CORSIA
DEL TRATTO RIMINI NORD-PEDASO**

**TRATTO: CATTOLICA - FANO
OPERE COMPENSATIVE COMUNE DI PESARO**

PROGETTO DEFINITIVO

NUOVO SVINCOLO DI PESARO SUD

IDROLOGIA E IDRAULICA

**SISTEMA DI DRENAGGIO CORPO STRADALE
Drenaggio area di cantiere**

IL RESPONSABILE PROGETTAZIONE SPECIALISTICA Ing. Paolo De Paoli Ord. Ingg. Pavia N. 1739 RESPONSABILE UFFICIO IDR		IL RESPONSABILE INTEGRAZIONE PRESTAZIONI SPECIALISTICHE Ing. Michele Angelo Parrella Ord. Ingg. Avellino N.933 CAPO COMMESSA/PROJECT ENGINEER		IL DIRETTORE TECNICO Ing. Maurizio Torresi Ord. Ingg. Milano N. 16492 RESPONSABILE DIREZIONE OPERATIVA TECNICA E PROGETTAZIONE		
WBS	RIFERIMENTO ELABORATO			FILE	DATA: FEBBRAIO 2015	REVISIONE
-	codice commessa	N. Prog.	ufficio	n. progressivo	Rev.	n. data
-	11143101	STP	IDR	0704	-	varie
spea autostade		ingegneria europaes		PIANIFICAZIONE COMMESSE Ing. Massimiliano Giacobbi Ord. Ingg. Milano N. 20746		ELABORAZIONE GRAFICA A CURA DI : ELABORAZIONE PROGETTUALE A CURA DI : IL RESPONSABILE UNITA' STP : Ing. Andrea Tanzi Ord. Ingg. Parma N.1154
CONSULENZA A CURA DI : -		VISTO DEL COMMITTENTE autostrade // per l'italia Geom. Mauro MORETTI		VISTO DEL CONCEDENTE Ministero delle Infrastrutture e dei Trasporti		