




NODO "1" Rapp. 1:10

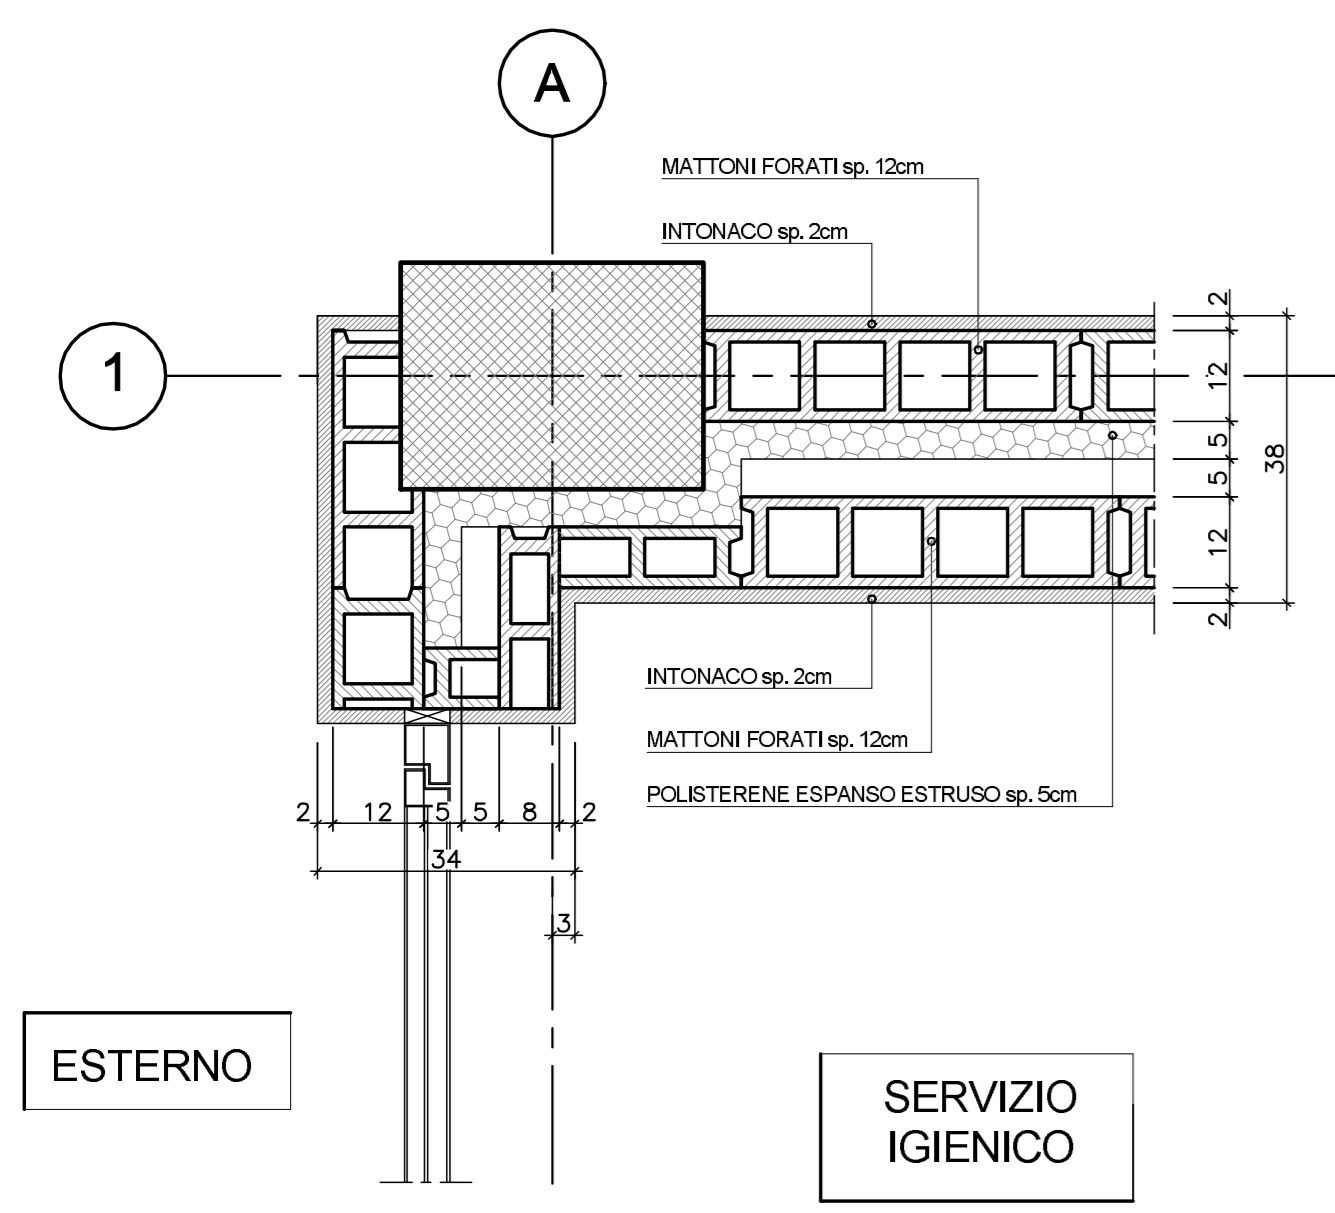


NODO "2" Rapp. 1:10

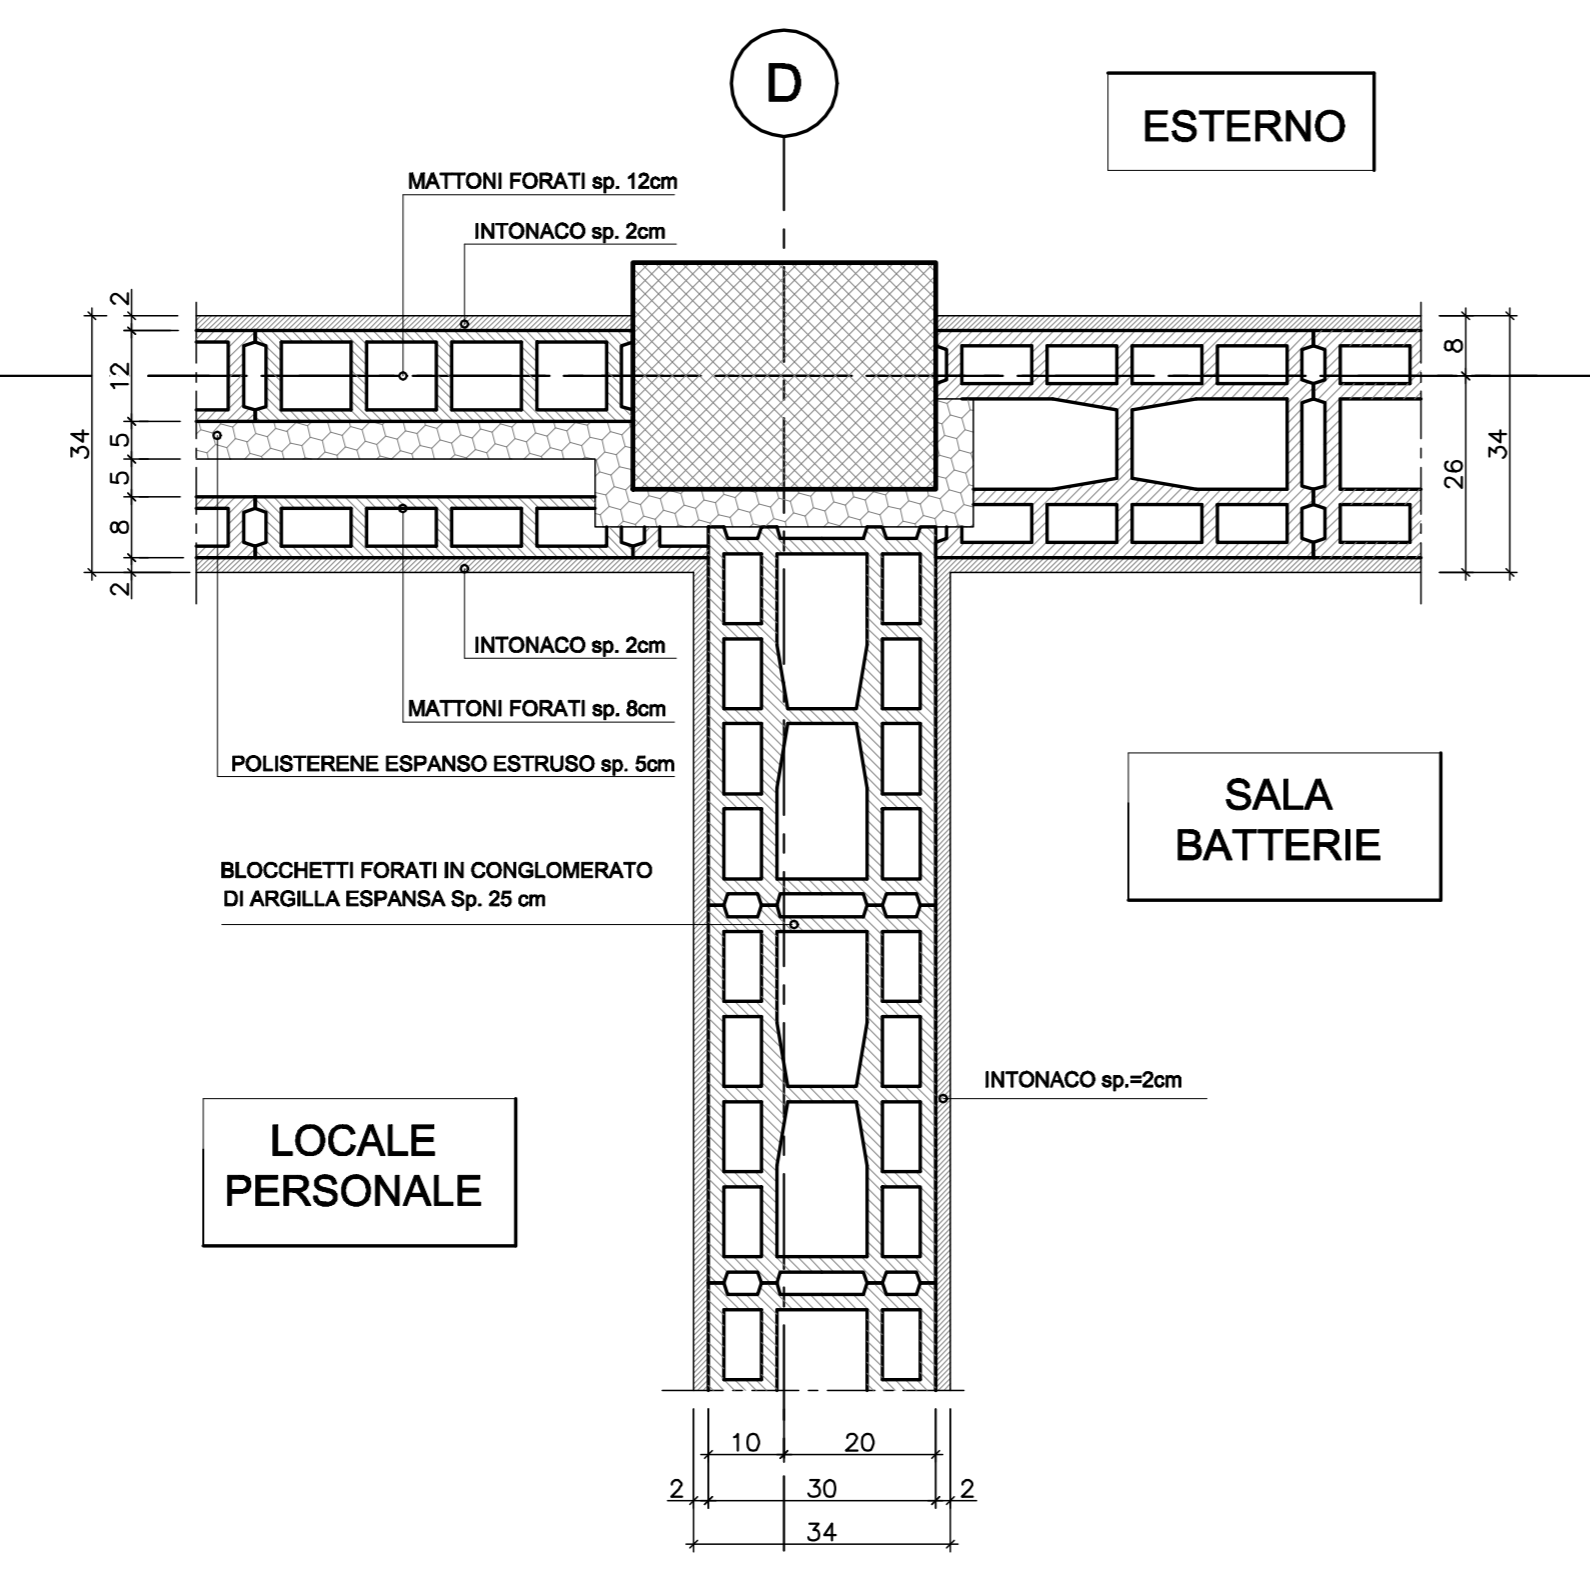


NODO "3" Rapp. 1:10

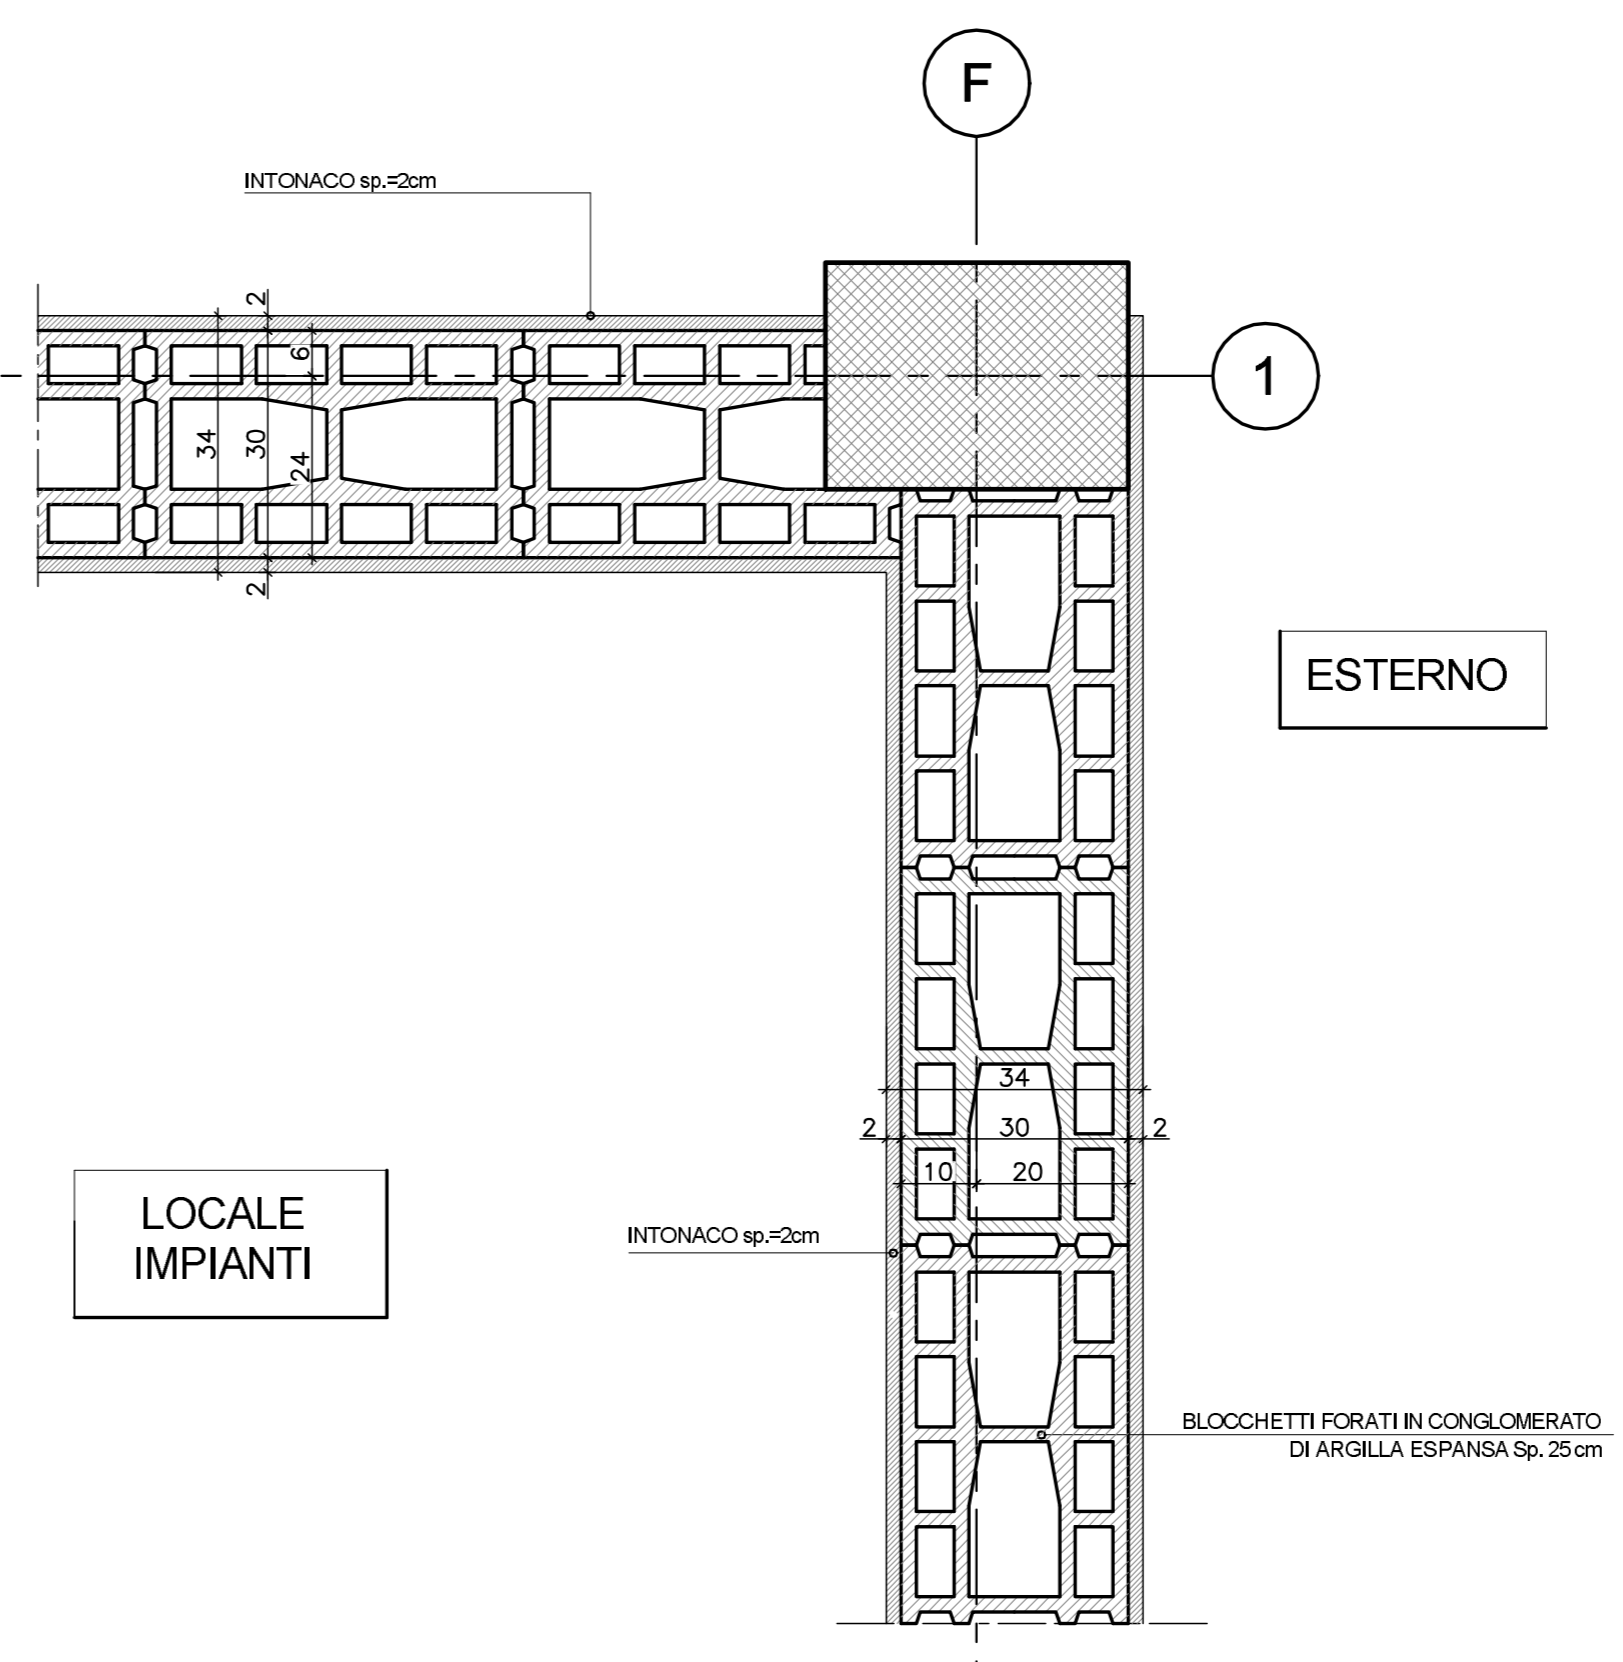

NODO "4" Rapp. 1:10

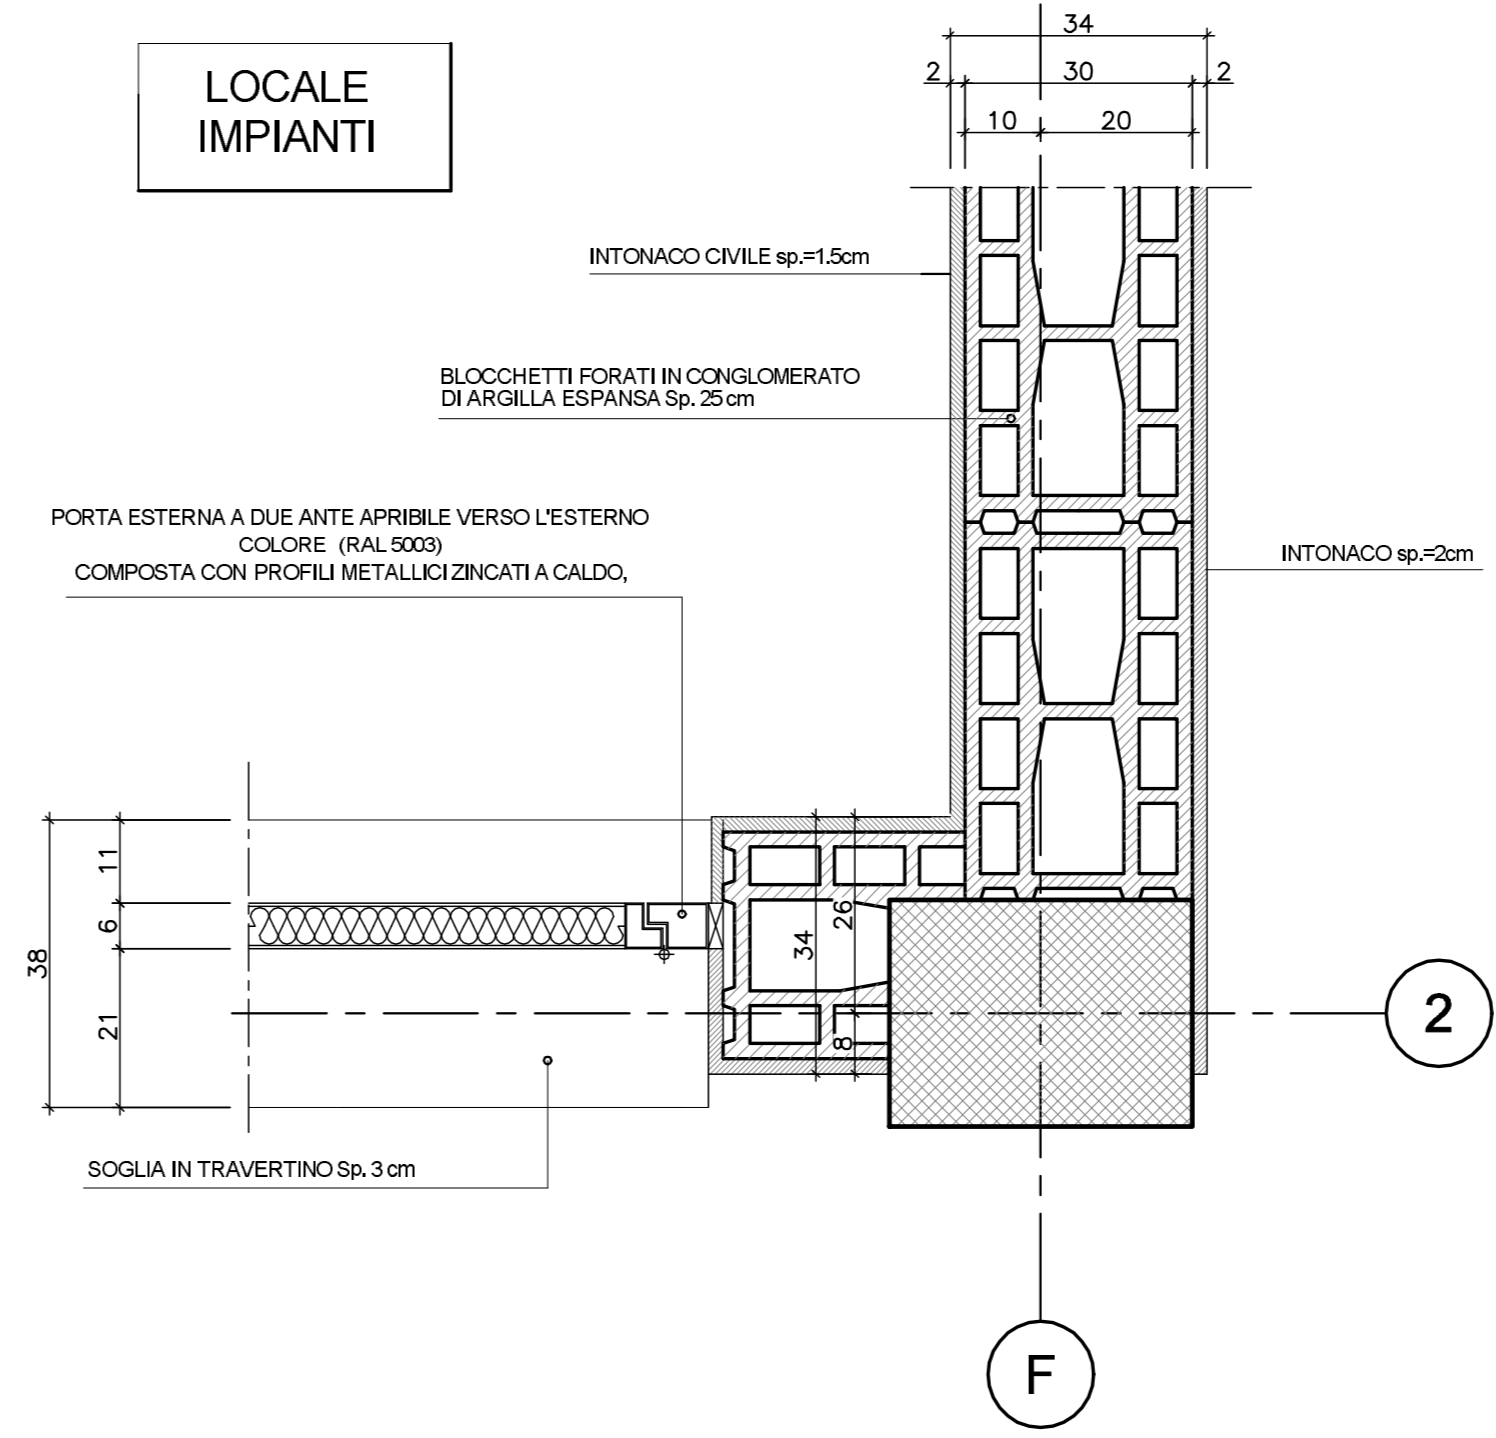

KEY-MAP

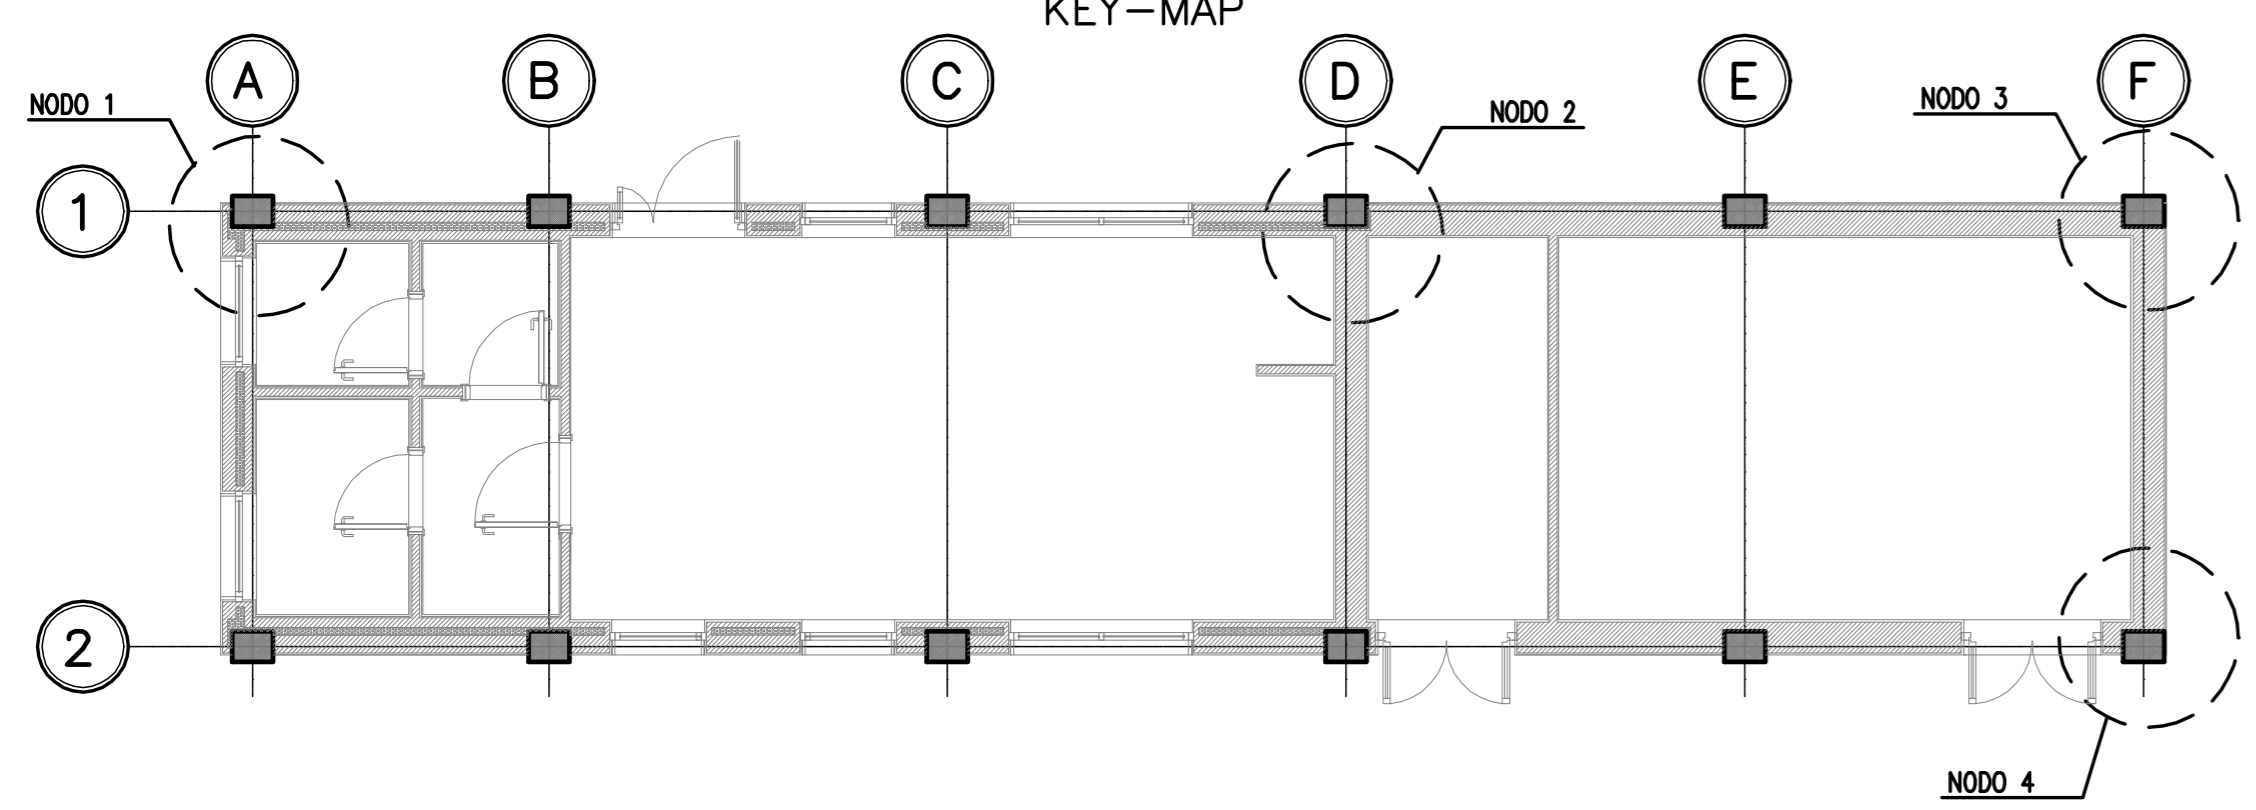

**autostrade** // per l'italia

**AUTOSTRADA (A14) : BOLOGNA-BARI-TARANTO**  
**AMPLIAMENTO ALLA TERZA CORSIA**  
**DEL TRATTO RIMINI NORD-PEDASO**  
 TRATTO: CATTOLICA - FANO  
 OPERE COMPENSATIVE COMUNE DI PESARO  
**PROGETTO DEFINITIVO**

**NUOVO SVINCOLO DI PESARO SUD**

**PIAZZALE DI ESAZIONE**  
**FABBRICATO DI STAZIONE**

**NODI ORIZZONTALI**

<b>IL RESPONSABILE PROGETTAZIONE SPECIALISTICA</b> Ing. Lucio Ferretti Torricelli Ord. Ingg. Brescia N. 2188 RESPONSABILE UFFICIO STR	<b>IL RESPONSABILE INTEGRAZIONE PRESTAZIONI SPECIALISTICHE</b> Ing. Michele Angelo Parrella Ord. Ingg. Avellino N.933 CAPO COMMESSA/PROJECT ENGINEER	<b>IL DIRETTORE TECNICO</b> Ing. Maurizio Torresi Ord. Ingg. Milano N. 16492 RESPONSABILE DIREZIONE OPERATIVA TECNICA E PROGETTAZIONE
--	---	--

WBS	RIFERIMENTO ELABORATO			DATA:	REVISIONE
-	DIRETTORE	N.Prog.	ufficio	FILE	n.
-	11143101	-	-	STR0905	1
-	11143101			STR0905	1:10

<b>spea</b> ingegneria europea	<b>PIANIFICAZIONE COMMESSE</b> Ing. Massimiliano Giacobbi Ord. Ingg. Milano N. 20746	<b>ELABORAZIONE GRAFICA A CURA DI :</b> Ing. Lucio Ferretti Torricelli O.J. Brescia N. 2188	<b>P.I.E. Marco Pacci</b>
-----------------------------------	--	--	---------------------------

CONSULENZA A CURA DI :	IL RESPONSABILE UNITA' :	VISTO DEL COMMITTENTE <b>autostrade</b> // per l'italia Geom. Mauro MORETTI	VISTO DEL CONCEDENTE Ministero delle Infrastrutture e dei Trasporti
------------------------	--------------------------	---	--

IL PRESENTE DOCUMENTO NON POTRA' ESSERE COPIATO, RIPRODOTTO O ALTAMENTE PUBBLICATO, IN TUTTO O IN PARTE, SENZA IL CONSENSO SCRITTO DELLA SOC. AUTOSTRAD PER L'ITALIA S.P.A. OGNI UTILIZZO NON AUTORIZZATO SARA' PERSICUATO A NORMA DI LEGGE. THIS DOCUMENT MAY NOT BE COPIED, REPRODUCED OR PUBLISHED, EITHER IN PART OR IN ITS ENTIRETY, WITHOUT THE WRITTEN PERMISSION OF SOC. AUTOSTRAD PER L'ITALIA S.P.A. UNAUTHORIZED USE WILL BE PROSECUTED BY LAW.