




STATO ATTUALE

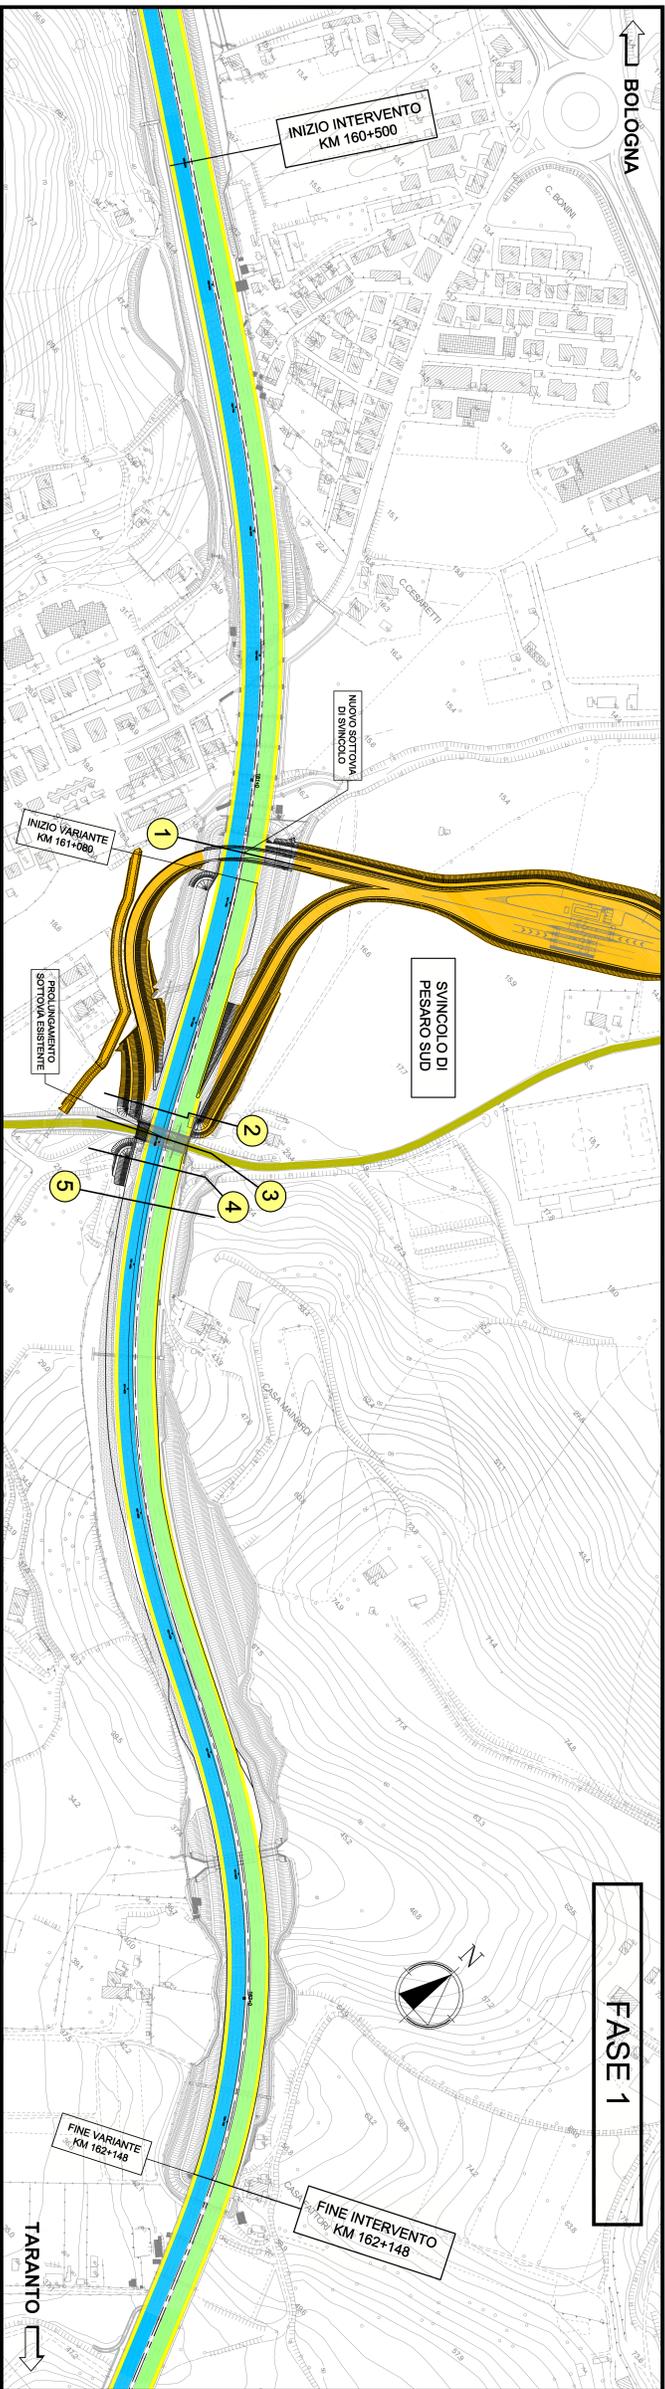

FASE 1

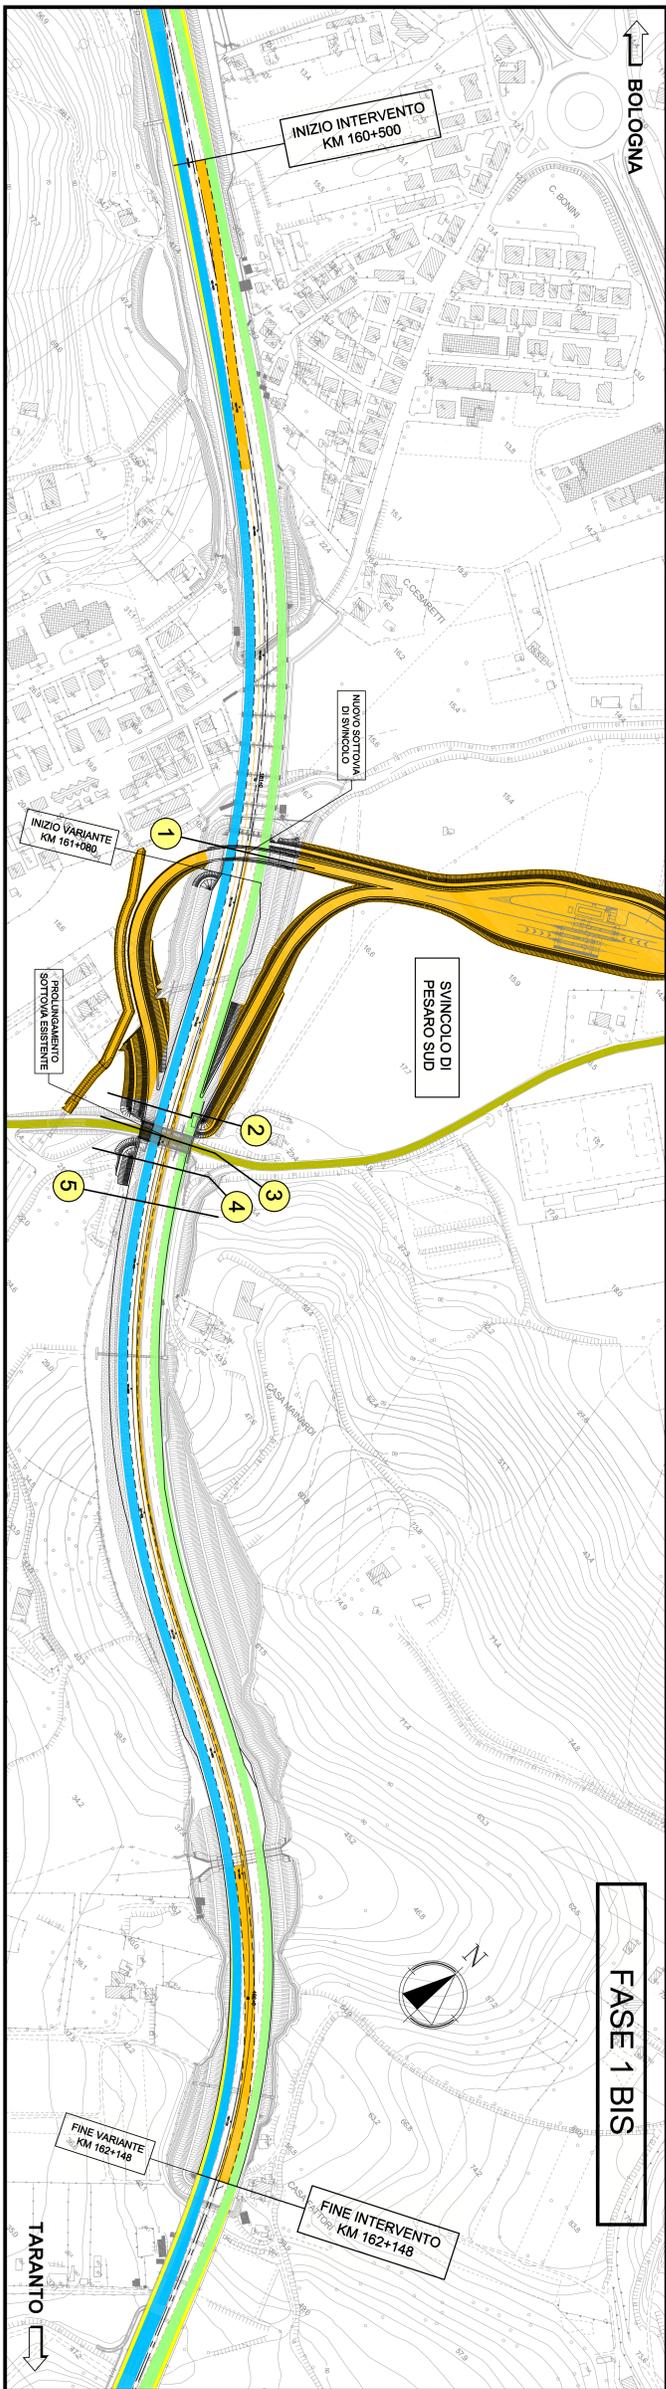

FASE 1 BIS

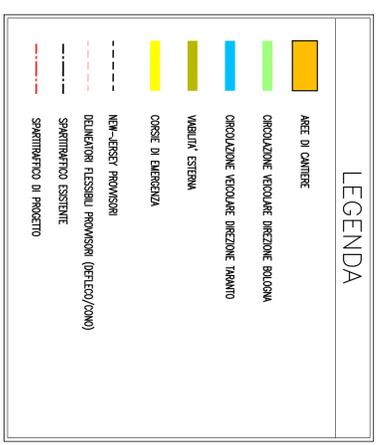

autostrade // per l'Italia

AUTOSTRADA (A14) : BOLOGNA-BARI-TARANTO

AMPLIAMENTO ALLA TERZA CORSA DEL TRATTO RIMINI NORD-PEDASO

TRATTO: CATTOLICA - FANO

OPERE COMPENSATIVE COMUNE DI PESARO

PROGETTO DEFINITIVO

CN - CANTIERIZZAZIONE E FASI COSTRUTTIVE

FASIZZAZIONE DEI LAVORI

NUOVO SVINCOLO DI PESARO SUD

PLANIMETRA DELLE FASIZZAZIONI DEL TRATTO

TAVOLA 1 DI 3

<p>spes2</p> <p>Progettazione</p> <p>Ing. Massimo Gualandri</p> <p>Ing. Roberto Vanni</p> <p>Ing. Roberto Vanni</p>		<p>STPCA/P0660-</p> <p>12000</p>	
<p>autostrade // per l'Italia</p> <p>Ing. Massimo Gualandri</p> <p>Ing. Roberto Vanni</p>		<p>Ing. Massimo Gualandri</p> <p>Ing. Roberto Vanni</p>	