spea ingegneria europea
autostrade per l'italia

AMPLIAMENTO ALLA TERZA CORSIA DEL TRATTO RIMINI NORD-PEDASO
TRATTO: CATTOLICA - FANO
OPERE COMPENSATIVE COMUNE DI PESARO: SVINCOLO PESARO SUD
STUDIO DI IMPATTO AMBIENTALE

CARTA DELLA VEGETAZIONE

Scala 1:10000

TAVOLA
MAM-QAMB-VEG-002
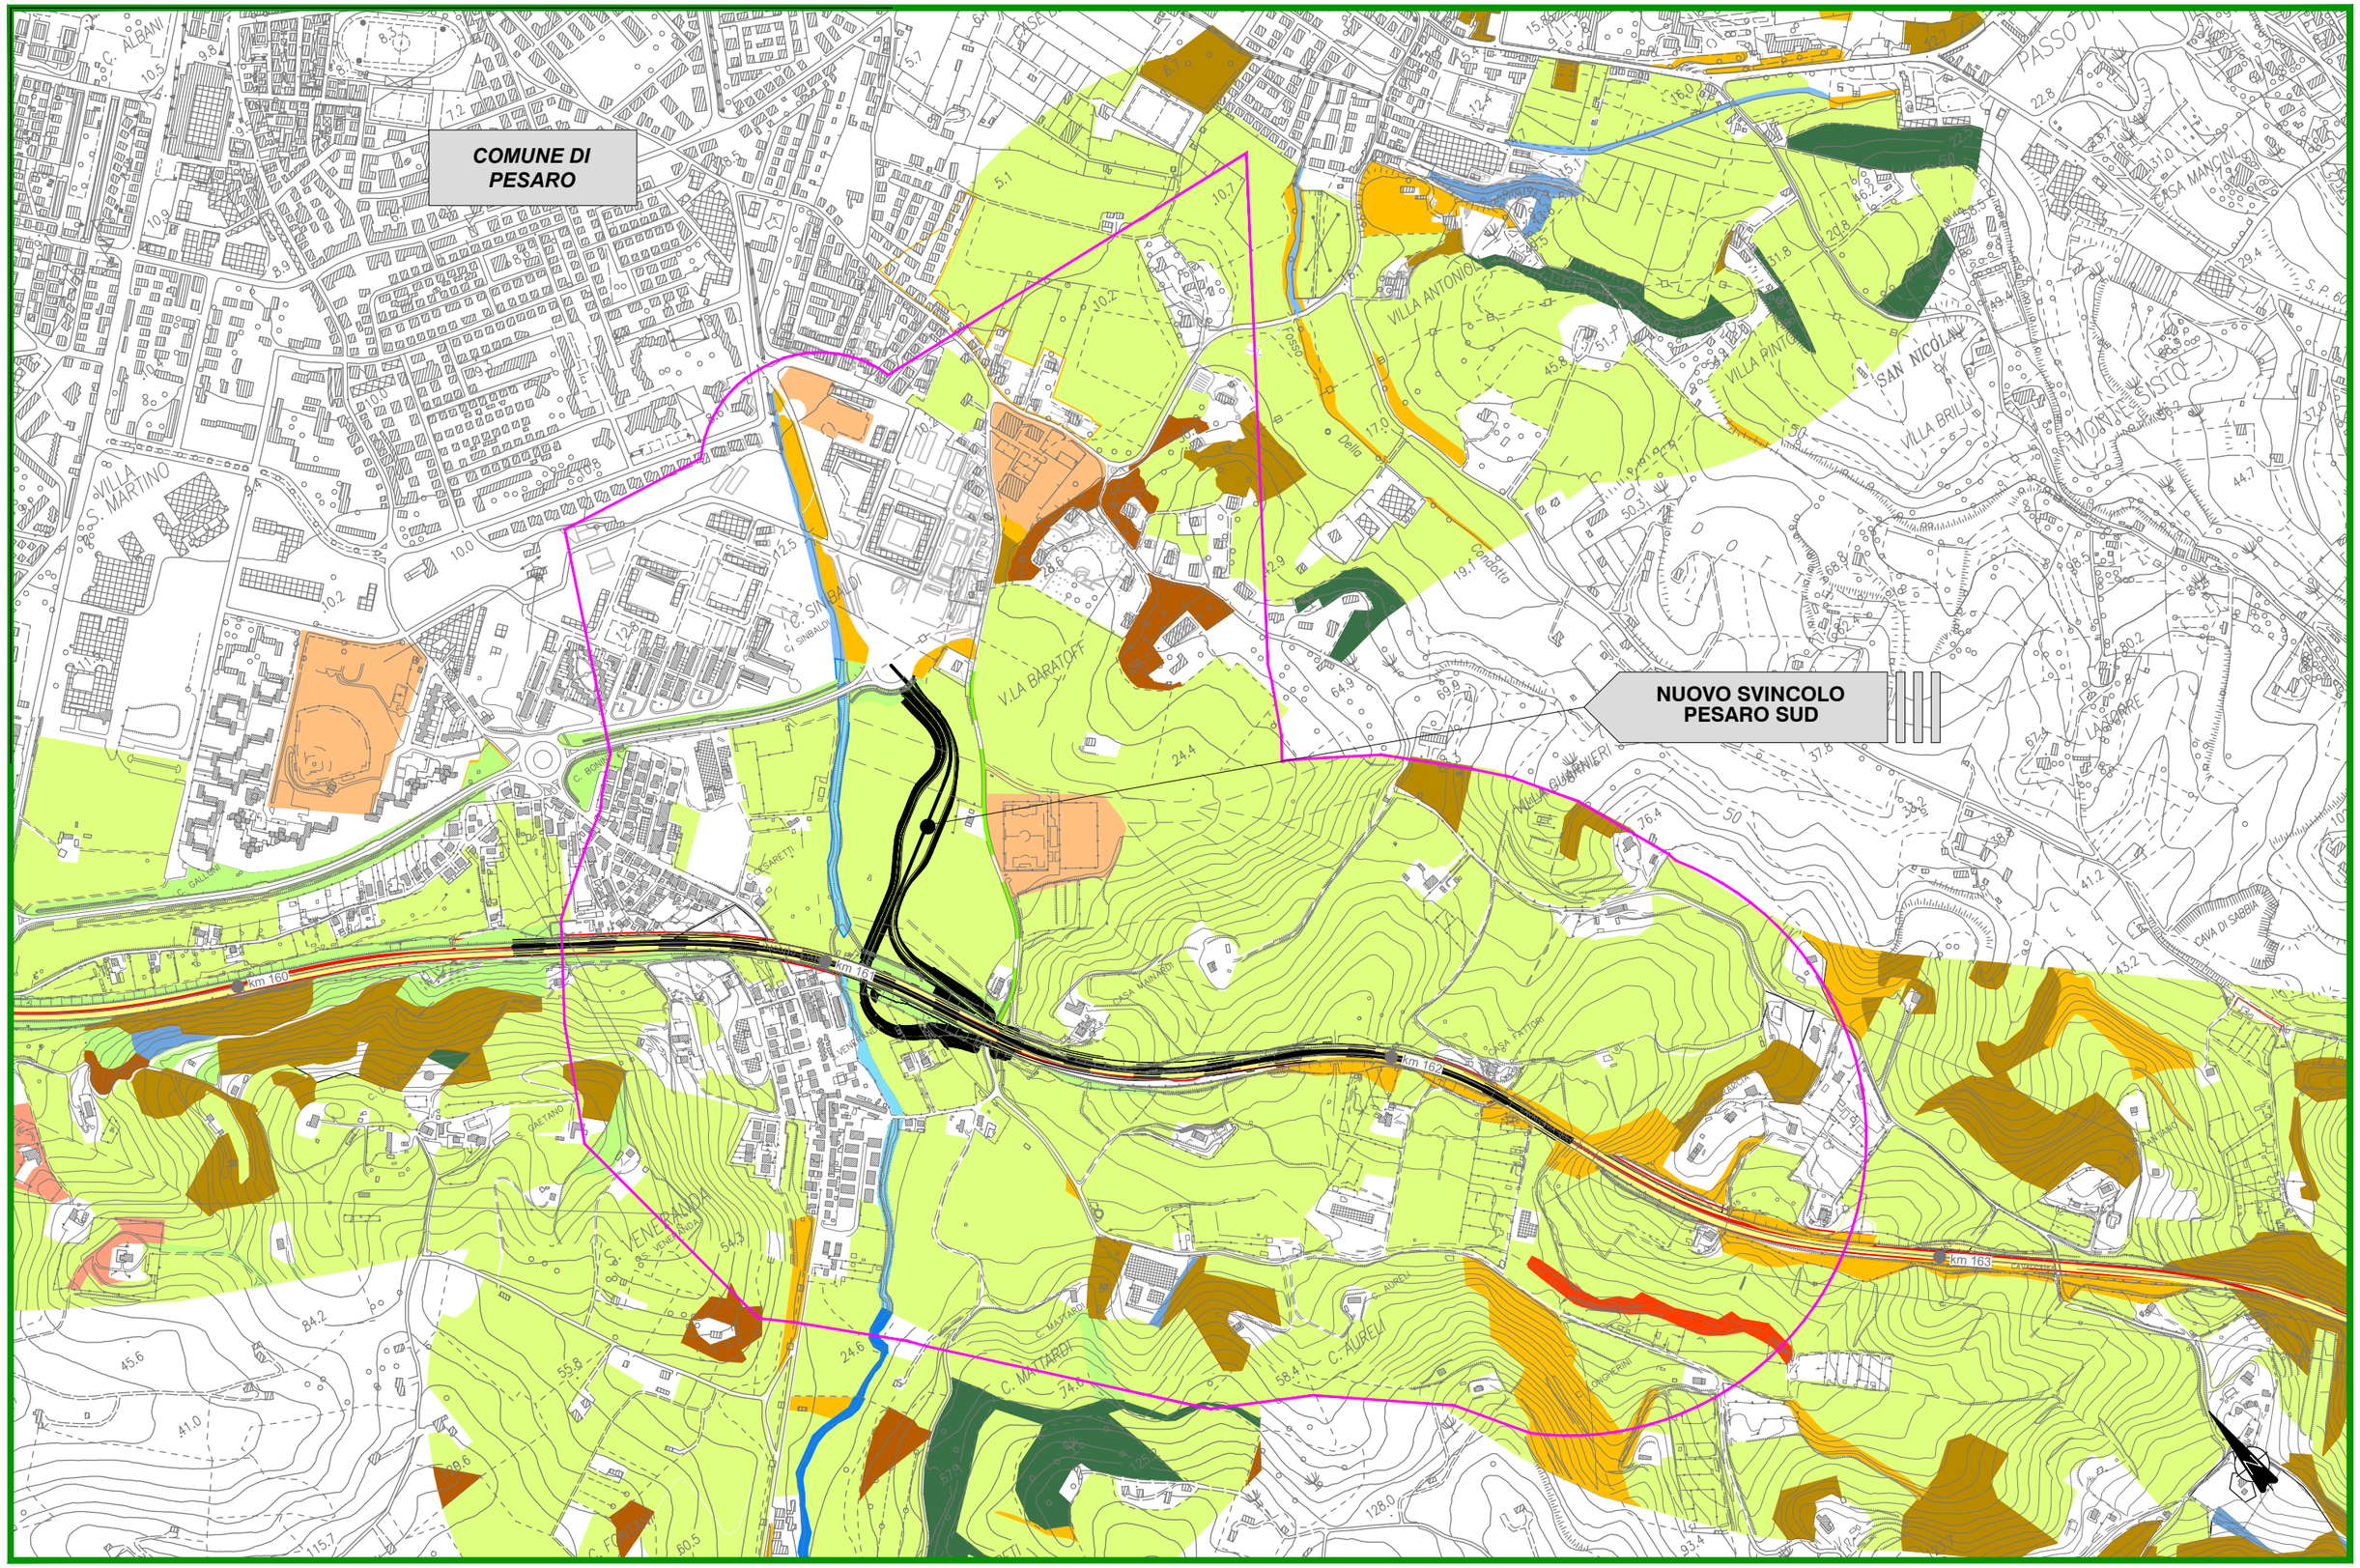
2/2