autostrade per l'Italia

spea autostrade ingegneria europea

AMPLIAMENTO ALLA TERZA CORSIA DEL TRATTO RIMINI NORD-PEDASO
TRATTO: CATTOLICA - FANO
OPERE COMPENSATIVE COMUNE DI PESARO: NUOVO SVINCOLO DI PESARO SUD
STUDIO DI IMPATTO AMBIENTALE

NUOVO SVINCOLO DI PESARO SUD
PLANIMETRIA DI PROGETTO

Scala 1:5000

TAVOLA
MAM-QPGT-002
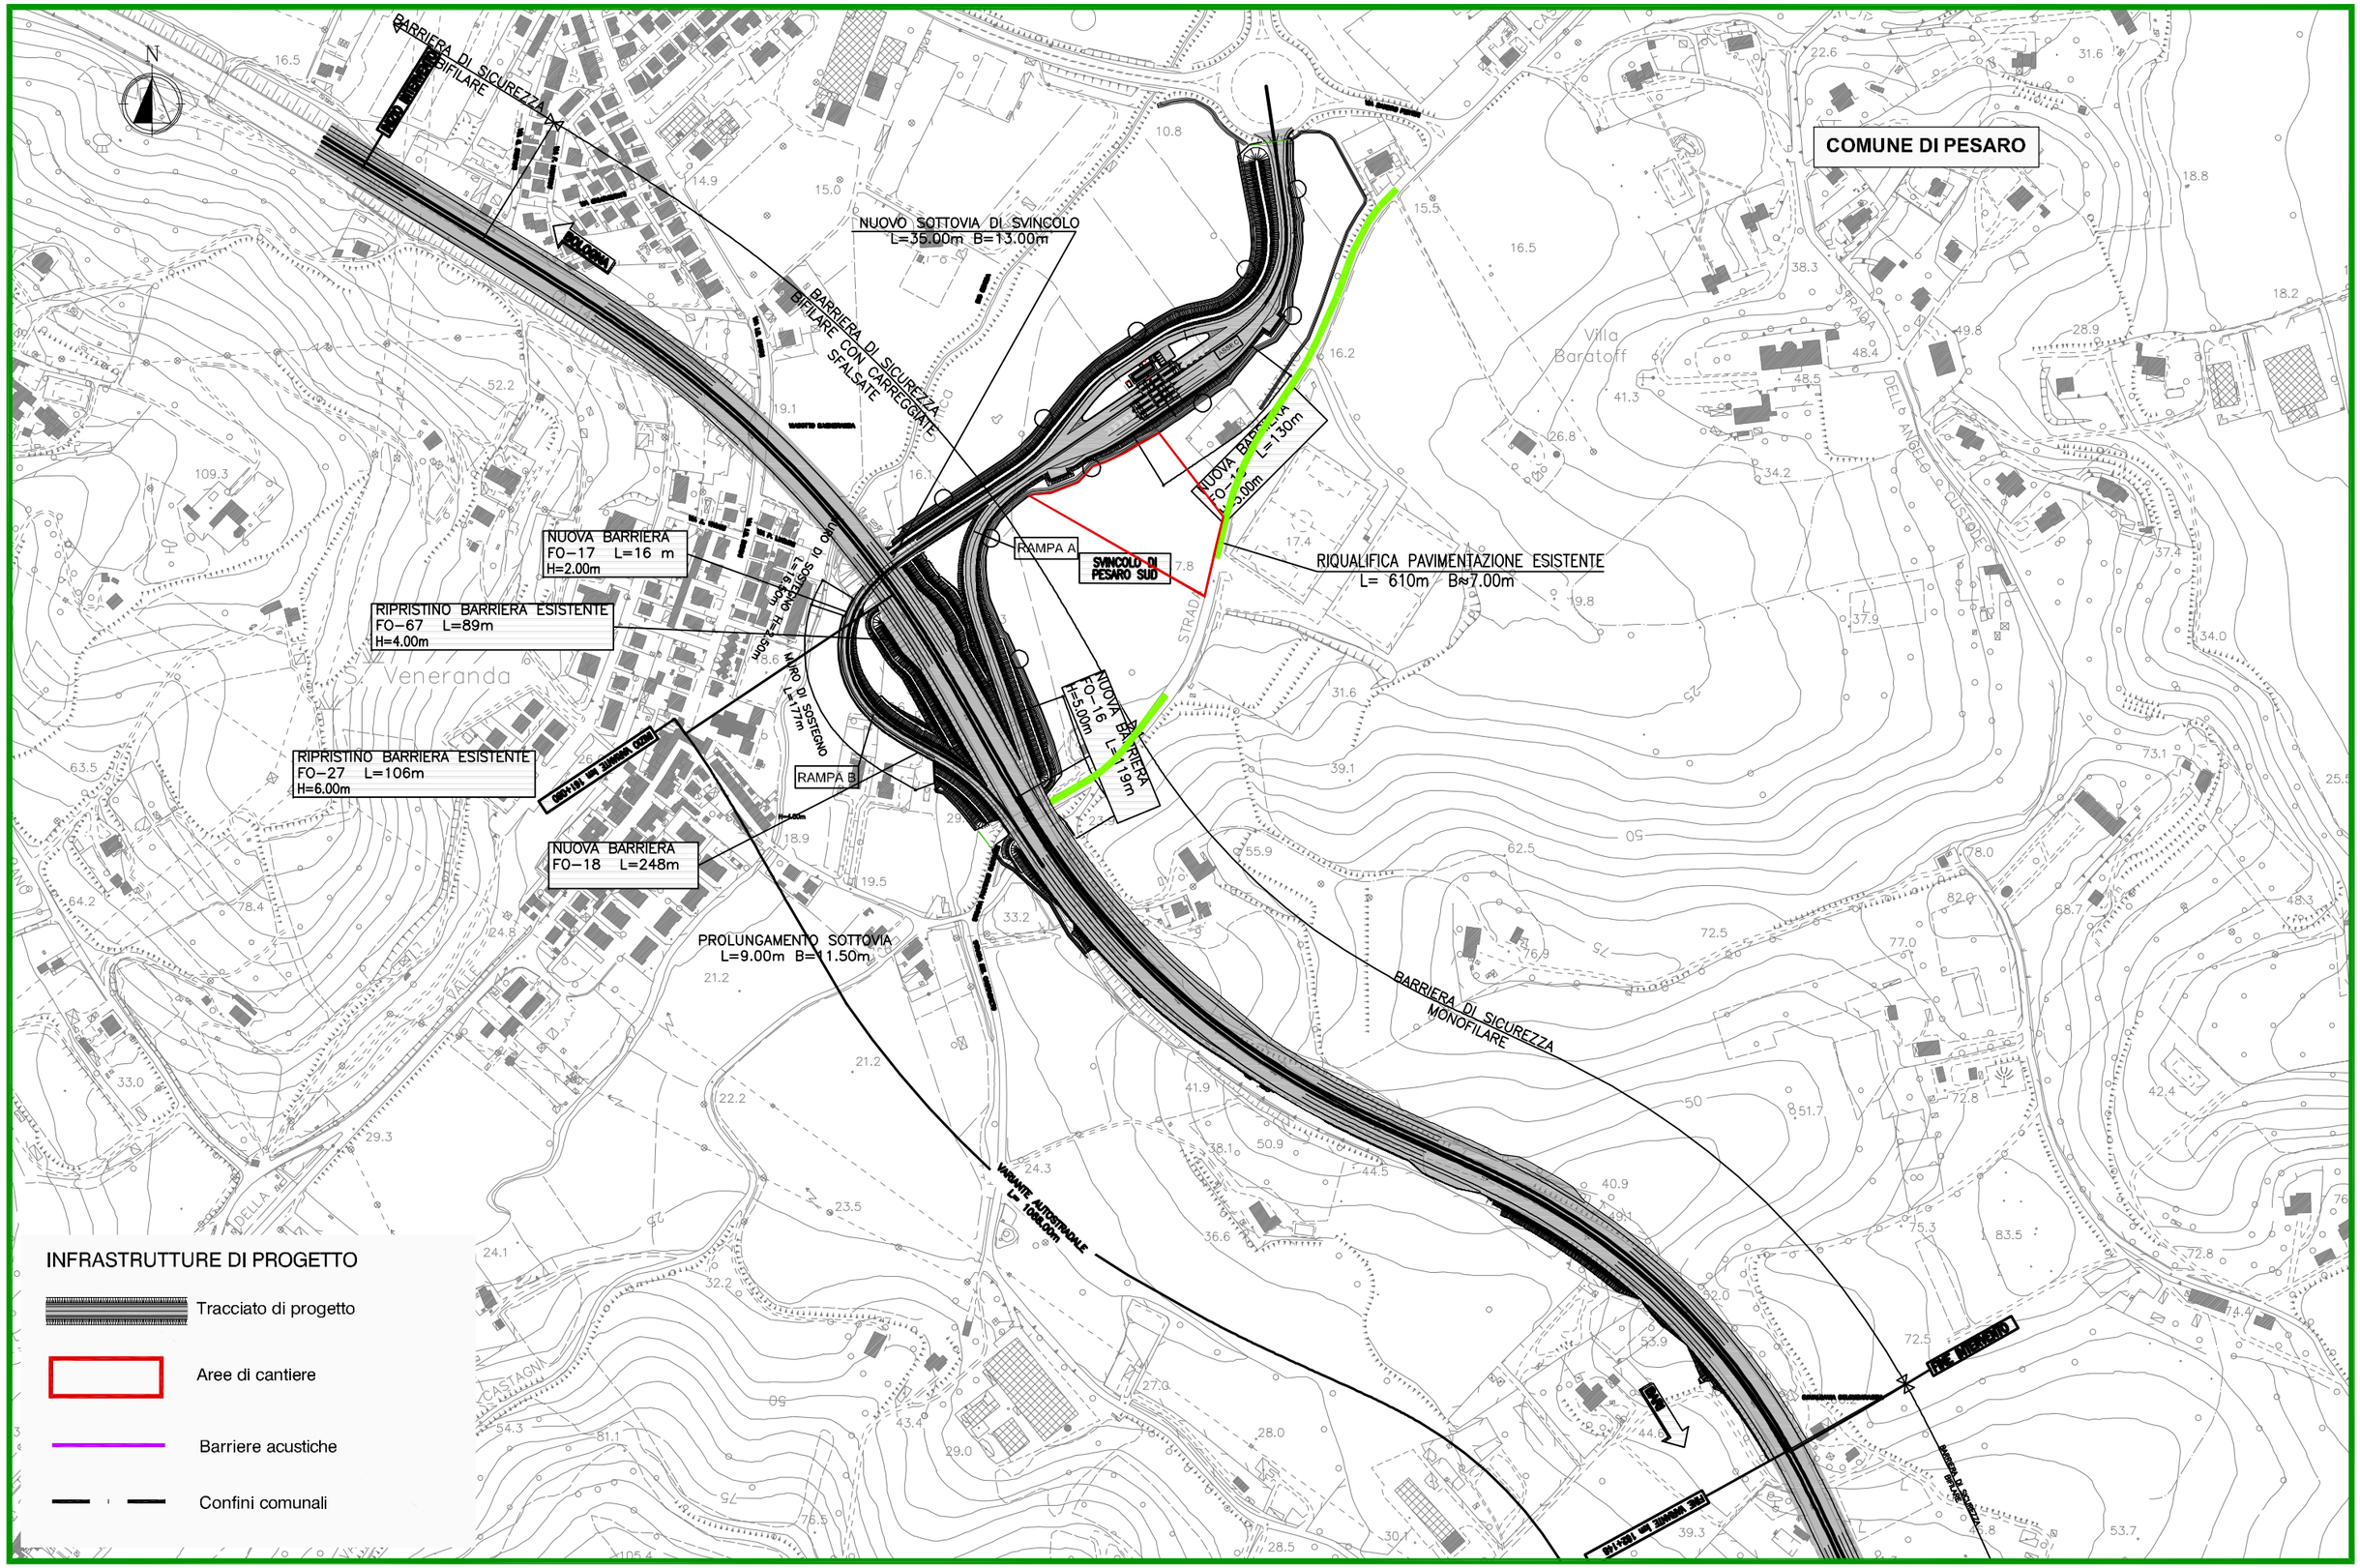
1/1