



SEZIONE TIPO IN RILEVATO

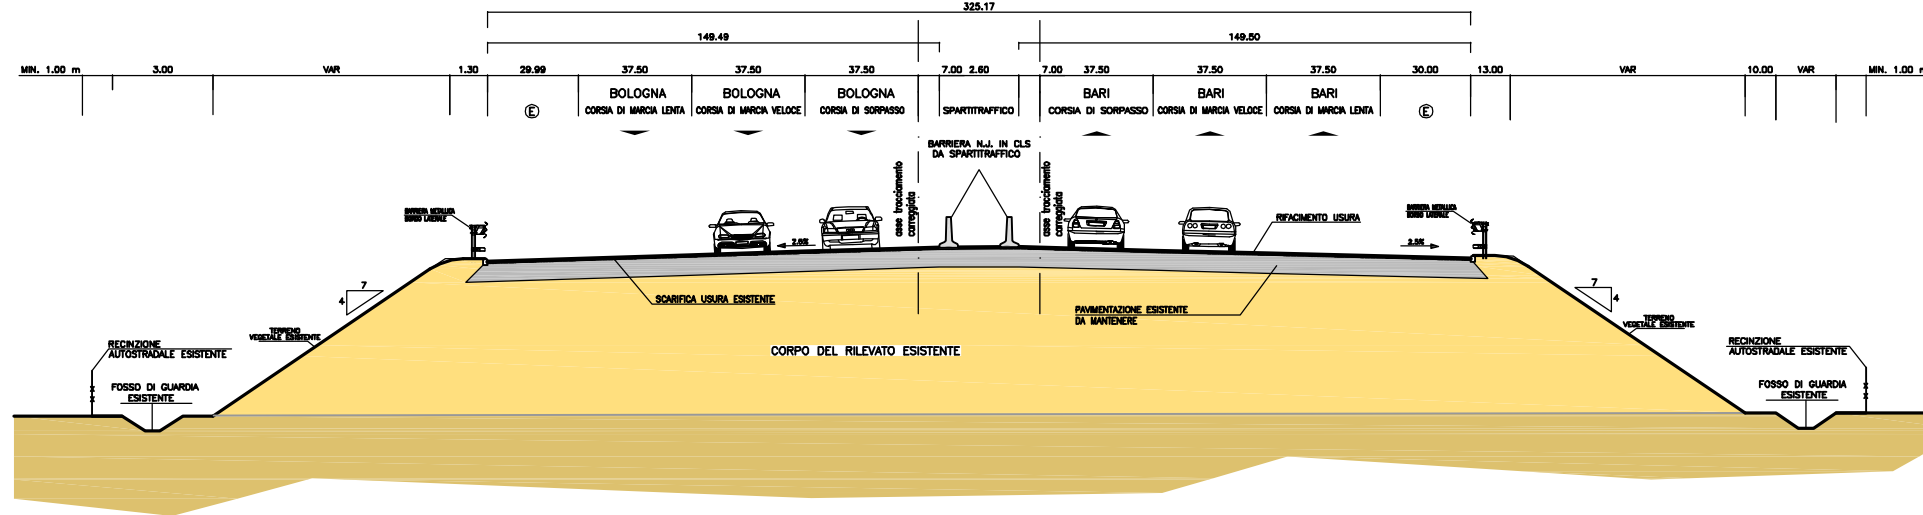

SEZIONE TIPO IN RILEVATO A CARREGGIE SFALSATE
 TRATTO DI VARIE PLANIMETRICHE

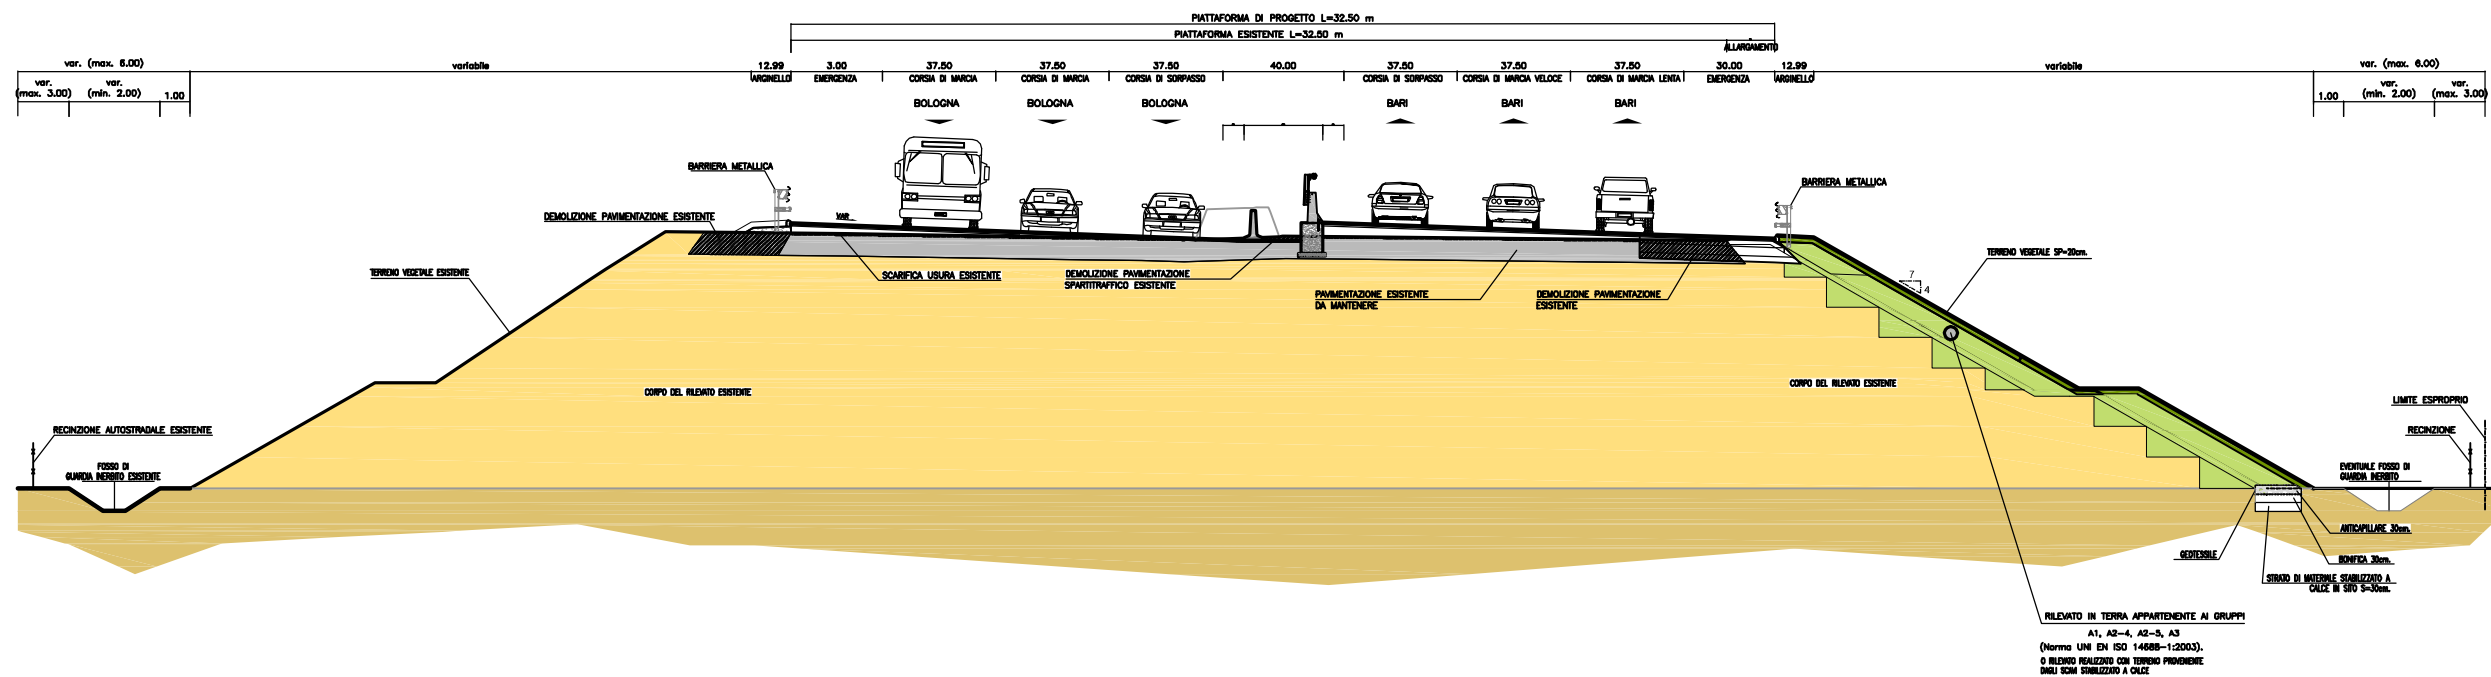

SEZIONE TIPO IN CORRISPONDENZA DEI RAMI DI SVINCOLO

