




SCHEMA PLANIMETRICO PIAZZOLE DI SOSTA

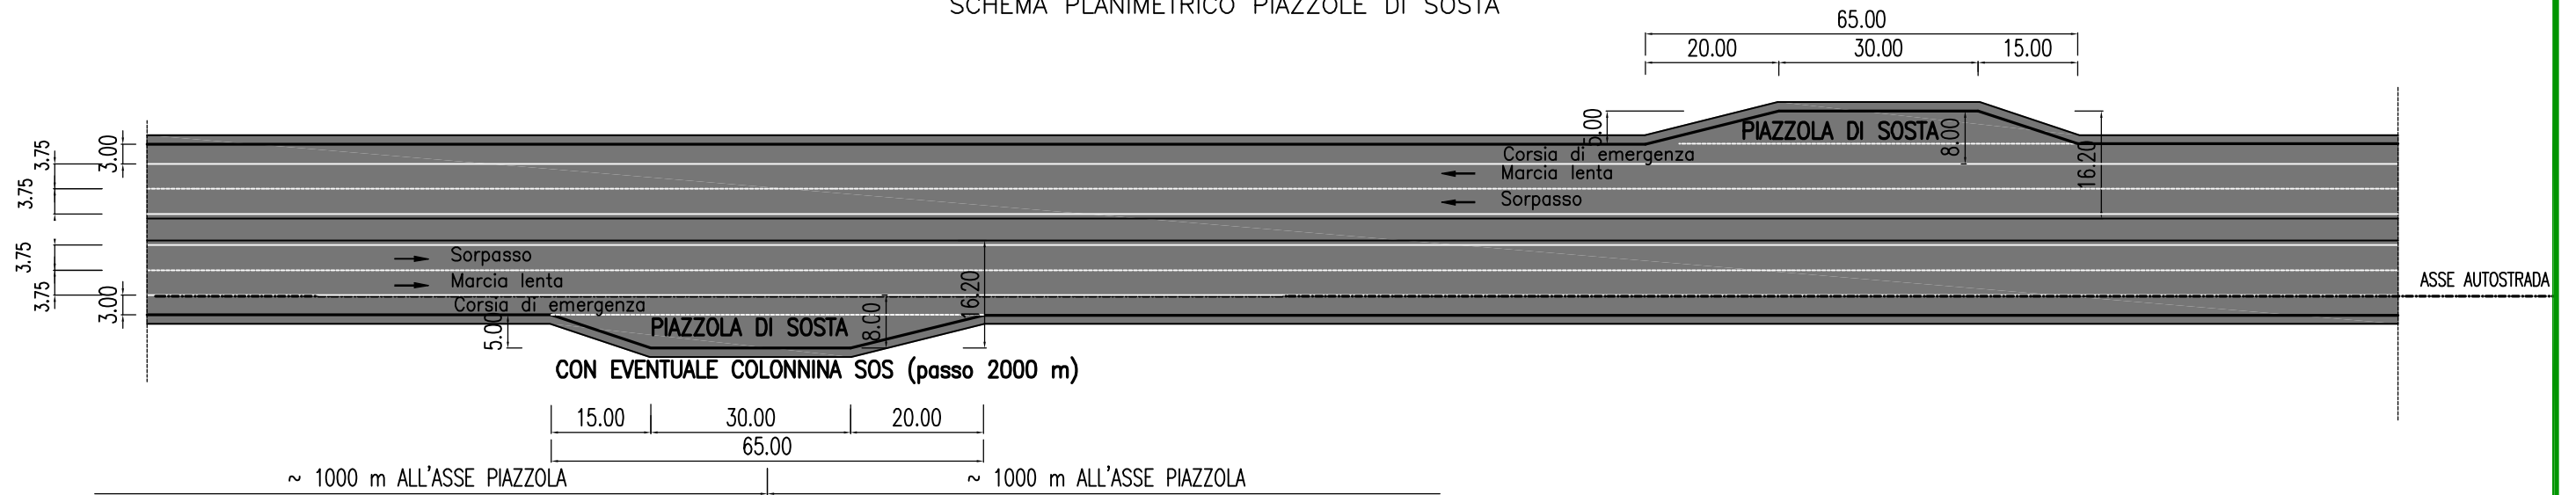

PIAZZOLA DI SERVIZIO
 PIANTA TIPO

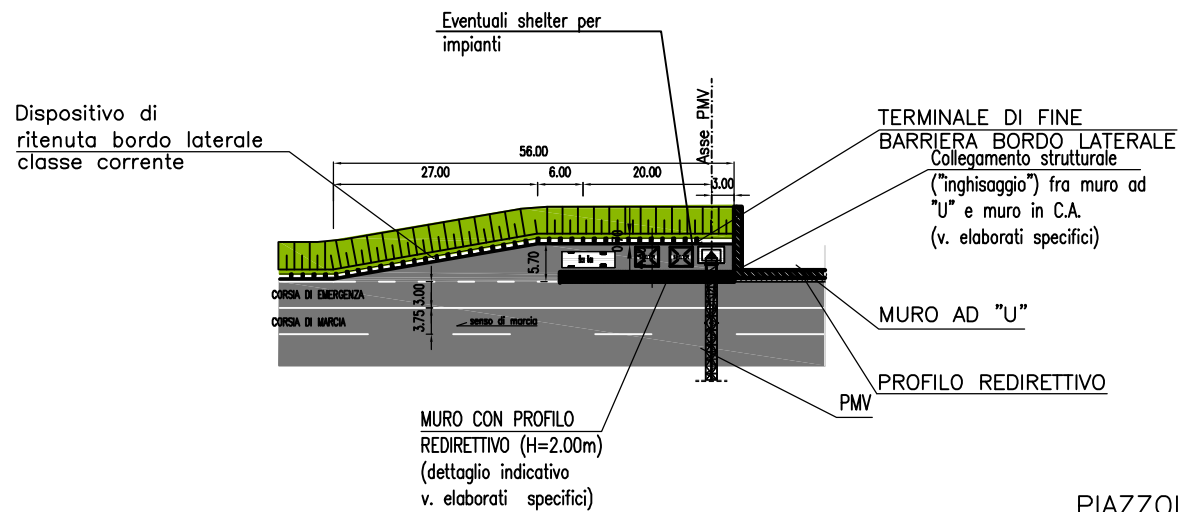

PIAZZOLA DI SERVIZIO CONNESSA A QUELLA DI SOSTA
 PIANTA TIPO

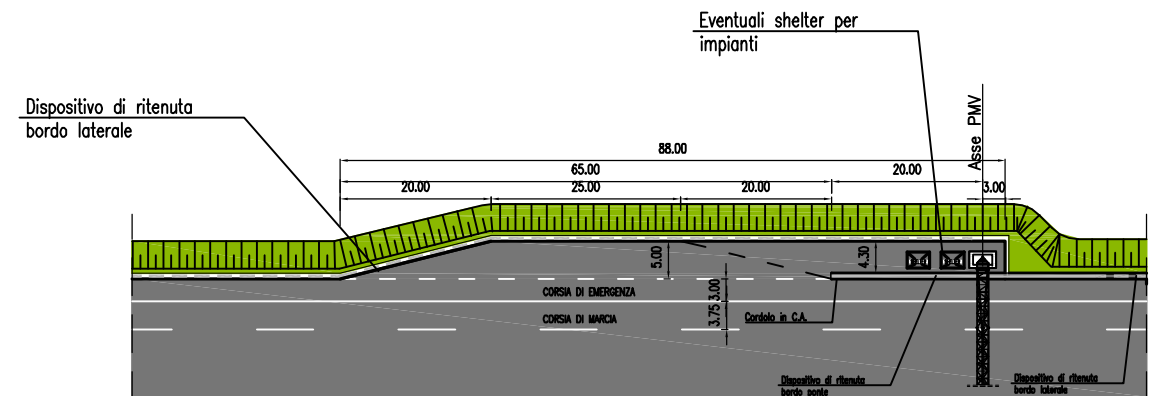

PIAZZOLA DI SERVIZIO
 PIANTA TIPO

