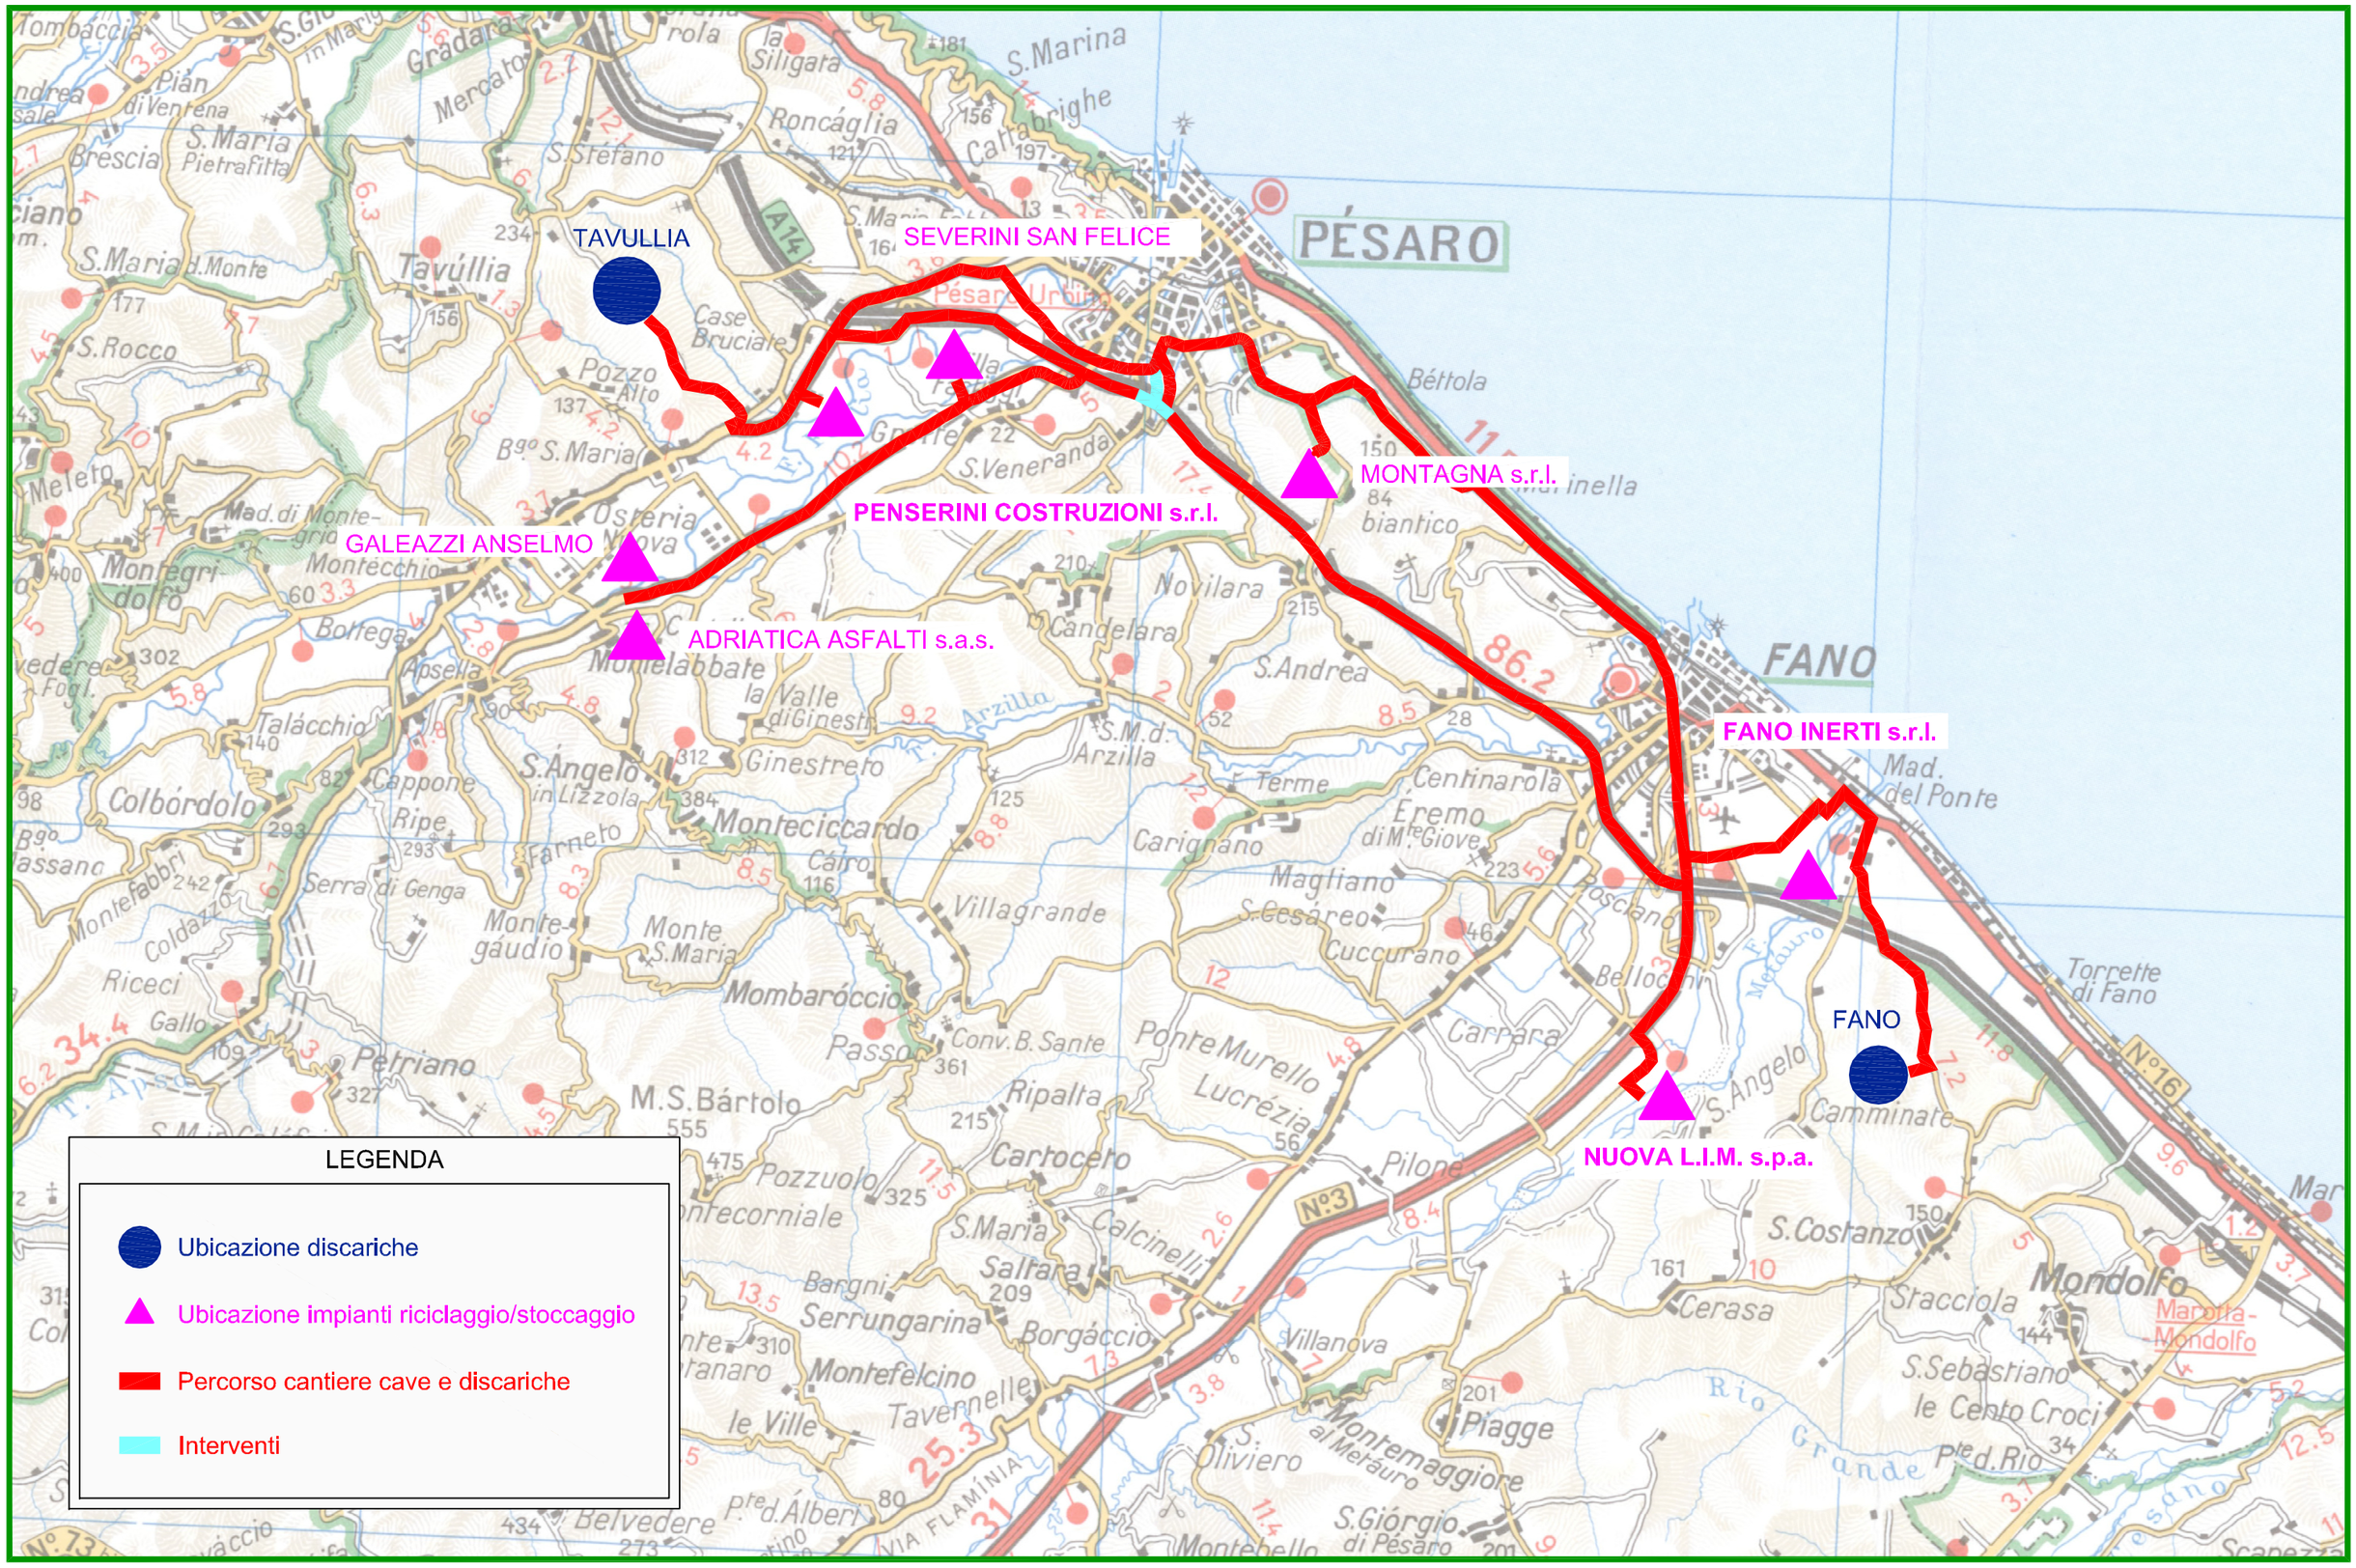autostrade per l'italia / spea ingegneria europea	AMPLIAMENTO ALLA TERZA CORSIA DEL TRATTO RIMINI NORD-PEDASO TRATTO: CATTOLICA - FANO OPERE COMPENSATIVE COMUNE DI PESARO: NUOVO SVINCOLO DI PESARO SUD *STUDIO DI IMPATTO AMBIENTALE*	**CANTIERIZZAZIONE** **COROGRAFIA UBICAZIONE CAVE E DISCARICHE**	Scala 1:100000	TAVOLA **MAM-QPGT-007**	**1/4**