

PROGETTAZIONE PRELIMINARE ED ANALISI ECONOMICA DEL TRATTO TERMINALE DEL COLLEGAMENTO DEL PORTO DI CIVITAVECCHIA CON IL NODO INTERMODALE DI ORTE PER IL COMPLETAMENTO DELL'ASSE VIARIO EST-OVEST (CIVITAVECCHIA-ANCONA)
2012-IT-91060-P

TRATTA: MONTE ROMANO EST - CIVITAVECCHIA


PROGETTO PRELIMINARE

PROGETTAZIONE: ANAS - DIREZIONE CENTRALE PROGETTAZIONE

PROGETTISTA: Ing. Maurizio Mancinetti Ordine Ing. di Roma n° 19506		GRUPPO DI PROGETTAZIONE ANAS Ing. F. Bario Ing. F. Bezzi Geol. G. Cardillo Ing. L. Cedrone Ing. P. G. D'Armini Sig.ra A. M. D'Aversa Ing. A. De Leo Geom. E. De Masi Geom. M. Diamante Ing. P. Fabbro Ing. G. Giovannini		Geom. R. Izzo Ing. E. Luziatelli Geom. D. Maggi Geom. M. Maggi Ing. E. Mittiga Ing. M. Panebianco Dott.ssa D. Perfetti Ing. A. Petrillo Ing. F. Pisani Arch. R. Roggi	
IL GEOLOGO Dott. Geol. Stefano Serangeli Ordine Geol. Lazio n. 659					
IL RESPONSABILE DEL S.I.A. Dott. Geol. Serena Majetta					
COORDINATORE PER LA SICUREZZA IN FASE DI PROGETTAZIONE Arch. Roberto Roggi					
IL RESP. DEL PROCEDIMENTO Ing. Ilaria COPPA		SERVIZI SUPPORTO ESTERNO			
PROTOCOLLO	DATA	VISTO: IL DIRETTORE CENTRALE Ing. Ugo DIBENARDI			

Archeologia fase I
Carte Tematiche
Carta del rischio archeologico assoluto

CODICE PROGETTO PROGETTO LIV. PROG. N. PROG. L0402D P 1301		NOME FILE L0402D_P1301_T00_SG04_GEN_CT06_A		REVISIONE A	TAVOLA 6 DI 6	SCALA: 1:50000
CODICE ELAB. T00SG04GENCT06						
C						
B						
A	EMISSIONE	GIUGNO_2014	TECNICO/RESP.TECHN.	MANCINETTI	COPPA	
REV.	DESCRIZIONE		REDATTO	VERIFICATO	APPROVATO	

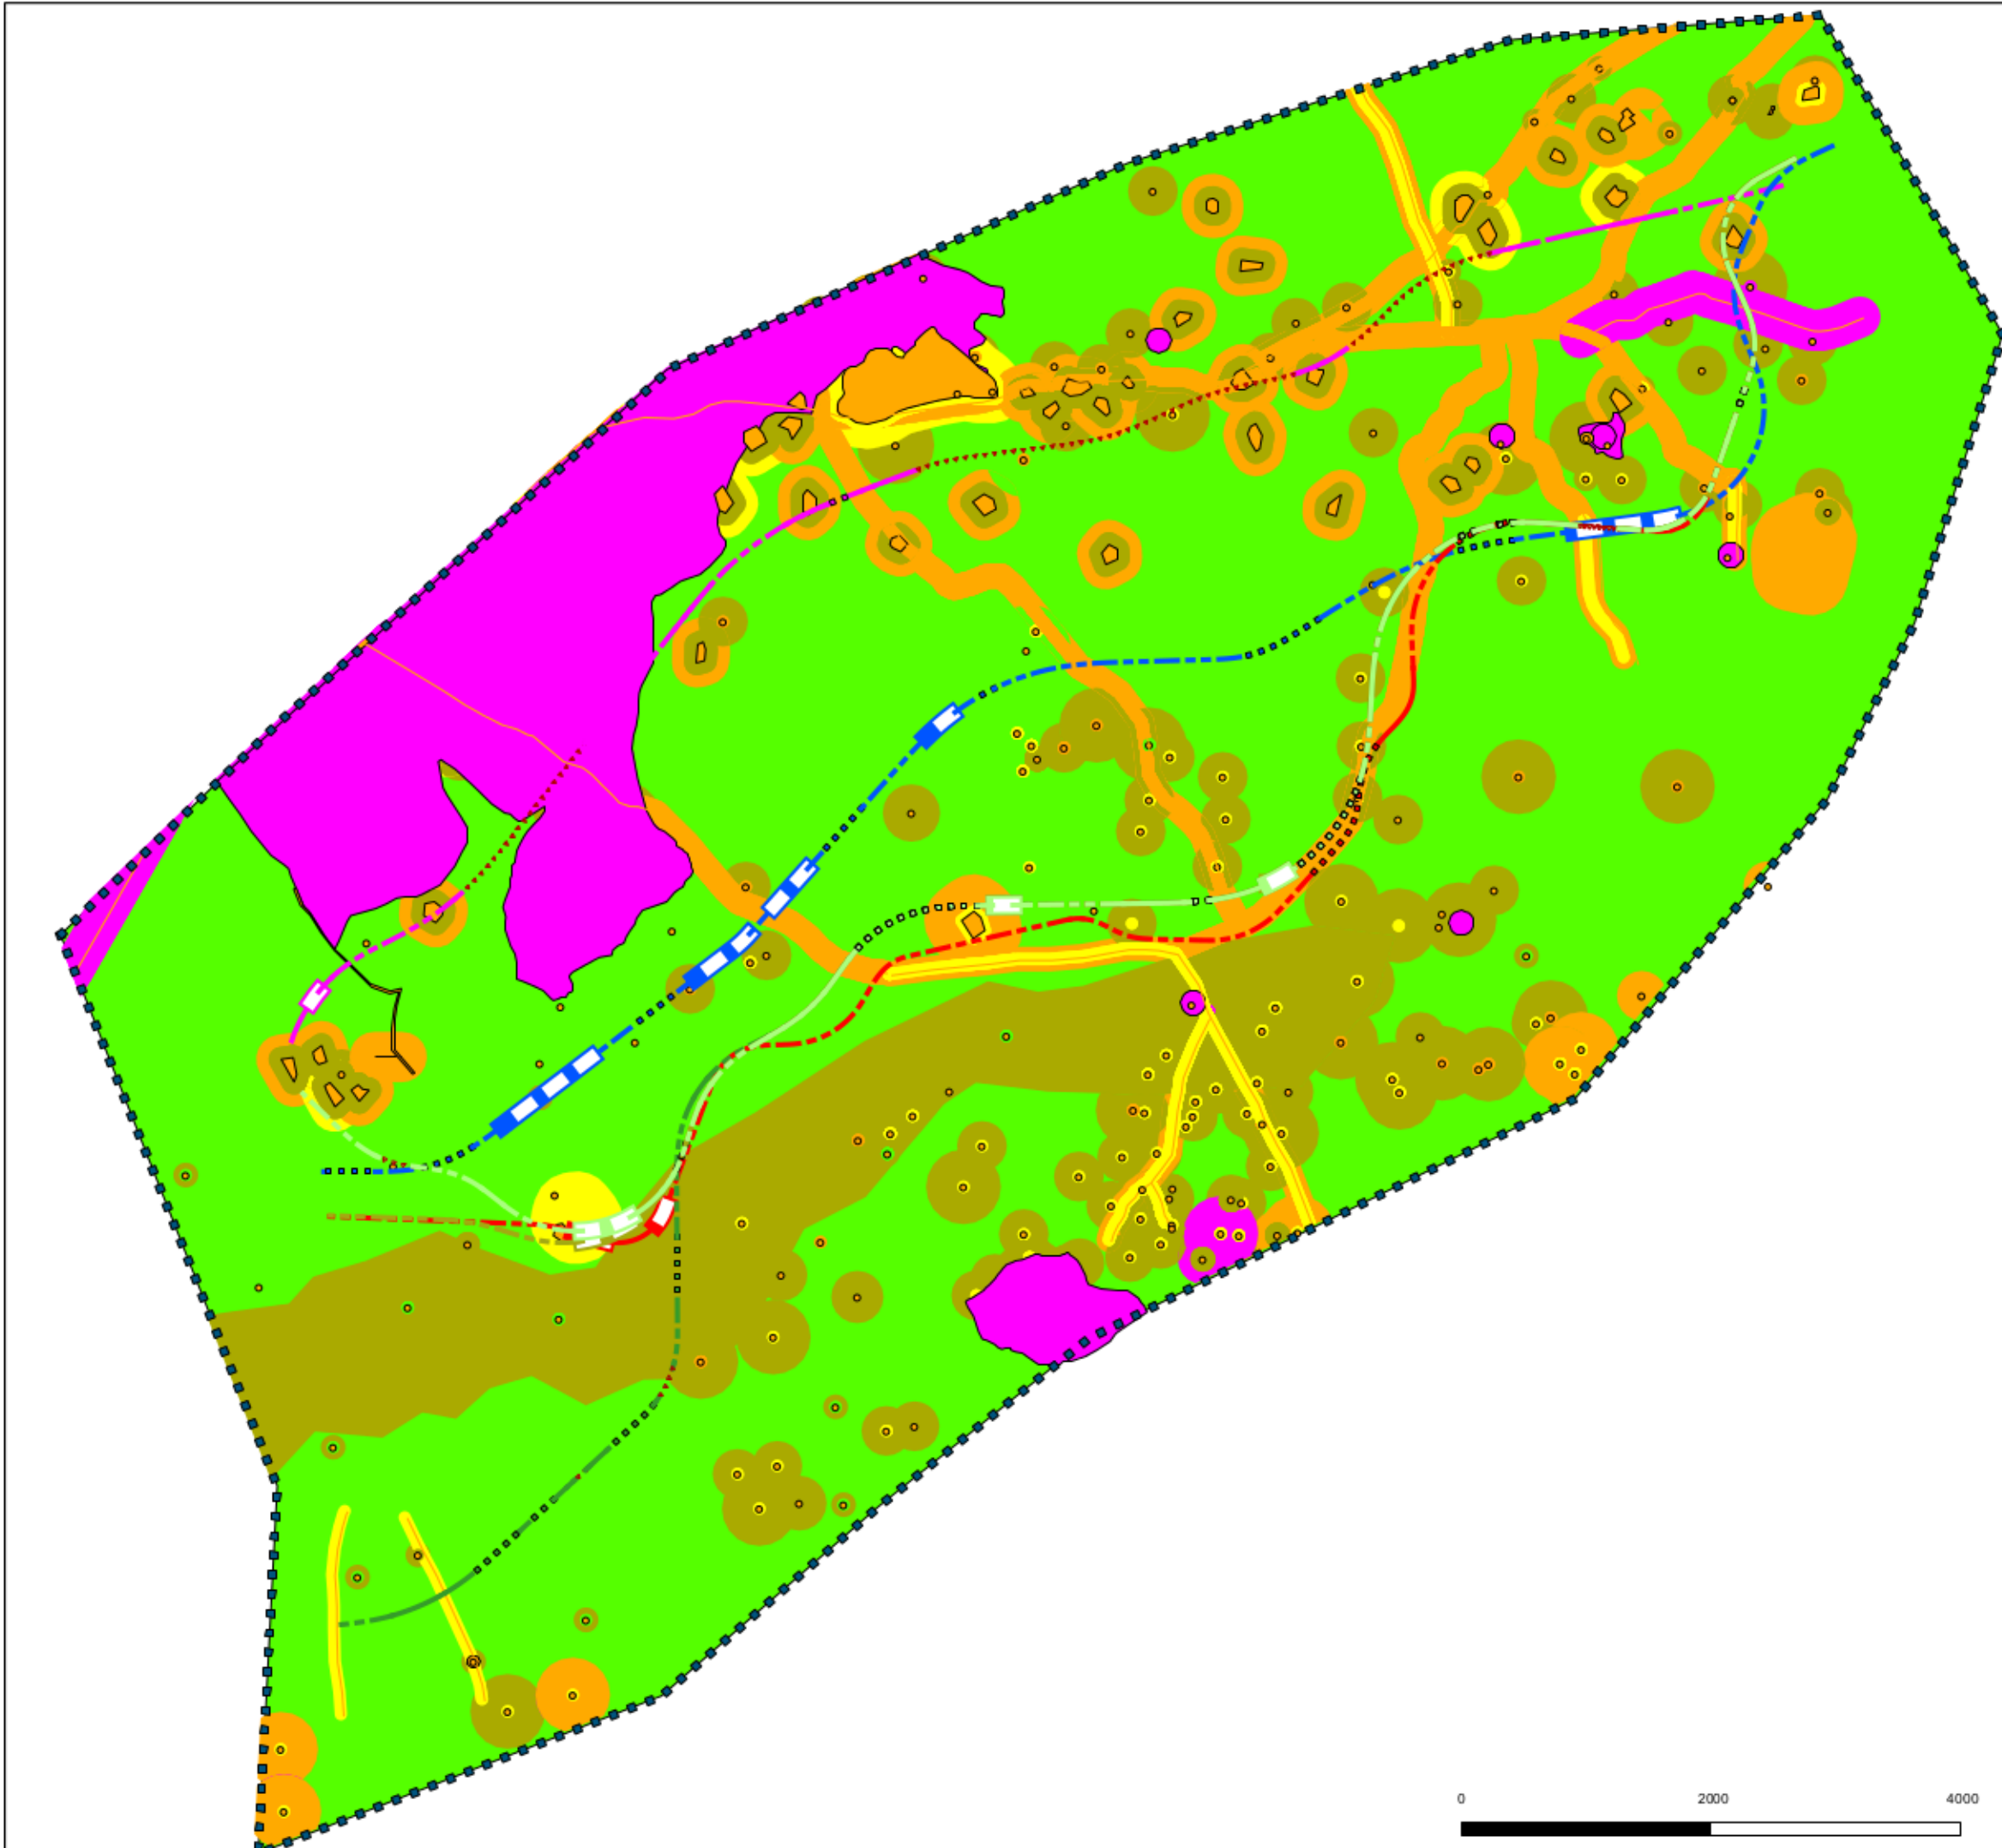

Legenda

Classi di rischio 1 - Molto Basso 2 - Basso 3 - Medio 4 - Alto 5 - Altissimo	Tracciato Blu_rev1 GALLERIA ARTIFICIALE GALLERIA NATURALE RILEVATO TRINCEA VIADOTTO
Area di indagine Tracciato Verde_var2_PAI_km86 GALLERIA ARTIFICIALE GALLERIA NATURALE RILEVATO TRINCEA VIADOTTO	Tracciato Verde_rev1 GALLERIA ARTIFICIALE GALLERIA NATURALE RILEVATO TRINCEA VIADOTTO
Tracciato Verde_var1_km85 GALLERIA ARTIFICIALE GALLERIA NATURALE RILEVATO TRINCEA VIADOTTO	Tracciato Verde_var3_km82 GALLERIA ARTIFICIALE GALLERIA NATURALE RILEVATO TRINCEA VIADOTTO
Tracciato_rosso GALLERIA ARTIFICIALE GALLERIA NATURALE RILEVATO TRINCEA VIADOTTO	

