SEZIONE N. : MI001

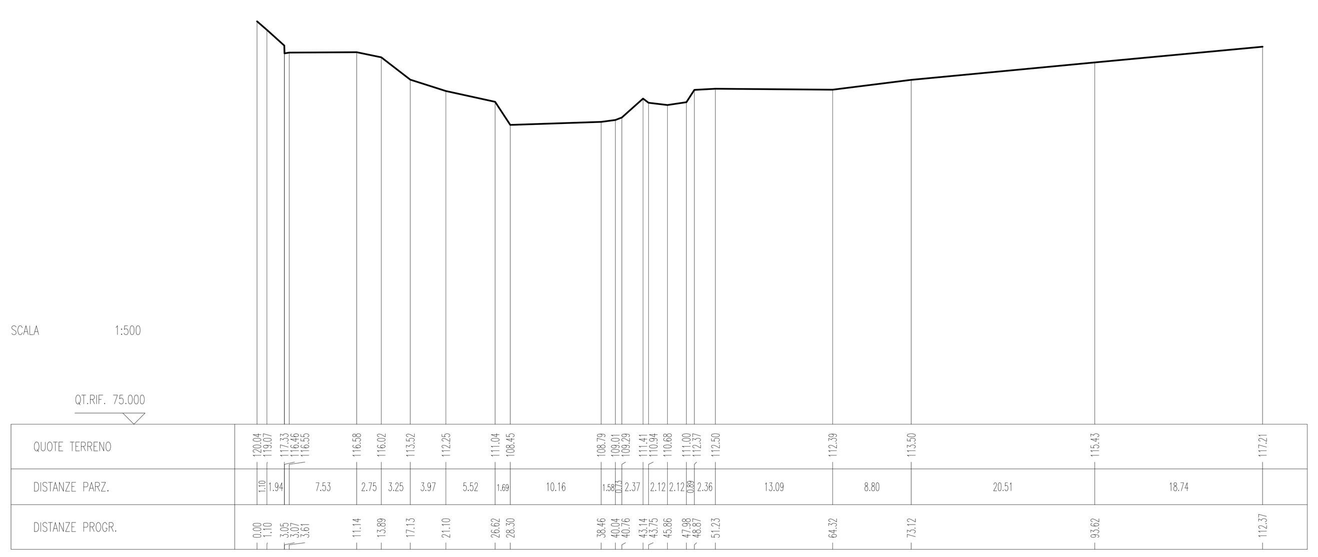

SEZIONE N. : MI002

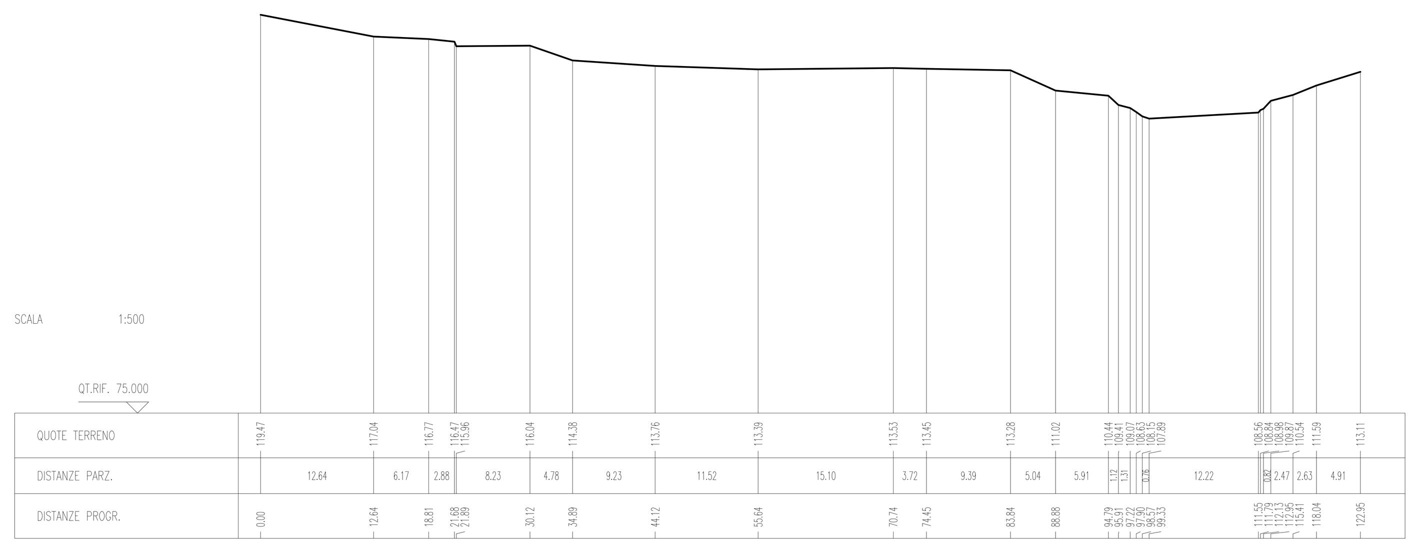

SEZIONE N. : MI003

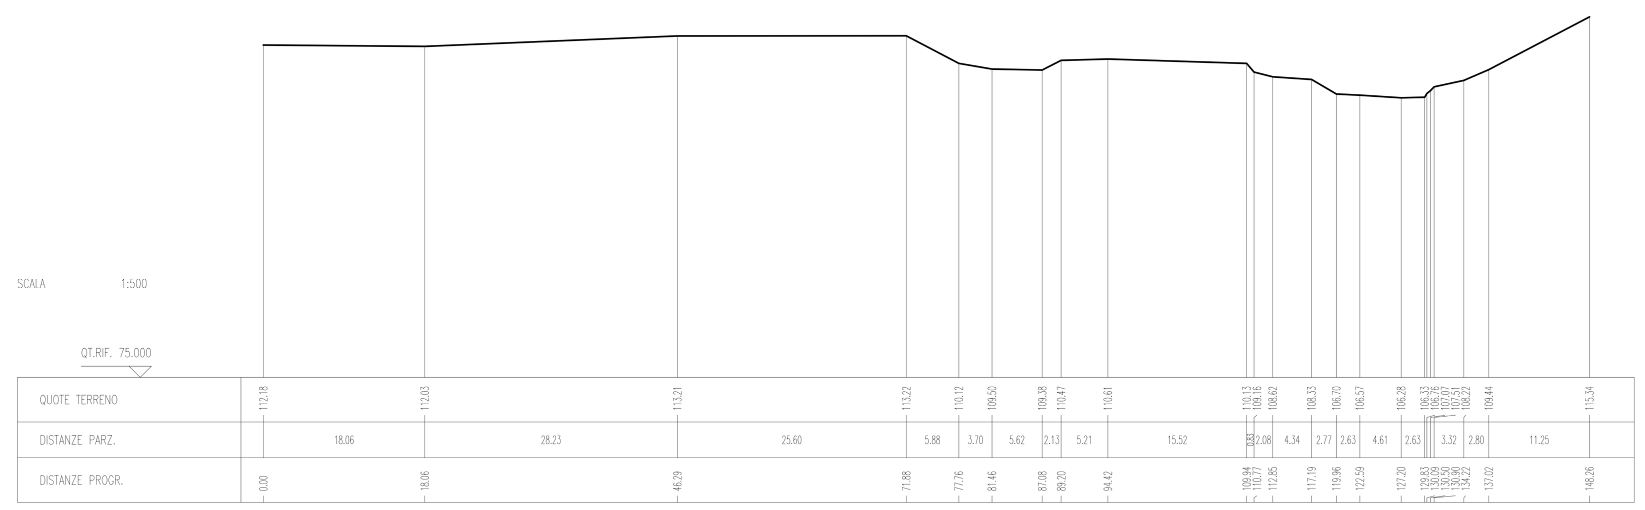

SEZIONE N. : MI004

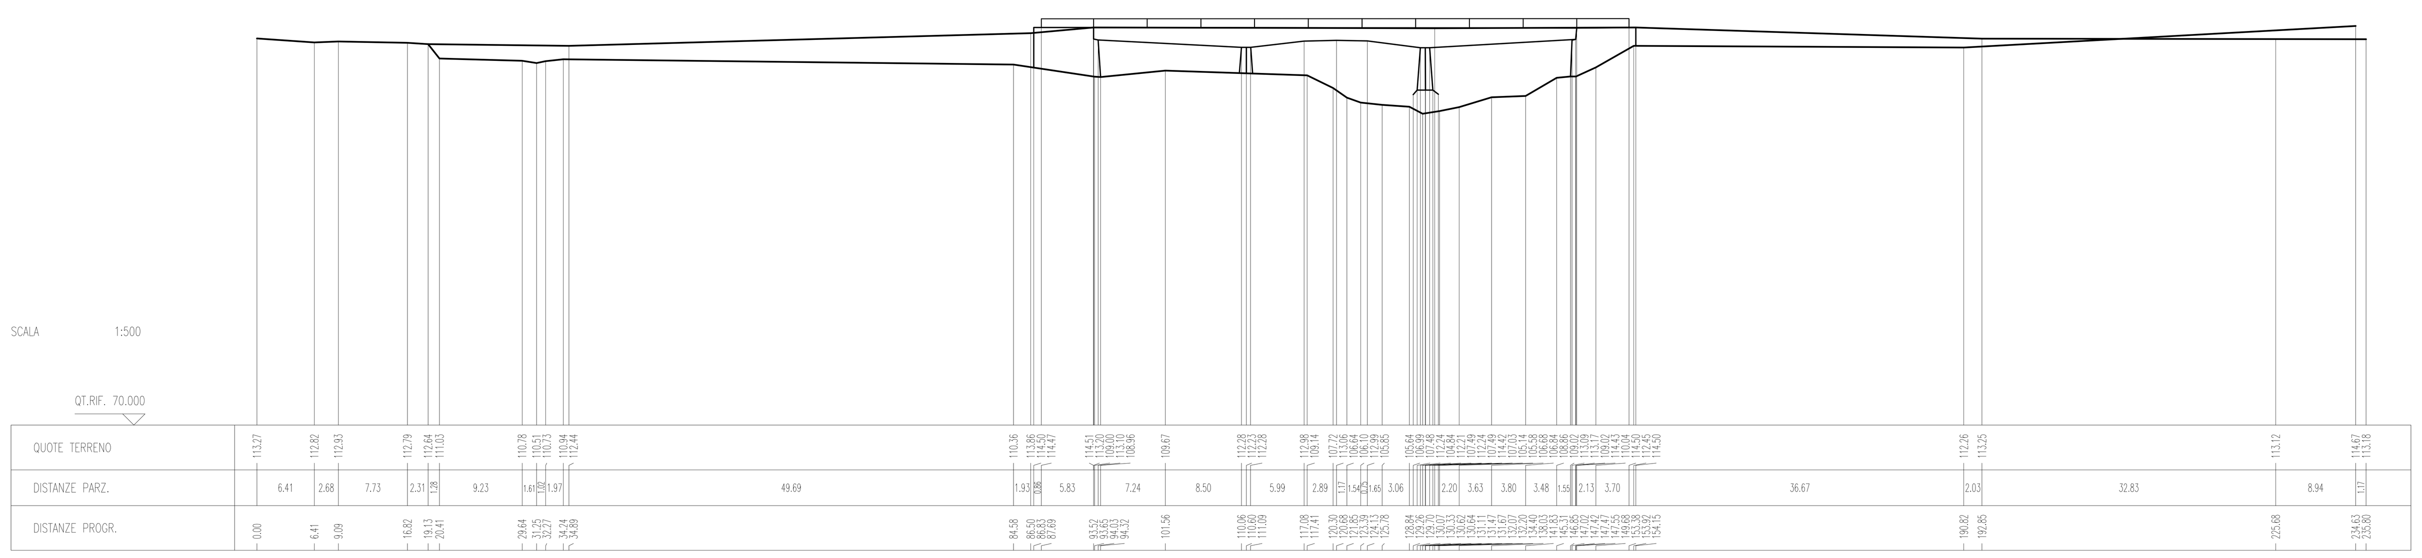

SEZIONE N. : MI005

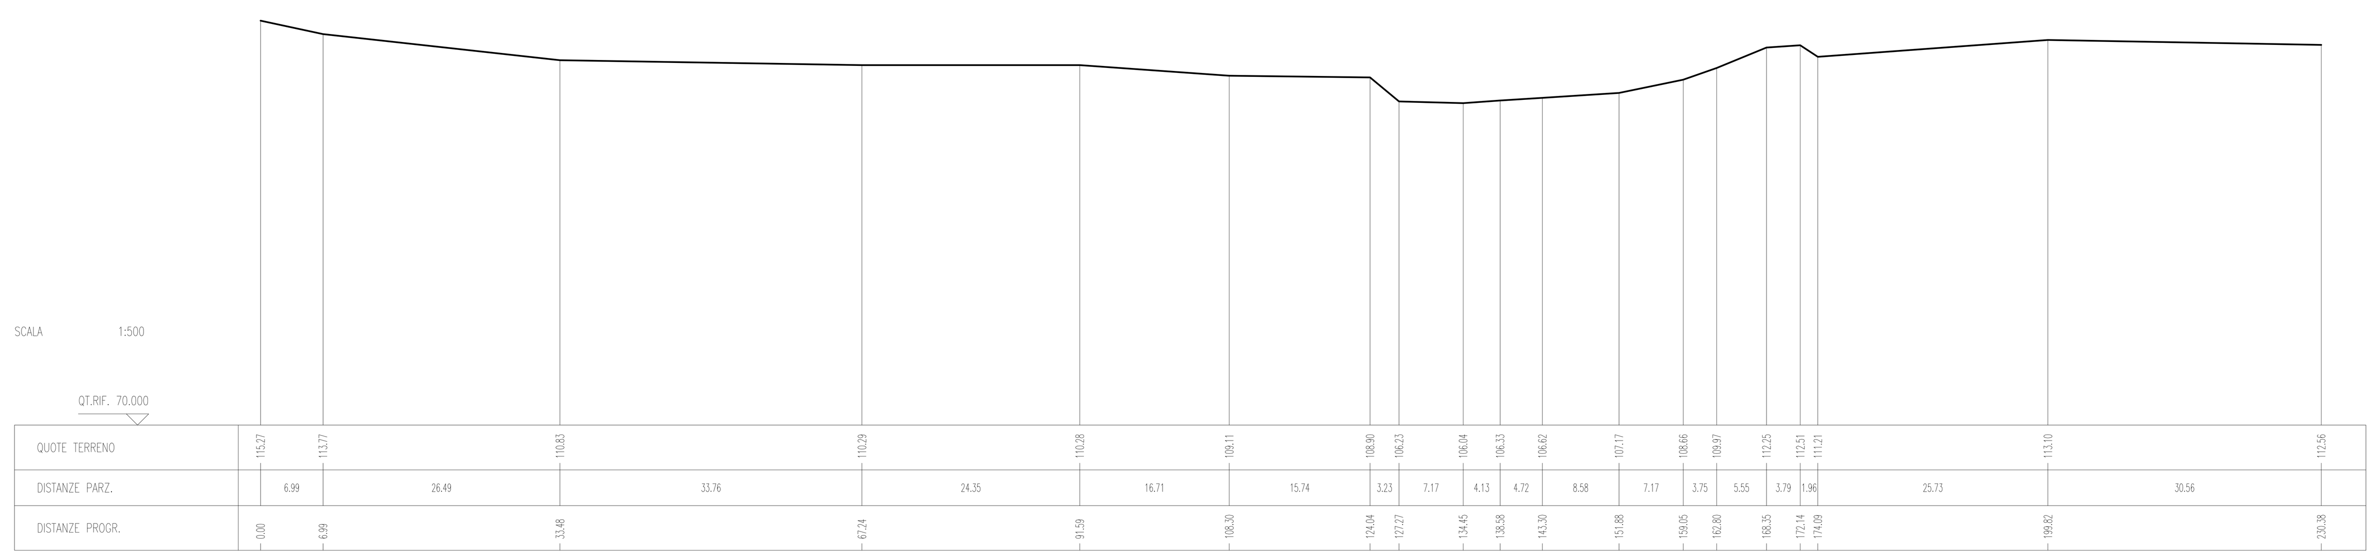

SEZIONE N. : MI006

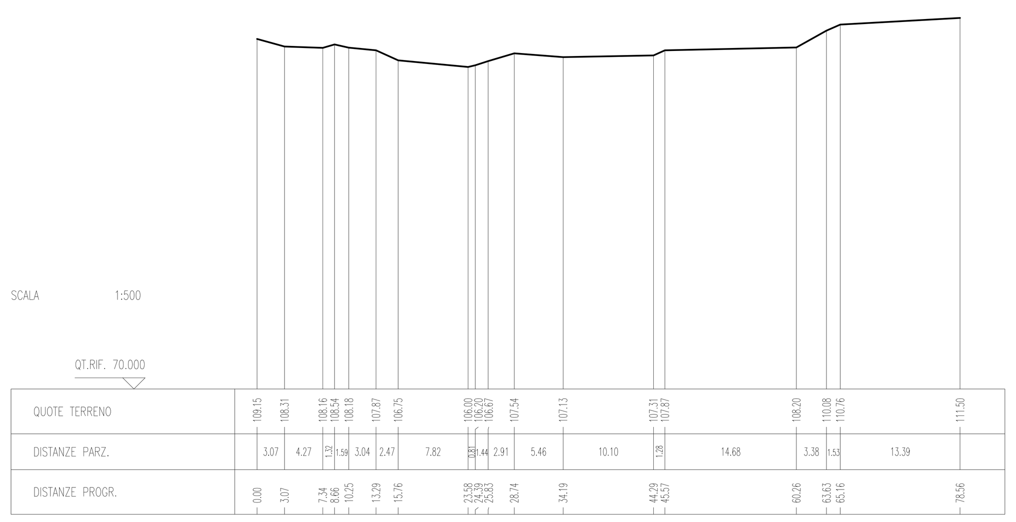

SEZIONE N. : MI007

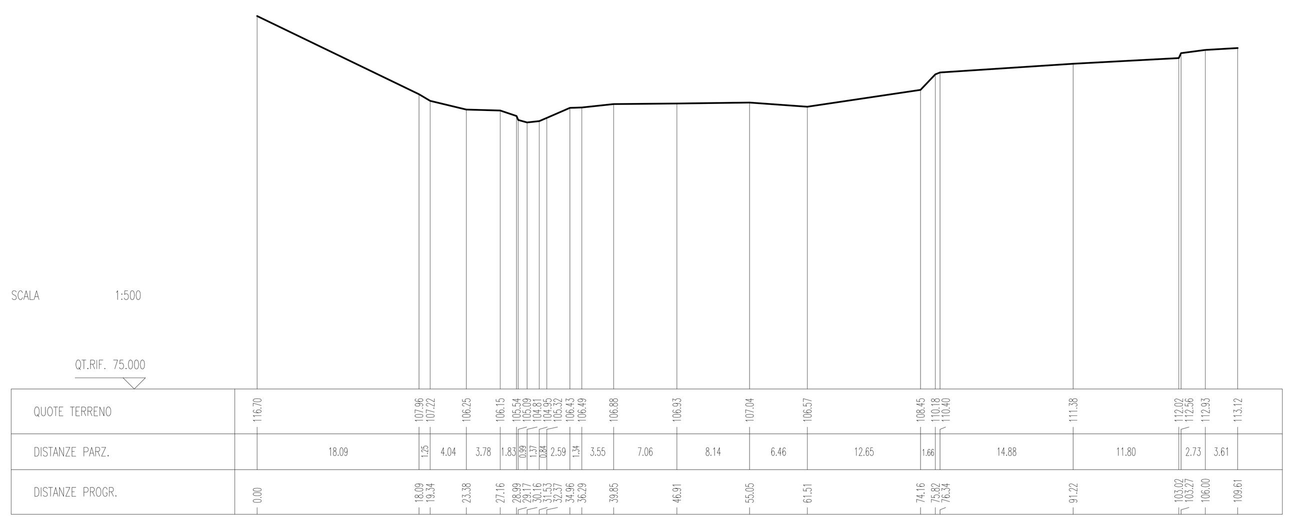

SEZIONE N. : MI008

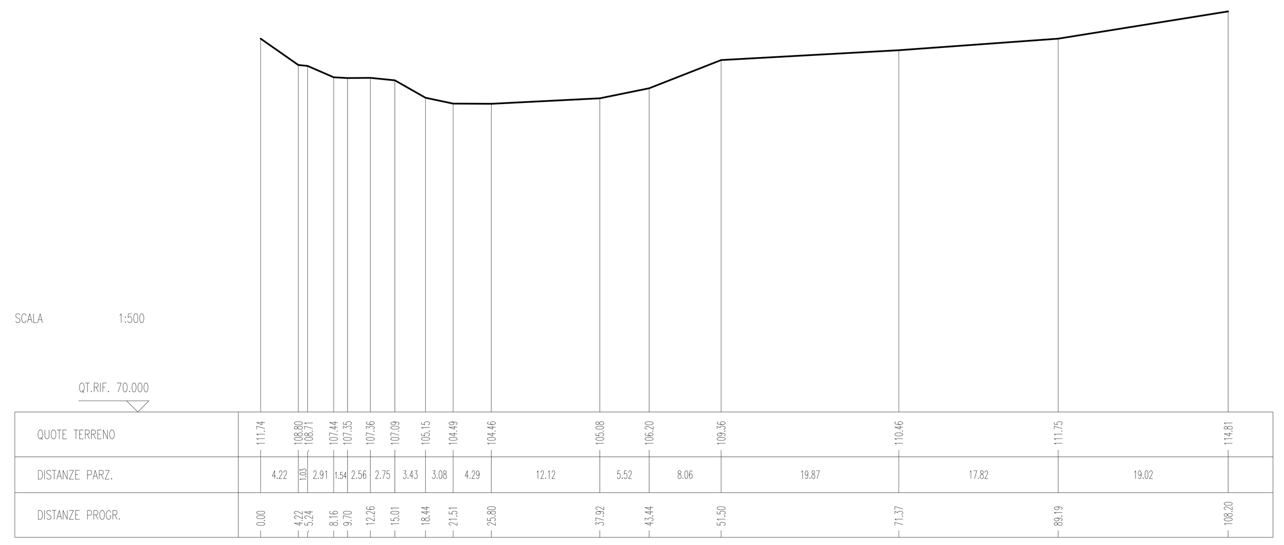

SEZIONE N. : MI009

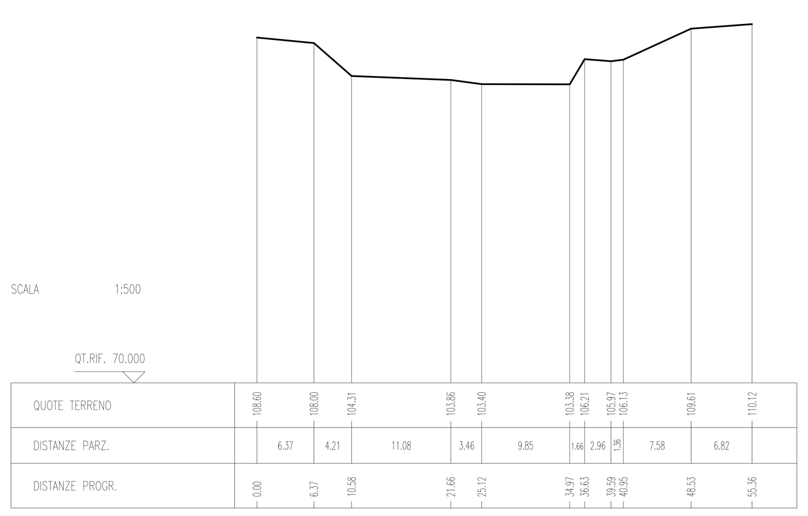

SEZIONE N. : MI010

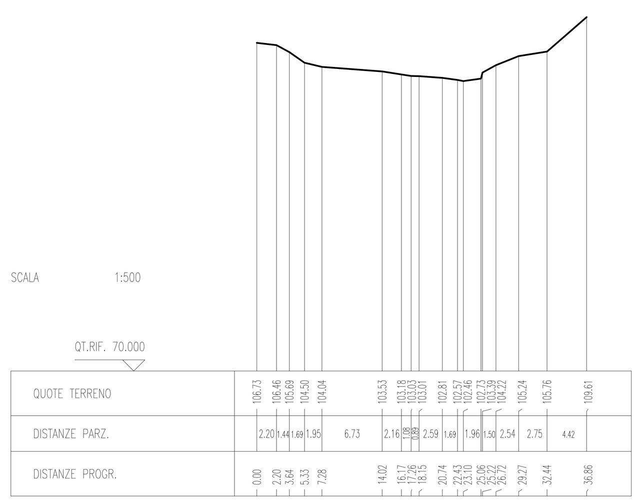

SEZIONE N. : MI011

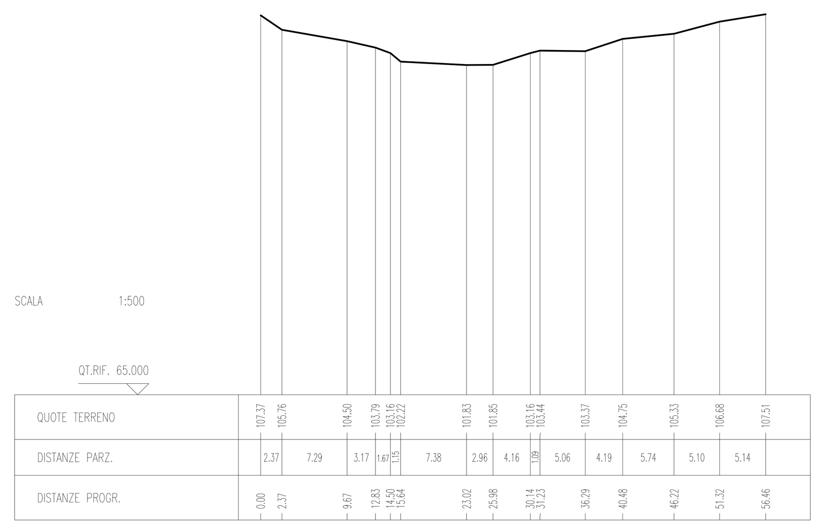

SEZIONE N. : MI012

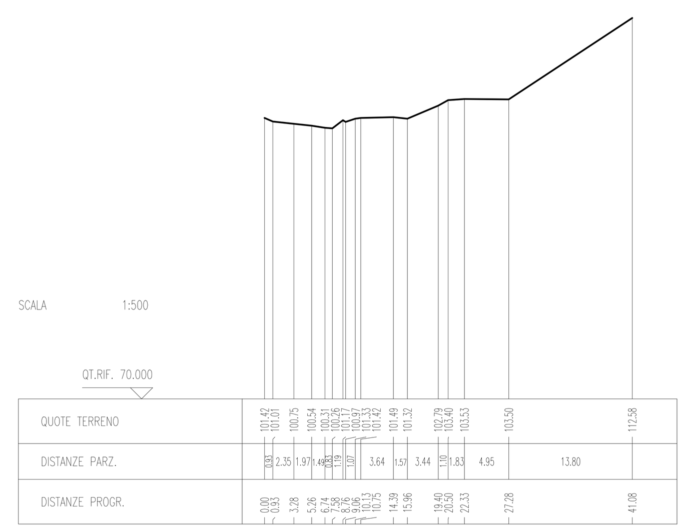

European Commission
TRANS-EUROPEAN TRANSPORT NETWORK EXECUTIVE AGENCY TEN-T EA
Ministero delle Infrastrutture e dei Trasporti
PORTI di ROMA e del LAZIO
Anas SpA
Direzione Centrale Progettazione

PROGETTAZIONE PRELIMINARE ED ANALISI ECONOMICA DEL TRATTO TERMINALE DEL COLLEGAMENTO DEL PORTO DI CIVITAVECCHIA CON IL NODO INTERMODALE DI ORTE PER IL COMPLETAMENTO DELL'ASSE VIARIO EST-OVEST (CIVITAVECCHIA-ANCONA)

2012-IT-91060-P

TRATTA: MONTE ROMANO EST - CIVITAVECCHIA

PROGETTO PRELIMINARE

PROGETTAZIONE: ANAS - DIREZIONE CENTRALE PROGETTAZIONE

PROGETTISTA:
Dott.Ing. Maurizio Mancinetti
Ordine Ing. di Roma n° 19506

IL GEOLOGO
Dott. Geol. Stefano Serangeli
Ordine Geol. __________ n. _____

IL RESPONSABILE DEL S.I.A.
Dott. Geol. Serena Majetta
Ordine ____________ n° _______

GRUPPO DI PROGETTAZIONE ANAS
Ing. P.G. D'Armini, Ing. E. Luziatelli, Ing. M. Panebianco, Geom. F. Quondam, Ing. E. Mittiga, Ing. G. Giovannini, Ing. F. Pisani, Geom. R. Izzo, Geom. D. Maggi, Ing. A. De Leo, Ing. P. Fabbro, Ing. A. Petrillo, Ing. F. Bario, Ing. L. Cedrone, Ing. G. Coletta, Arch. R. Roggi, Ing. F. Bezzi, Dott.ssa D. Perfetti, Geol. G. Cardillo, Geom. M. Maggi, Geom. M. Diamente

COORDINATORE PER LA SICUREZZA IN FASE DI PROGETTAZIONE
____
Ordine ______________ n° ______

Archeologia – Dott.ssa F. Fiano
Inquadramento Paesaggistico – Studio Green Design
P.Agrot. R. Cigliano
Dott.For. A. Ghirelli
Dott.Amb. M. Manara
Dott.Nat. G. Angelucci
Collab. Arch. E. Capuzzo

VISTO: IL RESP. DEL PROCEDIMENTO
Ing. Ilaria COPPA
Ordine Ing. di Roma n° _______

VISTO: IL DIRETTORE CENTRALE
Ing. Ugo DIBENNARDO

PROTOCOLLO | DATA

03.01.14 STUDI GENERALI

Indagini Topografiche sul Fiume Mignone

Sezioni topografiche (da sezione MI001 a sezione MI012)

CODICE PROGETTO	L0402D_P1301 T00_SG06_IDR_SZ01A.dwg	REVISIONE	TAVOLA	SCALA:
PROGETTO L0402D / LIV. PROG. P / N. PROG. 1301	CODICE ELAB. T00 SG06 I DR SZ01	A	1	1:500

REV.	DESCRIZIONE	DATA	REDATTO	VERIFICATO	APPROVATO
C					
B					
A	EMISSIONE	DATA	TECNICO/RESP.TECN.	MANCINETTI	COPPA