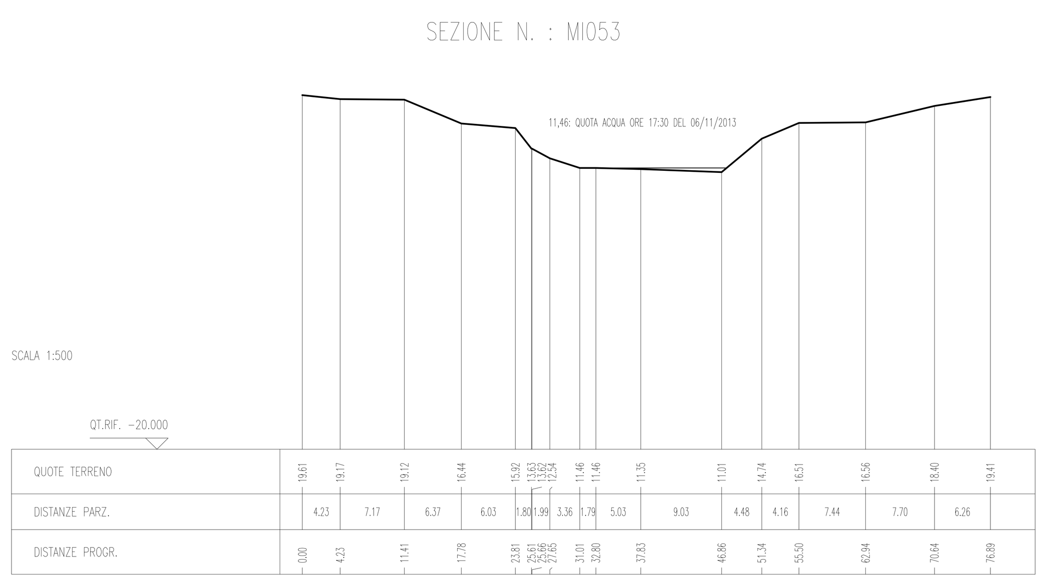

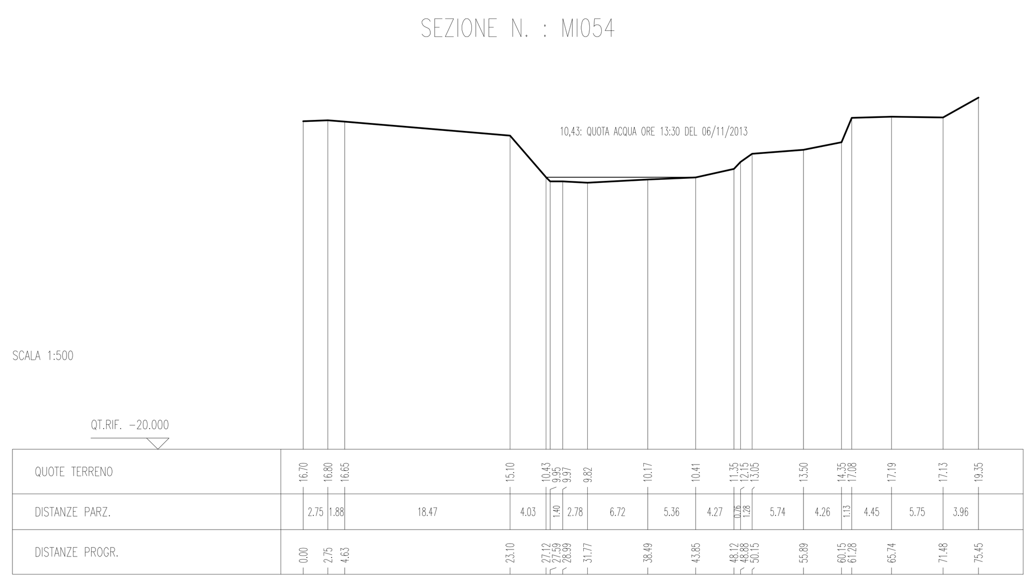

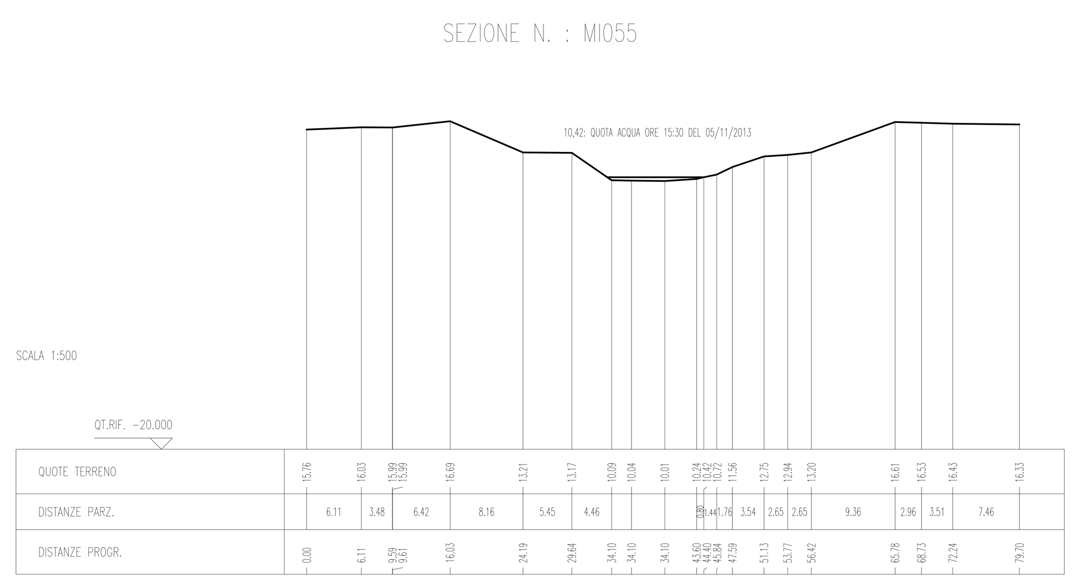

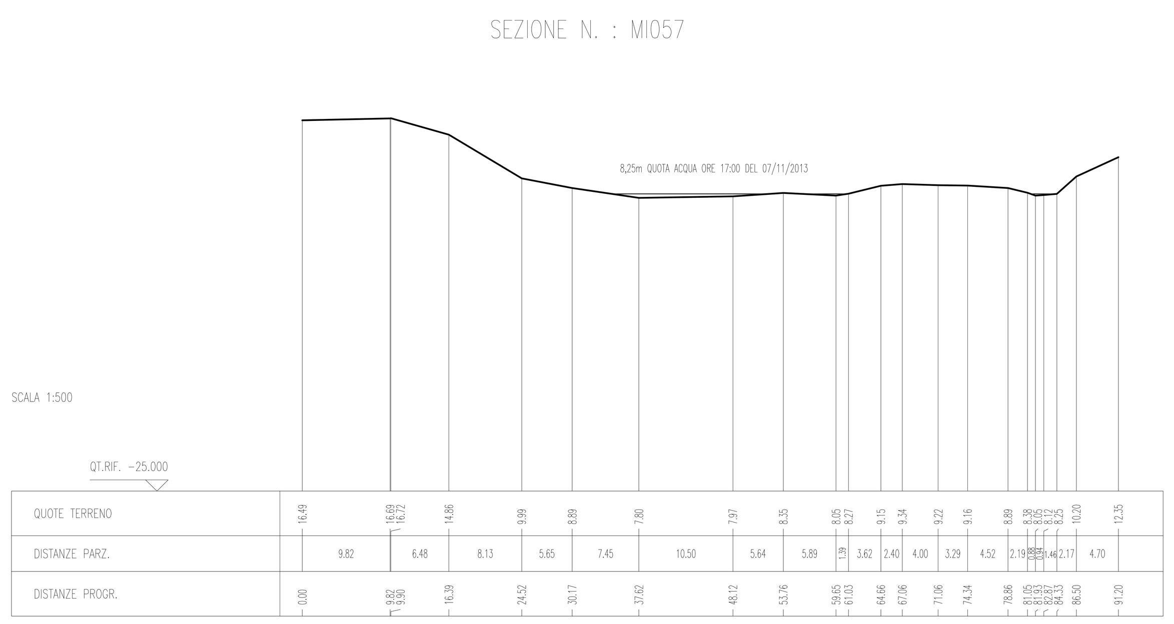

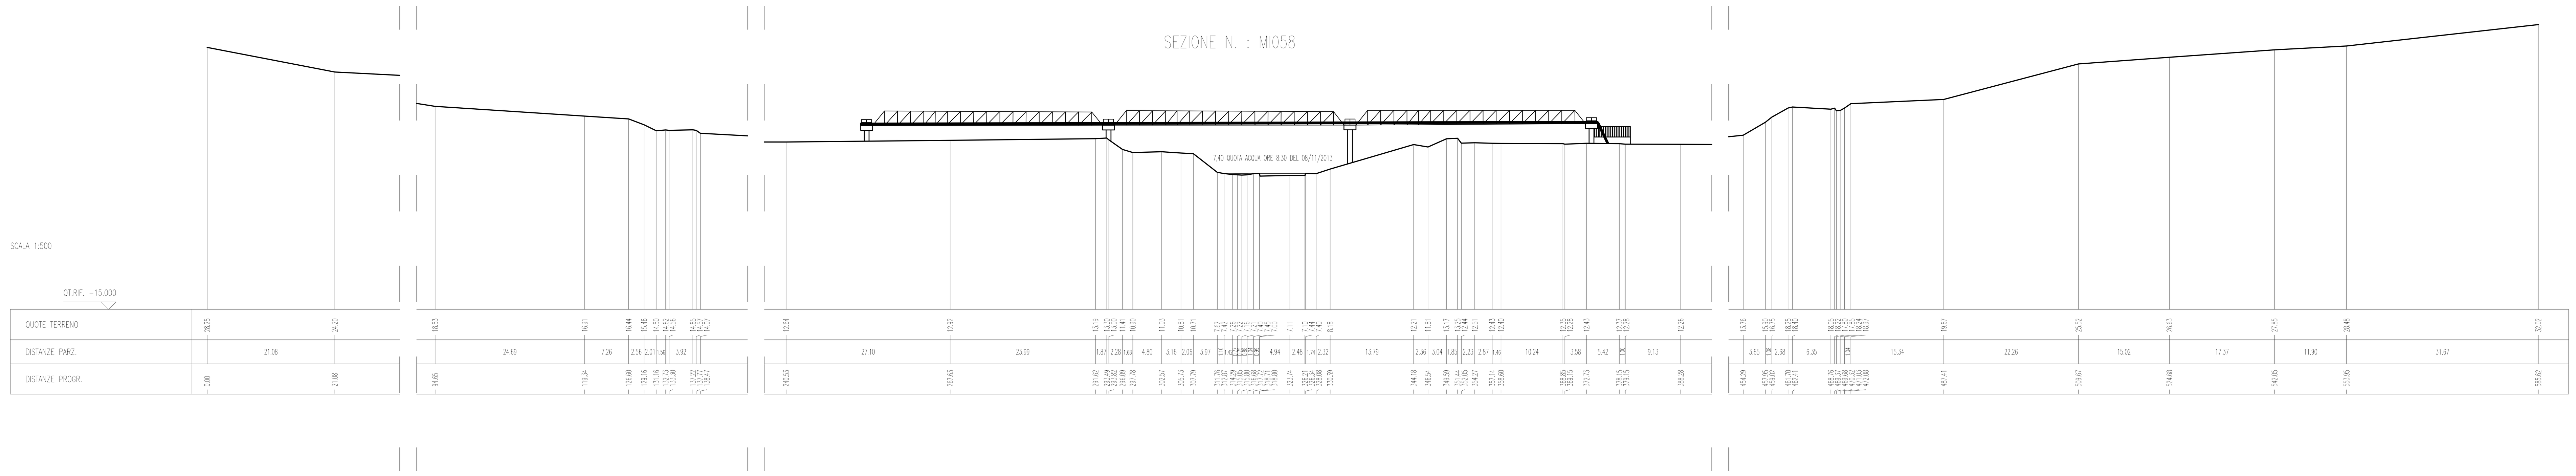

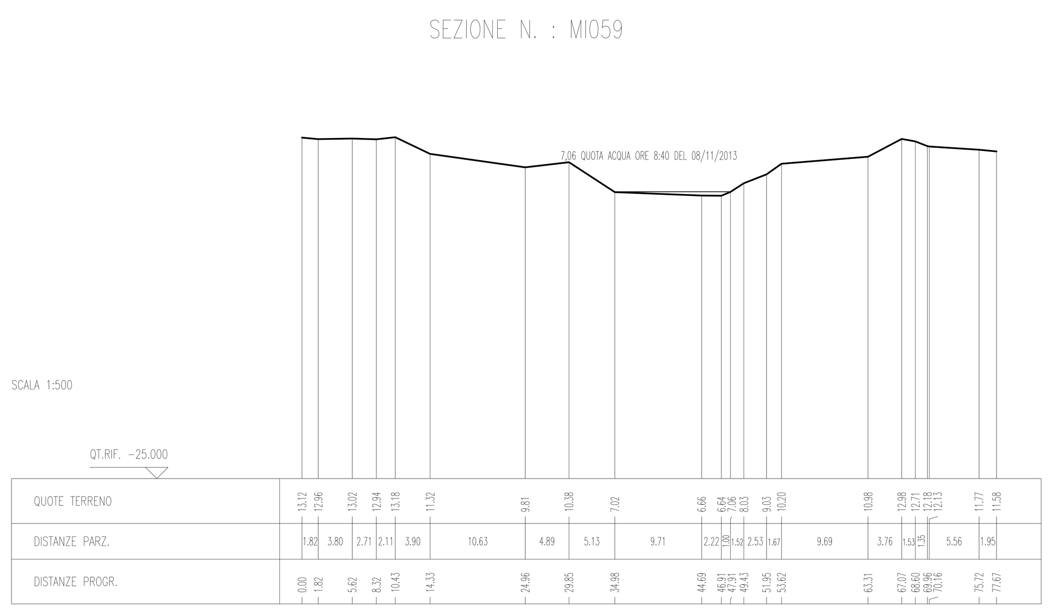

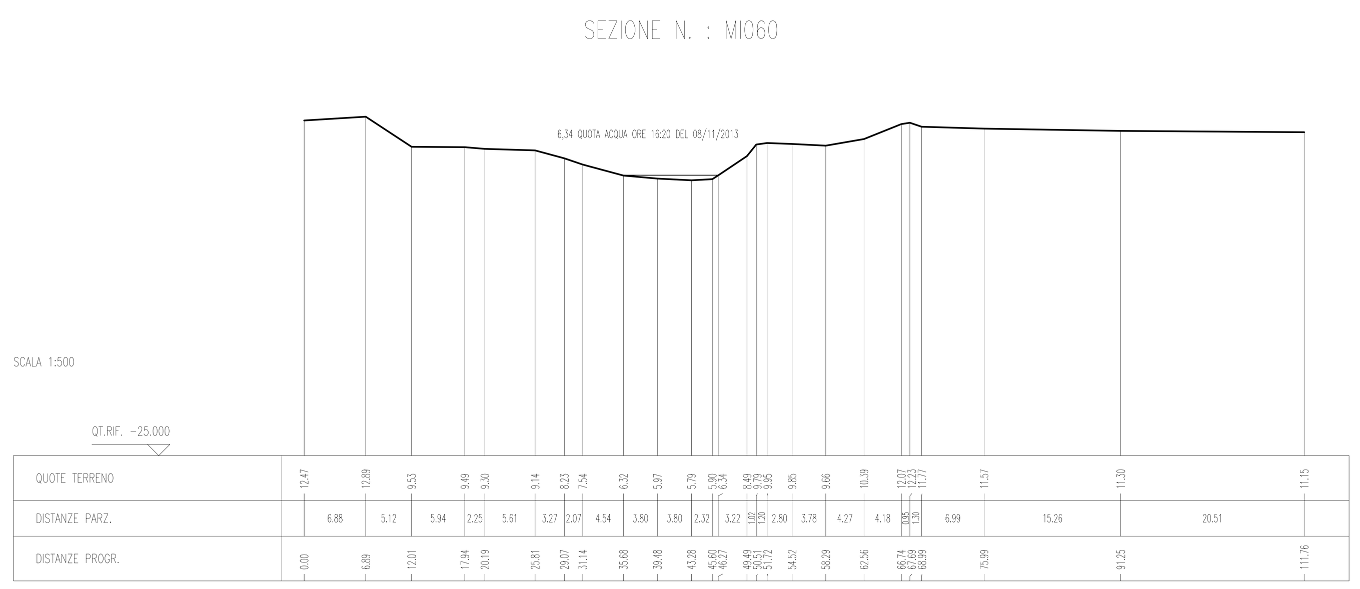

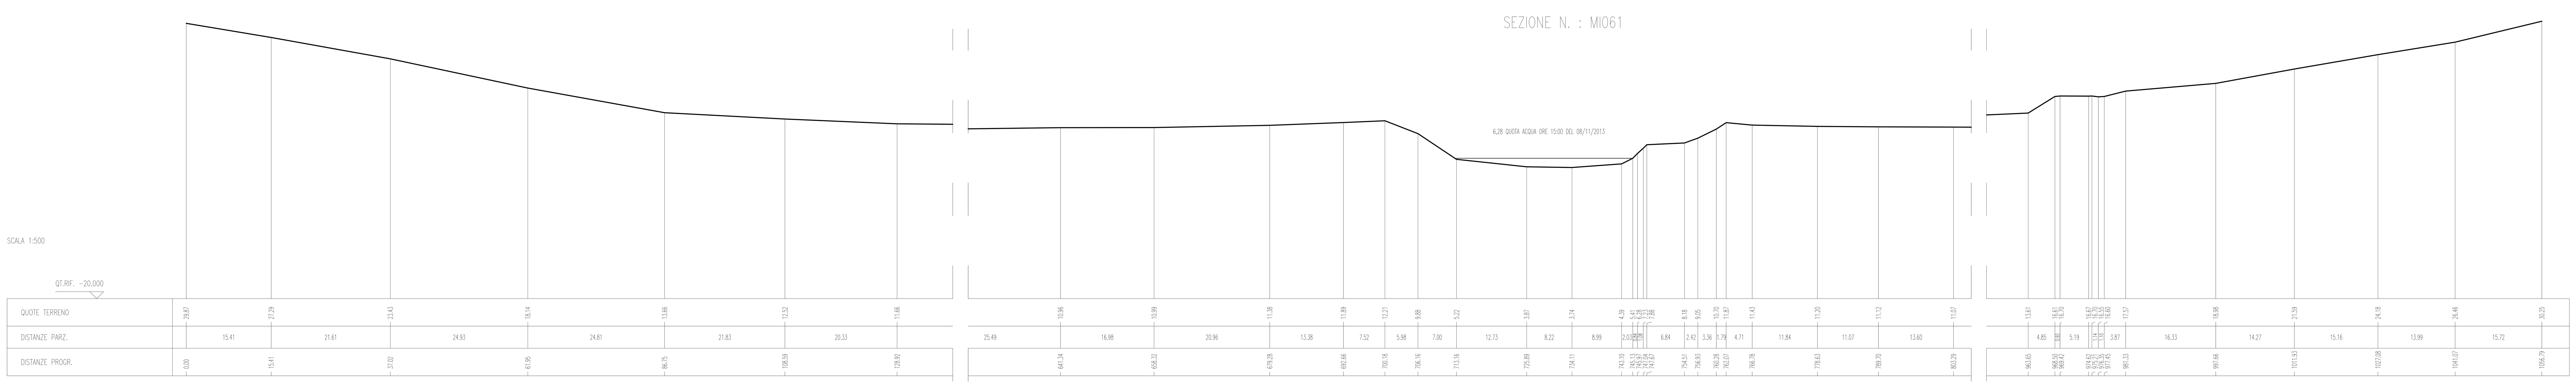

European Commission — TRANS-EUROPEAN TRANSPORT NETWORK EXECUTIVE AGENCY TEN-T EA — Ministero delle Infrastrutture e dei Trasporti — PORTI di ROMA e del LAZIO — Anas SpA, Direzione Centrale Progettazione

PROGETTAZIONE PRELIMINARE ED ANALISI ECONOMICA DEL TRATTO TERMINALE DEL COLLEGAMENTO DEL PORTO DI CIVITAVECCHIA CON IL NODO INTERMODALE DI ORTE PER IL COMPLETAMENTO DELL'ASSE VIARIO EST-OVEST (CIVITAVECCHIA-ANCONA)
2012-IT-91060-P

TRATTA: MONTE ROMANO EST - CIVITAVECCHIA

PROGETTO PRELIMINARE

PROGETTAZIONE: ANAS - DIREZIONE CENTRALE PROGETTAZIONE

PROGETTISTA: *Dott.Ing. Maurizio Mancinetti, Ordine Ing. di Roma n° 19506*

IL GEOLOGO: *Dott. Geol. Stefano Serangeli, Ordine Geol. ________ n. _____*

IL RESPONSABILE DEL S.I.A.: *Dott. Geol. Serena Majetta, Ordine __________ n° ______*

COORDINATORE PER LA SICUREZZA IN FASE DI PROGETTAZIONE: ____________ *Ordine ____________ n° ______*

VISTO: IL RESP. DEL PROCEDIMENTO: *Ing. Ilaria COPPA, Ordine Ing. di Roma n° ______*

GRUPPO DI PROGETTAZIONE ANAS: *Ing. P.G. D'Armini, Ing. E. Luziatelli, Ing. M. Panebianco, Geom. F. Quondam, Ing. E. Mittiga, Ing. G. Giovannini, Ing. F. Pisani, Geom. R. Izzo, Geom. D. Maggi, Ing. A. De Leo, Ing. P. Fabbro, Ing. A. Petrillo, Ing. F. Bario, Ing. L. Cedrone, Ing. G. Coletta, Arch. R. Roggi, Ing. F. Bezzi, Dott.ssa D. Perfetti, Geol. G. Cardillo, Geom. M. Maggi, Geom. M. Diamente*

Archeologia – Dott.ssa F. Fiano
Inquadramento Paesaggistico – Studio Green Design, P.Agrot. R. Cigliano, Dott.For. A. Ghirelli, Dott.Amb. M. Manara, Dott.Nat. G. Angelucci, Collab. Arch. E. Capuzzo

PROTOCOLLO — DATA

VISTO: IL DIRETTORE CENTRALE: *Ing. Ugo DIBENNARDO*

03.01.14 STUDI GENERALI

Indagini Topografiche sul Fiume Mignone

Sezioni topografiche (da sezione MI0053 a sezione MI061)

CODICE PROGETTO (PROGETTO / LIV. PROG. / N. PROG.)	L0402D_P1301 T00_SG06_IDR_SZ02A.dwg	REVISIONE	TAVOLA	SCALA:
L0402D P 1301	CODICE ELAB. T00 SG06 IDR SZ05	A	1	1:500

REV.	DESCRIZIONE	DATA	REDATTO	VERIFICATO	APPROVATO
C					
B					
A	EMISSIONE	DATA	TECNICO/RESP.TECN.	MANCINETTI	COPPA