SEZIONE N. : MI062

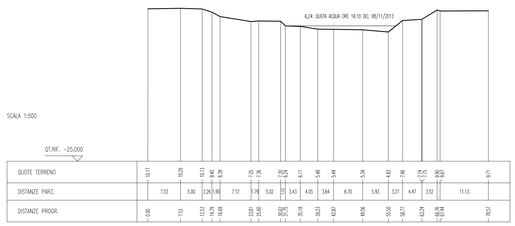

SEZIONE N. : MI063

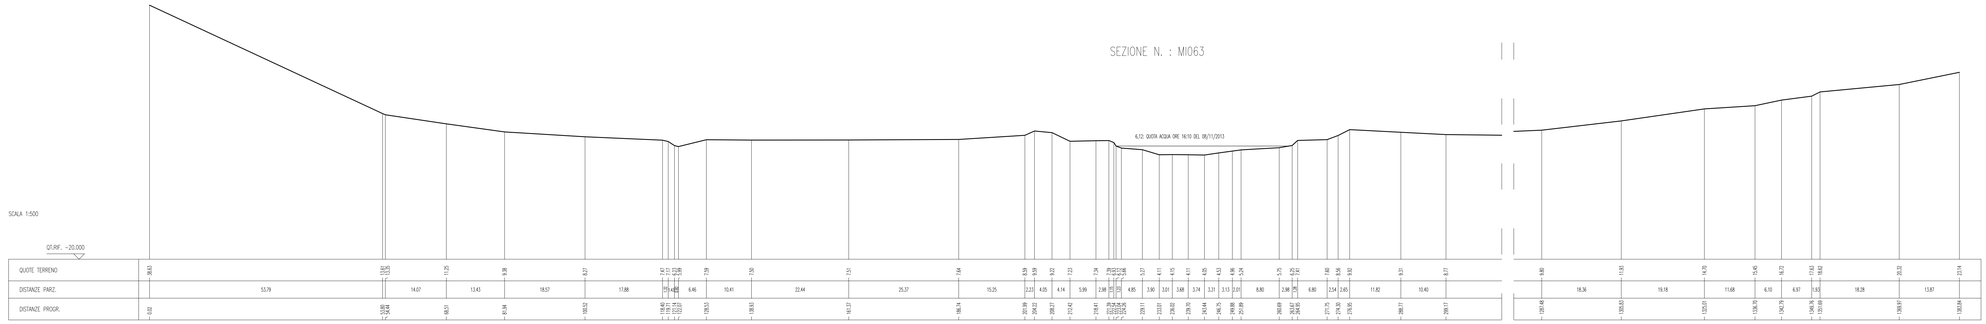

SEZIONE N. : MI064

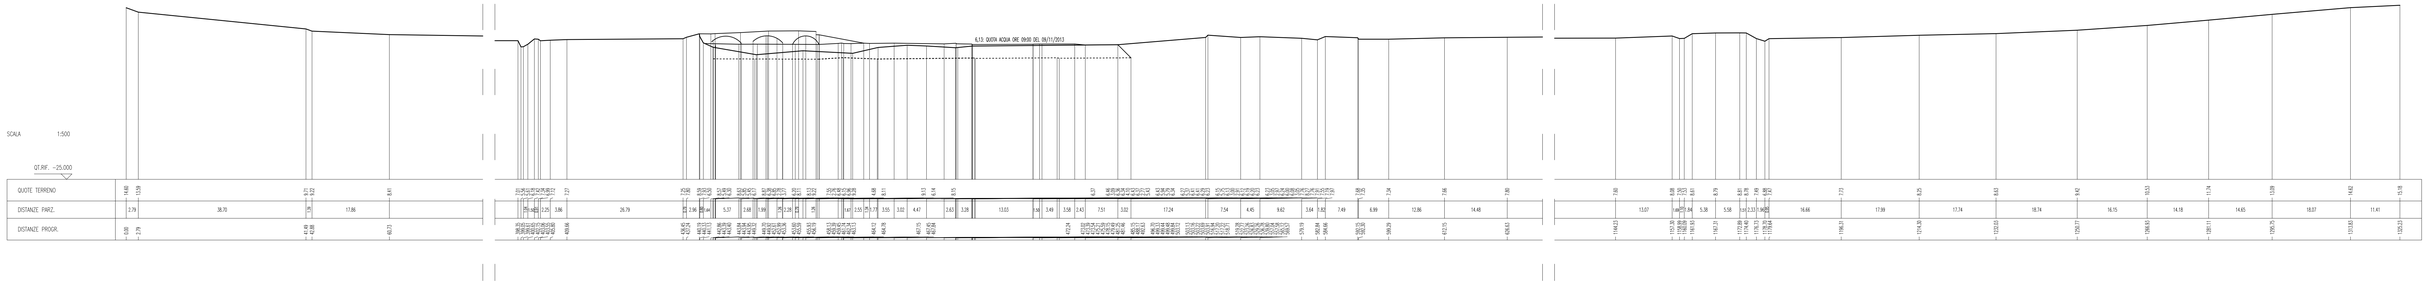

SEZIONE N. : MI065

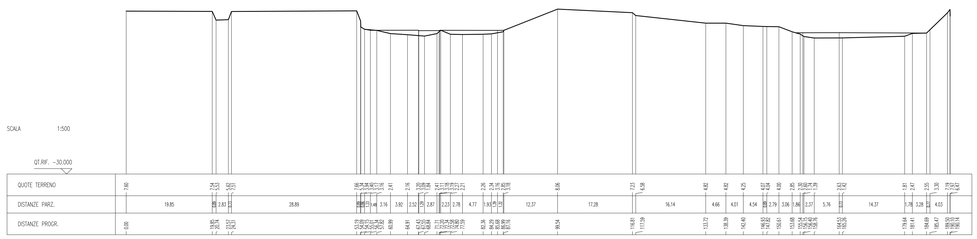

SEZIONE N. : MI066

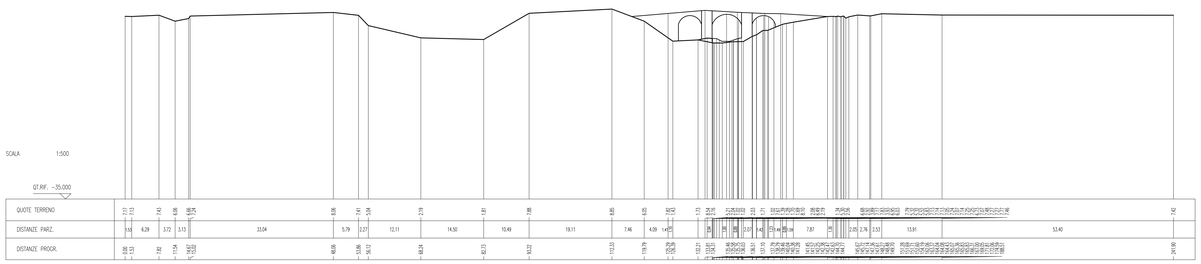

SEZIONE N. : MI067

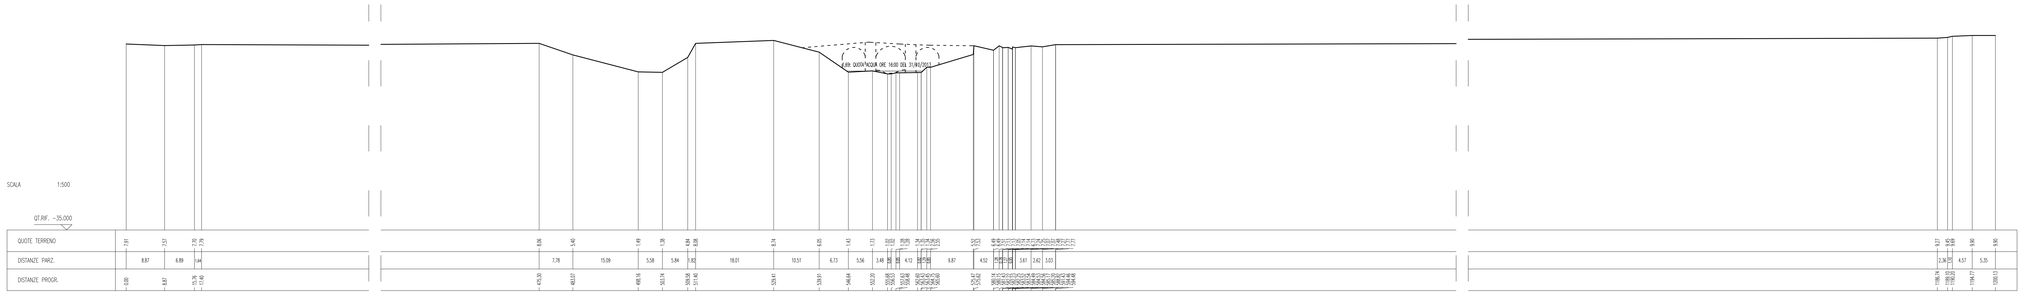

SEZIONE N. : MI068

European Commission

PORTI di ROMA e del LAZIO

Ministero delle Infrastrutture e dei Trasporti

Anas SpA
Direzione Centrale Progettazione

PROGETTAZIONE PRELIMINARE ED ANALISI ECONOMICA DEL TRATTO TERMINALE DEL COLLEGAMENTO DEL PORTO DI CIVITAVECCHIA CON IL NODO INTERMODALE DI ORTE PER IL COMPLETAMENTO DELL'ASSE VIARIO EST-OVEST (CIVITAVECCHIA-ANCONA)

2012-IT-91060-P

TRATTA: MONTE ROMANO EST - CIVITAVECCHIA

PROGETTO PRELIMINARE

PROGETTAZIONE: ANAS - DIREZIONE CENTRALE PROGETTAZIONE

PROGETTISTA:
Dott.Ing. Maurizio Manchetti
Ordine Ing. di Roma n° 18506

IL GEOLOGO
Dott. Geol. Stefano Serangeli
Ordine Geol. _____ n. _____

IL RESPONSABILE DEL S.I.A.
Dott. Geol. Serena Mijatta
Ordine _____ n° _____

COORDINATORE PER LA SICUREZZA IN FASE DI PROGETTAZIONE
_____
Ordine _____ n° _____

VISTO: IL RESP. DEL PROCEDIMENTO
Ing. Ilaria COPPA
Ordine Ing. di Roma n° _____

GRUPPO DI PROGETTAZIONE ANAS
Ing. P.G. D'Armini
Ing. E. Luciotti
Ing. M. Panebianco
Geom. F. Quondam
Ing. E. Mitiga
Ing. G. Giovannini
Ing. F. Pisani
Geom. R. Izzo
Geom. D. Maggi
Ing. A. De Leo
Ing. P. Fabbro
Ing. A. Petrillo
Ing. F. Barlo
Ing. L. Cedrone
Ing. G. Caletta
Arch. R. Ruggi
Ing. F. Bezzi
Dott.ssa D. Perfetti
Geol. G. Cardillo
Geom. M. Maggi
Geom. M. Diamente

Archeologia – Dott.ssa F. Fiano

Inquadramento Paesaggistico – Studio Green Design
P.Agrot. R. Cigliano
Dott.For. A. Ghirelli
Dott.Amb. M. Monaro
Dott.Nat. G. Angelucci
Collab. Arch. E. Capuzzo

PROTOCOLLO	DATA	VISTO: IL DIRETTORE CENTRALE *Ing. Ugo DIBENARDO*

03.01.14 STUDI GENERALI

Indagini Topografiche sul Fiume Mignone

Sezioni topografiche (da sezione MI0062 a sezione MI068)

| CODICE PROGETTO | | |